

Mapa nr 4


MAPA DO CELÓW PROJEKTOWYCH	
Czynność i cel: wyznaczenie granicy geodezyjnej - ZOK 6842 1 1543 2014	
Opis czynności	Identyfikator: 281411_2
Jednostka ewidencyjna	Nazwa: Skrajka
Opis ewidencyjny	Identyfikator: 281411_2 0001
Skala mapy	1:500
Nazwa układu współrzędnych	Układ współrzędnych: KRKOWCZAK
Opisanie granic obszaru, który był przedmiotem aktualizacji	
Informacja o służebnościach gruntowych mających wpływ na zagospodarowanie gruntu, określonych w granicach projektowanej inwestycji	
Data opracowania mapy: 16.04.2014r.	
Miejscowość: m. inż. Marek Luczyński	

Mapa nie wyklucza nie istnienia w terenie innych nie wyliczonych na niniejszej mapie służebności gruntowych, które nie były zgłoszone do ewidencji lub o których brak jest informacji w istniejących brzoźnych.

- Legenda
- znak punktowy
  - linia granicy, orientacji
  - wytyczna, granice
  - znak drogowy

Łączy mapę nr 5

Łączy mapę nr 4

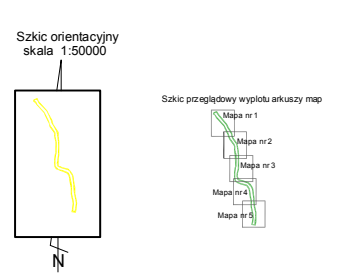


Mapa nr 5

MAPA DO CELÓW PROJEKTOWYCH	
Czynność i cel: wyznaczenie granicy geodezyjnej - ZOK 6842 1 1543 2014	
Opis czynności	Identyfikator: 281411_2
Jednostka ewidencyjna	Nazwa: Skrajka
Opis ewidencyjny	Identyfikator: 281411_2 0001
Skala mapy	1:500
Nazwa układu współrzędnych	Układ współrzędnych: KRKOWCZAK
Opisanie granic obszaru, który był przedmiotem aktualizacji	
Informacja o służebnościach gruntowych mających wpływ na zagospodarowanie gruntu, określonych w granicach projektowanej inwestycji	
Data opracowania mapy: 16.04.2014r.	
Miejscowość: m. inż. Marek Luczyński	

Mapa nie wyklucza nie istnienia w terenie innych nie wyliczonych na niniejszej mapie służebności gruntowych, które nie były zgłoszone do ewidencji lub o których brak jest informacji w istniejących brzoźnych.

- Legenda
- znak punktowy
  - linia granicy, orientacji
  - wytyczna, granice
  - znak drogowy

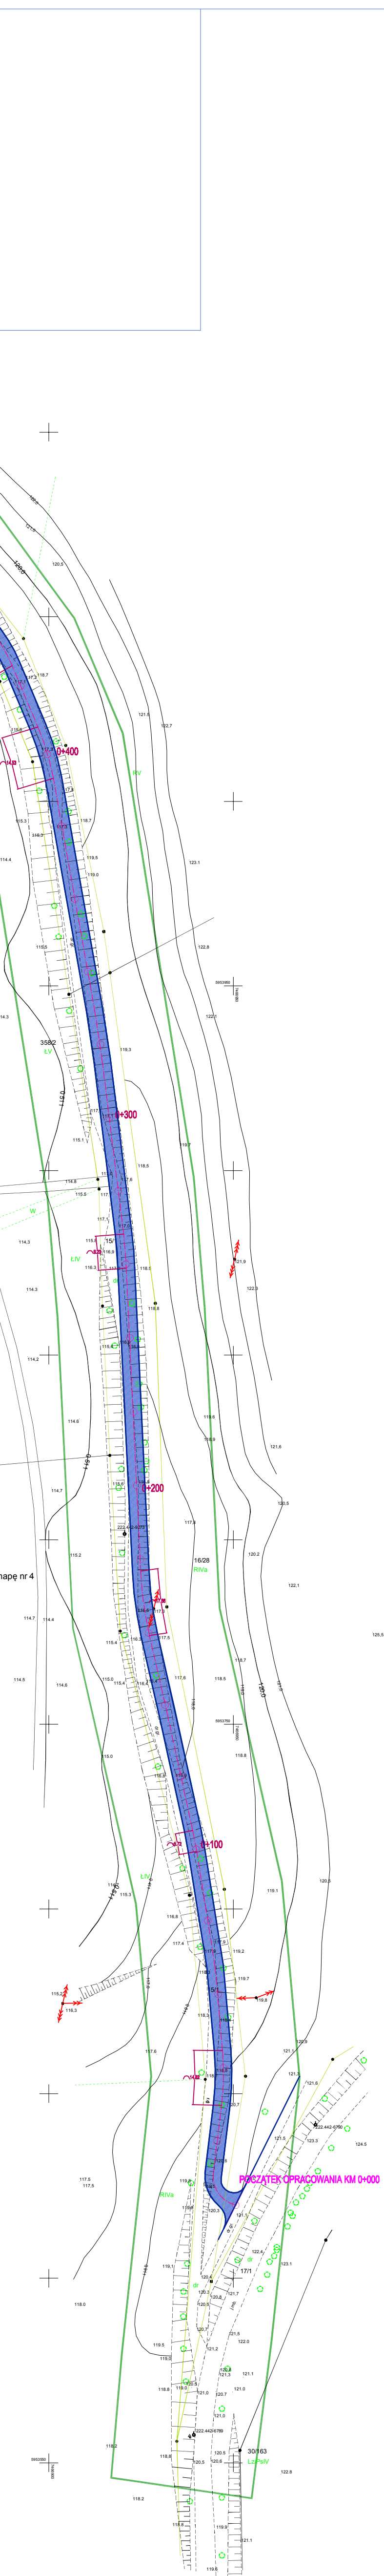

