


MIEJSCOWY PLAN ZAGOSPODAROWANIA PRZESTRZENNEGO TERENÓW POŁOŻONYCH W OBRĘBIE TOMASZKOWO
GMINA STAWIGUDA - KOLONIA TOMASZKOWO

SKALA 1:1000

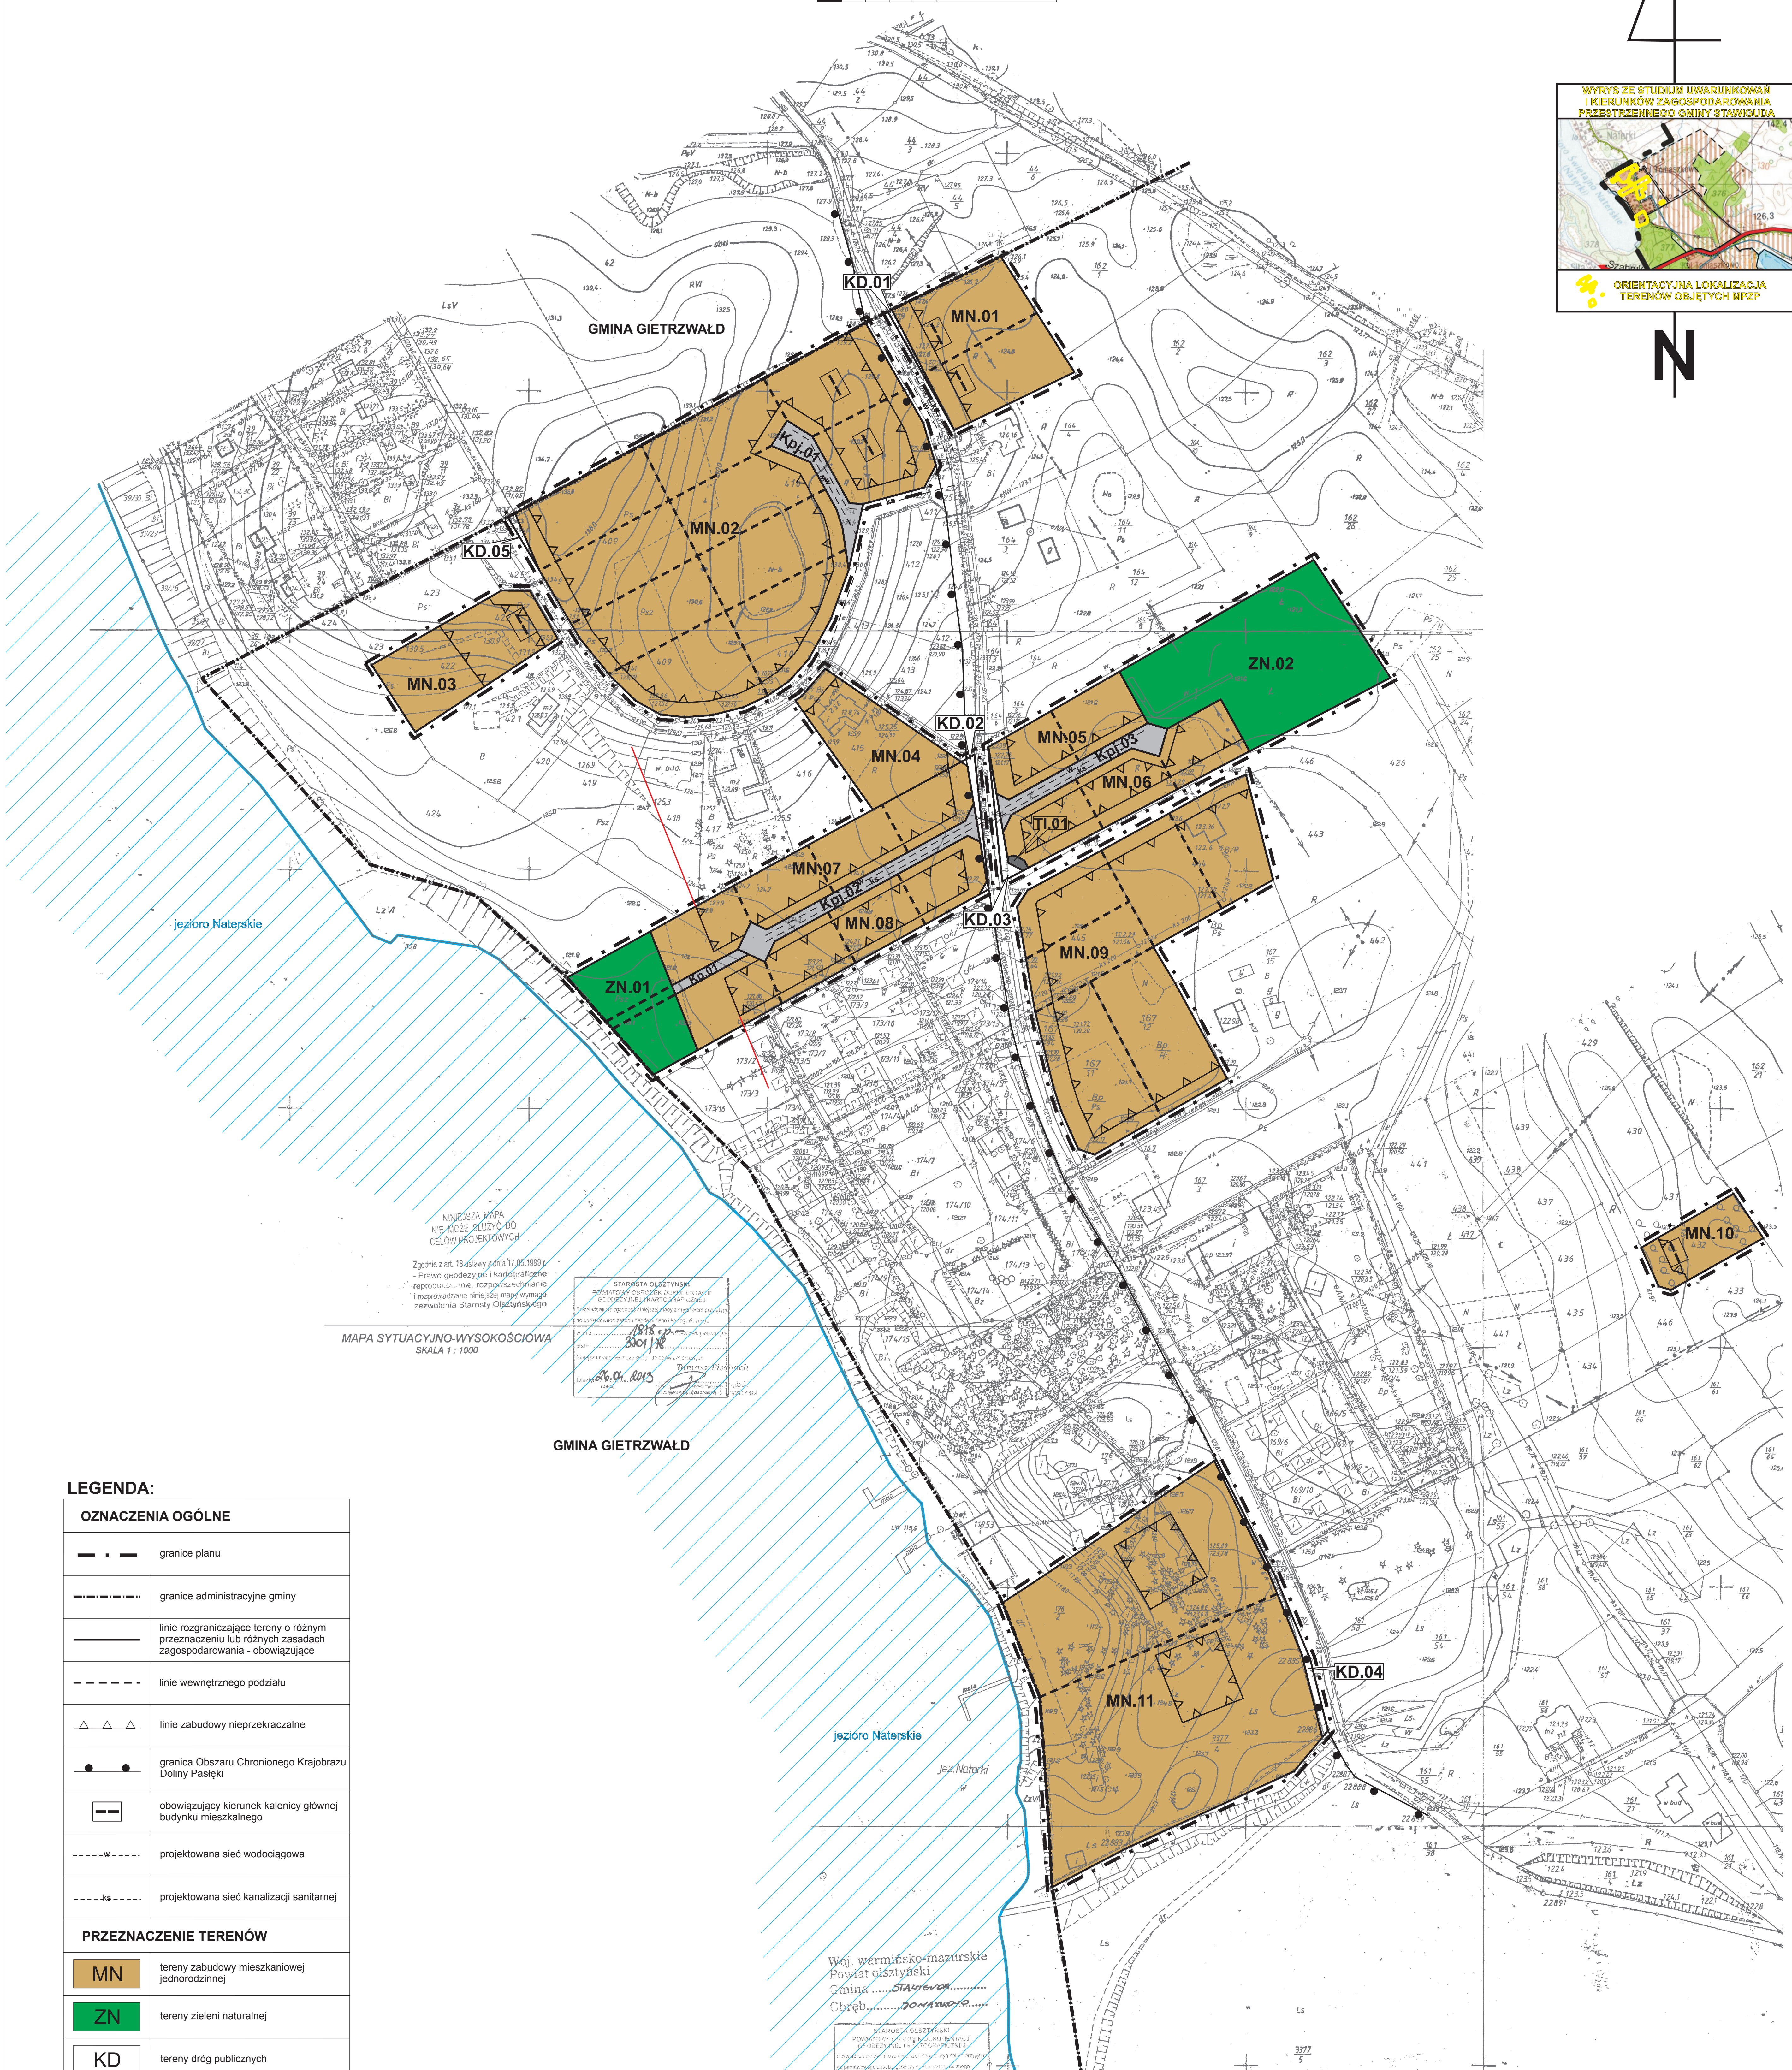

N



LEGENDA:

OZNACZENIA OGÓLNE	
	granice planu
	granice administracyjne gminy
	linie rozgraniczające tereny o różnym przeznaczeniu lub różnych zasadach zagospodarowania - obowiązujące
	linie wewnętrznego podziału
	linie zabudowy nieprzekraczalne
	granica Obszaru Chronionego Krajobrazu Doliny Piasieki
	obowiązujący kierunek kalenicy głównej budynku mieszkalnego
	projektowana sieć wodociągowa
	projektowana sieć kanalizacji sanitarnej
PRZEZNACZENIE TERENÓW	
MN	tereny zabudowy mieszkaniowej jednorodzinnej
ZN	tereny zieleni naturalnej
KD	tereny dróg publicznych
Kpj	tereny ciągów pieszo-jezdnych
Kp	tereny ciągów pieszych
TI	tereny urządzeń infrastruktury technicznej

Załącznik nr 1
do uchwały Rady Gminy Stawiguda
Nr XXXVIII/304/2014 z dnia 11 września 2014 r.
opublikowany w Dzienniku Urzędowym
Województwa Warmińsko-Mazurskiego
pod poz. z dnia r.

md PROJECT PRACOWNIA PROJEKTOWA Dariusz Łąguta ul. Kościuszki 131/1, 10-554 Olsztyn tel. / fax: 89 614 10 01	
Główny projektant	Dr inż. Dariusz Łąguta upr. arch. nr 1672 POU nr G-156/2003
Projektant	Mgr inż. Paweł Jablonski Inz. arch. kraj. POU nr G-313/2014