


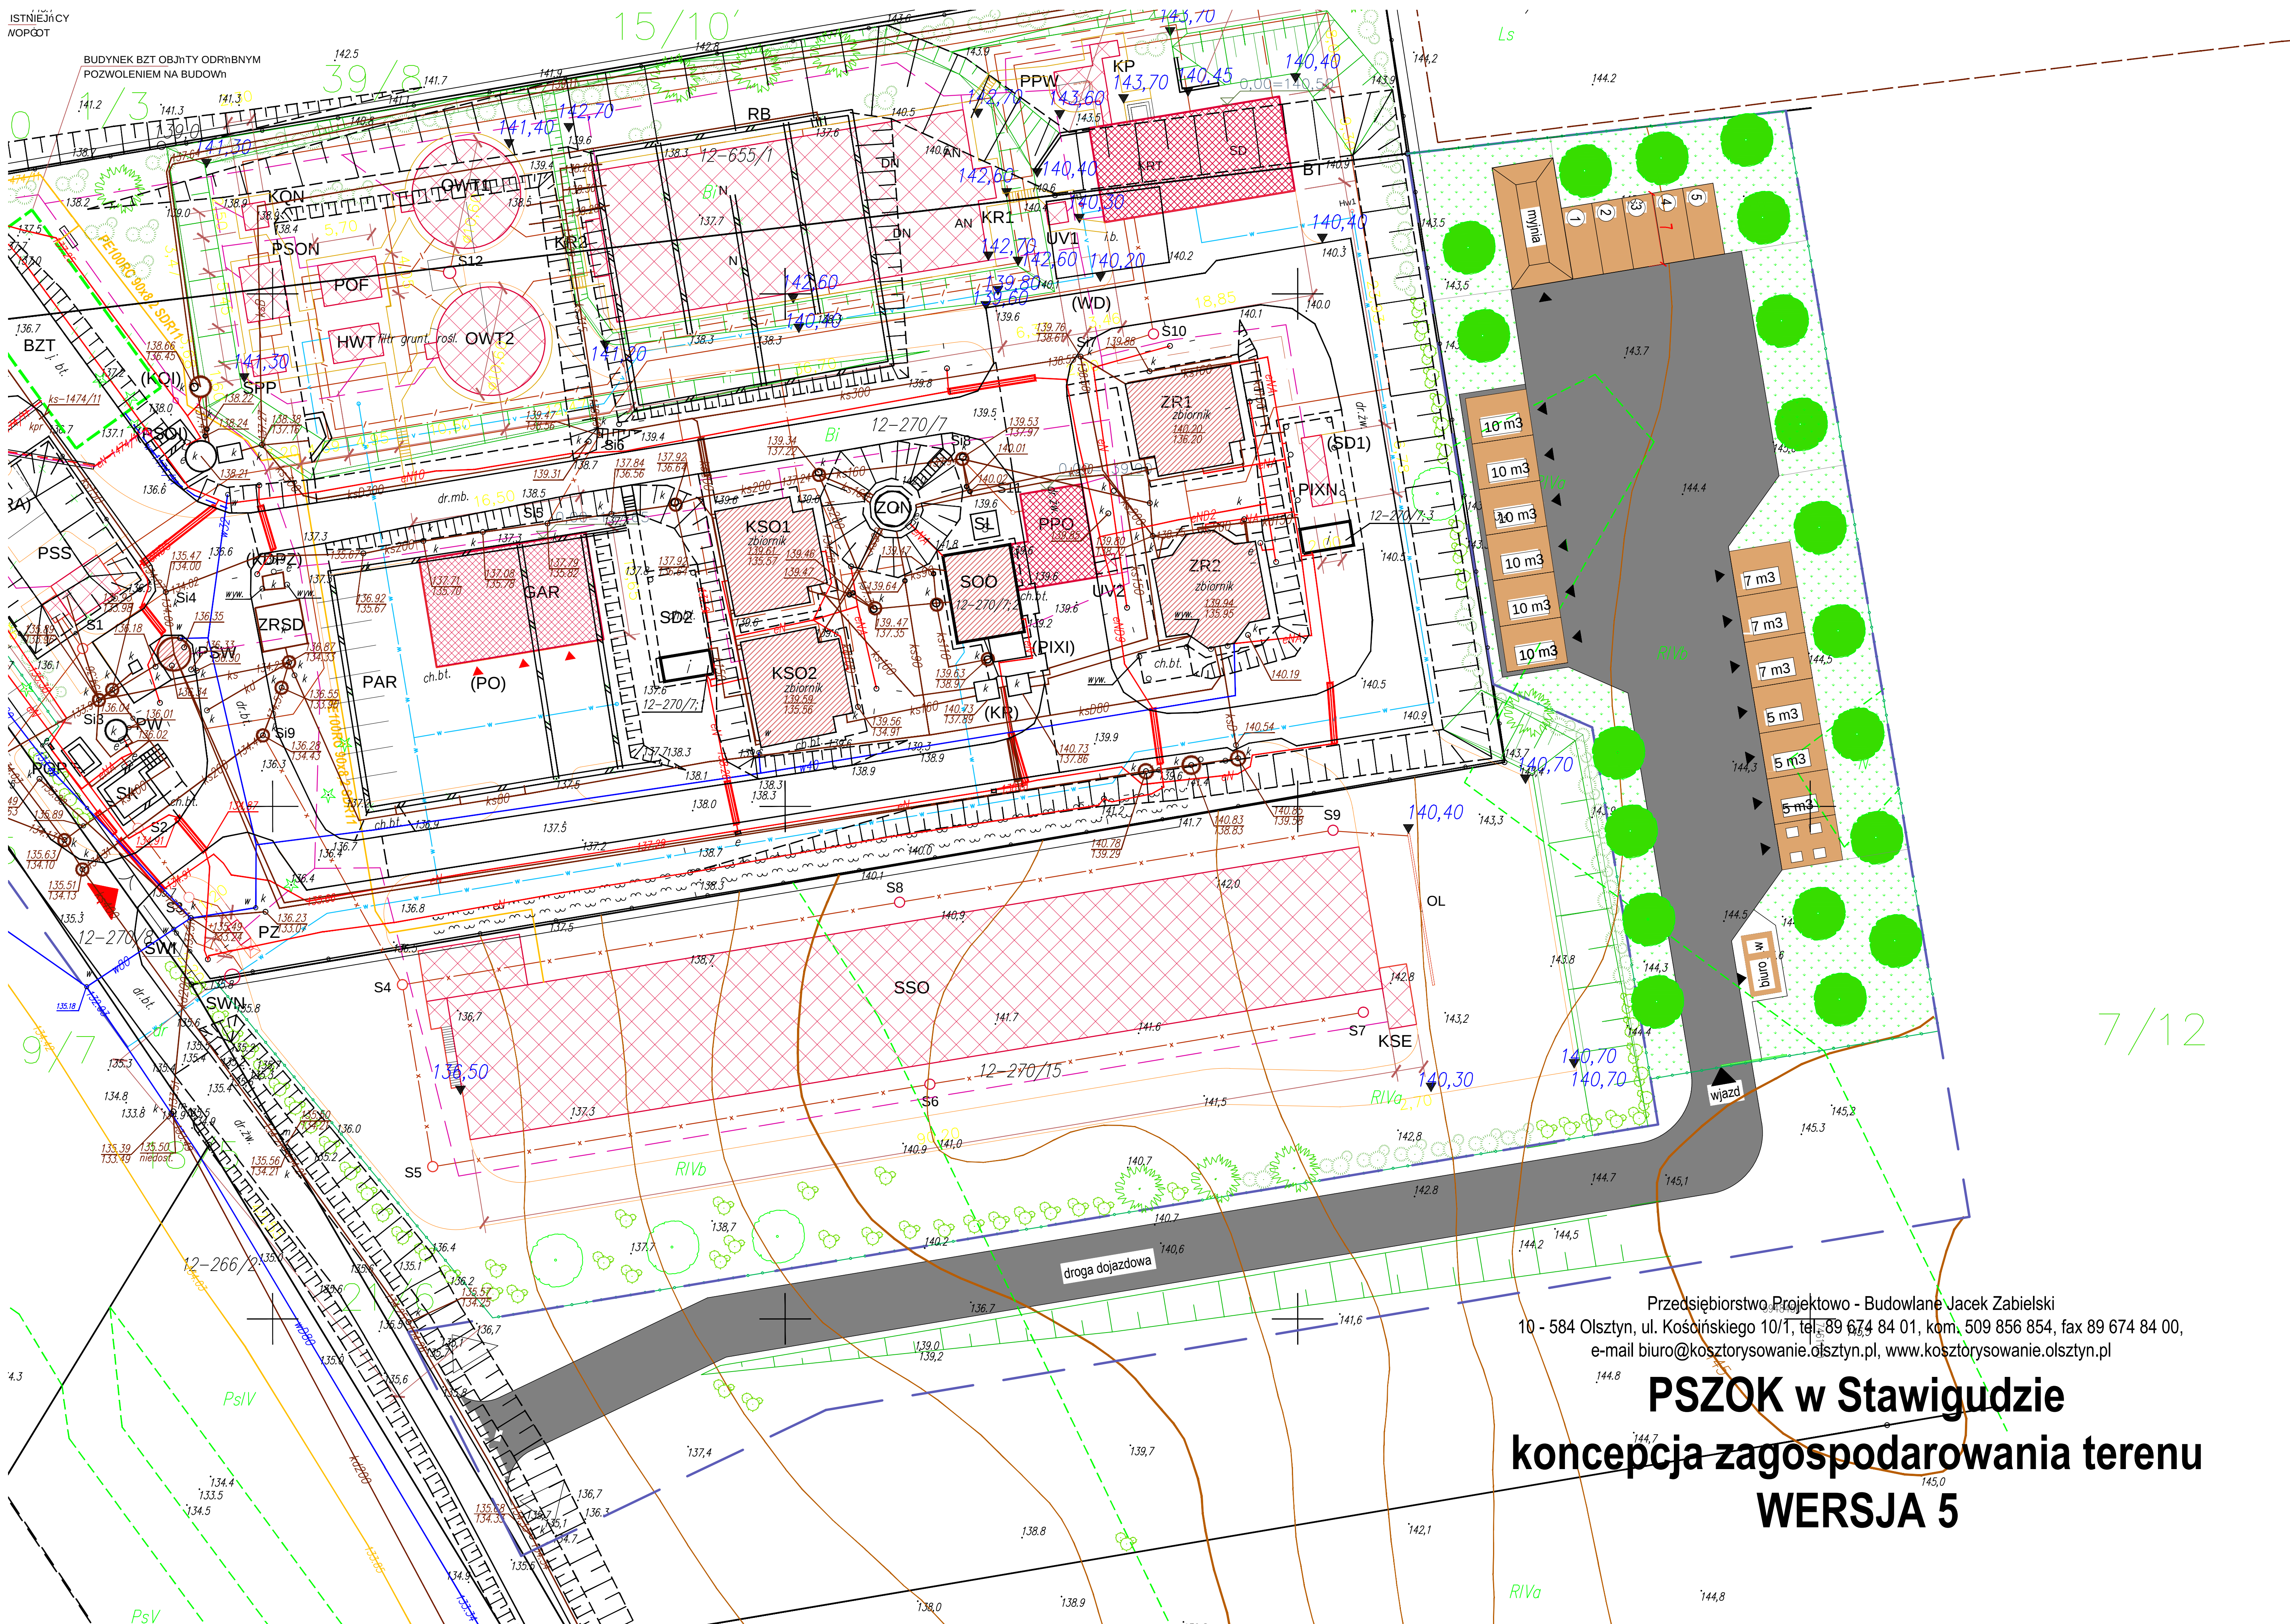

Przedsiębiorstwo Projektowo - Budowlane Jacek Zabiński
10 - 584 Olsztyn, ul. Kościńskiego 10/1, tel. 89 674 84 01, kom. 509 856 854, fax 89 674 84 00,
e-mail biuro@kosztorysowanie.olsztyn.pl, www.kosztorysowanie.olsztyn.pl

PSZOK w Stawigudzie

konceptcja zagospodarowania terenu

WERSJA 5