


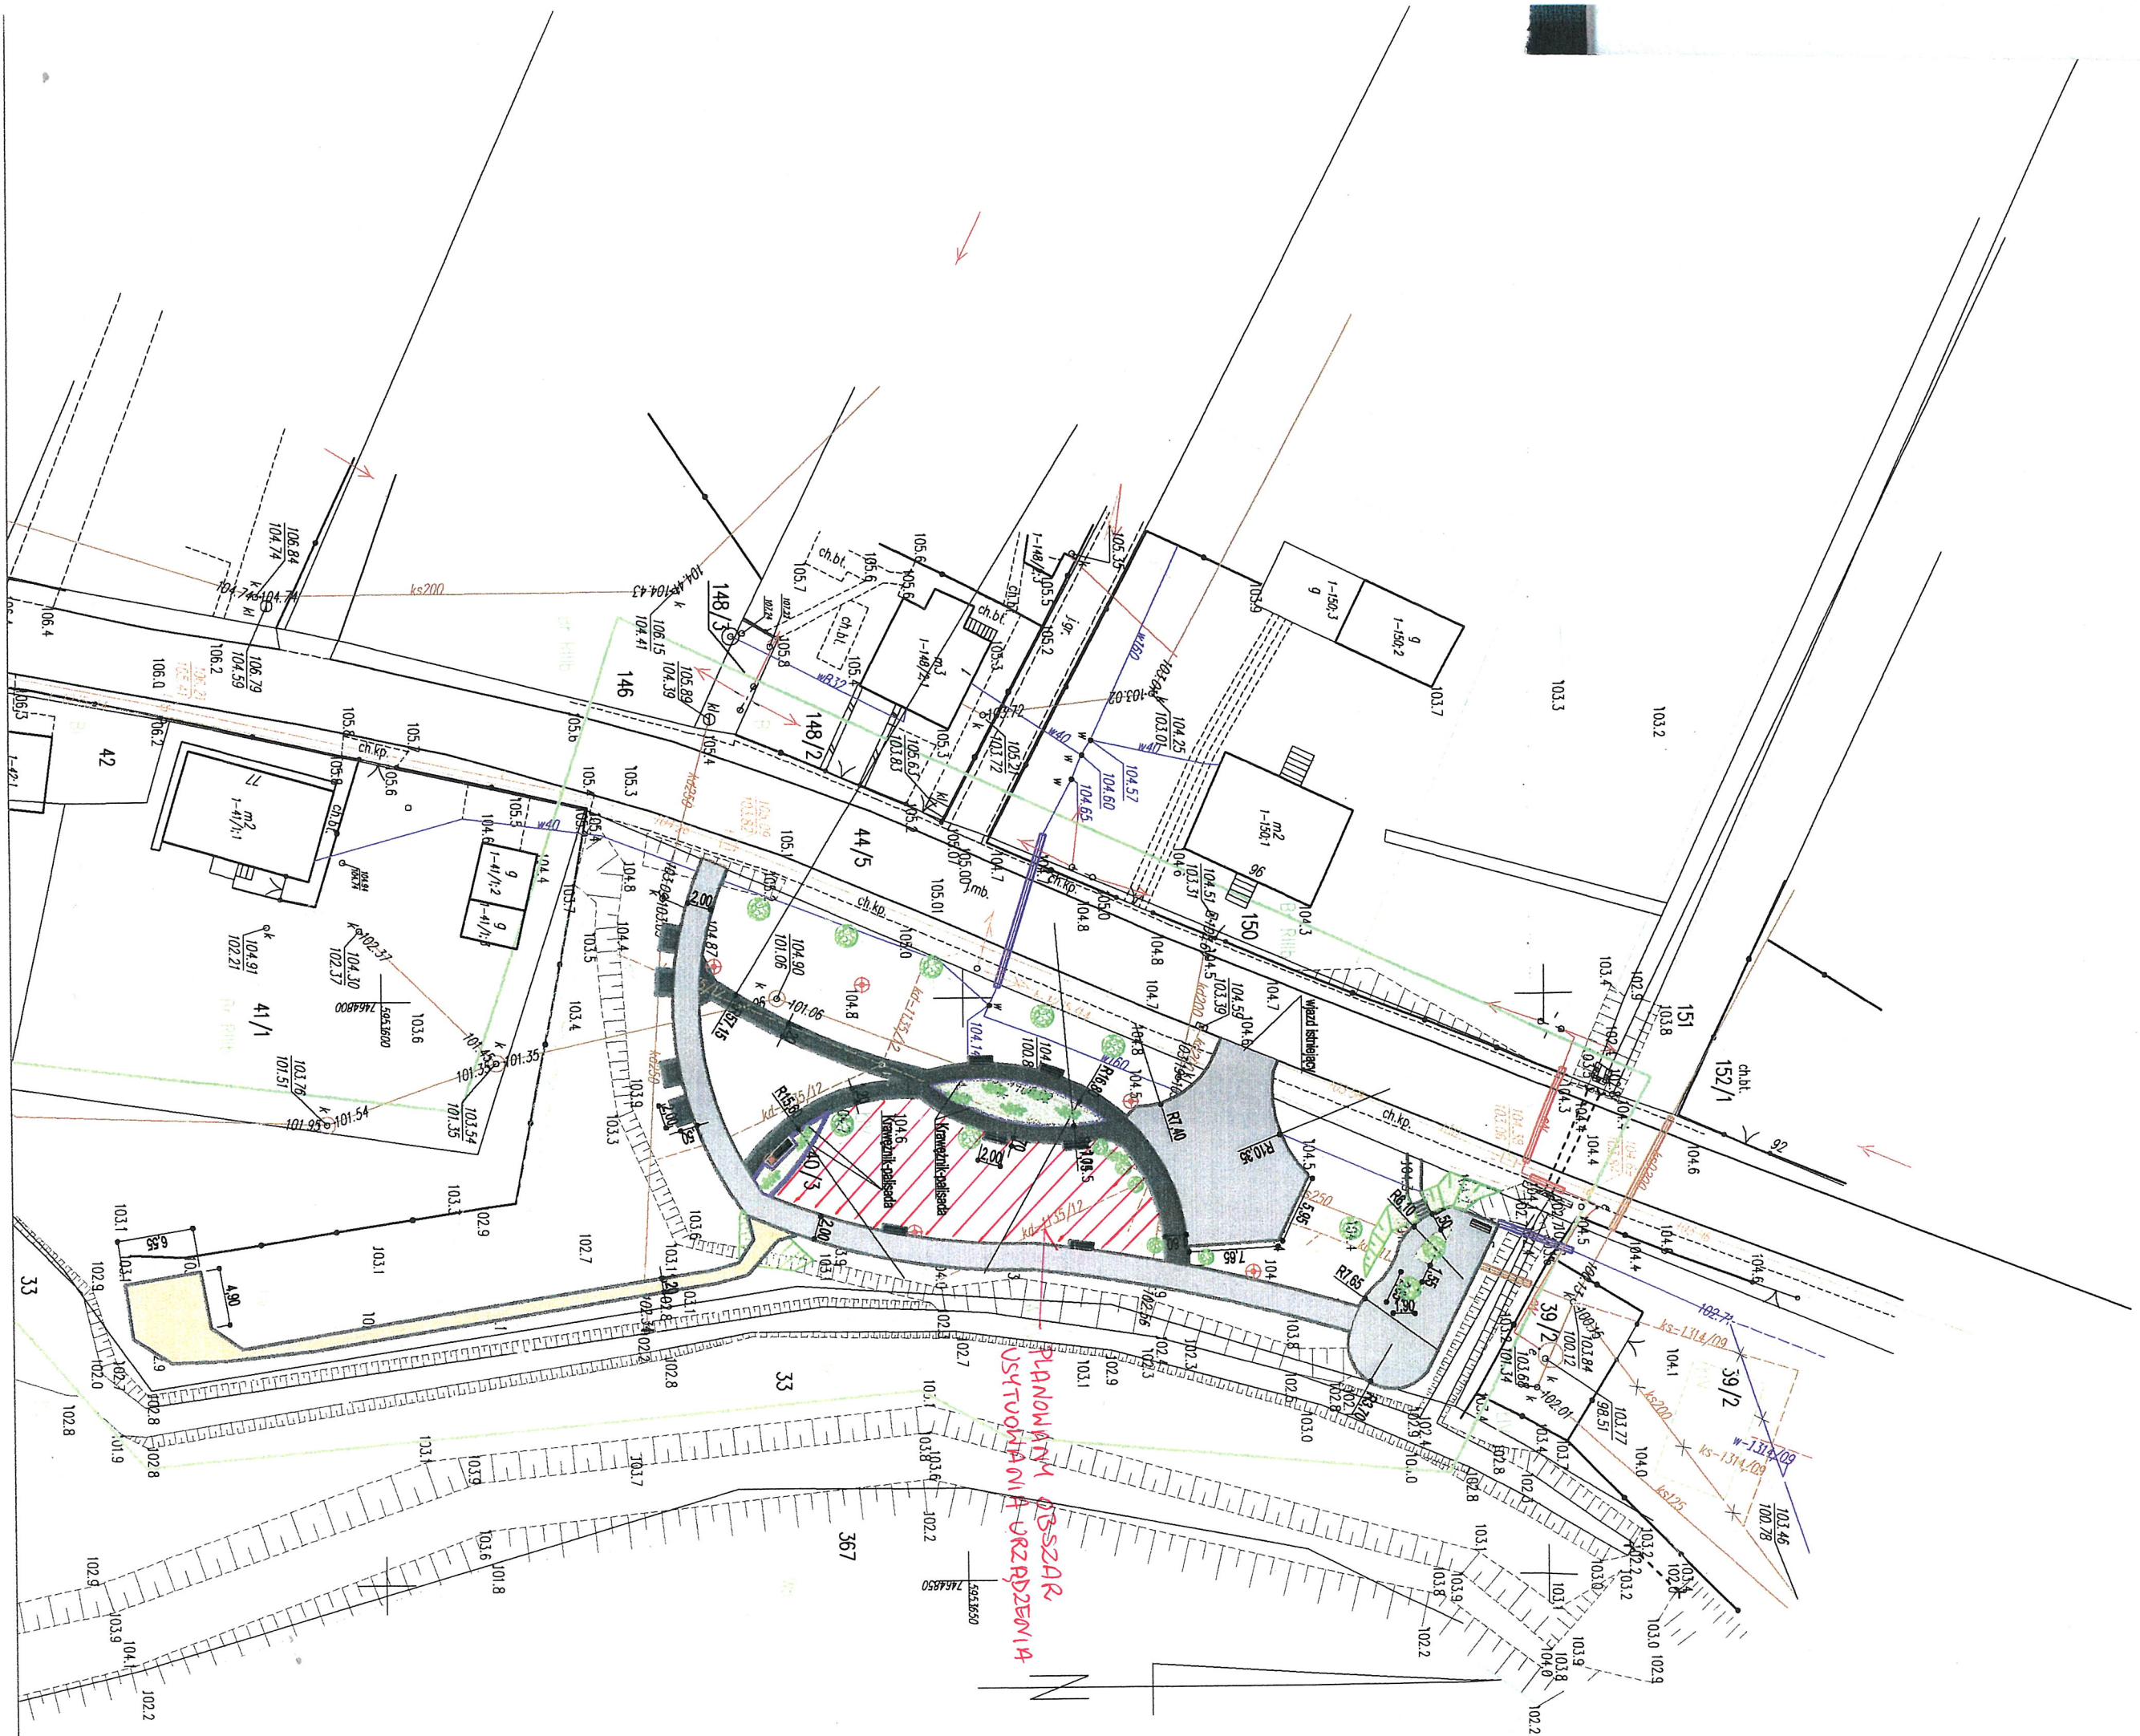

PLANOWANY OBSZAR
URZĄDZENIA