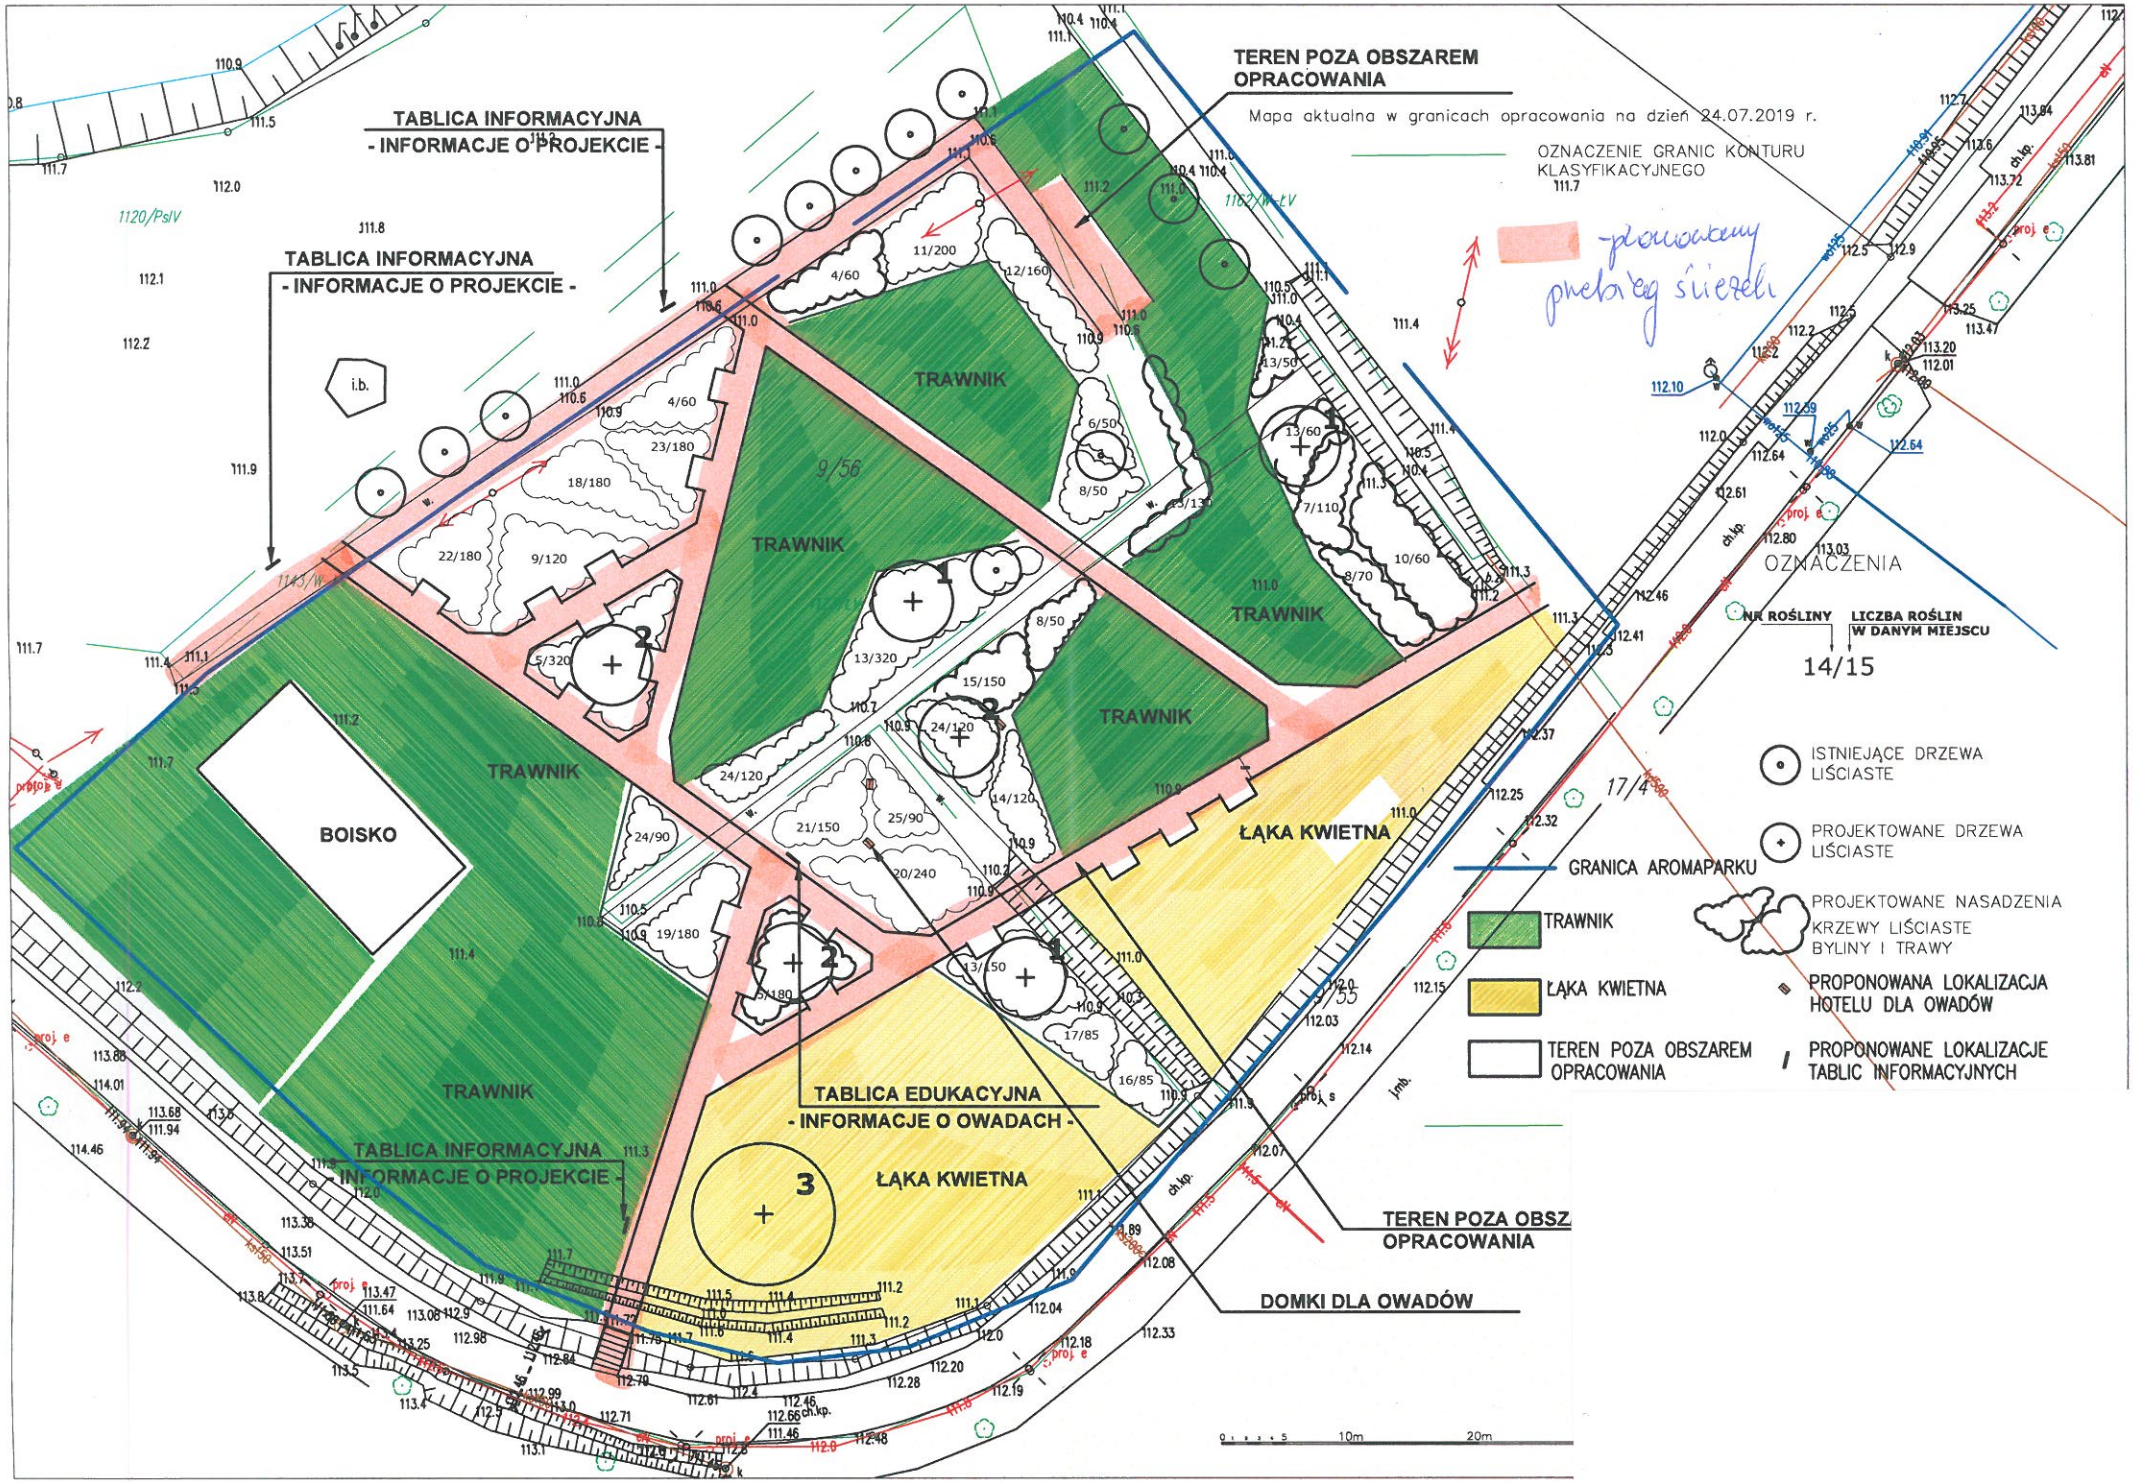Załącznik nr 8 do SIWZ