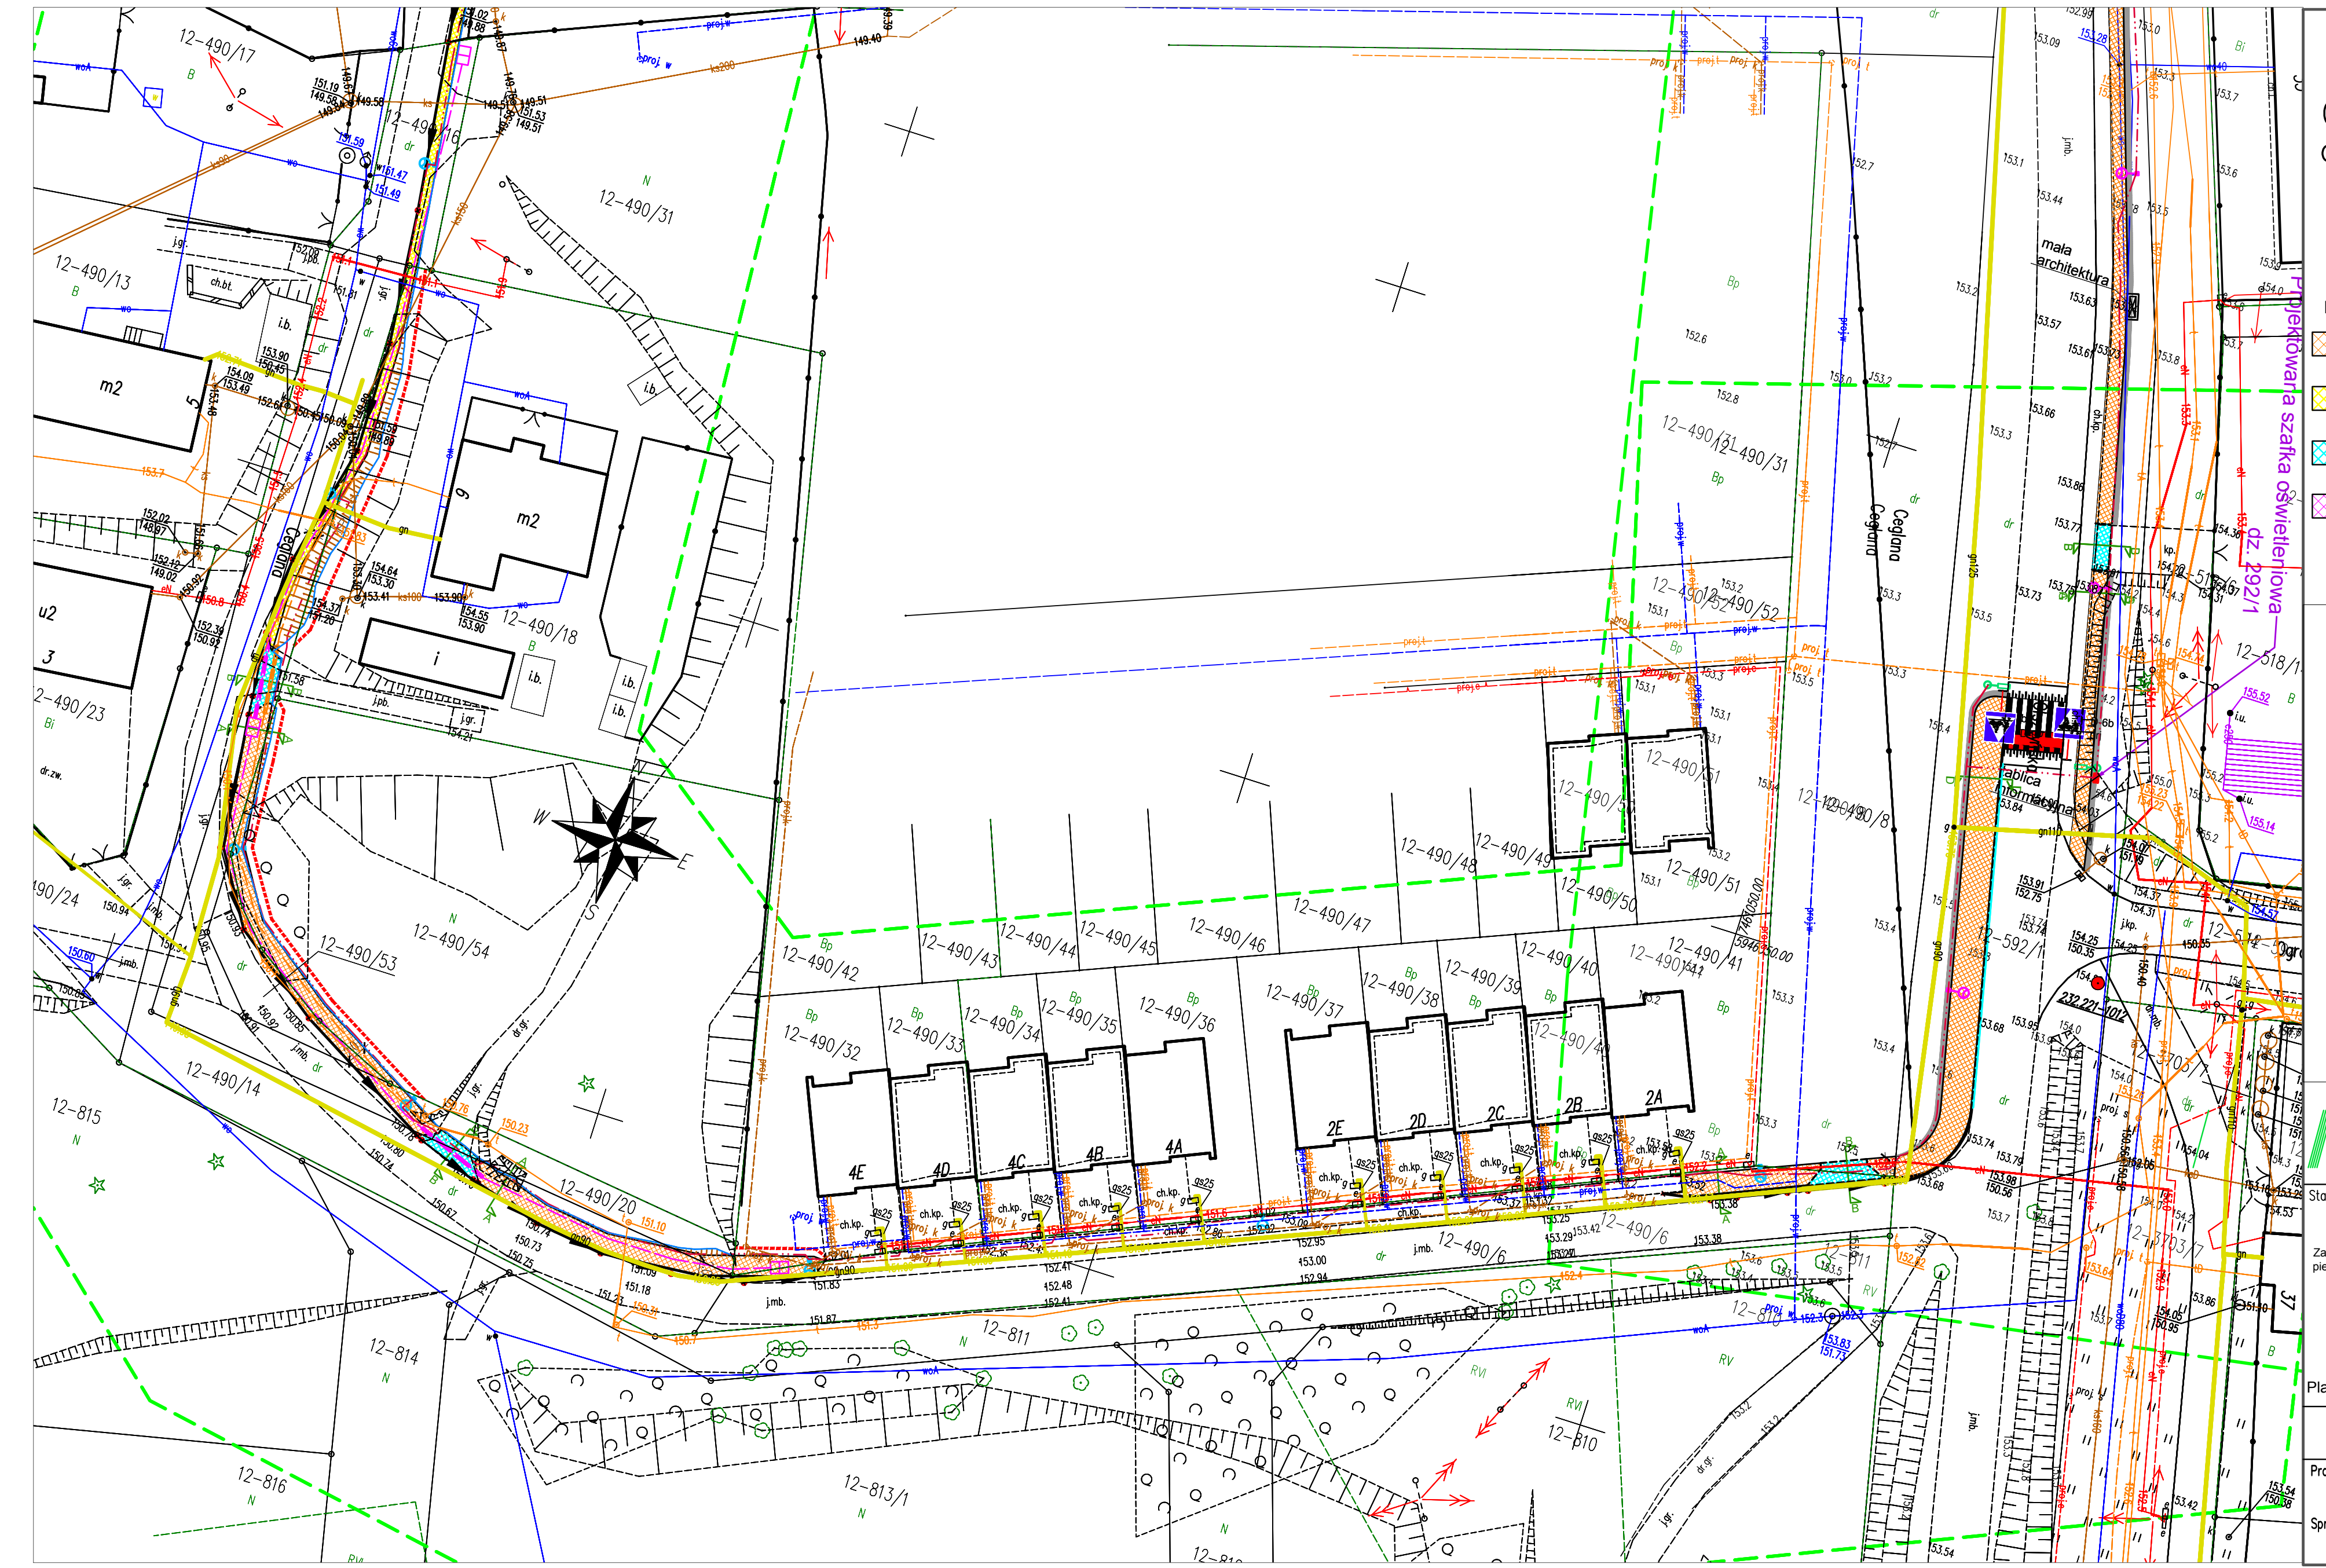

Projektowana szafka oświetleniowa dz. 292/1
tablica informacyjna
Ceglana
12-490/17
12-490/31
12-490/13
12-490/18
12-490/52
12-490/54
12-490/53
12-490/20
12-490/14
12-815
12-814
12-816
12-811
12-813/1
12-810
12-592/1
12-518/1
m2
u2
4E
4D
4C
4B
4A
2E
2D
2C
2B
2A

Dokumentacja projektowo -kosztorysowa budowy traktu pieszo -rowerowego od boiska Orlik do ulicy Ogrodowej w Stawigudzie na odcinkach od boiska Orlik do przejazdu kolejowego oraz na odcinku od przejazdu kolejowego do ulicy Ogrodowej

LEGENDA DROGOWA:

- ▨ Projektowany ciąg pieszo-rowerowy z kostki betonowej
- 🟨 Projektowany chodnik z kostki betonowej
- ▨ Wzmocniona konstrukcja ciągu - zjazd z kostki betonowej
- ▨ Projektowane miejsca utwardzone z kostki betonowej

LEGENDA ELEKTRYCZNA:

— · · — · · —	Projektowane linie kablowe oświetleniowe YAKXS4x35 + FeZn25x4
SRS (10m)	Rury osłonowe HDPE Gładkościenne gr. ścianki:5,5mm; Ø110(nn),Ø160(SN)
DVK (10m)	Rury osłonowe HDPE Karbowane dwuścienne gr. ścianka:7,5mm; Ø110(nn),Ø160(SN)
A-PS (10m)	Rury osłonowe HDPE Osłonowa dzielona ścianka:5mm; Ø110(nn),Ø160(SN)
▬	Szafka Oświetleniowa
⊗	Oprawa do likwidacji
x · x · x · x x · x	Likwidowane urządzenia energetyczne

- słup oświetleniowy h=8m z oprawą TECEO S / 5103 / 24 LEDs 800mA NW 740 / 408502, kąt nachylenia oprawy 5°

- słup oświetleniowy h=8m z wysięgnikiem L=1m (5°) z oprawą TECEO S / 5103 / 24 LEDs 900mA NW 740 / 408502

- słup do oświetlenia przejść dla pieszych h=6m z oprawą

NOW-EKO BIURO PROJEKTÓW Spółka z o.o.
10-542 OLSZTYN, ul Dąbrowszczaków 39, tel./fax (0-89) 527-41-11 biuro@now-eko.com.pl

Stadium:	PB
Data:	03.2020
Skala:	1:500
Nr rys.:	E13c

Zadanie XIIIc: Przebudowa drogi gminnej w ciągu ul. Ceglanej w Stawigudzie w zakresie budowy traktu pieszo-rowerowego

Plan zagospodarowania terenu

Projektował: mgr inż. Michał Adamkiewicz
nr uprawnień: POM/0188/PWOE/13

Sprawdzał:: mgr inż. Rafał Dylewski
nr uprawnień: POM/0248/PWBE/16