

ZAŁĄCZNIK NR 1
DO UCHWAŁY NR ...
RADY GMINY STAWIGUDA
Z DNIA ...

Legenda

Kierunki zmian w strukturze funkcjonalno-przestrzennej stan istniejący

- tereny zabudowy mieszkaniowej i usługowej o niskiej intensywności
- tereny działalności gospodarczej

Kierunki rozwoju

- tereny zabudowy mieszkaniowej i usługowej o niskiej intensywności
- tereny działalności gospodarczej

Układ komunikacyjny stan istniejący

- nadrzędny
- podstawowy
- pomocniczy

Węzły

- podstawowy

Informacje dodatkowe


- główny zbiornik wód podziemnych
- projektowany obszar ochronny zbiornika wód podziemnych

A diagram of a right-angled triangle. The vertical side is on the right, the horizontal base is at the bottom, and the hypotenuse connects the top of the vertical side to the left end of the base. A vertical line segment extends downwards from the base, labeled 'N'.

A horizontal number line representing distance in meters. It starts at 0 and ends at 50m. Major tick marks are labeled at 0, 10m, and 50m. There are also minor tick marks between these major labels, specifically at 2m intervals (2m, 4m, ..., 8m, 12m, ..., 18m, 20m, 22m, ..., 28m, 30m, 32m, ..., 38m, 40m, ..., 48m). A thick black rectangular bar highlights the segment of the number line between the 20m and 30m marks.

	GRANICA PLANU
	LINIE ROZGRANICZAJĄCE TERENY O RÓŻNYM PRZEZNACZENIU LUB RÓŻNYCH ZASADACH ZAGOSPODAROWANIA
	NIEPRZEKRACZALNA LINIA ZABUDOWY
	TEREN ZABUDOWY USŁUGOWEJ
	TEREN DROGI PUBLICZNEJ KLASY LOKALNEJ
	PAS OCHRONY FUNKCYJNEJ TERENU WOKÓŁ LINII ELEKTROENERGETYCZNEJ ŚRÓDNIEGO NAPIĘCIA

	PRZEBIEG ISTNIEJĄCEJ LINII ELEKTROENERGETYCZNEJ ŚREDNIEGO NAPIĘCIA
	WYMIAROWANIE W METRACH

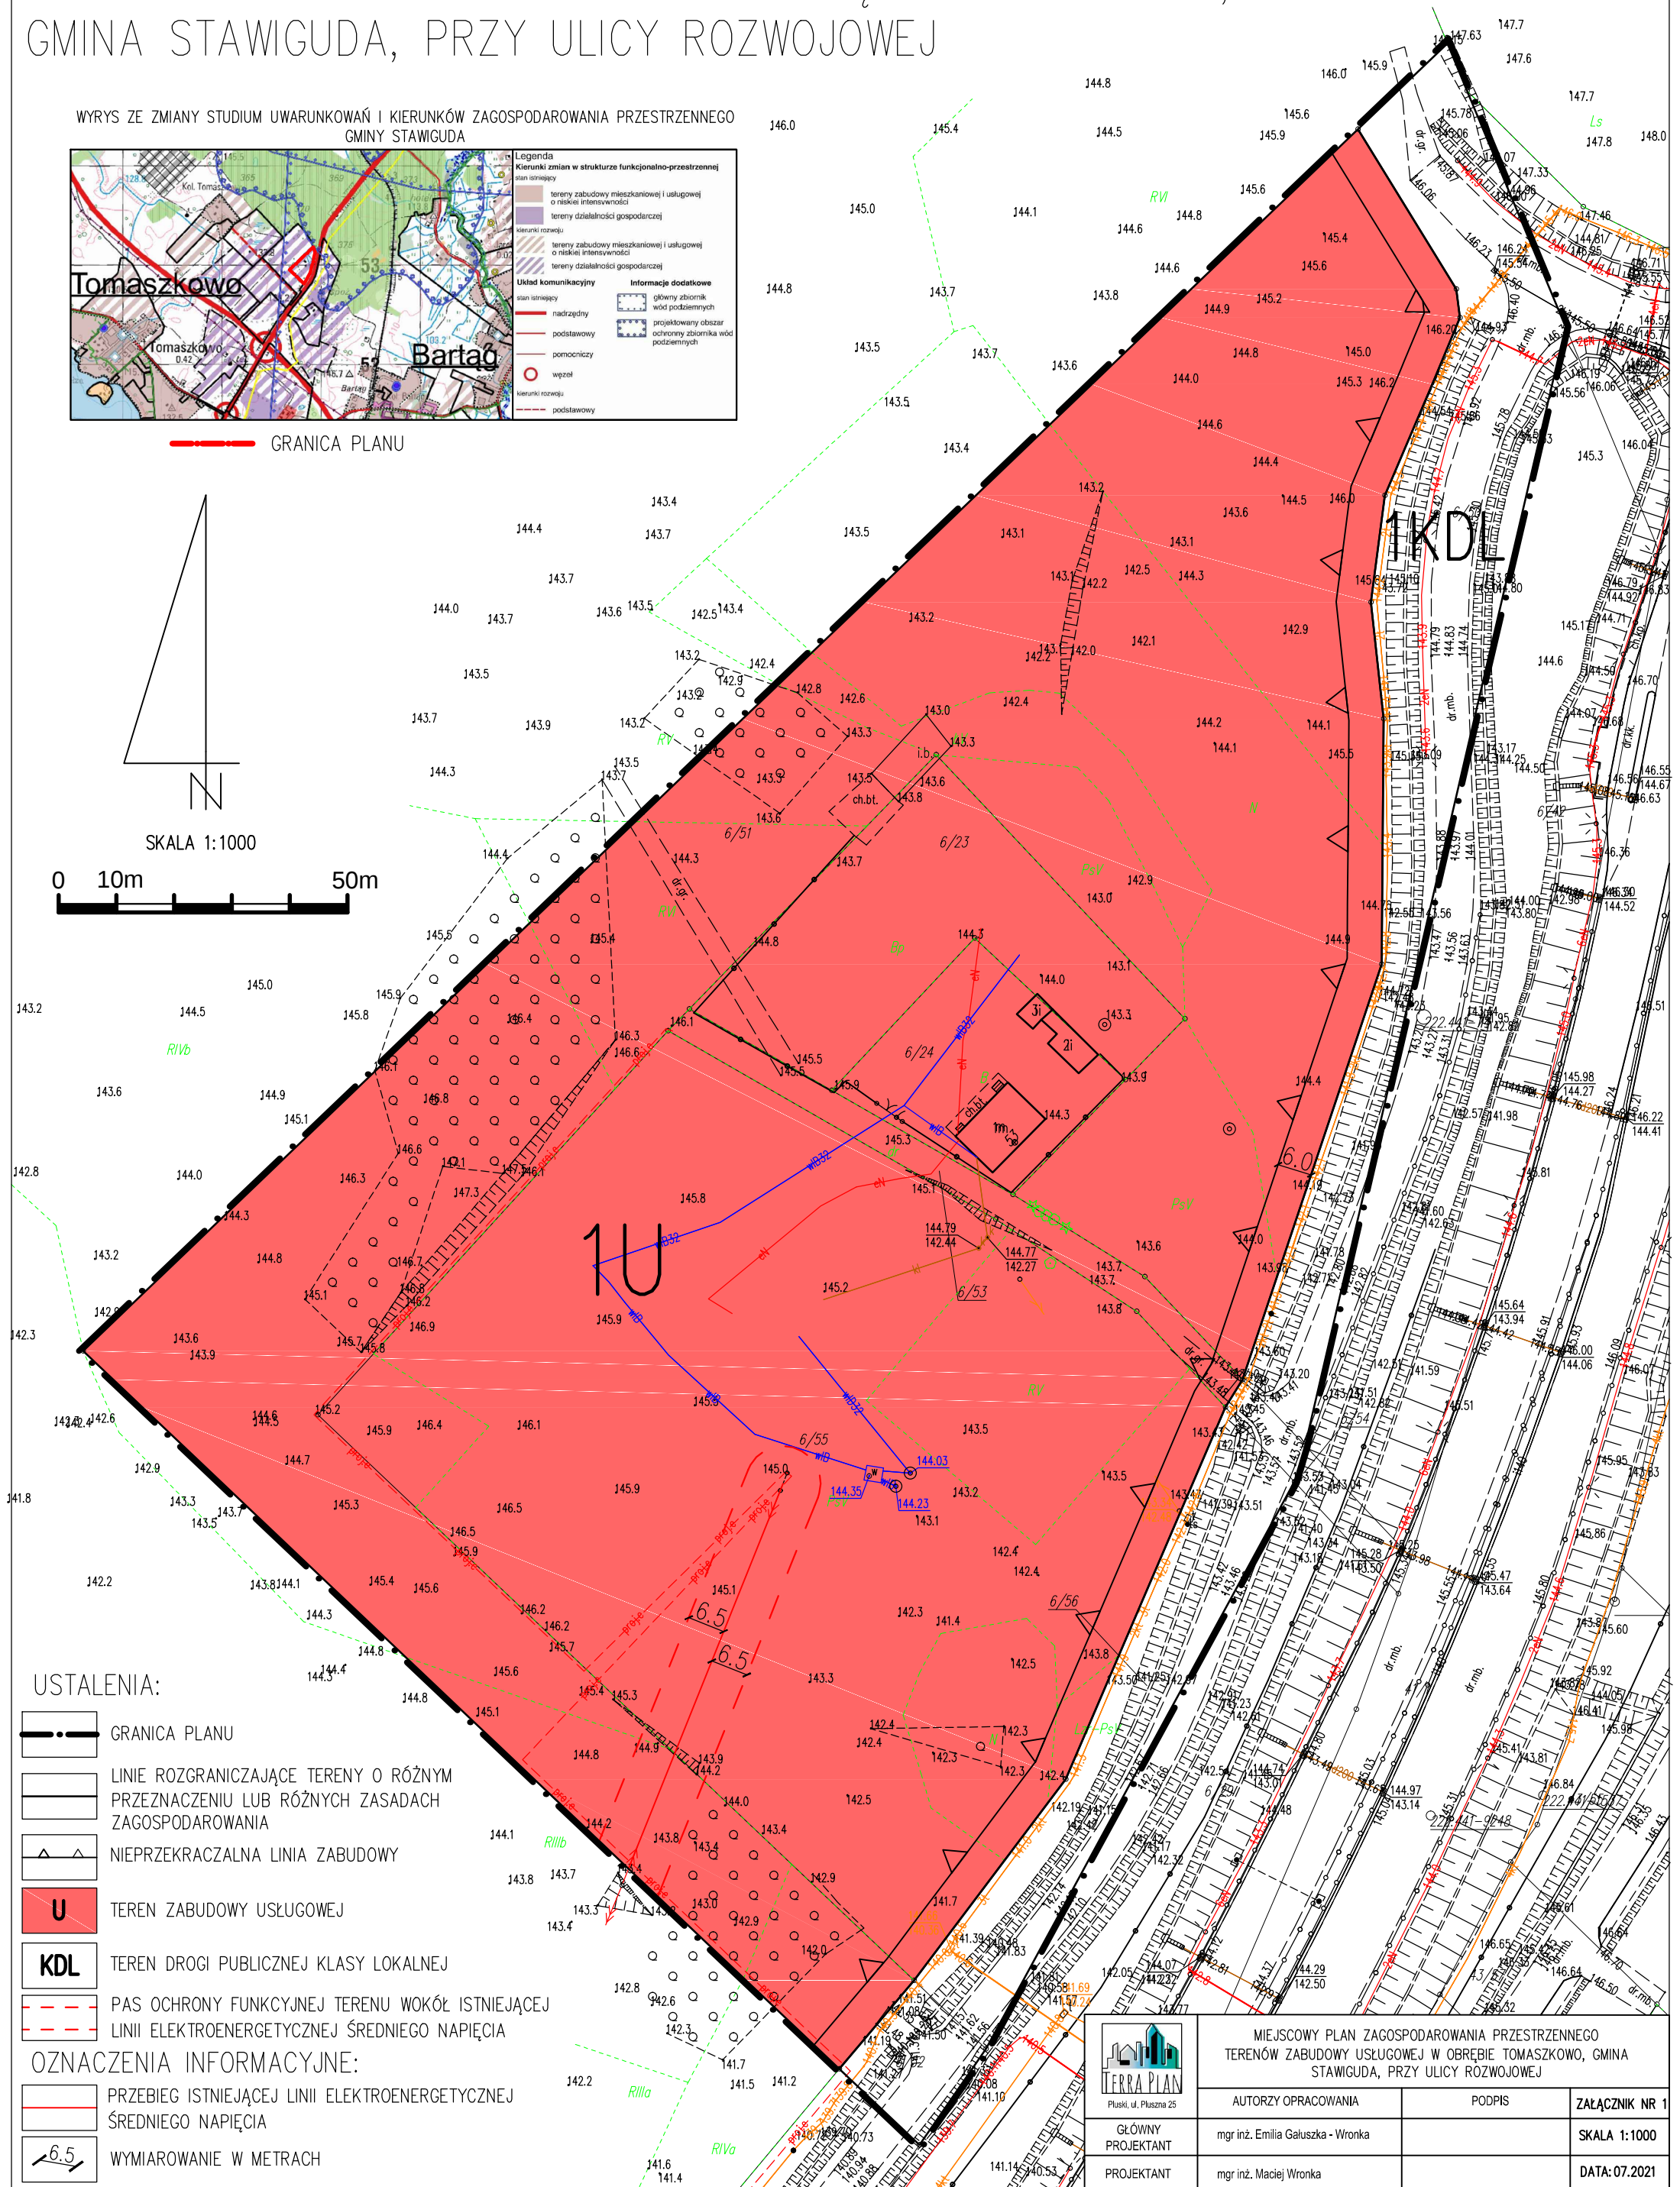

MIEJSCOWY PLAN ZAGOSPODAROWANIA PRZESTRZENNEGO
TERENÓW ZABUDOWY USŁUGOWEJ W OBRĘBIE TOMASZKOWO, GMINA
STAWIGUDA, PRZY ULICY ROZWOJOWEJ

ZAŁACZNIK NR 1

SKALA 1:1000

	DATA: 07 2021
--	---------------