



MIEJSCOWY PLAN ZAGOSPODAROWANIA PRZESTRZENNEGO W OBRĘBIE PLUSKI, GMINA STAWIGUDA, PRZY UL. POLNEJ I SŁONECZNEJ

ZALĄCZNIK NR 1
DO UCHWAŁY NR/.....
RADY GMINY STAWIGUDA
Z DNIA R.

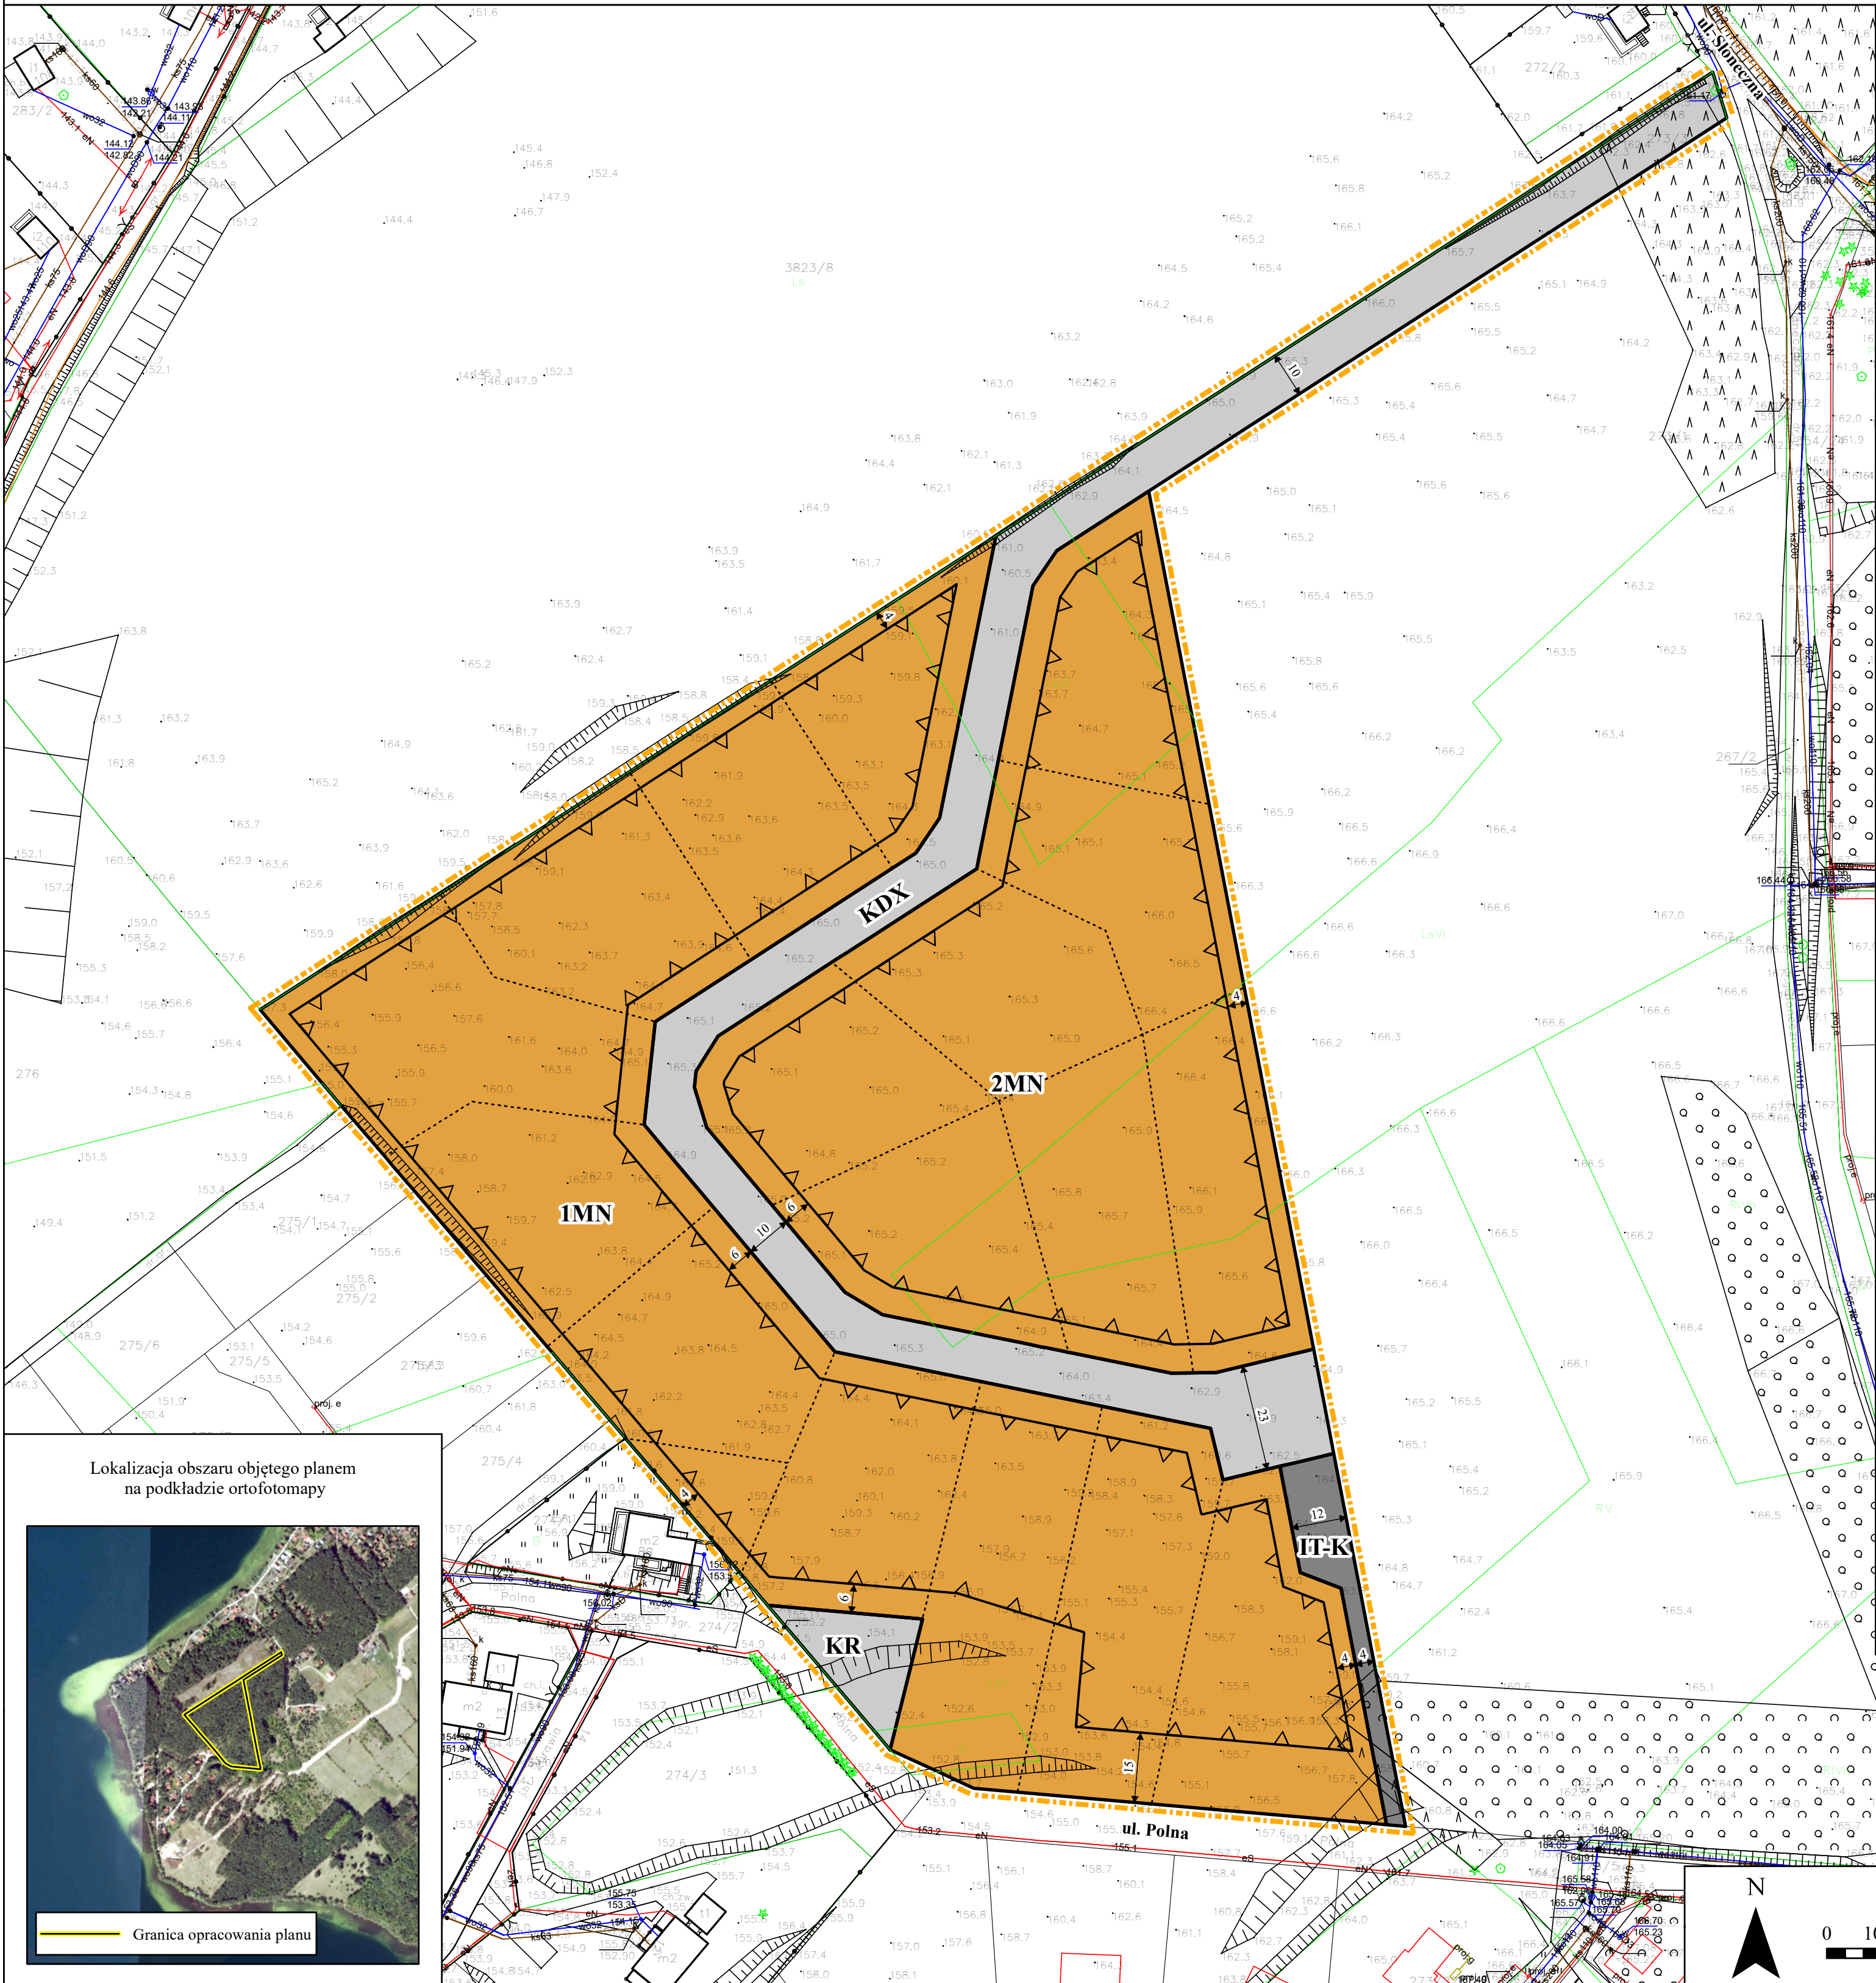

Wyrys ze Studium uwarunkowań
i kierunków zagospodarowania przestrzennego
gminy Stawiguda

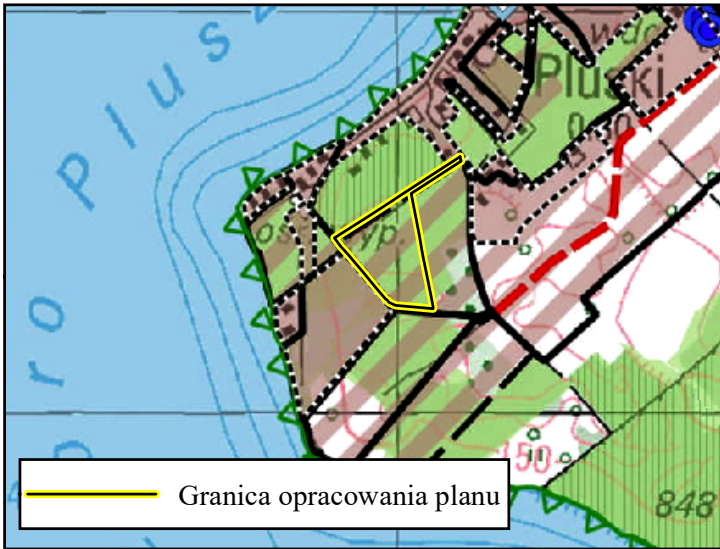

- tereny zabudowy mieszkaniowej i usługowej o niskiej intensywności
- lasy
- wody powierzchniowe
- tereny zabudowy mieszkaniowej i usługowej o niskiej intensywności
- tereny objęte obowiązującymi mpzp
- obszary zwartej zabudowy wsi
- obszary Natura 2000 (OOZDW)

OZNACZENIA

- Granica opracowania planu
- Linie rozgraniczające tereny o różnym przeznaczeniu lub różnych zasadach zagospodarowania
- Nieprzekraczalna linia zabudowy
- Wymiar podany w metrach

PRZEZNACZENIE TERENU:

- MN Teren zabudowy mieszkaniowej jednorodzinnej
- IT-K Teren infrastruktury technicznej – kanalizacja
- KR Teren komunikacji
- KDX Teren ciągu pieszo-jezdnego

OZNACZENIE INFORMACYJNE

- Proponowany podział

Obszar objęty planem w całości znajduje się w granicach:
- Obszaru Specjalnej Ochrony Ptaków Puszcza Napiwodzko-Ramucka PLB280007,
- Obszaru Chronionego Krajobrazu Puszczy Napiwodzko-Ramuckiej

Lokalizacja obszaru objętego planem
na podkładzie ortofotomapy

