RYSUNEK MIEJSCOWEGO PLANU ZAGOSPODAROWANIA PRZESTRZENNEGO W CZĘŚCI OBRĘBU BARTĄG, GMINA STAWIGUDA, PRZY UL. JEZIORNEJ ORAZ UL. JAŚMINOWEJ I UL. KWIATOWEJ

SKALA 1:1000

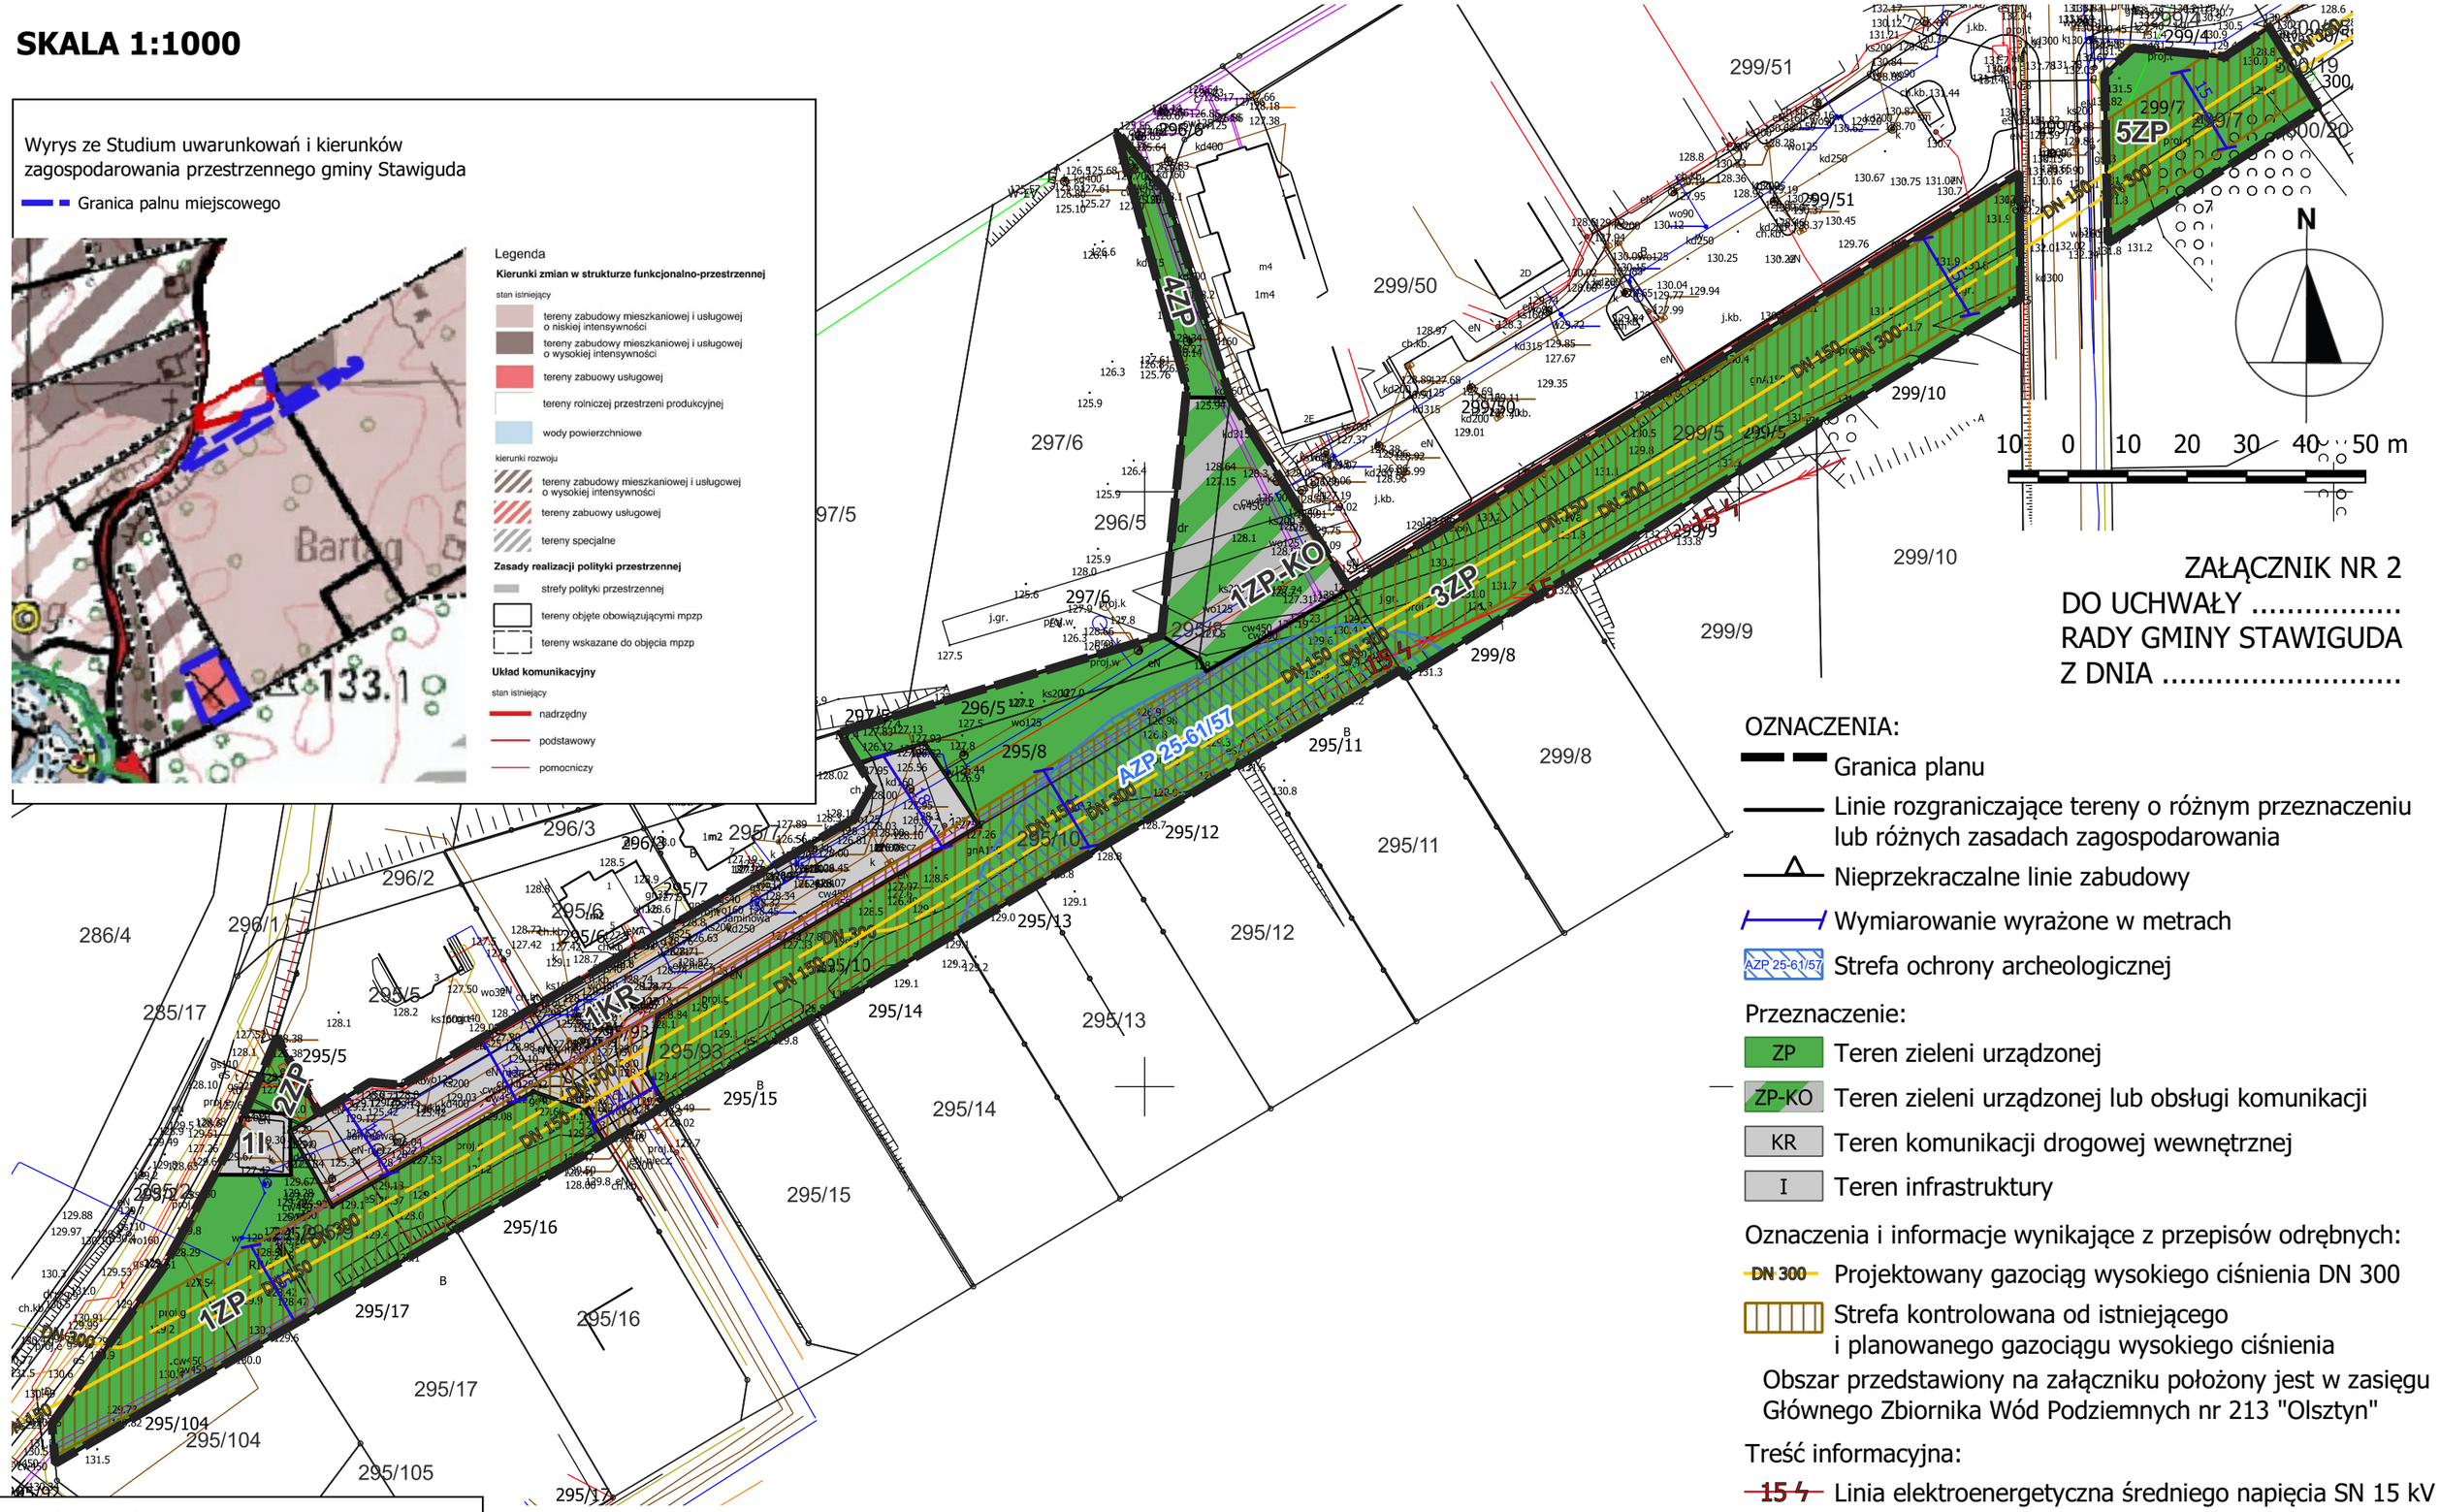

ZAŁĄCZNIK NR 2
DO UCHWAŁY .....
RADY GMINY STAWIGUDA
Z DNIA .....

OZNACZENIA:

- Granica planu
- Linie rozgraniczające tereny o różnym przeznaczeniu lub różnych zasadach zagospodarowania
- Nieprzekraczalne linie zabudowy
- Wymiarowanie wyrażone w metrach
- AZP 25-61/57 Strefa ochrony archeologicznej

Przeznaczenie:

- ZP Teren zieleni urządzonej
- ZP-KO Teren zieleni urządzonej lub obsługi komunikacji
- KR Teren komunikacji drogowej wewnętrznej
- I Teren infrastruktury

Oznaczenia i informacje wynikające z przepisów odrębnych:

- DN 300 Projektowany gazociąg wysokiego ciśnienia DN 300
- Strefa kontrolowana od istniejącego i planowanego gazociągu wysokiego ciśnienia

Obszar przedstawiony na załączniku położony jest w zasięgu Głównego Zbiornika Wód Podziemnych nr 213 "Olsztyn"

Treść informacyjna:

- 15 kV Linia elektroenergetyczna średniego napięcia SN 15 kV
- DN 150 Gazociąg wysokiego ciśnienia DN 150

układ współrzędnych PL-2000 Strefa VII
źródło map zasadniczych: Powiatowy Ośrodek Dokumentacji Geodezyjnej i Kartograficznej w Olsztynie