


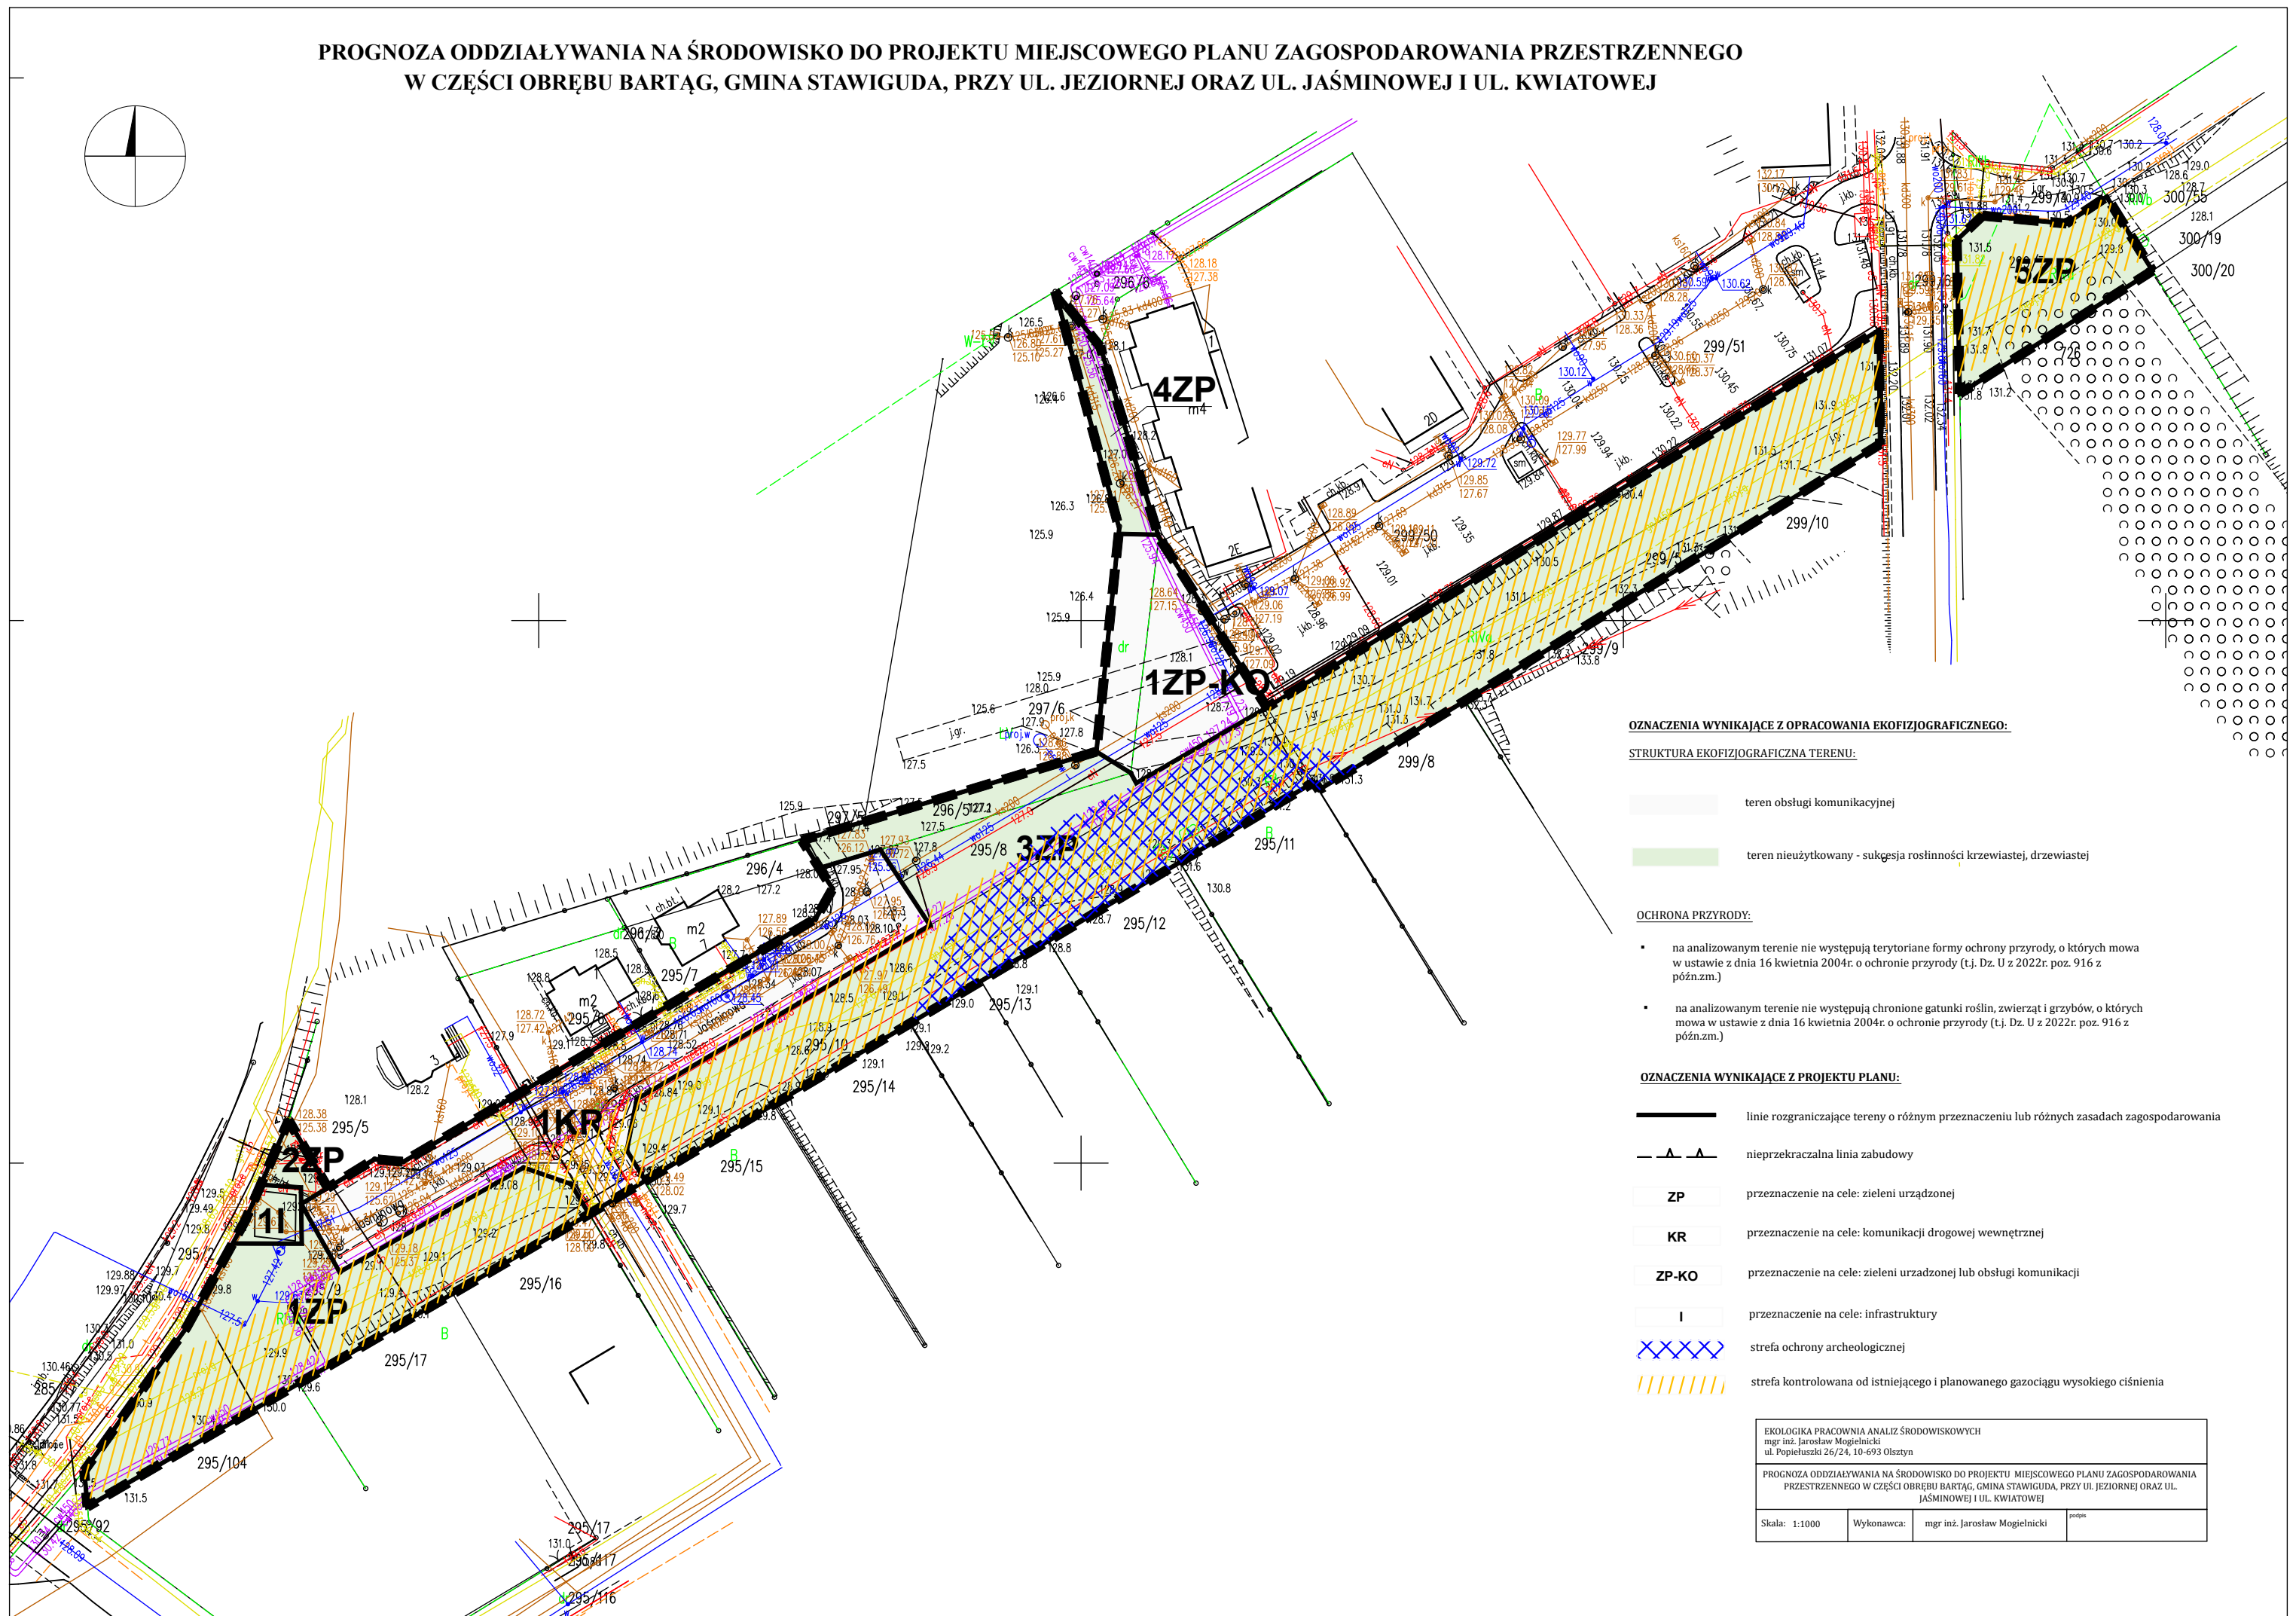

STRUKTURA EKOFIZJOGRAFICZNA TERENU:

teren nieużytkowany - sukcesja roślinności krzewiastej, drzewiastej

- na analizowanym terenie nie występują terytorialne formy ochrony przyrody, o których mowa w ustawie z dnia 16 kwietnia 2004r. o ochronie przyrody (t.j. Dz. U z 2022r. poz. 916 z późn.zm.)
- na analizowanym terenie nie występują chronione gatunki roślin, zwierząt i grzybów, o których mowa w ustawie z dnia 16 kwietnia 2004r. o ochronie przyrody (t.j. Dz. U z 2022r. poz. 916 z późn.zm.)

	linie rozgraniczające tereny o różnym przeznaczeniu lub różnych zasadach zagospodarowania
	nieprzekraczalna linia zabudowy
	przeznaczenie na cele: zieleni urządzonej
	przeznaczenie na cele: komunikacji drogowej wewnętrznej
	przeznaczenie na cele: zieleni urządzonej lub obsługi komunikacji
	przeznaczenie na cele: infrastruktury
	strefa ochrony archeologicznej
	strefa kontrolowana od istniejącego i planowanego gazociągu wysokiego ciśnienia

PROGNOZA ODDZIAŁYWANIA NA ŚRODOWISKO DO PROJEKTU MIEJSCOWEGO PLANU ZAGOSPODAROWANIA PRZESTRZENNEGO W CZĘŚCI OBRĘBĘ BARTAG, GMINA STAWIGUDA, PRZY UL. JEZIORNEJ ORAZ UL. JAŚMINOWEJ I UL. KWIATOWEJ

Skala: 1:1000

Wykonawca:	mgr inż. Jarosław Mogielnicki
------------	-------------------------------

	podpis
--	--------