

MIEJSCOWY PLAN ZAGOSPODAROWANIA PRZESTRZENNEGO W MIEJSCOWOŚCI PLUSKI, GMINA STAWIGUDA,
PRZY UL. KWIATOWEJ I UL. SOSNOWEJ ORAZ UL. JEZIORNEJ I UL. BARTĄSKIEJ

ZAŁĄCZNIK NR 1
DO UCHWAŁY NR/...../.....
RADY GMINY STAWIGUDA
Z DNIA R.

ELEMENTY BĘDĄCE USTALENIAMI PLANMU MIEJSCOWEGO:

- Granica obszaru objętego planem miejscowym
- Linie rozgraniczające tereny o różnym przeznaczeniu lub różnych zasadach zagospodarowania
- Nieprzekraczalne linie zabudowy
- Wymiar podany w metrach


OZNACZENIE PRZEZNACZANIA TERENÓW:

- MNW-U - teren zabudowy mieszkaniowej jednorodzinnej wolnostojącej lub usług
- US - teren usług sportu i rekreacji
- KDD - teren drogi dojazdowej

ELEMENTY BĘDĄCE USTALENIAMI OBOWIĄZUJĄCYMI NA PODSTAWIE PRZEPISÓW ODREBNYCH:

- Obszar zakazu budowy nowych obiektów budowlanych wynikających z ustaleń aktów prawa miejscowego dotyczących ochrony przyrody (związany z pasmem szerokości 100 m od linii brzegów rzek, jezior i innych zbiorników wodnych)
- Obszar występowania zadrzewień śródpolnych, przydrożnych, nadwodnych, które objęte są ochroną na podstawie przepisów odrębnych dotyczących obszaru chronionego krajobrazu

Obszar objęty planem miejscowym zlokalizowany jest w całości w granicach:
- Natura 2000 Obszar Specjalnej Ochrony Ptaków Puszcza Napiwodzko-Ramucka PLB280007,
- Obszaru Chronionego Krajobrazu Puszczy Napiwodzko-Ramuckiej

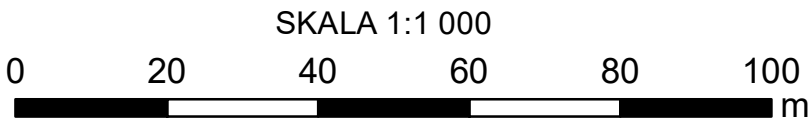

Format wydruku w skali 1:1000 - 60 cm x 42 cm

Układ współrzędnych płaskich prostokątnych
PL-2000 strefa 7

Źródło pochodzenia użytego materiału państwowego zasobu geodezyjnego i kartograficznego:
Starostwo Powiatowe w Olsztynie
Wydział Geodezji
Powiatowy Ośrodek Dokumentacji
Geodezyjnej i Kartograficznej
Plac gen. Józefa Bema 5
10-516 Olsztyn

Wyrys ze Studium uwarunkowań i kierunków zagospodarowania przestrzennego gminy Stawiguda



Granica obszaru objętego planem miejscowym


Lokalizacja obszaru objętego planem miejscowym na podkładzie ortofotomapy




Granica obszaru objętego planem miejscowym

MIEJSCOWY PLAN ZAGOSPODAROWANIA PRZESTRZENNEGO W MIEJSCOWOŚCI PLUSKI, GMINA STAWIGUDA,
PRZY UL. KWIATOWEJ I UL. SOSNOWEJ ORAZ UL. JEZIORNEJ I UL. BARTĄSKIEJ

Załącznik nr 1
do uchwały nr/...../.....
Rady Gminy Stawiguda
z dnia R.

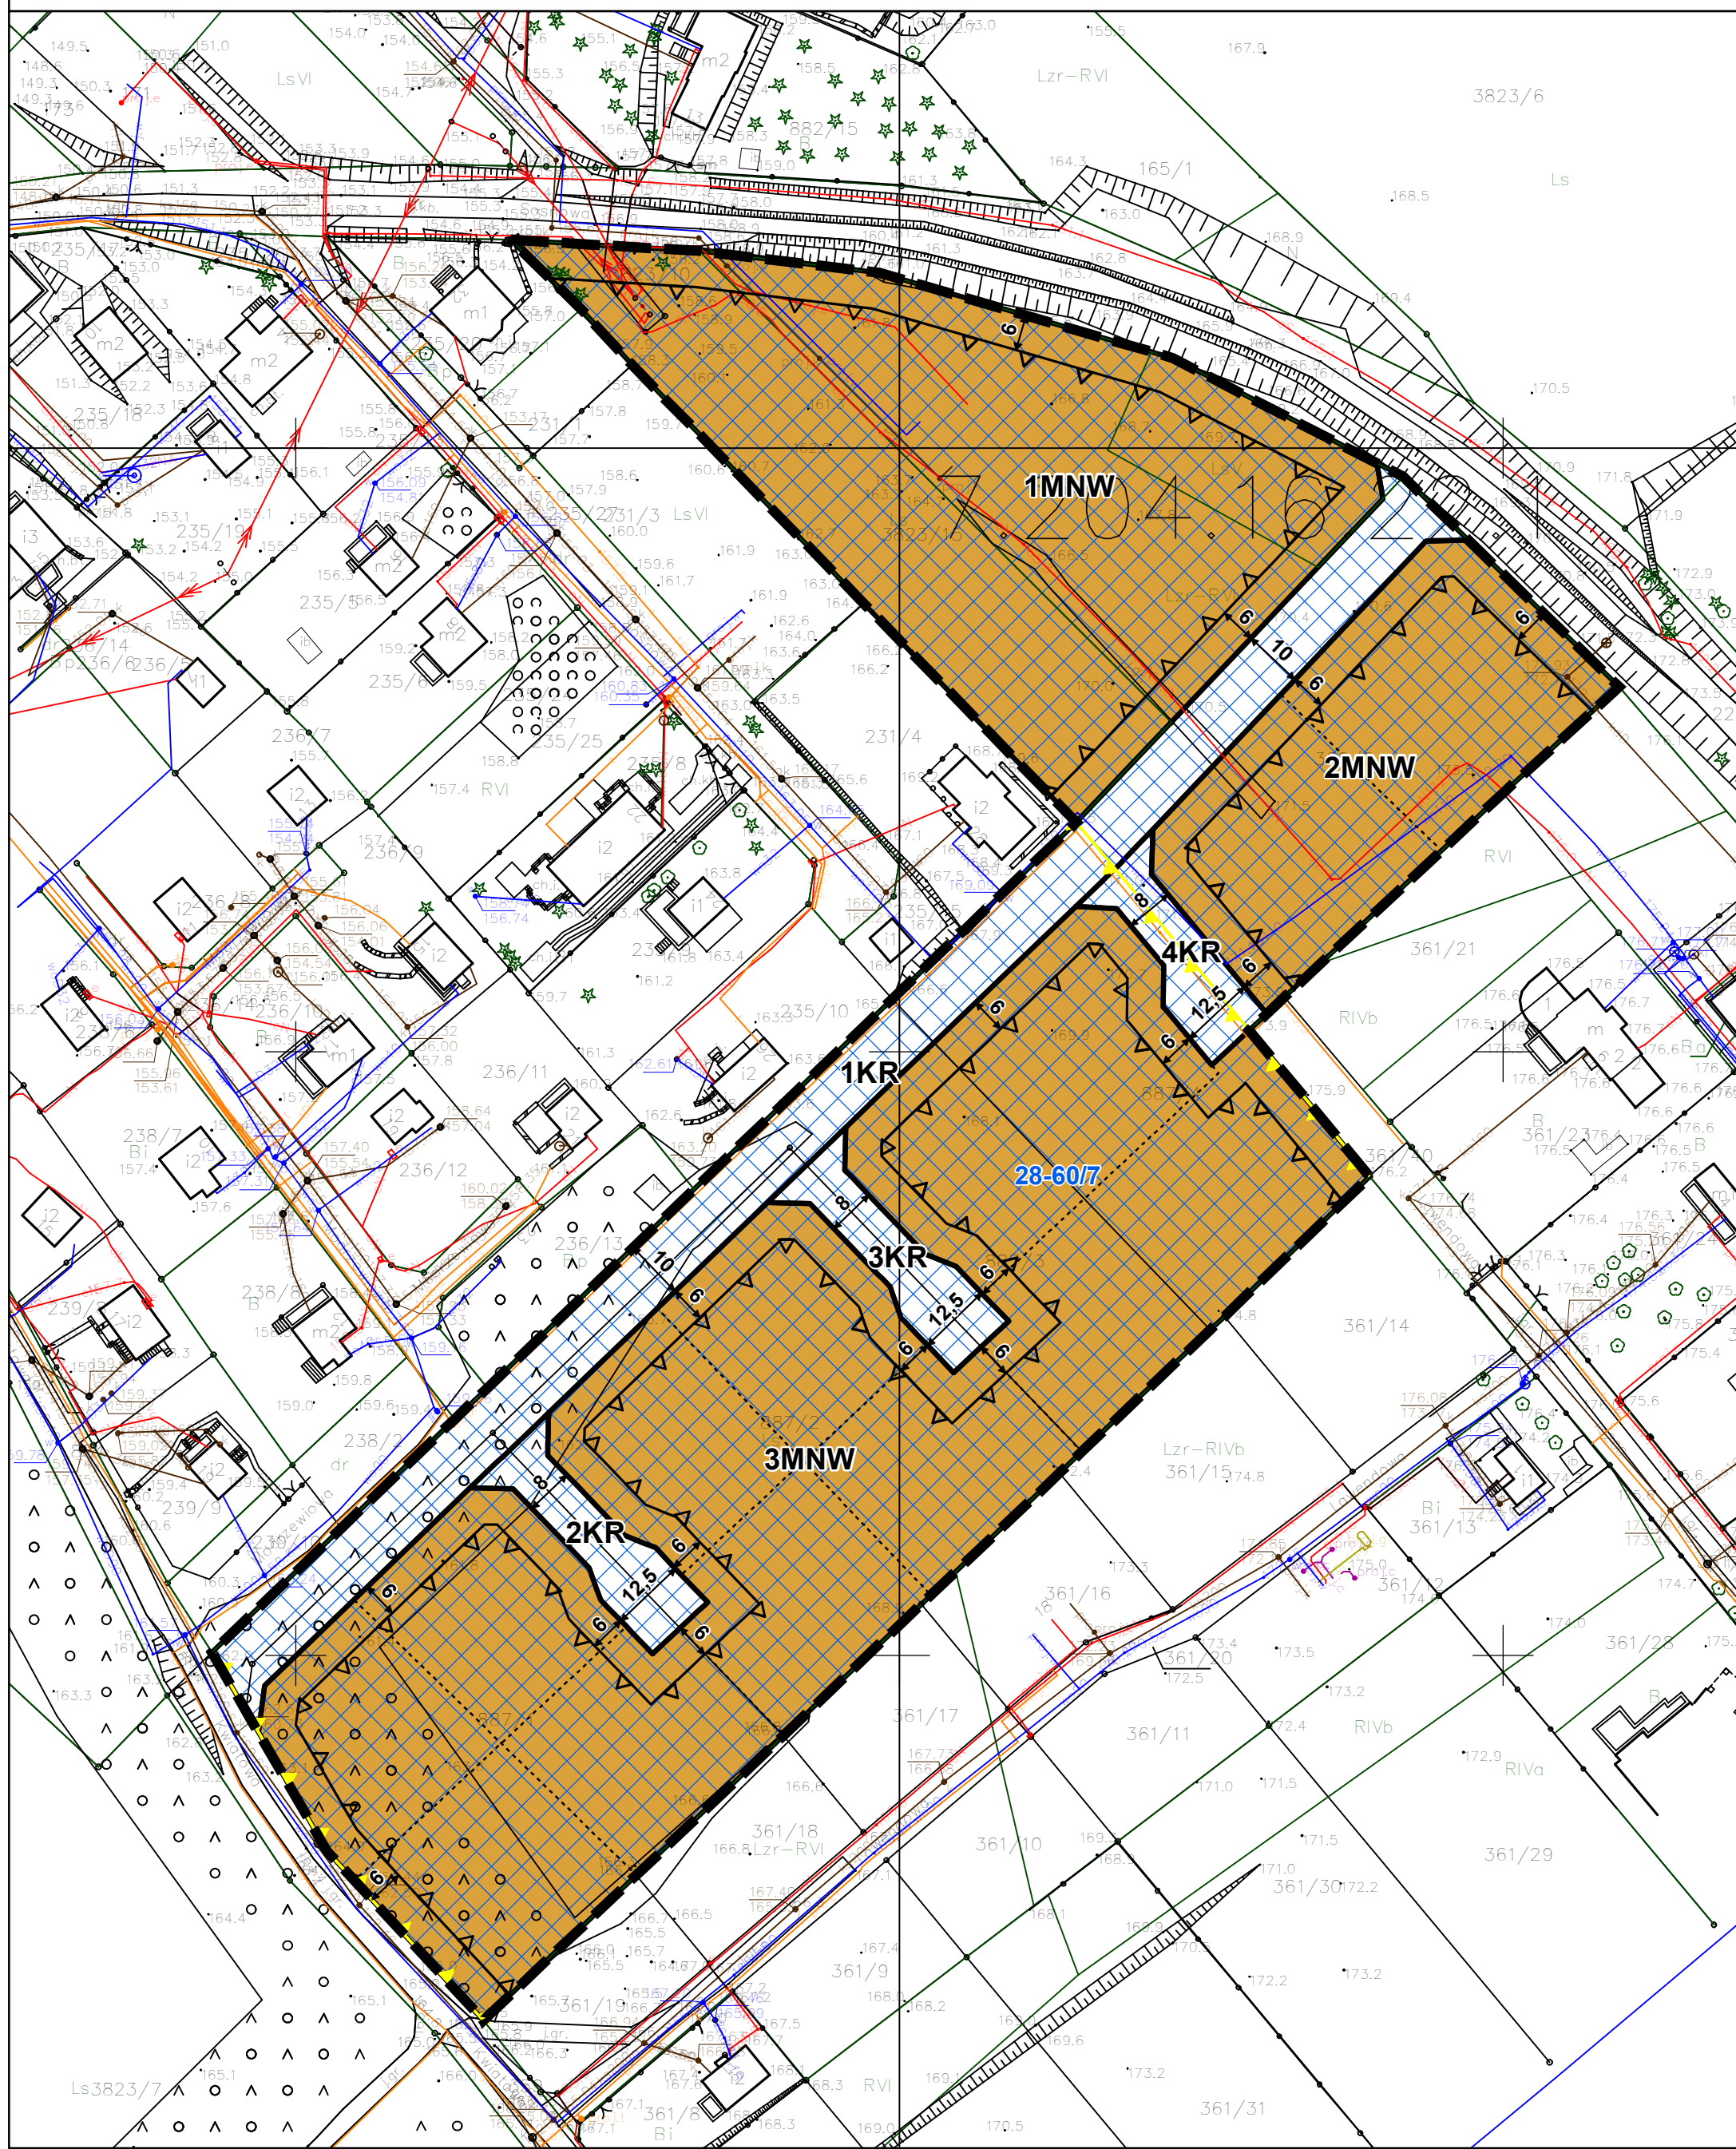

Wyrys ze Studium uwarunkowań i kierunków
zagospodarowania przestrzennego
gminy Stawiguda

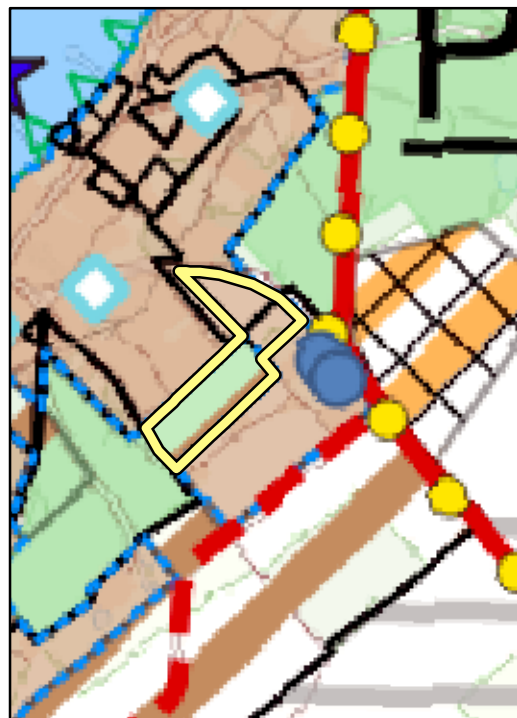

Lokalizacja obszaru objętego
planem miejscowym na podkładzie ortofotomapy



ELEMENTY BĄDĄCE USTALENIAMI PLANMU MIEJSCOWEGO:

- Granica obszaru objętego planem miejscowym
- Linie rozgraniczające tereny o różnym przeznaczeniu lub różnych zasadach zagospodarowania
- Nieprzekraczalne linie zabudowy
- Wymiar podany w metrach

OZNACZENIE PRZEZNACZANIA TERENÓW:

- MNW - teren zabudowy mieszkaniowej jednorodzinnej wolnostojącej
- KR - teren komunikacji drogowej wewnętrznej

ELEMENTY BĄDĄCE USTALENIAMI OBOWIĄZUJĄCYMI NA
PODSTAWIE PRZEPISÓW ODREBNYCH:

- Granica aglomeracji Stawiguda
- Miejsce lokalizacji stanowiska archeologicznego wraz z numerem ewidencyjnym

ELEMENT INFORMACYJNY NIEBĄDĄCY
USTALENIEM PLANU MIEJSCOWEGO:

- Proponowany podział

Obszar objęty planem miejscowym zlokalizowany jest
w całości w granicach:
- Natura 2000 Obszar Specjalnej Ochrony Płaków
Puszcza Napiwodzko-Ramucka PLB280007,
- Obszaru Chronionego Krajobrazu Puszczy Napiwodzko-Ramuckiej

SKALA 1:1 000
0 20 40 60 80 100 m

Format wydruku w skali 1:1000 - 60 cm x 42 cm

Układ współrzędnych płaskich prostokątnych
PL-2000 strefa 7

Źródło pochodzenia użytego materiału państwowego
zasobu geodezyjnego i kartograficznego:
Starostwo Powiatowe w Olsztynie
Wydział Geodezji
Powiatowy Ośrodek Dokumentacji
Geodezyjnej i Kartograficznej
Plac gen. Józefa Bema 5
10-516 Olsztyn