
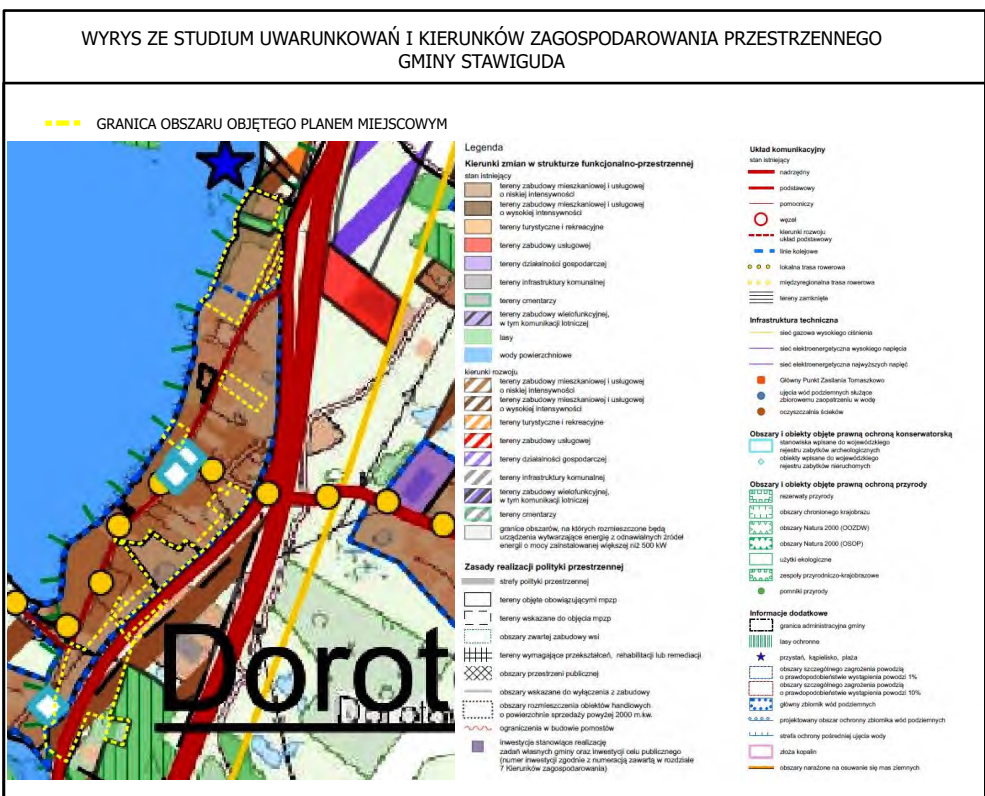


ZAŁĄCZNIK NR 1 DO UCHWAŁY NR RADY GMINY
STAWIGUDA Z DNIA R.

	GRANICA TERENU OBJĘTEGO PLANEM MIEJSKOWYM
	LINIA ROZGRANICZAJĄCA TERENY O RÓŻNYM PRZEZNACZENIU 13-216/3 LUB RÓŻNYCH ZASADACH ZAGOSPODAROWANIA 13-1/Wp
	NIEPRZEKRACZALNA LINIA ZABUDOWY
	WYMIAROWANIE PODANE W METRACH
	TEREN ZABUDOWY MIESZKANIOWEJ JEDNORODZINNEJ
	TEREN ZABUDOWY MIESZKANIOWEJ JEDNORODZINNEJ LUB USŁUG
	TEREN USŁUG
	TEREN USŁUG LUB ZIELENI URZĄDZONEJ
	TEREN ZIELENI URZĄDZONEJ
	TEREN ZIELENI NATURALNEJ
	TEREN WÓD POWIERZCHNIOWYCH ŚRÓDLĄDOWYCH
	TEREN KOMUNIKACJI DROGOWEJ PUBLICZNEJ LUB PARKINGU LUB ZIELENI URZĄDZONEJ
	TEREN KOMUNIKACJI DROGOWEJ PUBLICZNEJ
	TEREN KOMUNIKACJI DROGOWEJ WEWNĘTRZNEJ

STREFA OGRANICZEŃ W LOKALIZACJI ZABUDOWY OD LASU

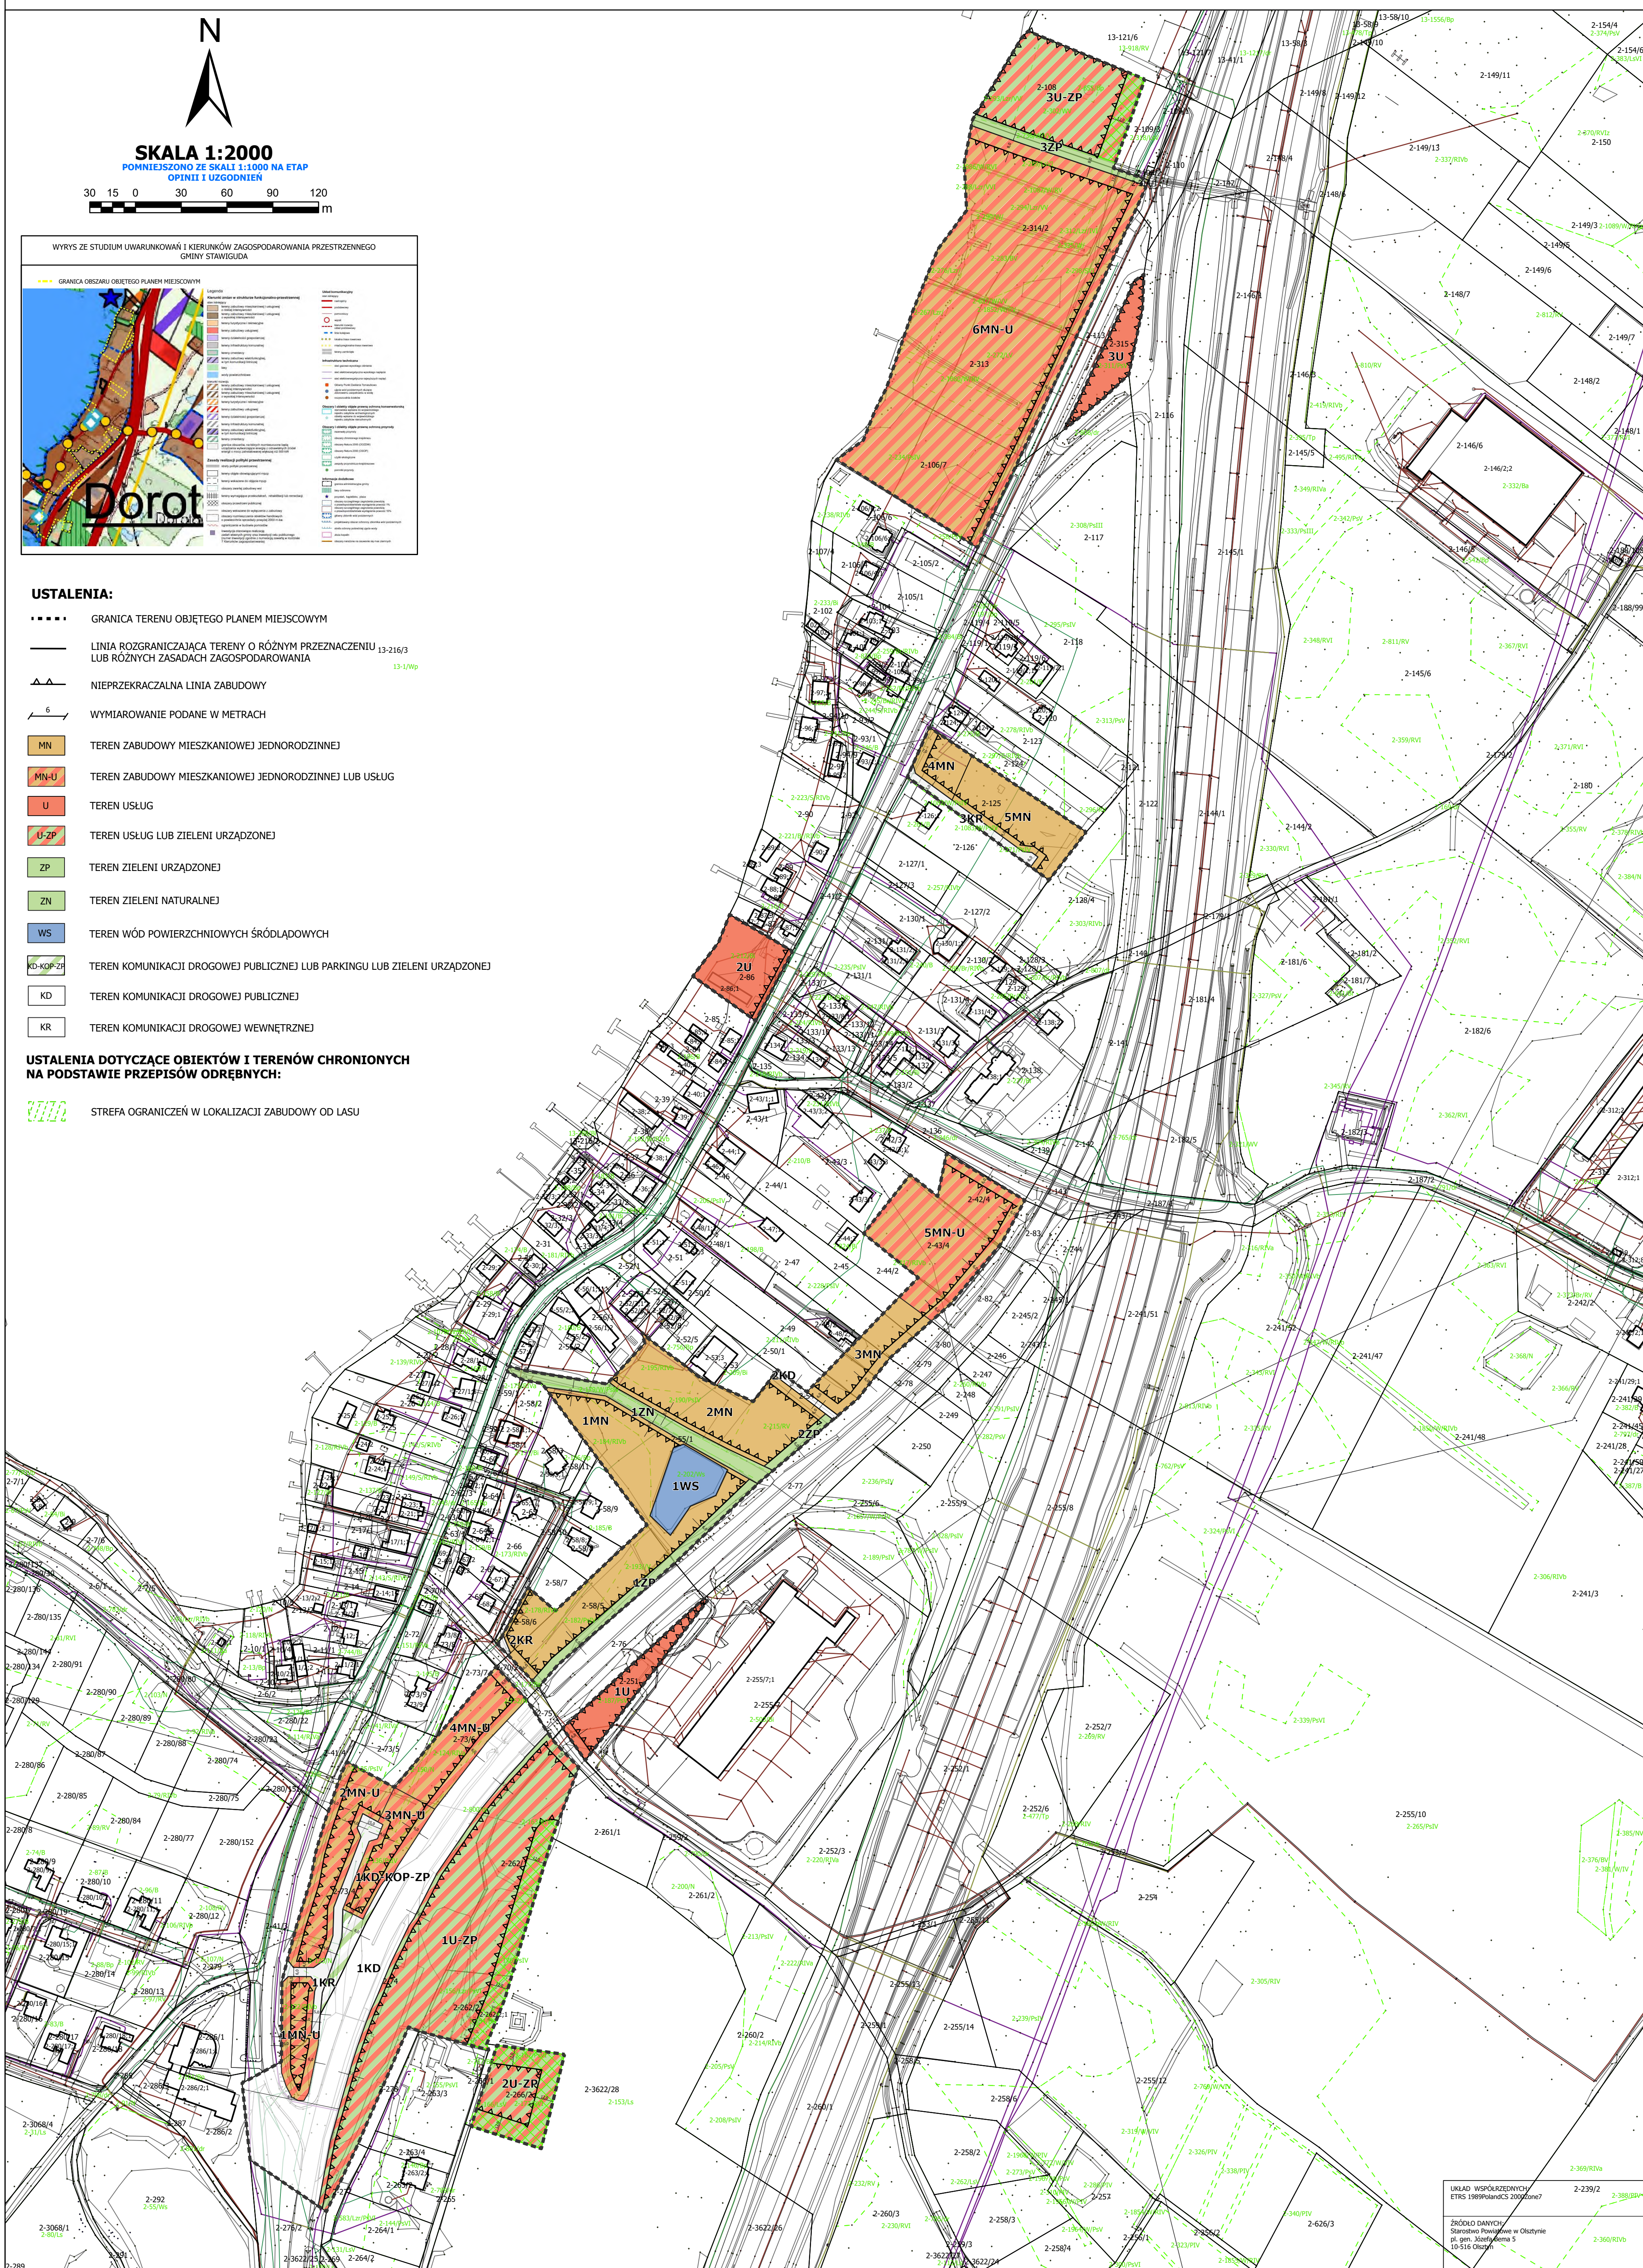

UKŁAD WSPÓŁRZĘDNYCH: 2-239/2
ETRS 1989/PolandCS 2000/zone7

ŹRÓDŁO DANYCH: 2-388/B
Starostwo Powiatowe w Olsztynie
pl. gen. Józefa Bema 5
10-516 Olsztyn 2-360/RIVb