



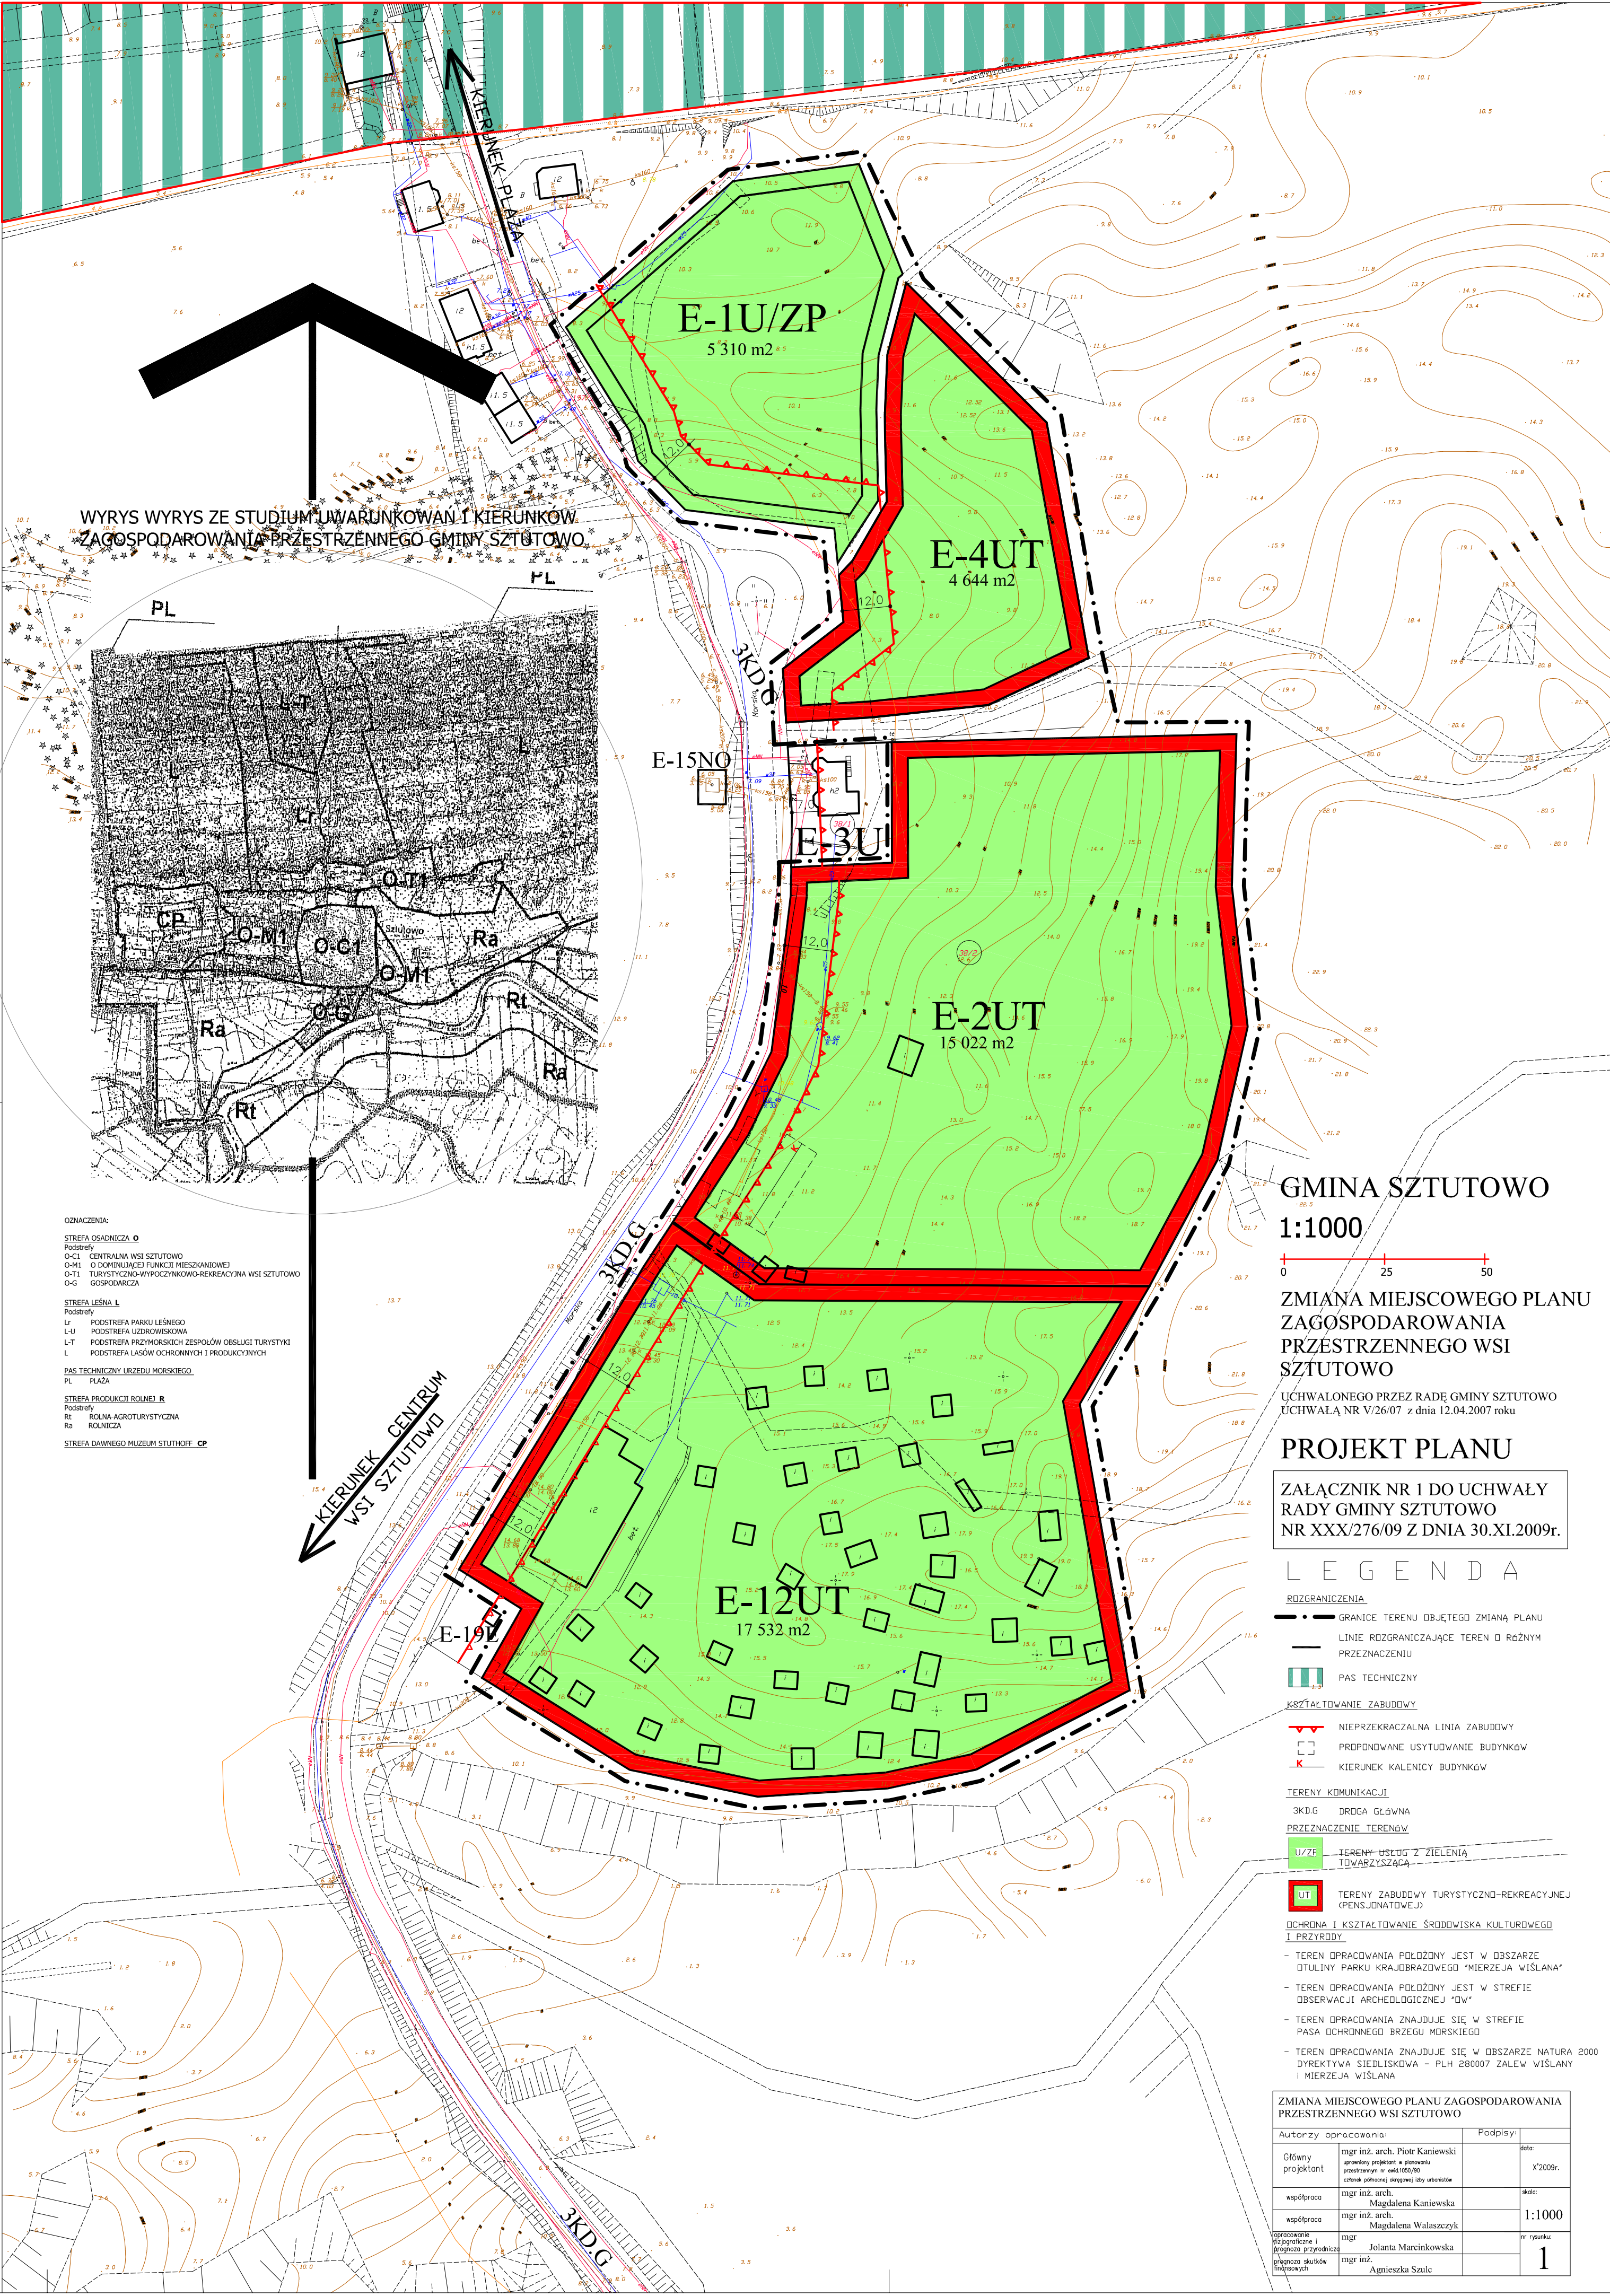

WYRYS WYRYS ZE STUDIUM UWARUNKOWAN I KIERUNKOW
ZAGOSPODAROWANIA PRZESTRZENNEGO GMINY SZTUTOWO

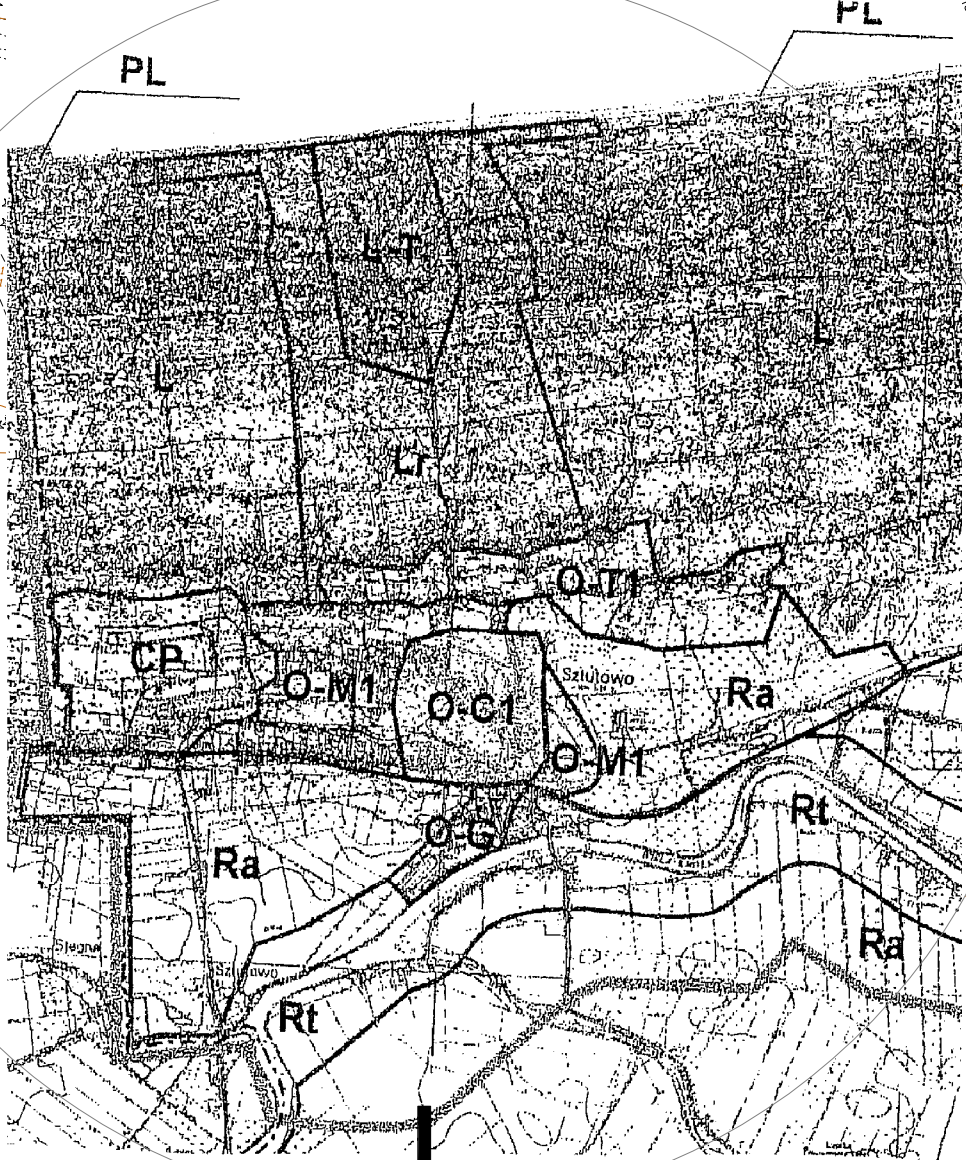

- OZNACZENIA:
- STREFA OSADNICZA O**
Podstrefy
O-C1 CENTRALNA WSI SZTUTOWO
O-M1 O DOMINUJĄCEJ FUNKCJI MIESZKANIOWEJ
O-T1 TURYSTYCZNO-WYPOCZYNKOWO-REKREACYJNA WSI SZTUTOWO
O-G GOSPODARCZA
- STREFA LEŚNA L**
Podstrefy
Lr PODSTREFA PARKU LEŚNEGO
L-U PODSTREFA UZDROWISKOWA
L-T PODSTREFA PRZYMORSKICH ZESPÓŁÓW OBSŁUGI TURYSTYKI
L PODSTREFA LASÓW OCHRONNYCH I PRODUKCYJNYCH
- PAS TECHNICZNY URZĘDU MORSKIEGO PL**
PLAŻA
- STREFA PRODUKCJI ROLNEJ R**
Podstrefy
Rt ROLNA-AGROTURYSTYCZNA
Ra ROLNICZA
- STREFA DAWNEGO MUZEUM SZTUTOFF CP**

GMINA SZTUTOWO
1:1000

ZMIANA MIEJSCOWEGO PLANU
ZAGOSPODAROWANIA
PRZESTRZENNEGO WSI
SZTUTOWO

UCHWALONEGO PRZEZ RADĘ GMINY SZTUTOWO
UCHWAŁĄ NR V/26/07 z dnia 12.04.2007 roku

PROJEKT PLANU

ZAŁĄCZNIK NR 1 DO UCHWAŁY
RADY GMINY SZTUTOWO
NR XXX/276/09 Z DNIA 30.XI.2009r.

LEGENDA

- ROZGRANICZENIA**
- GRANICE TERENU OBJĘTEGO ZMIANĄ PLANU
 - LINIE ROZGRANICZAJĄCE TEREN O RÓŻNYM PRZEZNACZENIU
 - PAS TECHNICZNY
- KSZTAŁTOWANIE ZABUDOWY**
- NIEPRZEKACZALNA LINIA ZABUDOWY
 - PROPONOWANE USTUPOWANIE BUDYNKÓW
 - KIERUNEK KALENICY BUDYNKÓW
- TERENY KOMUNIKACJI**
- 3KD.G DROGA GŁÓWNA
- PRZEZNACZENIE TERENÓW**
- U/ZP TERENY USTUPOW Z ZIELENIĄ TOWARZYSZĄCĄ
 - UT TERENY ZABUDOWY TURYSTYCZNO-REKREACYJNEJ (PENSJONATOWEJ)
- OCHRONA I KSZTAŁTOWANIE ŚRODOWISKA KULTUROWEGO I PRZYRODY**
- TEREN OPRACOWANIA POŁOŻONY JEST W OBSZARZE OTULINY PARKU KRAJOBRAZOWEGO "MIERZEJA WIŚLANA"
 - TEREN OPRACOWANIA POŁOŻONY JEST W STREFIE OBSERWACJI ARCHEOLOGICZNEJ "OW"
 - TEREN OPRACOWANIA ZNAJDUJE SIĘ W STREFIE PASA OCHRONNEGO BRZEGU MORSKIEGO
 - TEREN OPRACOWANIA ZNAJDUJE SIĘ W OBSZARZE NATURA 2000 DYREKTYWA SIEDLISKOWA - PLH 280007 ZALEW WIŚLANY I MIERZEJA WIŚLANA

ZMIANA MIEJSCOWEGO PLANU ZAGOSPODAROWANIA PRZESTRZENNEGO WSI SZTUTOWO		
Autorzy opracowania:		Podpisy:
Główny projektant	mgr inż. arch. Piotr Kaniewski uprawniony projektant w planowaniu przestrzennym nr 444/2009/90 członek północnej okręgowej izby urbanistycznej	data: X'2009r.
współpraca	mgr inż. arch. Magdalena Kaniewska	skala: 1:1000
współpraca	mgr inż. arch. Magdalena Walaszczyk	nr rysunku: 1
opracowanie fotograficzne i fotografowanie przyrodnicze i krajoznictwa	mgr Jolanta Marcinkowska	
opracowanie fotograficzne i krajoznictwa	mgr inż. Agnieszka Szulc	