



Technical drawing showing a cross-section of a wall and roof beam connection. The drawing includes dimensions for concrete and reinforcement, labels for 'BELKA STROPOWA' (roof beam) and 'istniejąca ściana' (existing wall), and a reinforcement bar specification 'M 12/Ø35x13,5'.

PRZEKRÓJ I-I

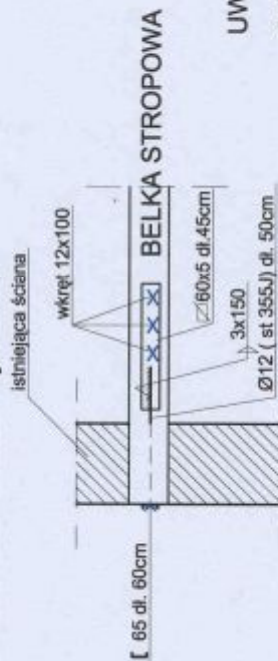

OTWORY NA WKRETY O ŚREDNICY Ø8

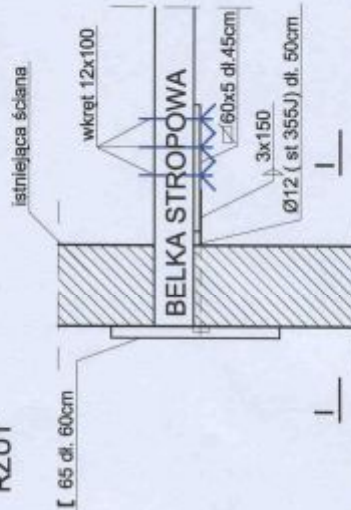


RYSUNEK WYKONAWCZY

UWAGA!

OTWORY NA WKRETY O ŚREDNICY Ø8

Rodzaj opracowania:	Przebudowa i remont budynku mieszkalnego wielorodzinnego		
Adres obiektu:	82-110 Grochowo Pienasze, gm. Sztutowo, dz. nr 25/3		
Inwestor:	Gmina Sztutowo 82-110 Sztutowo, ul. Gdańska 55	Data: VIII.2011r.	
Nr nrk:	SZCZEGÓŁ skala 1:20 branża: budowlana		
Opracował:	Imię i nazwisko, nr uprawnień		
Projektował:			


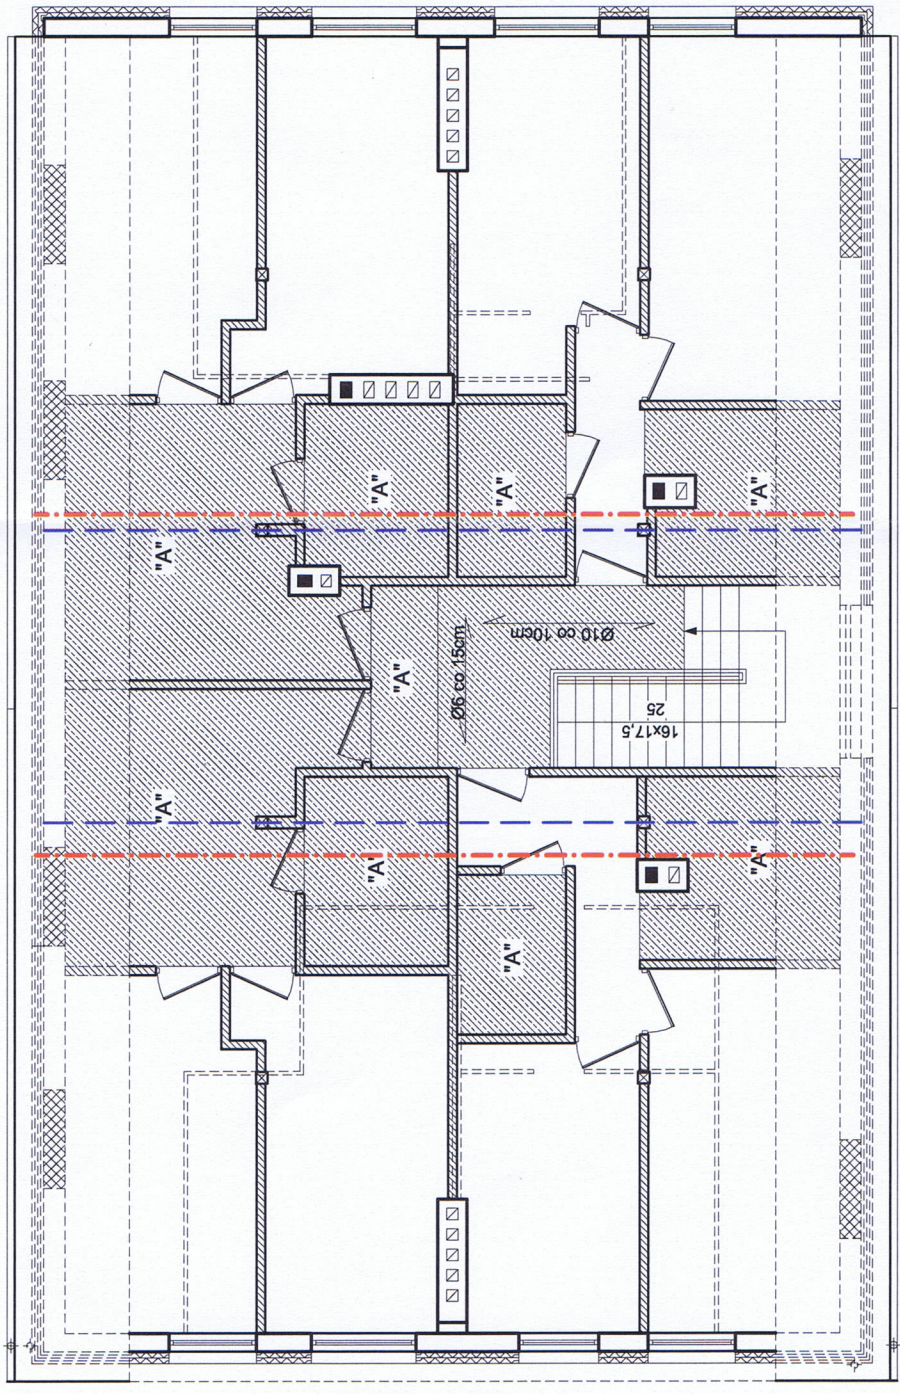

- ISTNIEJĄCE STROPY/ ŚCIANY
- PROJEKTOWANY STROP WG OPISU
- ŚCIANY PROJEKTOWANE
- ZAMUROWANIA
- WYKUCIA
- ISTNIEJĄCY NIEAKTYWNY ŚCIĄG DO LIKWIDACJI
- PROJEKTOWANY ŚCIĄG (ZŁOŻONY Z BELEK STROPOWYCH, ZAKOTWIONY W ŚCIANIE ZEWNĘTRZNEJ BUDYNKU).

RYSUNEK WYKONAWCZY

Rodzaj opracowania:	Przebudowa i remont budynku mieszkalnego wielorodzinnego
Adres obiektu:	82-110 Grochowo Pierwsze, gm. Sztutowo, dz. nr 25/3
Investor:	Gmina Sztutowo 82-110 Sztutowo, ul. Gdańska 55
Nr rys.	W1
	RZUT STROPU skala 1:100
Projektował:	Podpis