GMINA SZTUTOWO

1:1000

0 25 50

ZMIANA MIEJSCOWEGO PLANU ZAGOSPODAROWANIA PRZESTRZENNEGO WSI SZTUTOWO

UCHWALONEGO PRZEZ RADĘ GMINY SZTUTOWO
UCHWAŁĄ NR V/26/07 z dnia 12.04.2007 roku

PROJEKT PLANU

ZAŁĄCZNIK NR 3 DO UCHWAŁY
RADY GMINY SZTUTOWO
NR XXX/275/09 Z DNIA 30.XI.2009r.

L E G E N D A

ROZGRANICZENIA

GRANICE TERENU OBJĘTEGO ZMIANĄ PLANU

LINIE ROZGRANICZAJĄCE TEREN O RÓŻNYM PRZEZNACZENIU

TERENY KOMUNIKACJI

KDZ DROGA ZBIORCZA

PRZEZNACZENIE TERENÓW

KR PROJEKTOWANY PRZEBIEG ŚCIEŻKI ROWEROWEJ szer. 3,0 m

OCHRONA I KSZTAŁTOWANIE ŚRODOWISKA KULTUROWEGO I PRZYRODY

- TEREN OPRACOWANIA POŁOŻONY JEST W OBSZARZE OTULINY PARKU KRAJOBRAZOWEGO 'MIERZEJA WIŚLANA'
- TEREN OPRACOWANIA POŁOŻONY JEST W STREFIE OBSERWACJI ARCHEOLOGICZNEJ 'OW'
- TEREN OPRACOWANIA POŁOŻONY JEST W STREFIE OCHRONY KONSERWATORSKIEJ EKSPOZYCJI KRAJOBRAZU KULTUROWEGO

- STREFA OCHRONY KONSERWATORSKIEJ 'B'

- OBSZAR BEZPOŚREDNIEGO ZAGROŻENIA POWODZIĄ

ZMIANA MIEJSCOWEGO PLANU ZAGOSPODAROWANIA PRZESTRZENNEGO WSI SZTUTOWO			
Autorzy opracowania:		Podpisy:	
Główny projektant	mgr inż. arch. Piotr Kaniewski uprawniony projektant w planowaniu przestrzennym nr ewid.1050/90 członek północnej okręgowej Izby urbanistów		data: X'2009r.
współpraca	mgr inż. arch. Magdalena Kaniewska		skala: 1:1000
współpraca	mgr inż. arch. Magdalena Walaszczyk		
opracowanie fizjograficzne i prognoza przyrodnicza	mgr Jolanta Marcinkowska		nr rysunku: 3
prognoza skutków finansowych	mgr inż. Agnieszka Szulc		

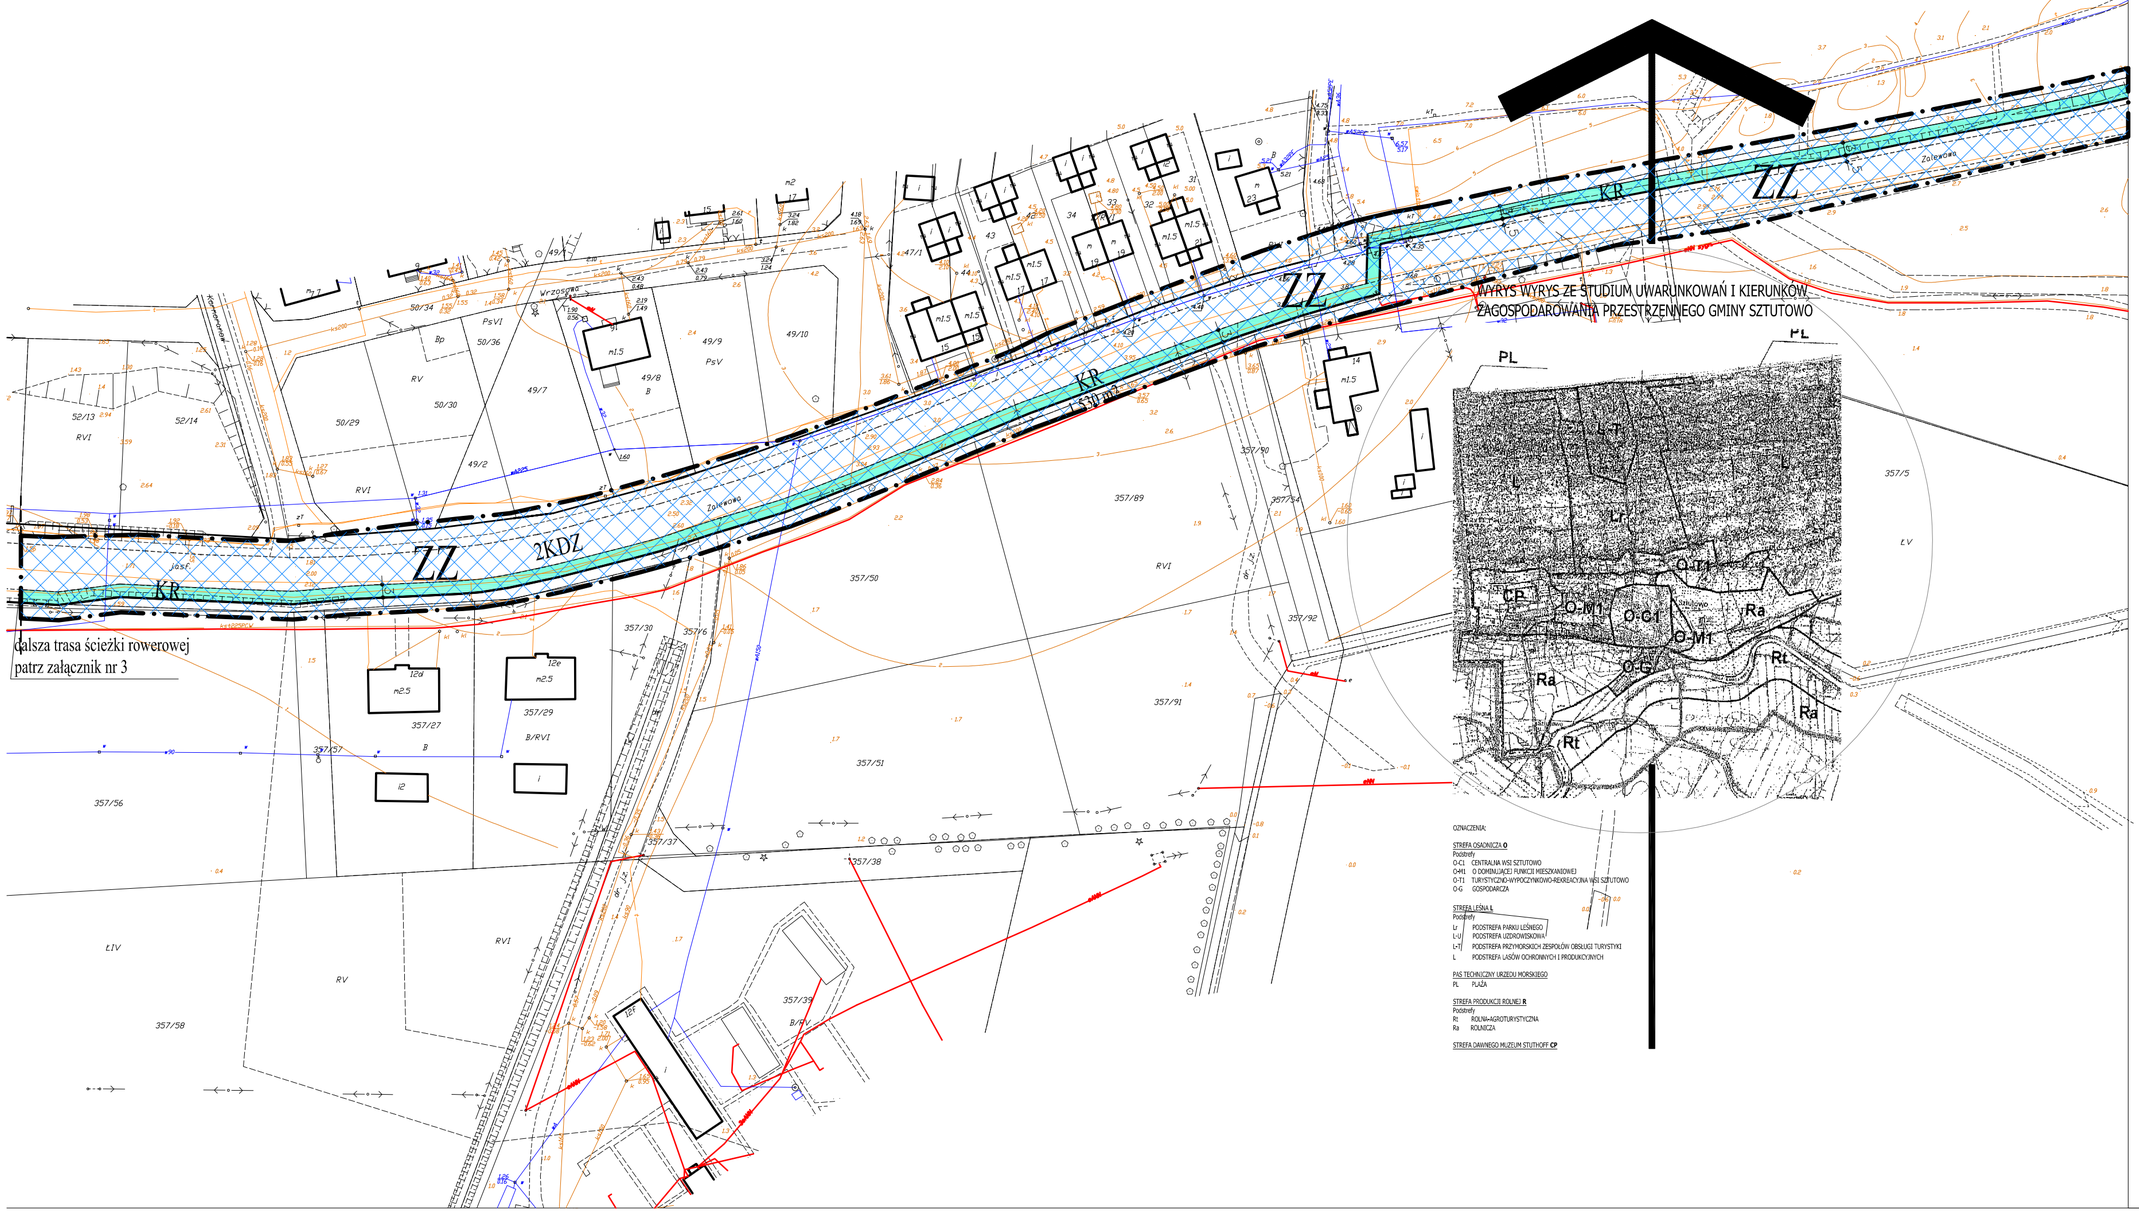

GMINA SZTUTOWO

1:1000

0 25 50

ZMIANA MIEJSCOWEGO PLANU ZAGOSPODAROWANIA PRZESTRZENNEGO WSI SZTUTOWO

UCHWALONEGO PRZEZ RADĘ GMINY SZTUTOWO
UCHWAŁĄ NR V/26/07 z dnia 12.04.2007 roku

PROJEKT PLANU

ZAŁĄCZNIK NR 4 DO UCHWAŁY
RADY GMINY SZTUTOWO
NR XXX/275/09 Z DNIA 30.XI.2009r.

L E G E N D A

ROZGRANICZENIA

GRANICE TERENU OBJĘTEGO ZMIANĄ PLANU

LINIE ROZGRANICZAJĄCE TEREN O RÓŻNYM PRZEZNACZENIU

TERENY KOMUNIKACJI

KDZ DROGA ZBIORCZA

PRZEZNACZENIE TERENÓW

KR PROJEKTOWANY PRZEBIEG ŚCIEŻKI ROWEROWEJ szer. 3,0 m

OCHRONA I KSZTAŁTOWANIE ŚRODOWISKA KULTUROWEGO I PRZYRODY

- TEREN OPRACOWANIA POŁOŻONY JEST W OBSZARZE OTULINY PARKU KRAJOBRAZOWEGO 'MIERZEJA WIŚLANA'
- TEREN OPRACOWANIA POŁOŻONY JEST W STREFIE OBSERWACJI ARCHEOLOGICZNEJ 'OW'
- TEREN OPRACOWANIA POŁOŻONY JEST W STREFIE OCHRONY KONSERWATORSKIEJ EKSPOZYCJI KRAJOBRAZU KULTUROWEGO

- OBSZAR BEZPOŚREDNIEGO ZAGROŻENIA POWODZIĄ

ZMIANA MIEJSCOWEGO PLANU ZAGOSPODAROWANIA PRZESTRZENNEGO WSI SZTUTOWO			
Autorzy opracowania:		Podpisy:	
Główny projektant	mgr inż. arch. Piotr Kaniewski uprawniony projektant w planowaniu przestrzennym nr ewid.1050/90 członek północnej okręgowej Izby urbanistów		data: X'2009r.
współpraca	mgr inż. arch. Magdalena Kaniewska		skala: 1:1000
współpraca	mgr inż. arch. Magdalena Walaszczyk		
opracowanie fizjograficzne i prognoza przyrodnicza	mgr Jolanta Marcinkowska		nr rysunku: 4
prognoza skutków finansowych	mgr inż. Agnieszka Szulc		