


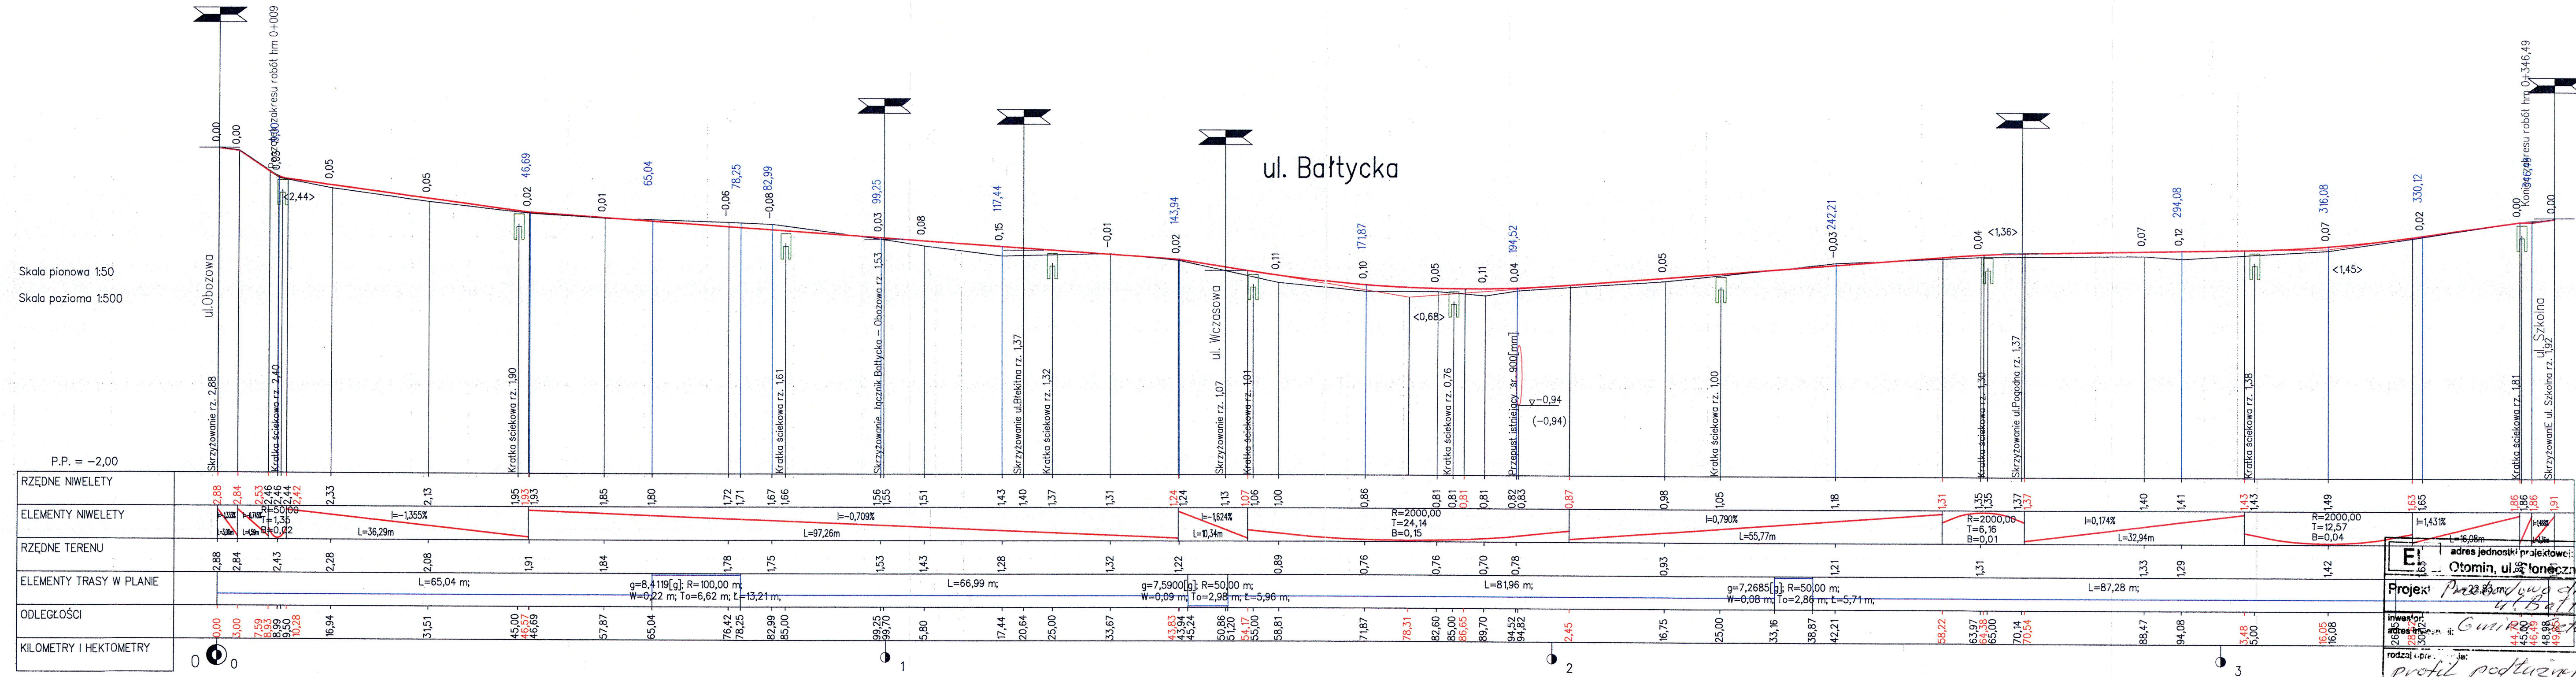

RZĘDNE NIWELETY
ELEMENTY NIWELETY
RZĘDNE TERENU
ELEMENTY TRASY W PLANIE
ODLEGŁOŚCI
KILOMETRY I HEKTOMETRY

adres jednostki projektowej: Otomin, ul. Słoneczna 57		rys. nr 4
Projekt: Przebieg drogi ul. Bałtyckiej		stan. um. P3.
Inwestor: Gmina Otomin		skala:
rodzaj i przebieg: profil podłużny		
projektował: Inż. Hubert Przychodźni POM/0212/POOK/04		
Sprawdził: Inż. E. Lenartowicz 222/EI/79		