


STAROSTA NOWODWORSKI
ul. gen. Władysława Sikorskiego 23
82-100 Nowy Dwór Gdański

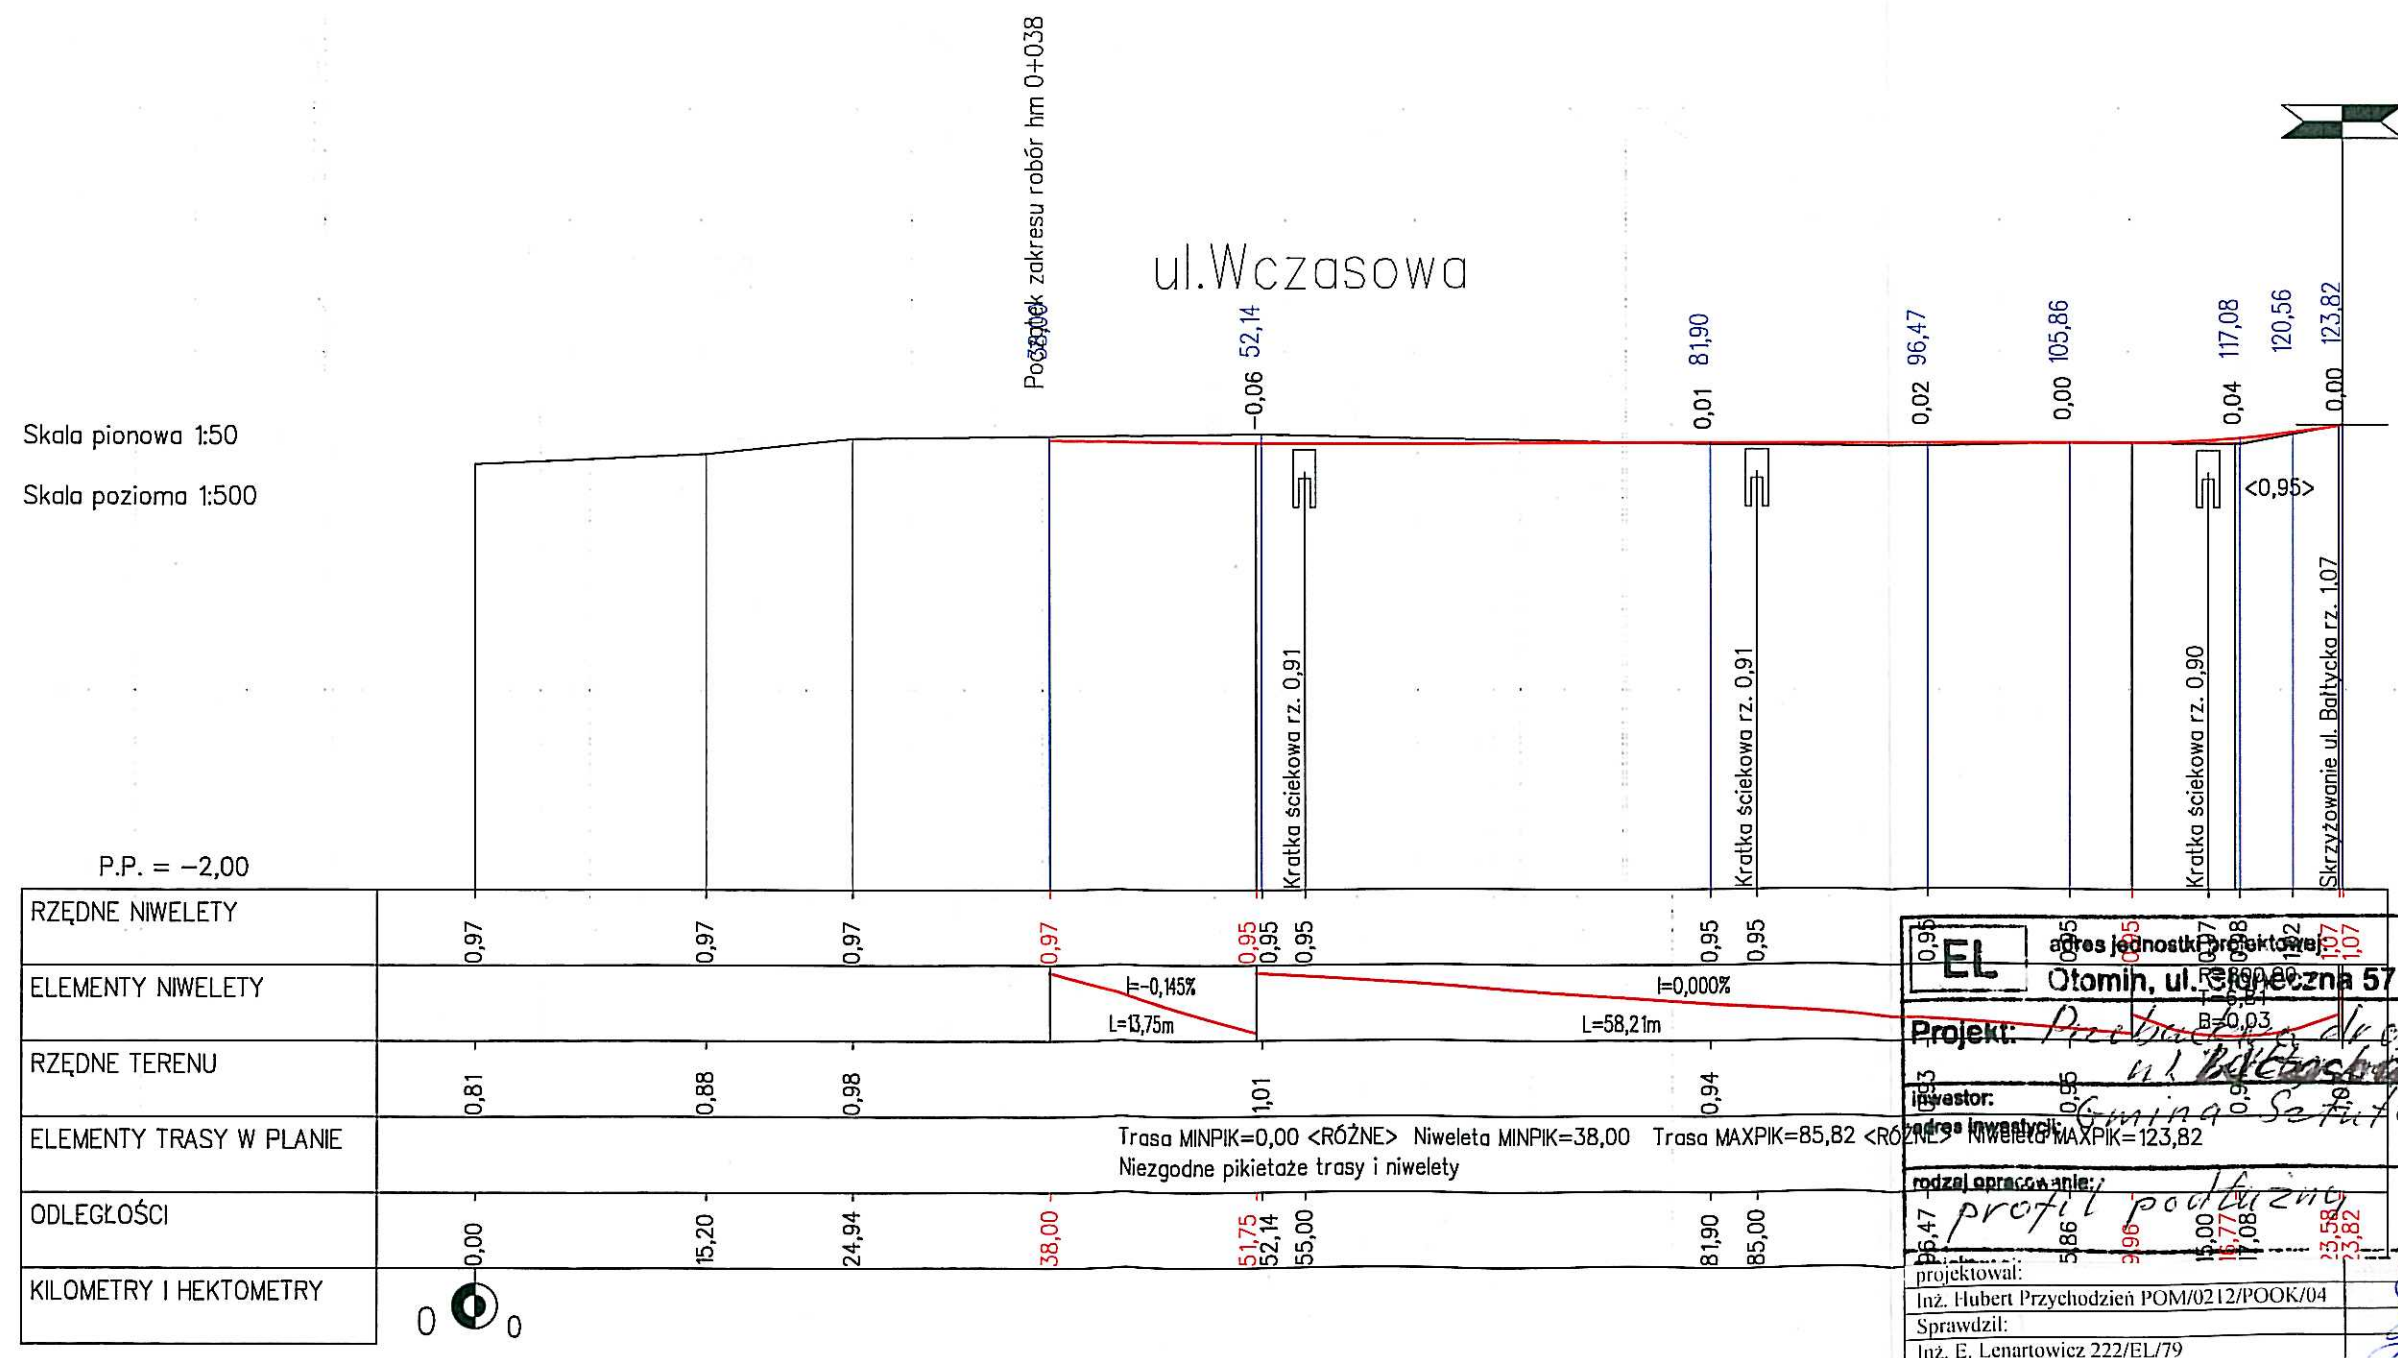

EL	adres jednostki projektowej	rys. nr
rodzaj opracowania:	profil podłużny	skala:
projektował:	Inż. Hubert Przychodzień POM/0212/POOK/04	data oprac. 10.2017
Sprawdził:	Inż. E. Lenartowicz 222/EL/79	