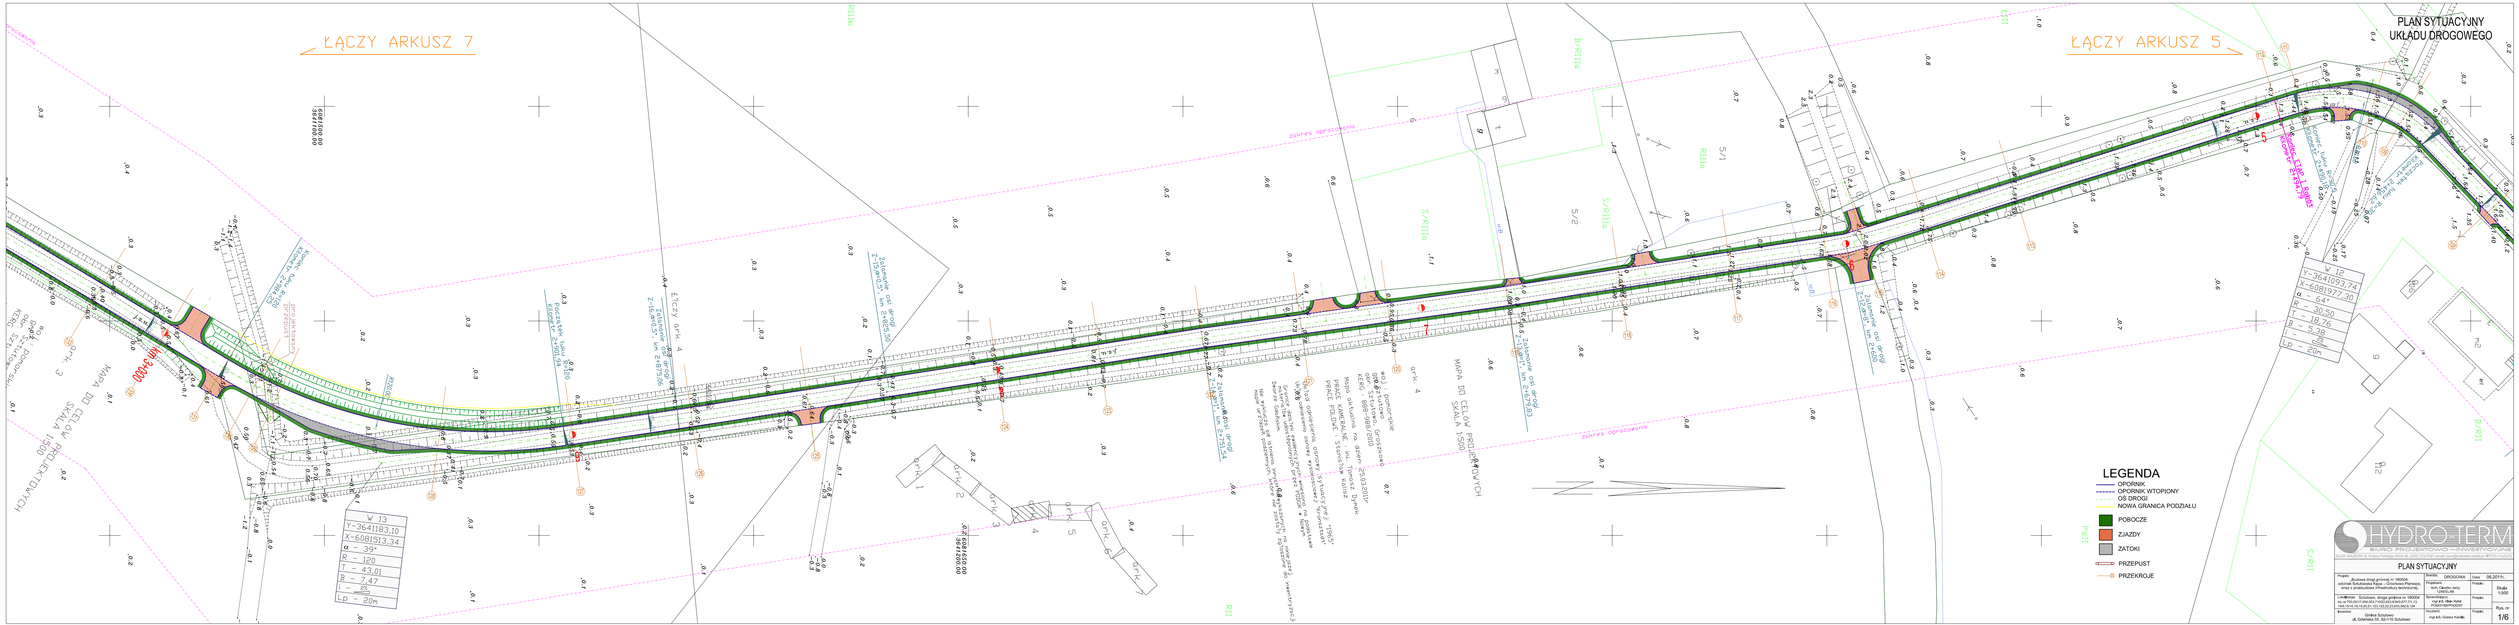
ŁĄCZY ARKUSZ 7
ŁĄCZY ARKUSZ 5
PLAN SYTUACYJNY
UKŁADU DROGOWEGO
LEGENDA
OPORNIK
OPORNIK WTOPIONY
OŚ DROGI
NOWA GRANICA PODZIAŁU
POBOCZE
ZJAZDY
ZATOKI
PRZEPUST
PRZEKRÓJ
MAPA DO CELÓW PROJEKTOWYCH
SKALA 1:500
W 13
Y=364118 3,10
X=6081513,34
α = 39°
R = 120
T = 43,01
f = 7,47
l = 85
Lp = 20m
Y=364109 7,74
HYDRO-TERM
PLAN SYTUACYJNY
