PLAN SYTUACYJNY
UKŁADU DROGOWEGO

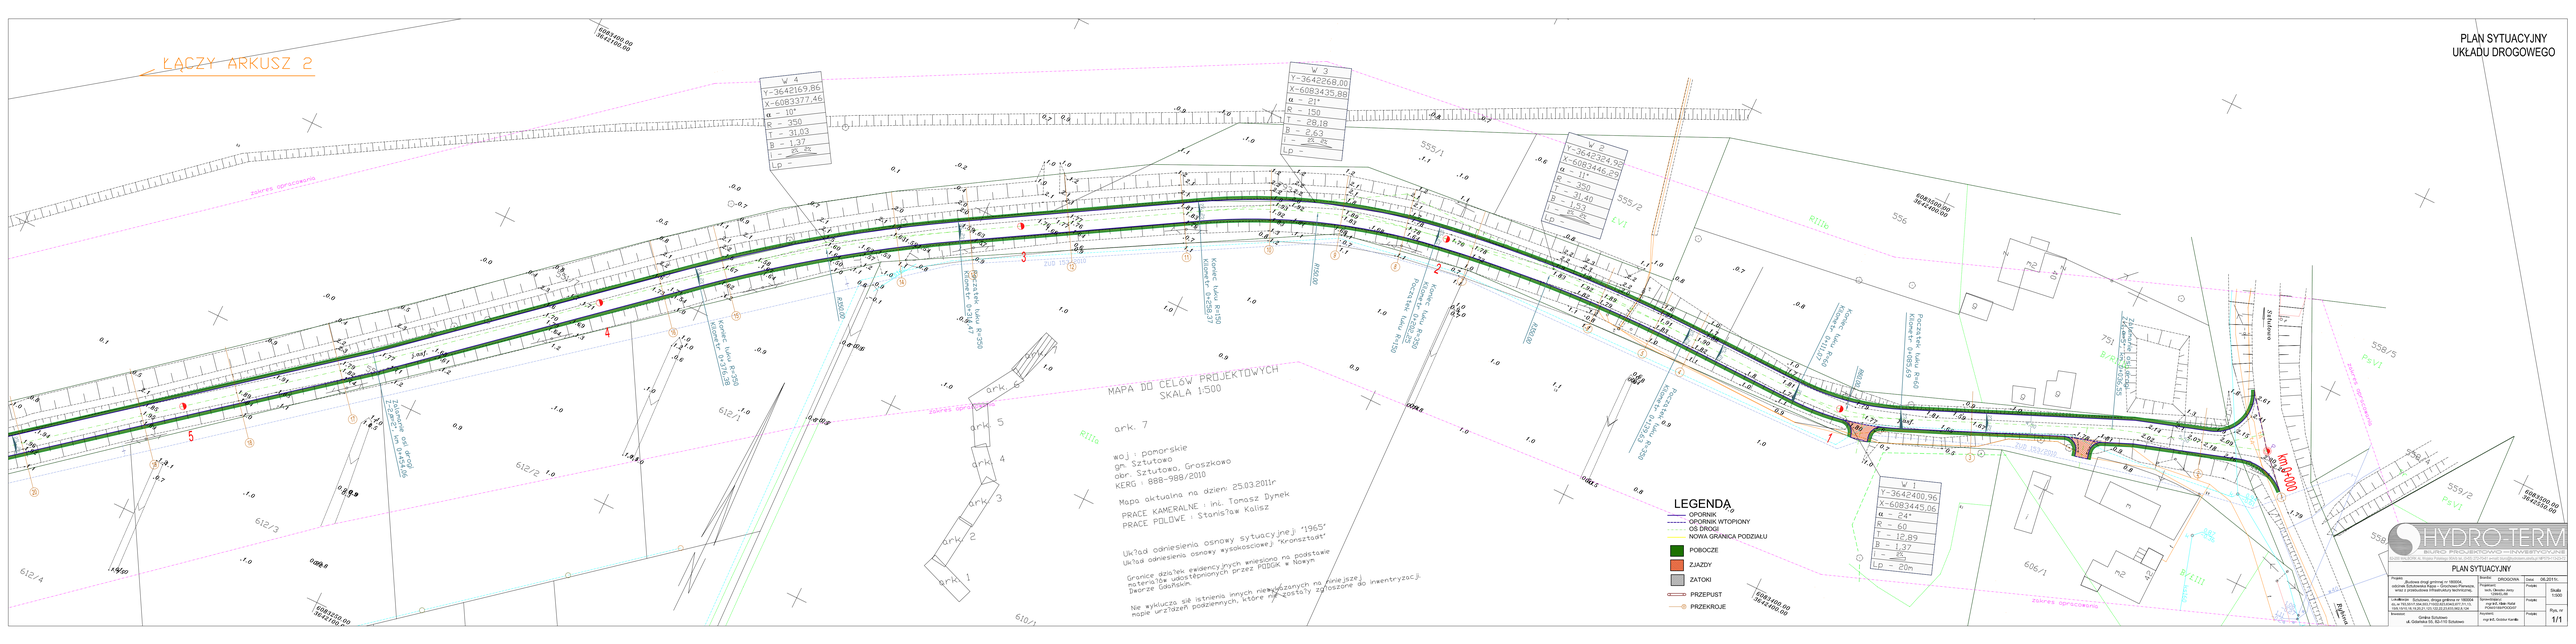
ŁĄCZY ARKUSZ 2
W 4
Y-3642169,86
X-6083377,46
α - 10°
R - 350
T - 31,03
B - 1,37
L - 61,45
Lp -
W 3
Y-3642268,00
X-6083435,88
α - 21°
R - 150
T - 28,18
B - 2,63
L - 55,32
Lp -
W 2
Y-3642324,92
X-6083446,29
α - 11°
R - 350
T - 31,40
B - 1,41
L - 62,35
Lp -
W 1
Y-3642400,96
X-6083445,06
α - 24°
R - 60
T - 12,89
B - 1,27
L - 25,03
Lp - 20m
MAPA DO CELÓW PROJEKTOWYCH
SKALA 1:500
ark. 7
woj.: pomorskie
gm. Sztutowo
obr. Sztutowo, Groszkowo
KERG : 888-988/2010
Mapa aktualna na dzień: 25.03.2011r
PRACE KAMERALNE : inż. Tomasz Dynek
PRACE POLOWE : Stanisław Kalisz
Układ odniesienia osnowy sytuacyjnej "1965"
Układ odniesienia osnowy wysokościowej "kronsztadt"
Granice działek ewidencyjnych aniesiono na podstawie materiałów udostępnionych przez PODGiK w Nowym Dworze Gdańskim.
Nie wykluczo się istnienia innych nie wskazanych na niniejszej mapie urządzeń podziemnych, które nie zostały zgłoszone do inwentryzacji.
LEGENDA
OPORNIK
OPORNIK WTOPIONY
OS DROGI
NOWA GRANICA PODZIAŁU
POBOCZE
ZJAZDY
ZATOKI
PRZEPUST
PRZEKROJE
PK 0+000
