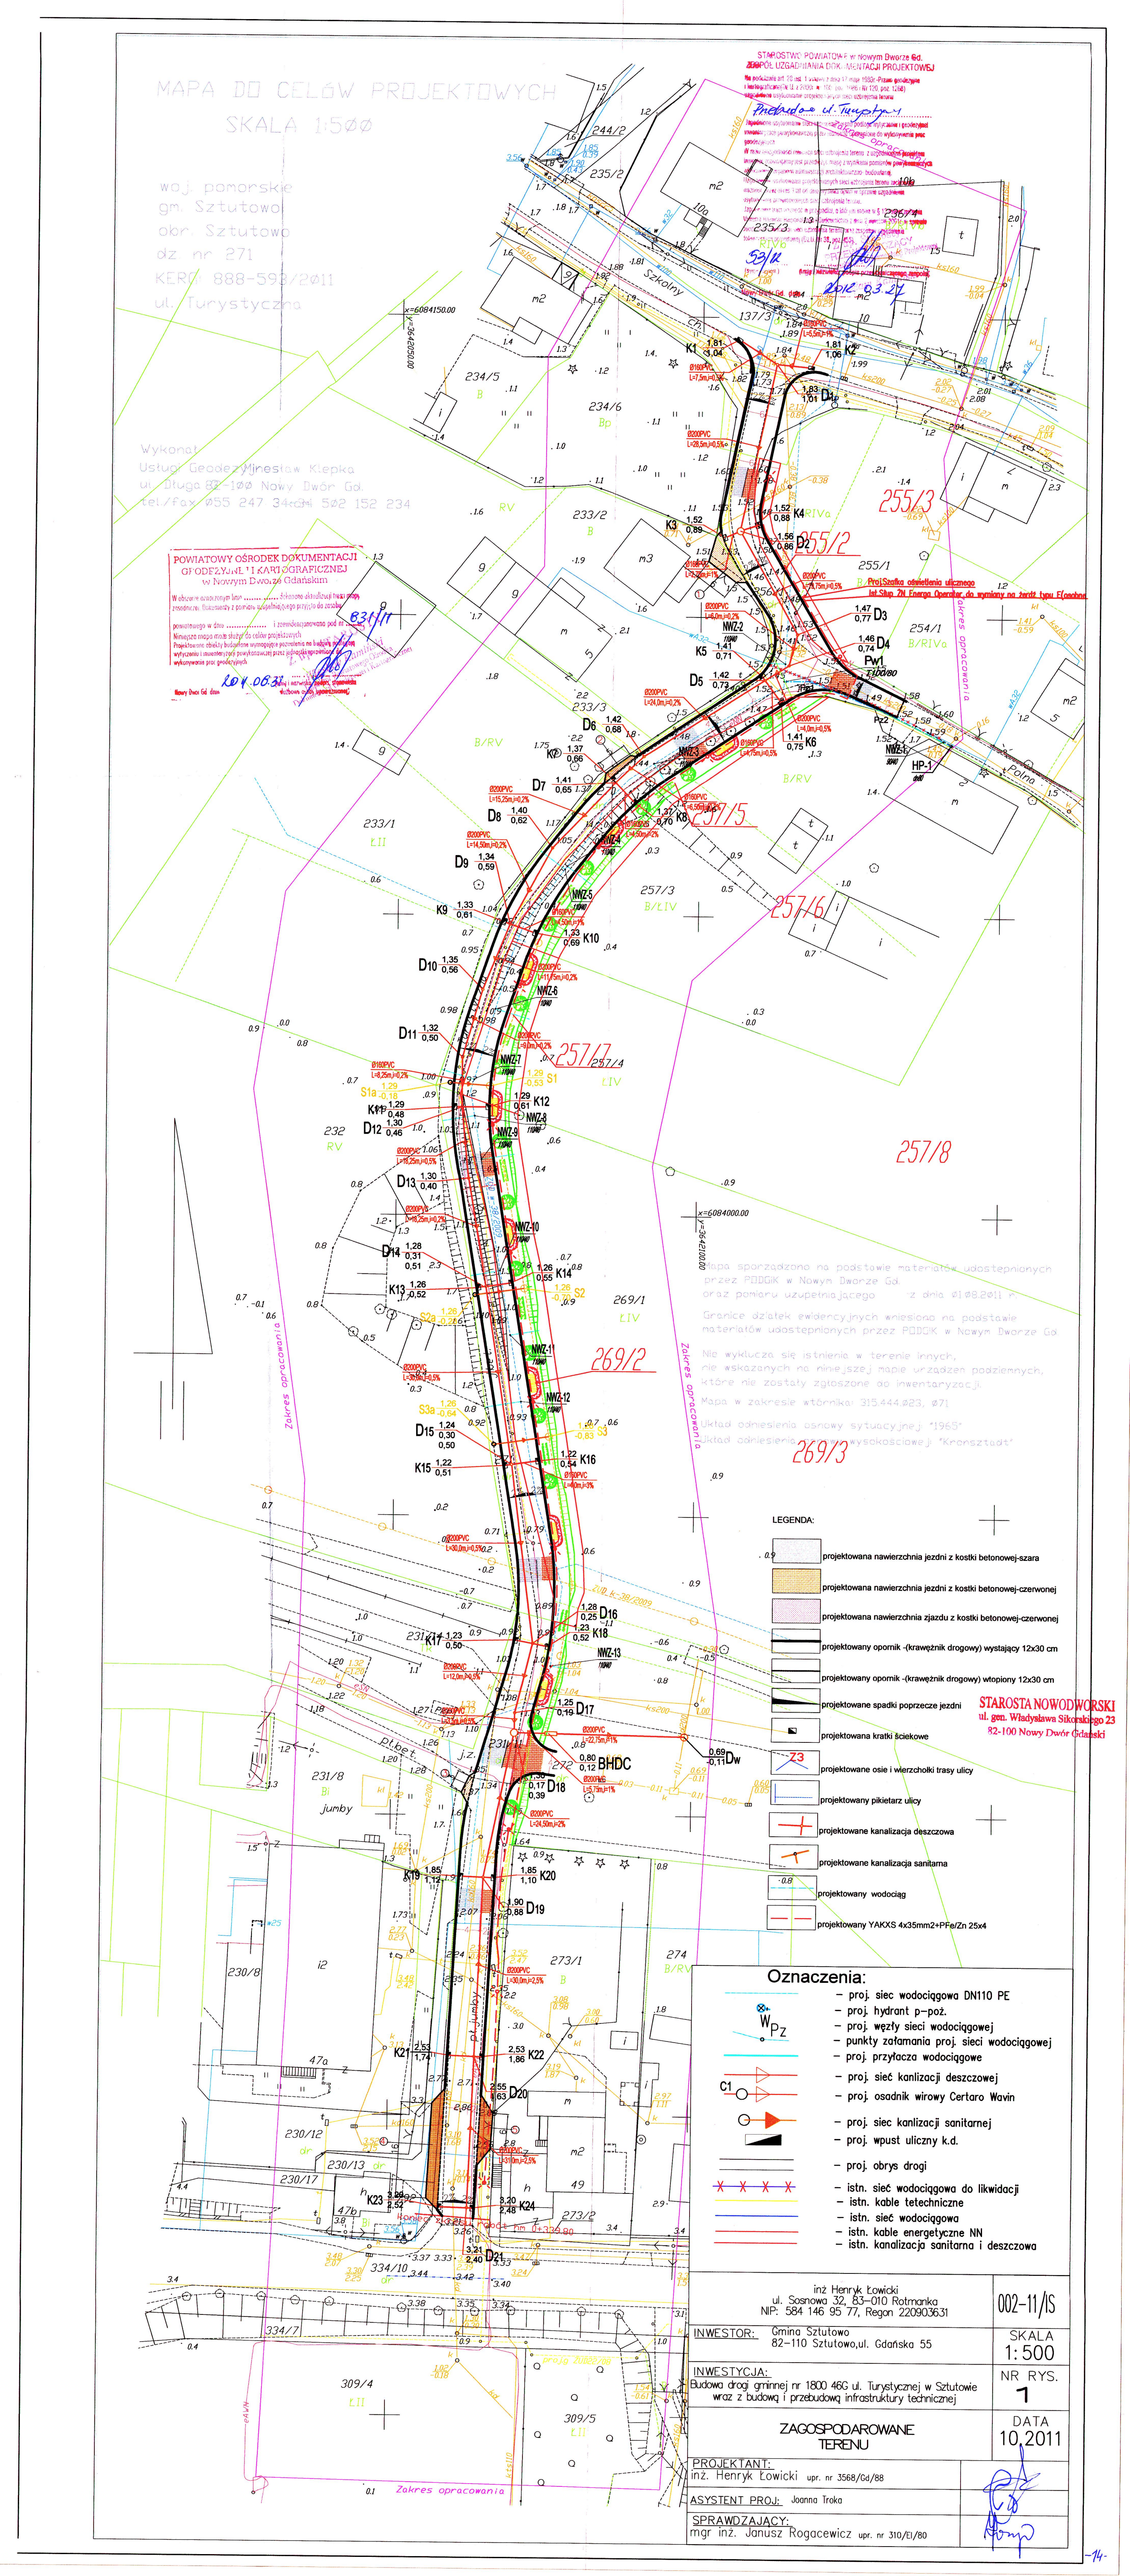
MAPA DO CELÓW PROJEKTOWYCH
SKALA 1:500
woj. pomorskie
gm. Sztutowo
obr. Sztutowo
dz. nr 271
KERG 888-593/2011
ul. Turystyczna
Wykonał:
Usługi Geodezyjne Mirosław Klepka
ul. Długa 82-100 Nowy Dwór Gd.
tel./fax 055 247 34 04, 502 152 234
POWIATOWY OŚRODEK DOKUMENTACJI GEODEZYJNEJ I KARTOGRAFICZNEJ w Nowym Dworze Gdańskim
STAROSTWO POWIATOWE w Nowym Dworze Gd.
ZAKRES UZGADNIANIA PROJEKTU INSTALACJI PROJEKTOWEJ
Przebudowa ul. Turystycznej
Zakres opracowania
Zakres opracowania
Zakres opracowania