

MAPA DO CELÓW PROJEKTOWYCH
SKALA 1:500

woj. pomorskie
gm. Sztutowo
obr. Sztutowo
dz. nr 271
KERG: 888-593/2011
ul. Turystyczna


Wykonał:
Usługi Geodezyjne Mirosław Klepka
ul. Długa 82-100 Nowy Dwór Gd.
tel./fax 055 247 34-84 m. 502 152 234

POWIATOWY OŚRODEK DOKUMENTACJI
GEODEZYJNEJ I KARTOGRAFICZNEJ
w Nowym Dworze Gdańskim

W obszarze opracowania linii ... dokonano aktualizacji stanu mapy
zgodnie z dokumentacją z pomiaru uzupełniającego przyjętego do zrealizacji
powołanego w dniu ... i zrealizowanego pod nazwą ...
Niniejsza mapa może służyć do celów projektowych.
Przebiegające obiekty budowlane wymagające podzielenia na budowlane podlegają
wykazaniu i inwentaryzacji powyższymi przez jednostkę opracowania.
Wskazywanie przez geodęzyjnych

Starosta Nowodworski
ul. gen. Władysława Sikorskiego 23
82-100 Nowy Dwór Gdański

Nowy Dwór Gd. dnia 2011.08.23

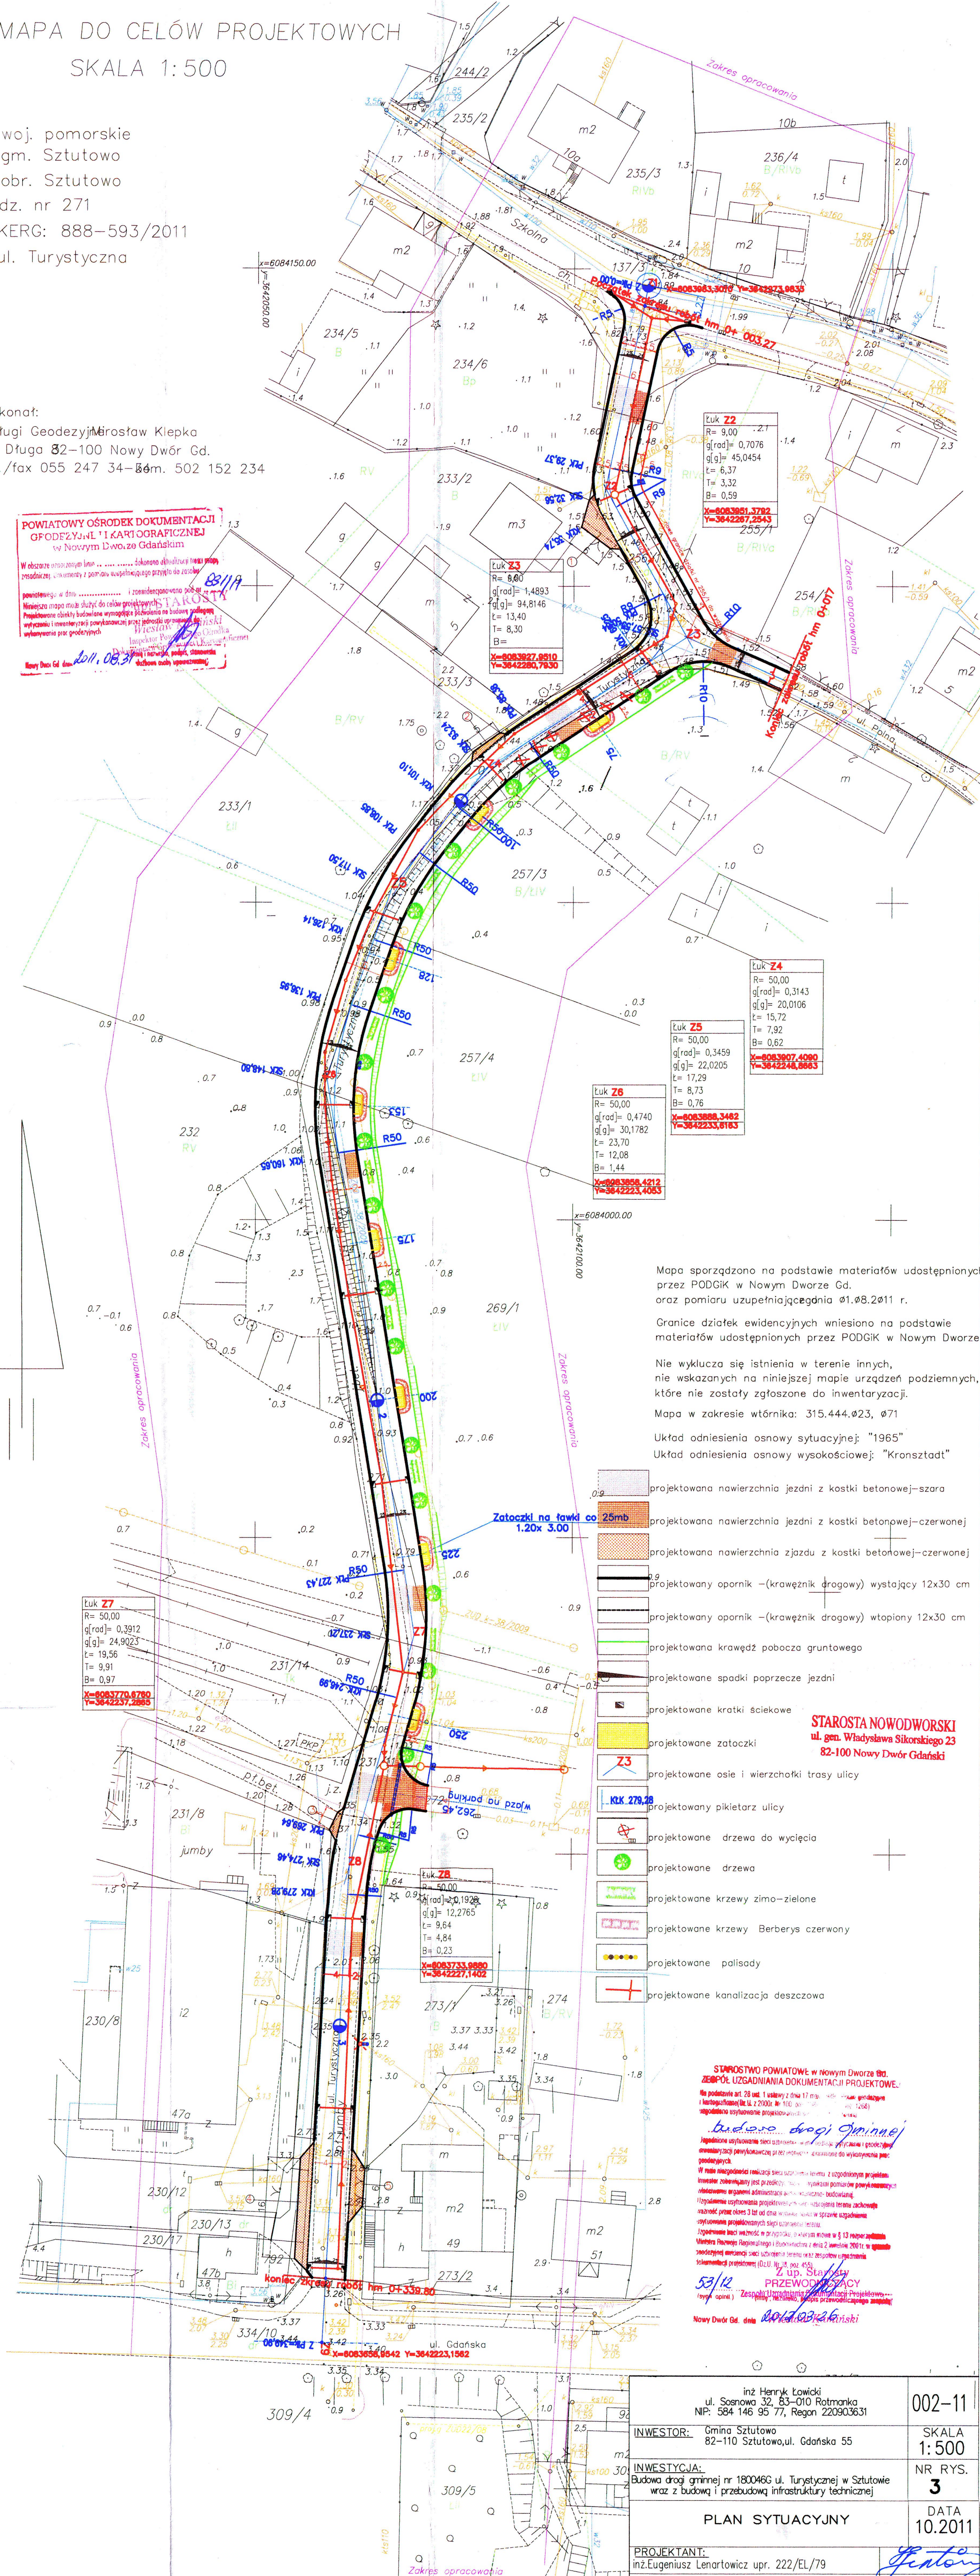

Mapa sporządzona na podstawie materiałów udostępnionych przez PODGIK w Nowym Dworze Gd. oraz pomiaru uzupełniającego dnia 01.08.2011 r.

Granice działek ewidencyjnych wniesiono na podstawie materiałów udostępnionych przez PODGIK w Nowym Dworze

Nie wyklucza się istnienia w terenie innych, nie wskazanych na niniejszej mapie urządzeń podziemnych, które nie zostały zgłoszone do inwentaryzacji.

Mapa w zakresie wstępu: 315.444,023, 071

Układ odniesienia osnowy sytuacyjnej: "1965"

Układ odniesienia osnowy wysokościowej: "Kronsztadt"

- projektowana nawierzchnia jezdni z kostki betonowej—szara
- projektowana nawierzchnia jezdni z kostki betonowej—czerwonej
- projektowana nawierzchnia zjazdu z kostki betonowej—czerwonej
- projektowany opornik —(krawężnik drogowy) wystający 12x30 cm
- projektowany opornik —(krawężnik drogowy) wtopiony 12x30 cm
- projektowana krawędź pobocza gruntowego
- projektowane spadki poprzeczne jezdni
- projektowane kratki ściekowe
- projektowane zatoczeki
- projektowane osie i wierzchołki trasy ulicy
- projektowany pikietarz ulicy
- projektowane drzewa do wycięcia
- projektowane drzewa
- projektowane krzewy zimo—zielone
- projektowane krzewy Berberys czerwony
- projektowane palisady
- projektowane kanalizacja deszczowa

STAROSTA NOWODWORSKI
ul. gen. Władysława Sikorskiego 23
82-100 Nowy Dwór Gdański

STAROSTWO POWIATOWE w Nowym Dworze Gd.
ZESPÓŁ UZGADNIANIA DOKUMENTACJI PROJEKTOWEJ

Na podstawie art. 28 ust. 1 ustawy z dnia 17 maja 1994 r. o gospodarstwie
i inżynierii (Dz. U. z 2000 r. Nr 103, poz. 1084, z późn. zmianami)

zgodnie z zleceniem nr 100/2011 z dnia 12.08.2011 r.

Wykonano: *Budowa drogi gminnej*

Legenda: 1. Wykazanie linii granic działek ewidencyjnych i granic przyswajania i godozyszczenia
2. Wykazanie linii granic przyswajania i godozyszczenia

3. Wykazanie linii granic przyswajania i godozyszczenia

