UWAGI:

1. Trasy istniejących wodociągów w planie wrysowano wg mapy do celów informacyjnych w skali 1:500.
   Przebieg wodociągu Ø225 PE w przekroju poprzecznym wrysowano na podstawie Projektu budowlanego przebudowy sieci wodociągowej opracowanego przez "Elprojekt" Sp. z o.o. w roku 2007.
   Przebieg w przekroju poprzecznym wodociągu Ø110 PE wrysowano na podstawie informacji uzyskanych w Centralnym Wodociągu Żuławskim
2. Planowane umocnienie brzegu przystani żeglarskiej (poza pomostem) wrysowano wg Proj. budowlanego "Budowa przystani żeglarskiej w Sztutowie" opracowanego przez Zespół Rzeczoznawców SIiTWiM w roku 2009.
2. Rzędne wysokościowe w układzie Kronsztadt.
3. Wymiary podano w cm.

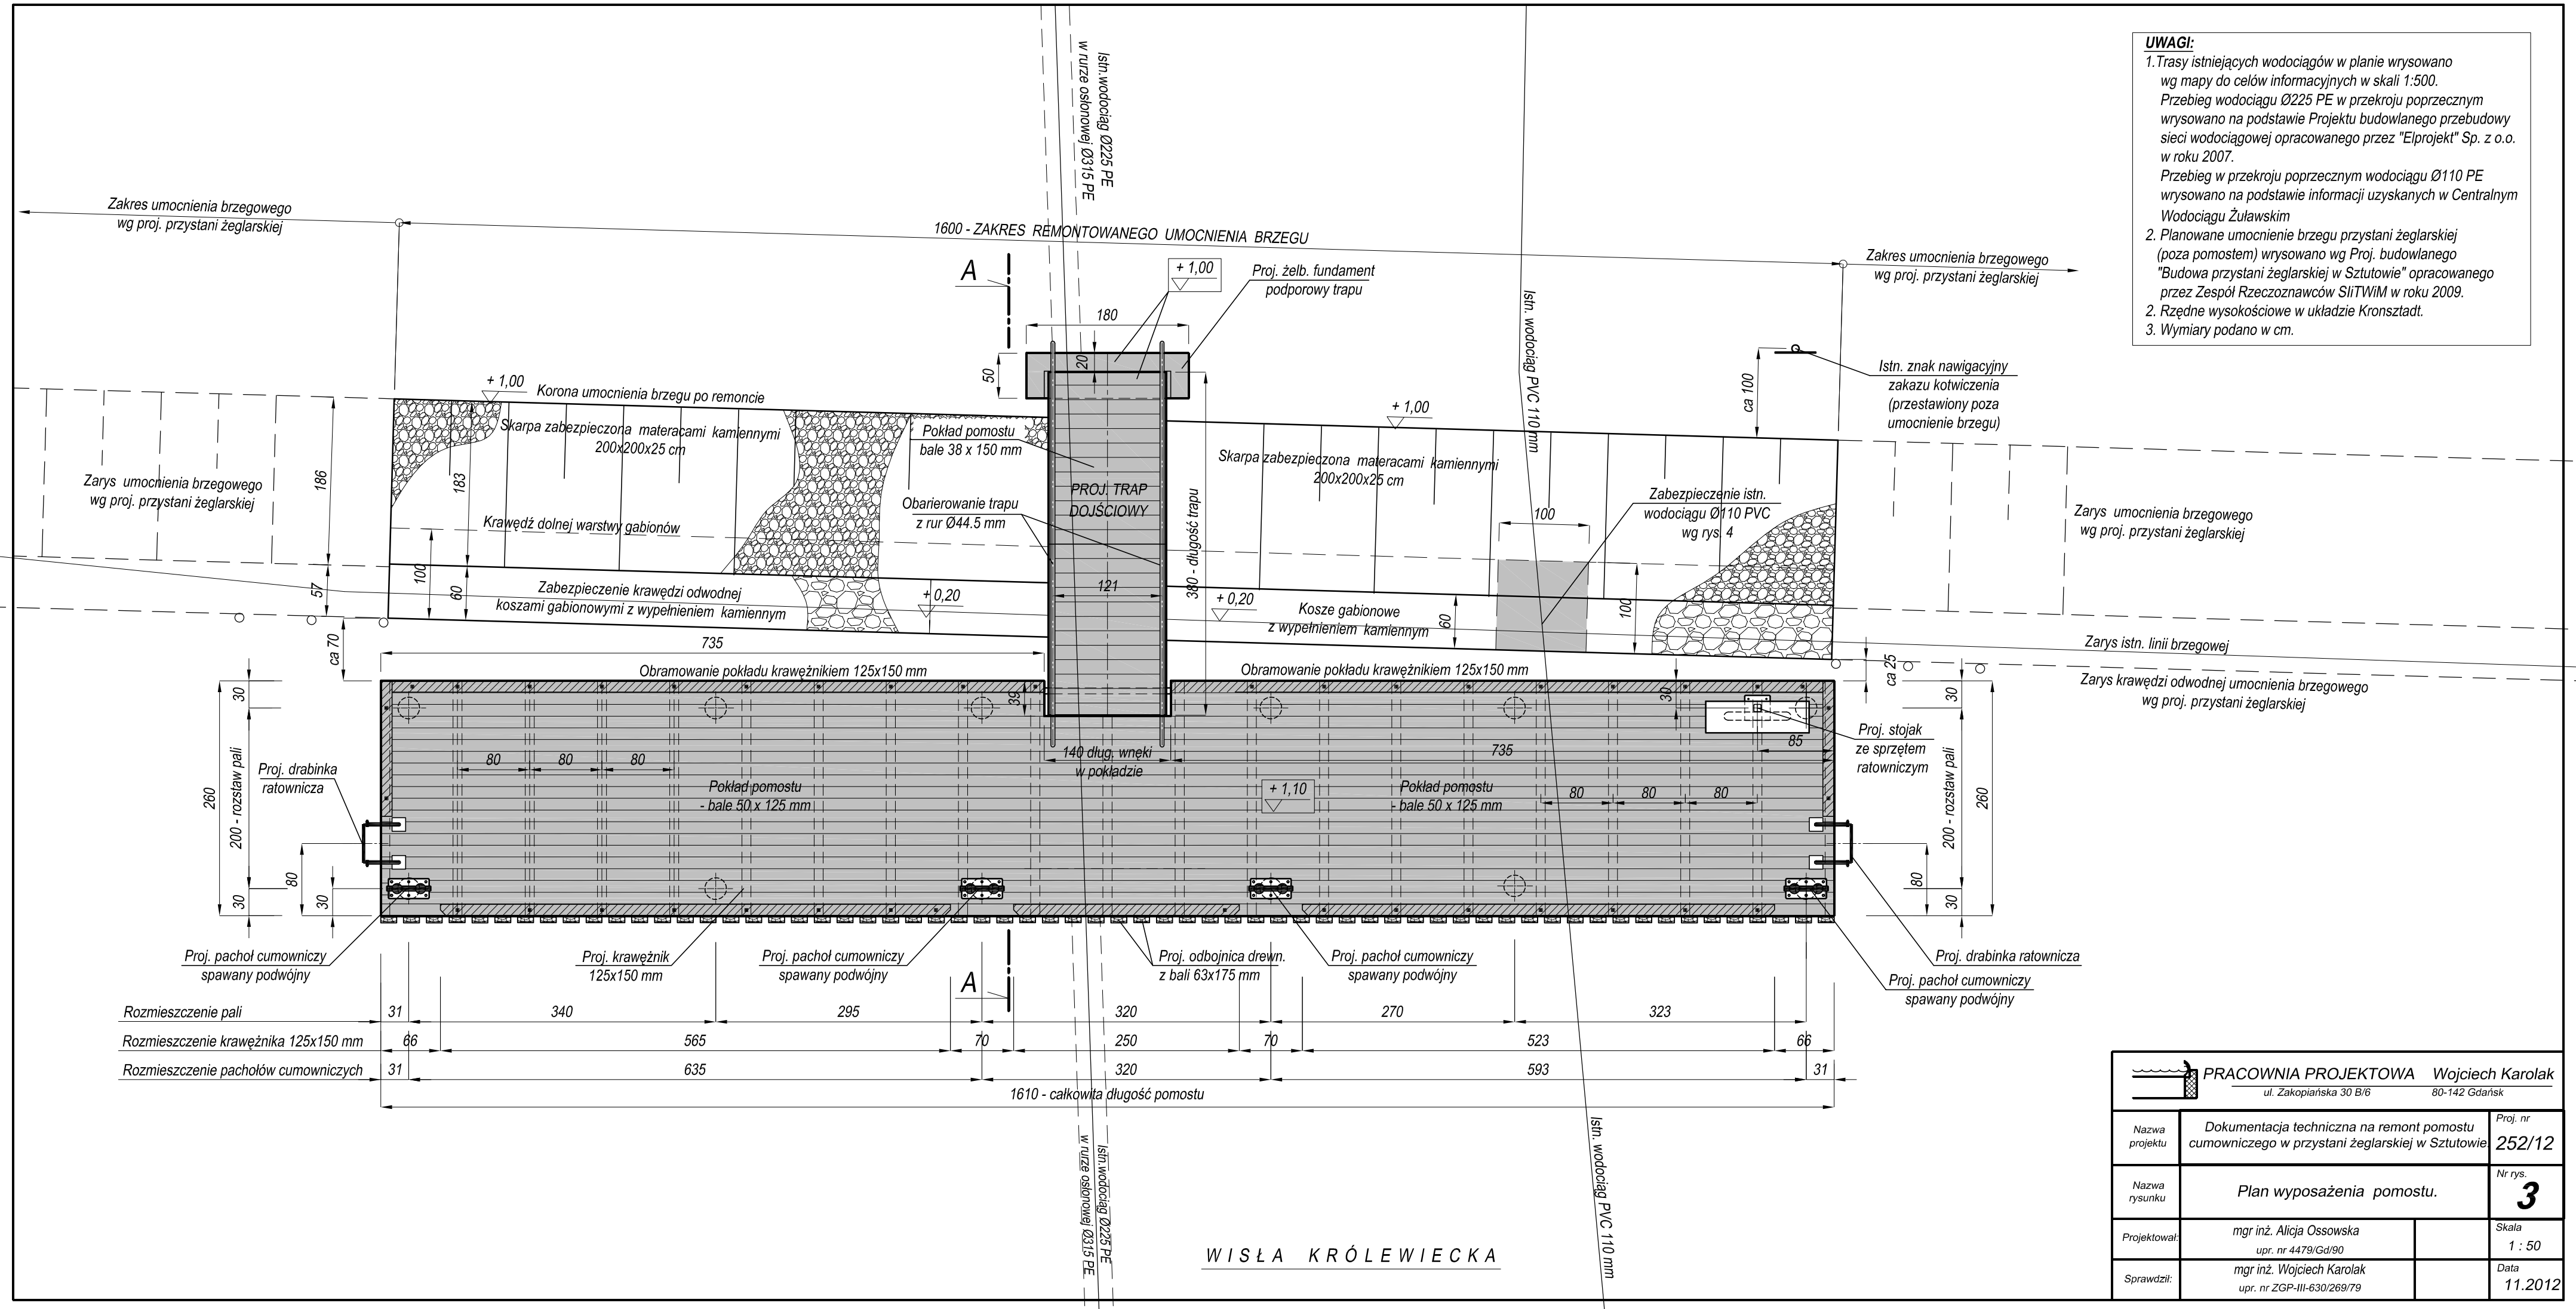

PRACOWNIA PROJEKTOWA Wojciech Karolak ul. Zakopiańska 30 B/6 80-142 Gdańsk			
Nazwa projektu	Dokumentacja techniczna na remont pomostu cumowniczego w przystani żeglarskiej w Sztutowie		Proj. nr 252/12
Nazwa rysunku	Plan wyposażenia pomostu.		Nr rys. 3
Projektował:	mgr inż. Alicja Ossowska upr. nr 4479/Gd/90		Skala 1 : 50
Sprawdził:	mgr inż. Wojciech Karolak upr. nr ZGP-III-630/269/79		Data 11.2012