



WIDOK Z GÓRY

1:50

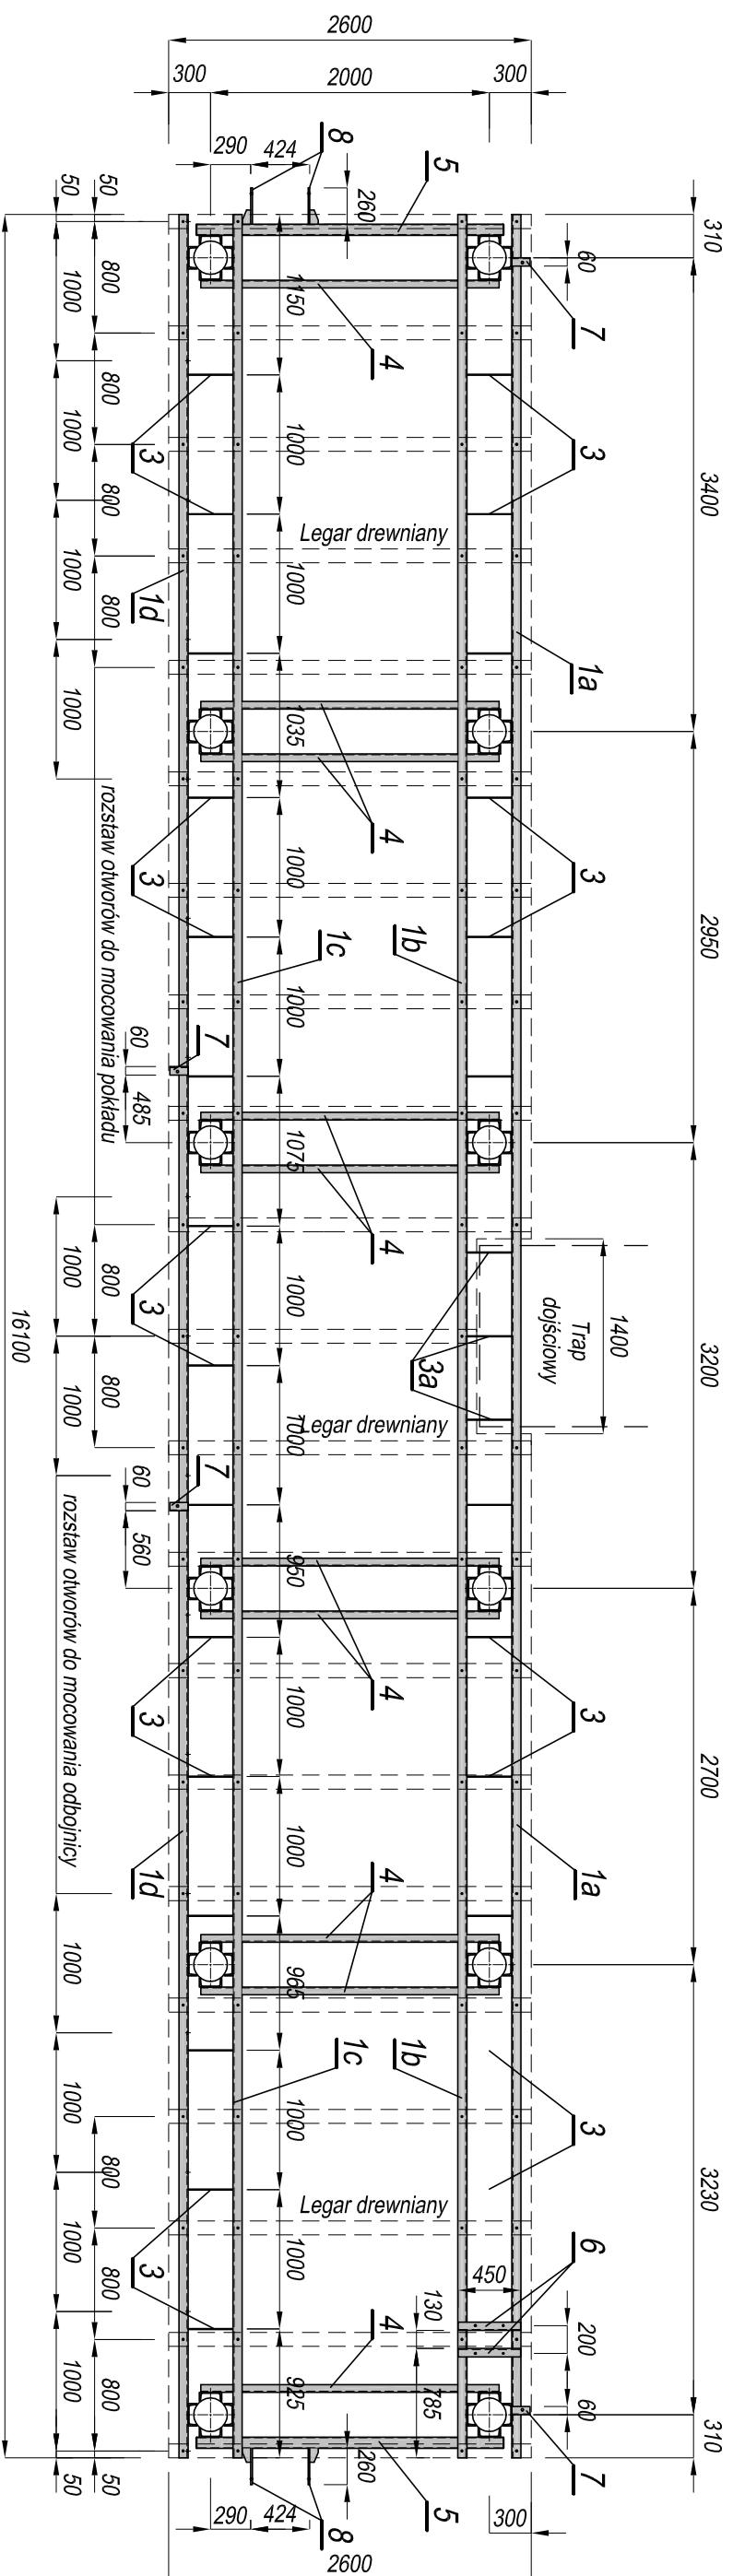


PRZEKRÓJ POPRZECZNY POMOSTU

1:20

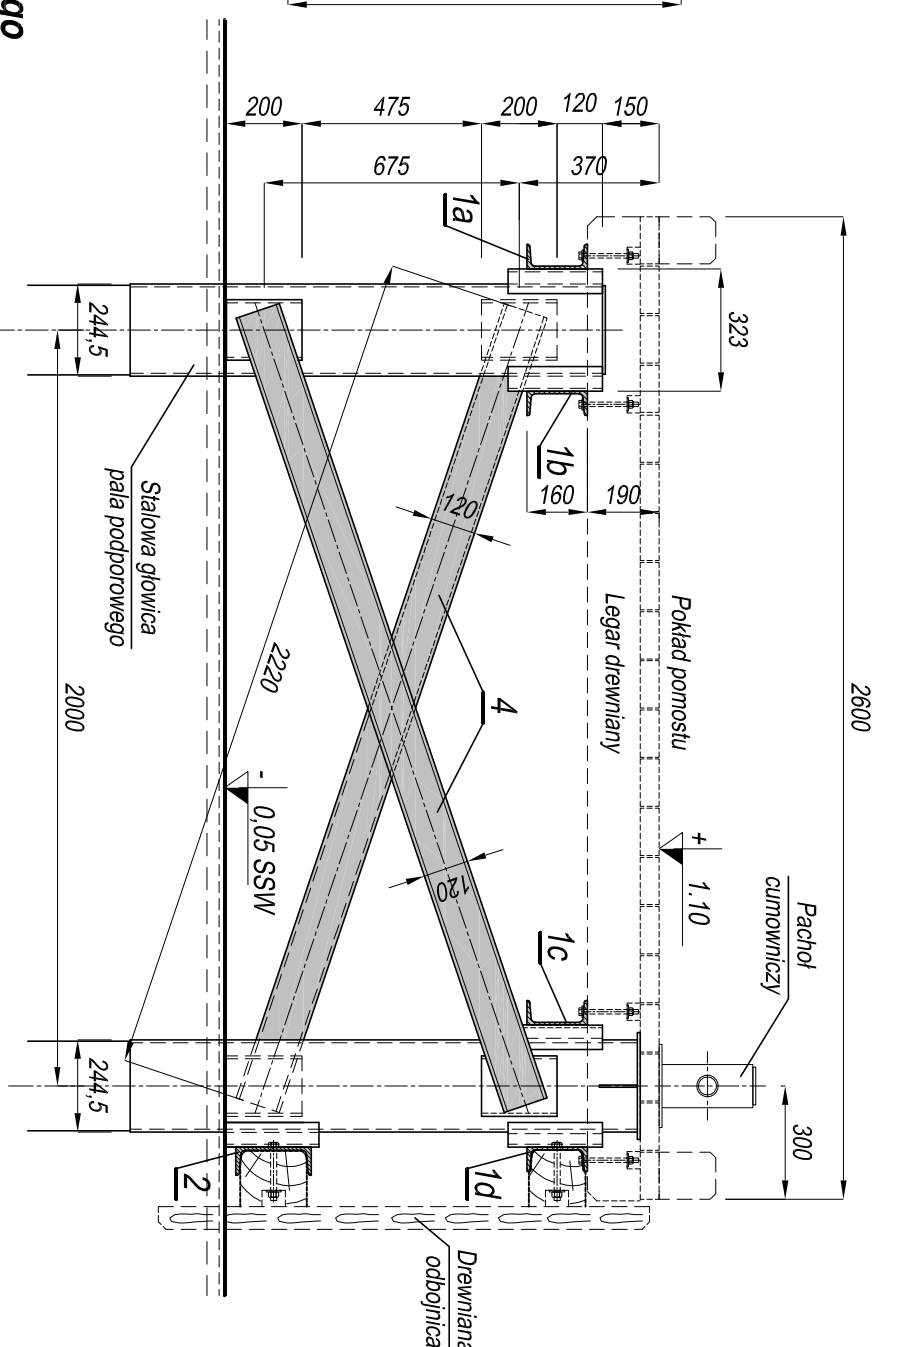


Mocowanie podłużnicy pokładu

1:5

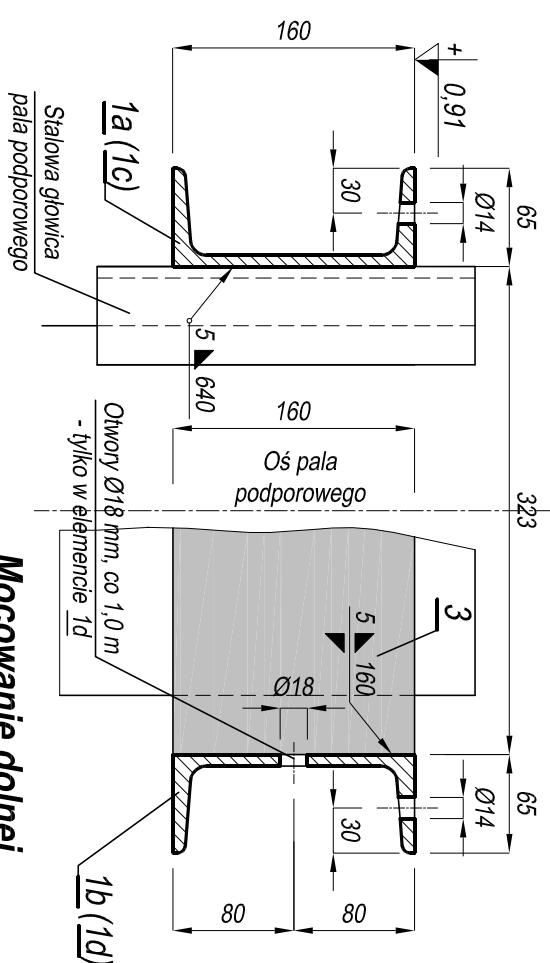


Połączenie krzyżulca

owicz

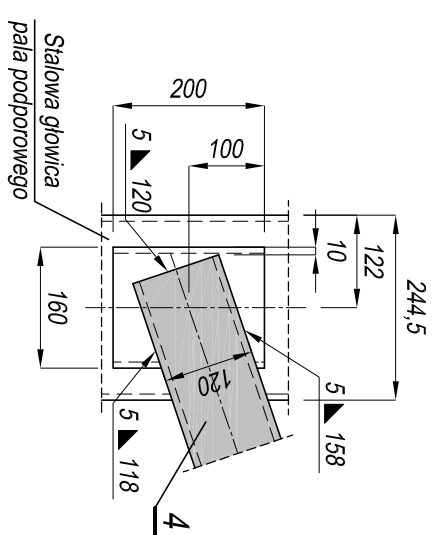


Mocowanie dolnej
podłóżnicy odbojnicy

1.5

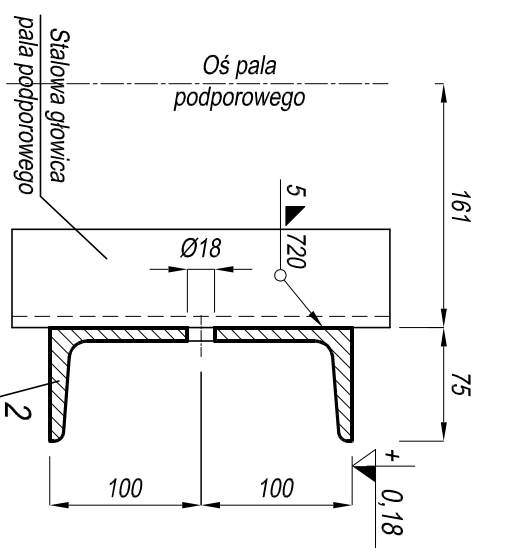


Konstrukcja wsporcza stojaka sprzętu ratowniczego

1:10

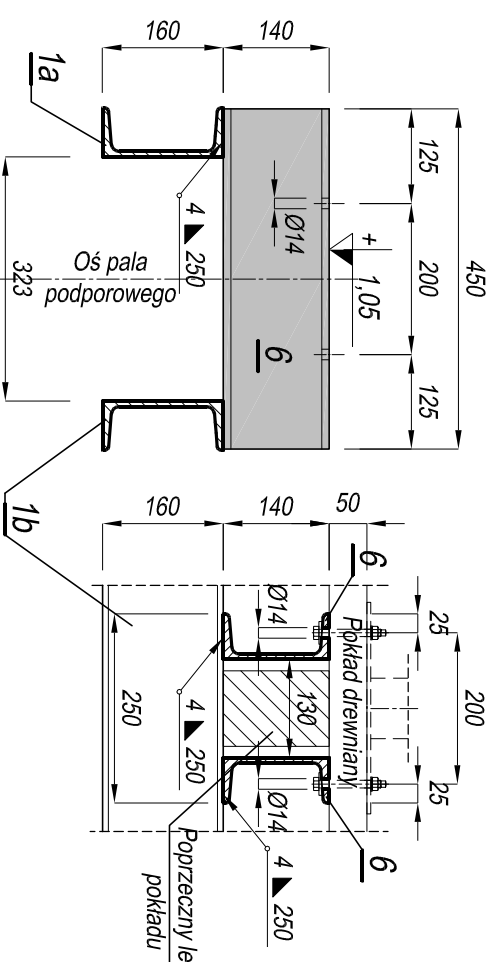


Konstrukcja wsporcza drabinki ratowniczej

1:10

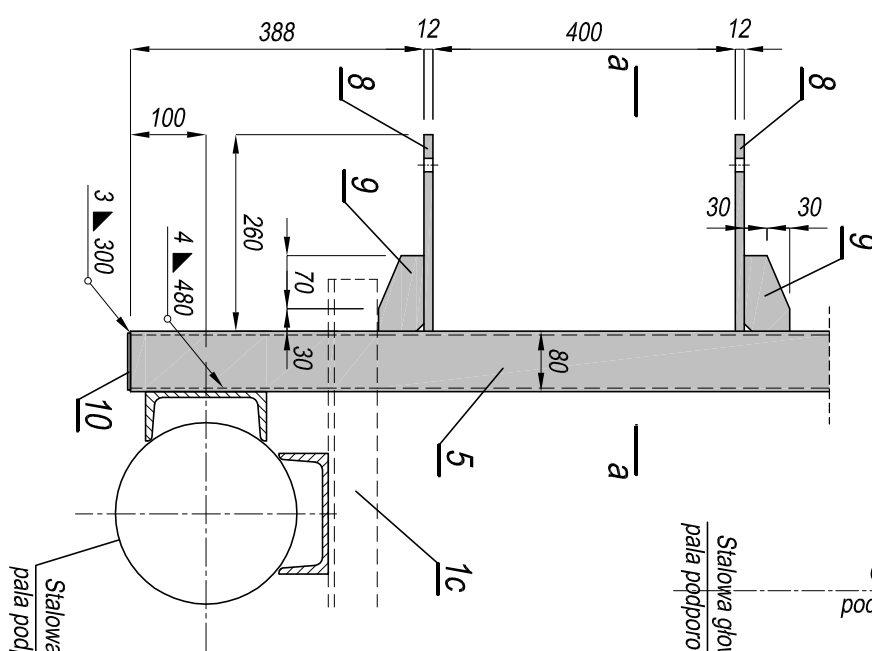


Przekrój a - a

1:5

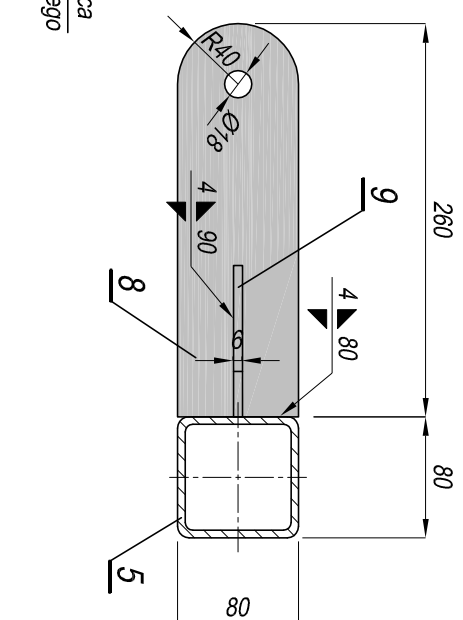

Konstrukcja wsporcza krążownika pokładu


1:10

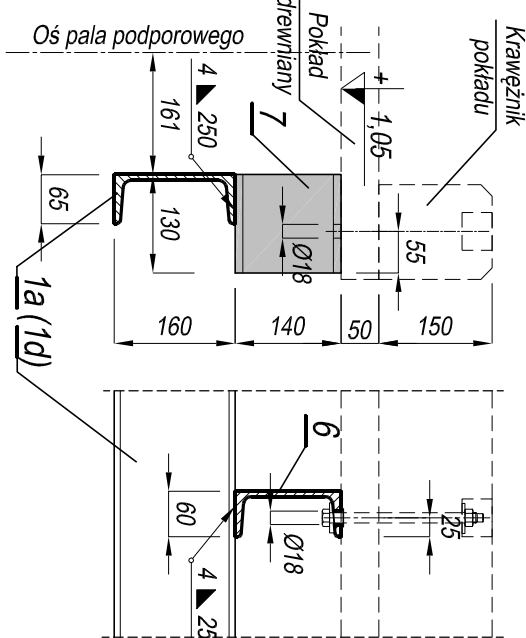

Oparcie trapu dojściowego


Przekrój poprzeczny

1:10

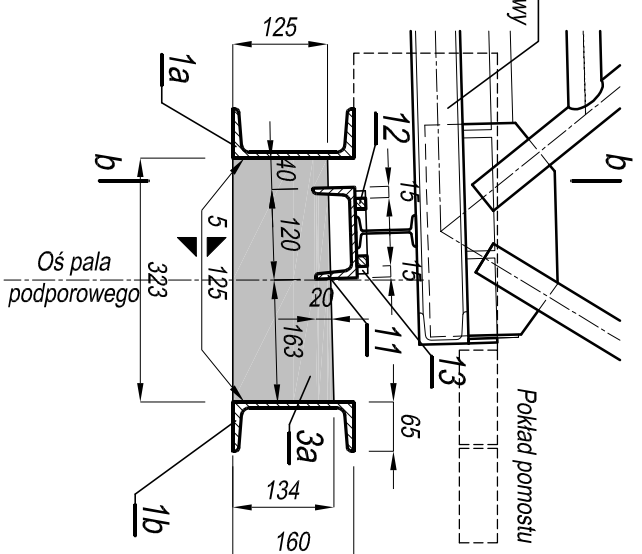

Przekrój b - b

1:10

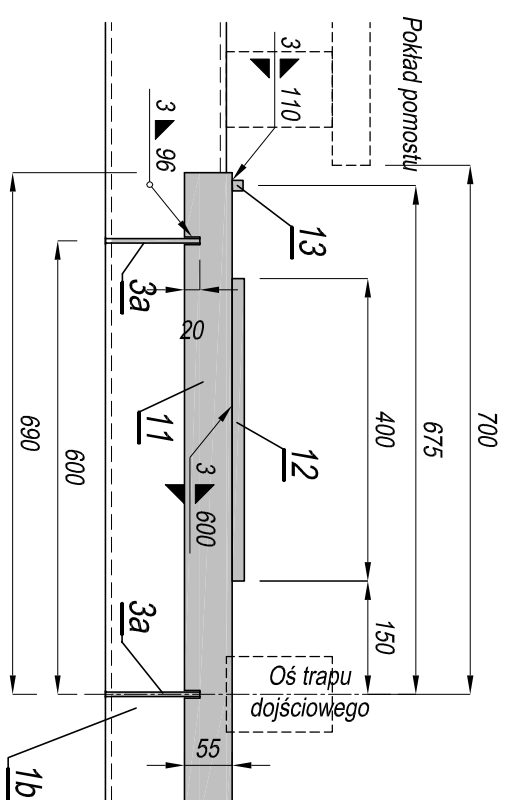

ZESTAWIENIE STALI PROFILOWEJ

na wykonanie konstrukcji nośnej;

[illegible]


Uwagi:

1. Wszystkie projektowane konstrukcje stalowe należy po uprzednim oczyszczeniu do stopnia Sa 2,5 zabezpieczyć powłoką malarską.

- gruntowanie: SikaCor Zinc R 60 μm
- warstwa wierzchnia: Sika Poxicolor SW 2x200 μm

lub inną o podobnej skuteczności.

2. Wszystkie wymiary na rysunku podano w mm.
3. Rzędne wysokościowe w układzie Kronsztadt.

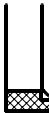		PRACOWNIA PROJEKTOWA ul. Złotopolska 30 B/6 80-142 Gdańsk		Wojciech Karolak	
Nazwa projektu	Dokumentacja techniczna na remont pomostu cumowniczego w przystani żeglarskiej w Sztutowie				Proj. nr 252/12
Nazwa rysunku	Rysunek konstrukcyjny słatowej konstrukcji nośnej;				Nr rys. 6
Projektował	mgr inż. Alicja Osowska upr. nr 4270/Gd/80				Skala 1 : 50, 1 : 2, 1 : 20
Sprawdził	mgr inż. Wojciech Karolak upr. nr ZG-II-6302/69/79				Data 11.201