PLAN ZAGOSPODAROWANIA

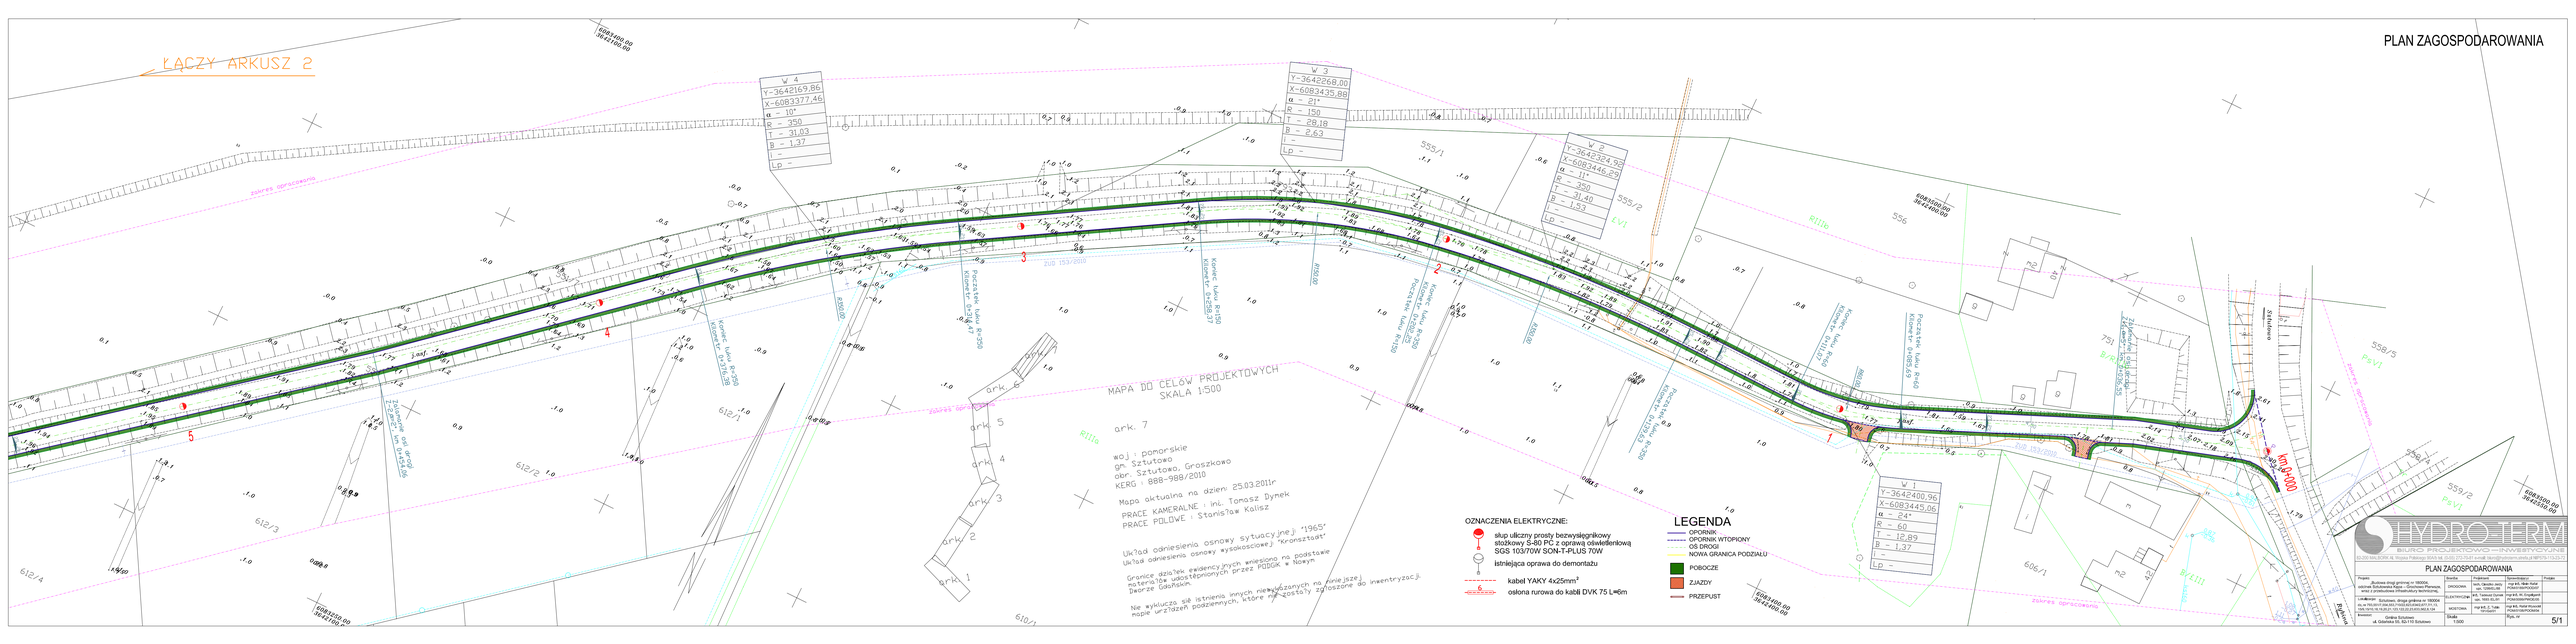
ŁĄCZY ARKUSZ 2
W 4
Y=3642169,86
X=6083377,46
α = 10°
R = 350
T = 31,03
B = 1,37
Lp –
W 3
Y=3642268,00
X=6083435,88
α = 21°
R = 150
T = 28,18
B = 2,63
Lp –
W 2
Y=3642324,92
X=6083446,29
α = 11°
R = 350
T = 31,40
Lp –
W 1
Y=3642400,96
X=6083445,06
α = 24°
R = 60
T = 12,89
B = 1,37
Lp –
MAPA DO CELÓW PROJEKTOWYCH
SKALA 1:500
ark. 7
woj.: pomorskie
gm. Sztutowo
obr. Sztutowo, Groszkowo
KERG : 888-988/2010
Mapa aktualna na dzień: 25.03.2011r
PRACE KAMERALNE : inż. Tomasz Dynek
PRACE POLOWE : Stanisław Kalisz
Układ odniesienia osnowy sytuacyjnej "1965"
Układ odniesienia osnowy wysokościowej "kronsztadt"
Granice działek ewidencyjnych wniesiono na podstawie materiałów udostępnionych przez PODGiK w Nowym Dworze Gdańskim.
Nie wykluczą się istnienia innych nieujawnionych na obecnej mapie urządzeń podziemnych, które nie zostały zgłoszone do inwentryzacji.
OZNACZENIA ELEKTRYCZNE:
słup uliczny prosty bezwysięgnikowy słupkowy S-80 PC z oprawą oświetleniową SGS 103/70W SON-T-PLUS 70W
istniejąca oprawa do demontażu
kabel YAKY 4x25mm²
osłona rurowa do kabli DVK 75 L=6m
LEGENDA
OPORNIK
OPORNIK WTOPIONY
OS DROGI
NOWA GRANICA PODZIAŁU
POBOCZE
ZJAZDY
PRZEPUST
km 0+000
zakres opracowania
Rów 153/2009
Rów 154/2009
Rów