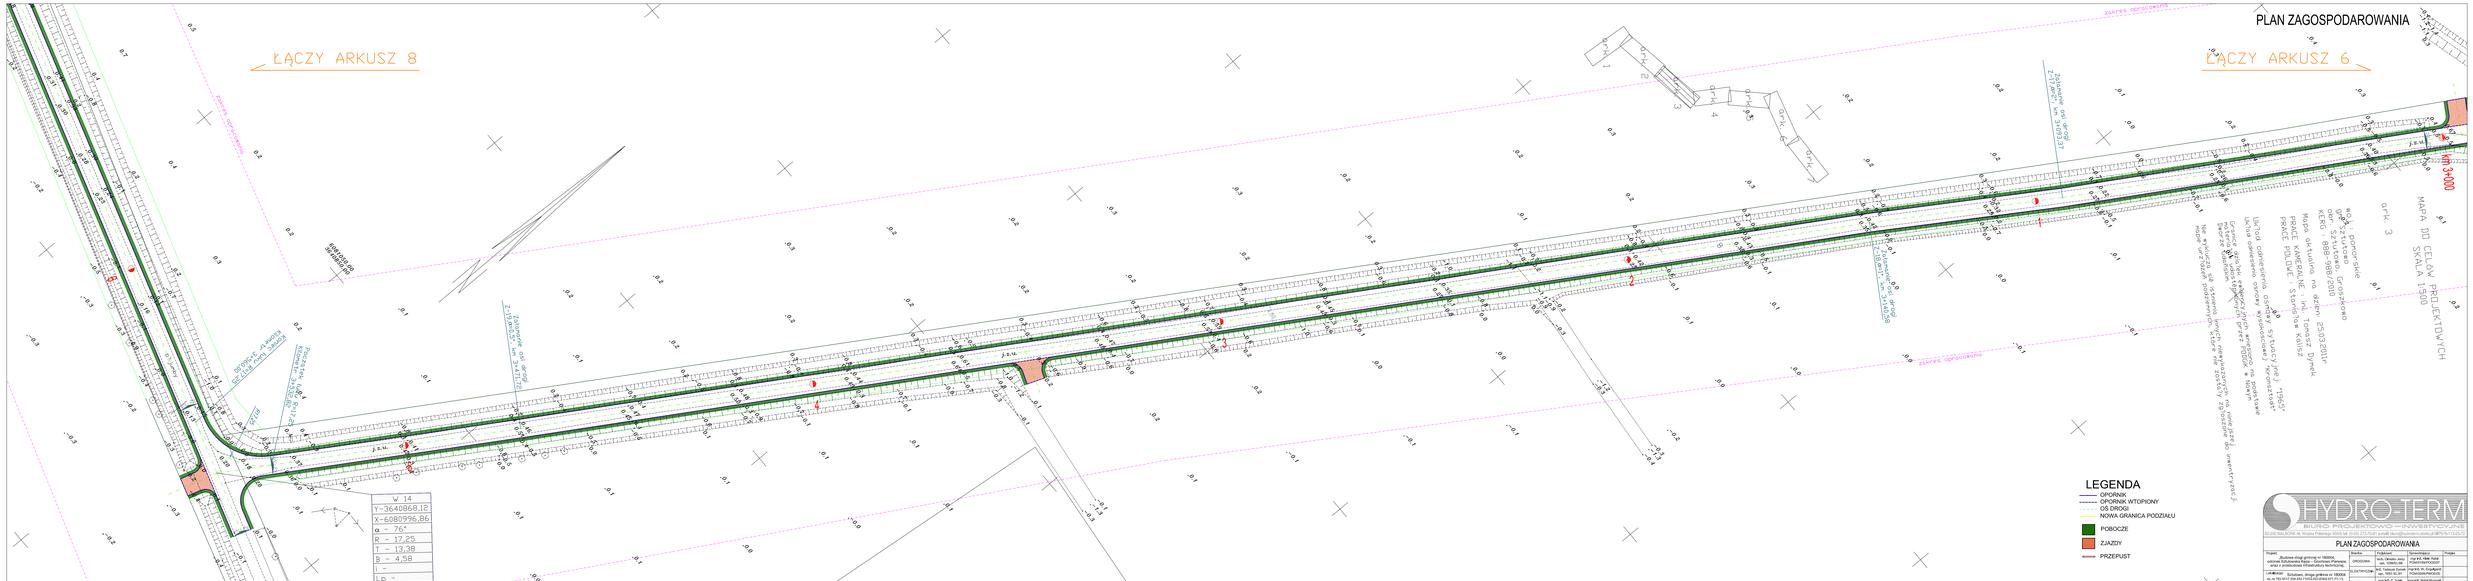
PLAN ZAGOSPODAROWANIA
ŁĄCZY ARKUSZ 8
ŁĄCZY ARKUSZ 6
LEGENDA
OPORNIK
OPORNIK WTOPIONY
OS DROGI
NOWA GRANICA PODZIAŁU
POBOCZE
ZJAZDY
PRZEPUST
MAPA DO CELÓW PROJEKTOWYCH
SKALA 1:500
ark. 3
HYDRO-TERM
BIURO PROJEKTOWO-INWESTYCYJNE
PLAN ZAGOSPODAROWANIA
5/7