

IV. Dokumenty formalno – prawne

STAROSTA NOWODWORSKI
ul. gen. Władysława Sikorskiego 23
82-100 Nowy Dwór Gdański

Województwo: pomorskie
Powiat: nowodworski
Jednostka ewidencyjna: 221005_2, Sztutowo
Obręb ewidencyjny: Nr 0006, Sztutowo

(nazwa organu wydającego dokument)

UPROSZCZONY WYPIS Z REJESTRU GRUNTÓW

sporządzono dnia: 26.09.2016 10:02:50

według stanu na dzień: 26.09.2016 10:02:50

Nr jednostki rejestrowej: G27

Osoby: 1

Udział Forma władania	Dane osoby fizycznej / instytucji
1/1 własność	GMINA SZTUTOWO REGON: 170747951 NIP: - siedziba: ul. Gdańska 55, 82-110 Sztutowo

Działki ewidencyjne: 1

Arkusz	Nr działki	Adres lub położenie	Powierzchnia [ha]	Uzytek i klasa bonitacyjna		Nr KW lub inne dokumenty
				Rodzaj	Pow [ha]	
4	394/3	ul. Muzealna	2.3205	Bi	2.3205	GD2M/00047541/1
Identyfikator: 221005_2.0006.394/3						
		Razem powierzchnia działek:	2.3205	ha		
		Słownie:	dwa hektary trzy tysiące dwieście pięć metrów kwadratowych			

UWAGA: W jednostce znajdują się jeszcze inne działki.

Powierzchnia całej jednostki rejestrowej: 25.6845 ha (dwadzieścia pięć hektarów sześć tysięcy osiemset czterdzieści pięć metrów kwadratowych)

Oznaczenia klas i użytków
Bi - Inne tereny zabudowane

Nowy Dwór Gdański, dnia 26.09.2016

Mariusz Bartnicki
dnia: 26.09.2016

(sporządził: data i podpis)



(pieczęć urzędowa)

Z up. STAROSTY
Mariusz Bartnicki
Inspektor ds. ewidencji gruntów

(imię i nazwisko osoby reprezentującej organ)
data i podpis

26.09.2016

GEOTECHNICZNE WARUNKI POSADOWIENIA

OPINIA GEOTECHNICZNA DOKUMENTACJA BADAŃ PODŁOŻA GRUNTOWEGO PROJEKT GEOTECHNICZNY

Rozpoznanie warunków gruntowo wodnych terenu dla
budowy cmentarza
w Sztutowie dz. nr 394/1,
gm. Sztutowo, woj. pomorskie

INWESTOR: Urząd Gminy Sztutowo

OPRACOWANIE:

inż. Krzysztof Szyłański
upr. geol. VII-1191

mgr inż. Damian Klimowicz
upr. geol. XI-054/POM, XII-029/POM

Gdańsk, 2016

SPIS TREŚCI

OPINIA GEOTECHNICZNA WRAZ Z DOKUMENTACJĄ PODŁOŻA GRUNTOWEGO

1. WSTĘP.....	3
1.1. Podstawa opracowania.....	3
1.2. Zakres opracowania.....	3
2. ZAKRES WYKONANYCH PRAC BADAWCZYCH.....	3
3. CHARAKTERYSTYKA TERENU BADAŃ.....	4
3.1. Położenie i morfologia.....	4
3.2. Warunki hydrogeologiczne.....	4
4. WNIOSKI I ZALECENIA TECHNICZNE.....	7

SPIS TABEL

1. Zestawienie wyników badań laboratoryjnych

SPIS ZAŁĄCZNIKÓW

1. Mapa dokumentacyjna w skali 1 : 500
- 2.1-2.5 Profil analityczny punktu badawczego
3. Wykres uziarnienia gruntu

OPINIA GEOTECHNICZNA WRAZ Z DOKUMENTACJĄ PODŁOŻA GRUNTOWEGO

1. WSTĘP

1.1. Podstawa opracowania

Niniejszą opinię i dokumentację geotechniczną wykonano na zlecenie Urzędu Gminy Sztutowo. Przedmiotem opracowania jest opinia geotechniczna wraz z dokumentacją z badań podłoża gruntowego, ustalające warunki gruntowo-wodne terenu dla budowy cmentarza w Sztutowie dz. nr 394/1.

W opracowaniu oparto się na badaniach terenowych oraz Rozporządzeniu Ministra Gospodarki Komunalnej z 25 sierpnia 1959 r. w sprawie określenia, jakie tereny pod względem sanitarnym są odpowiednie na cmentarze.

1.2. Zakres opracowania

Celem niniejszego opracowania jest rozpoznanie i ocena warunków gruntowo-wodnych terenu dla potrzeb planowanej budowy cmentarza. Zakres wykonanych prac został uzgodniony z inwestorem.

Opracowanie wyników badań stanowi podstawę do określenia przydatności analizowanego terenu przy uwzględnieniu warunków podanych w Rozporządzeniu Ministra Gospodarki Komunalnej z 25 sierpnia 1959 r. w sprawie określenia, jakie tereny pod względem sanitarnym są odpowiednie na cmentarze.

2. ZAKRES WYKONANYCH PRAC BADAWCZYCH

Prace terenowe zrealizowano w kwietniu 2016 roku pod nadzorem mgr inż. Damiana Klimowicz.

Na badanym terenie wykonano 5 sond rdzeniowych o głębokości 5,0 m p.p.t. (zał. 2.1-2.5). Punkty badawcze w terenie wytyczono metodą domiarów prostokątnych do istniejącej sytuacji na podstawie mapy sytuacyjno-wysokościowej w skali 1:500 dostarczonej przez Zleceniodawcę. Lokalizacja wykonanych otworów została przedstawiona na mapie (zał. 1). W trakcie wykonywania otworów geotechnicznych prowadzono badania makroskopowe,

pobierano próby gruntów o naturalnej wilgotności, notowano układ warstw oraz prowadzono obserwacje zwierciadła wody gruntowej.

Prace kameralne obejmowały:

- zestawienie i analizę wyników wykonanych w ramach niniejszej opinii i dokumentacji,
- graficzne opracowanie zawiera mapę dokumentacyjną, profile analityczne punktów badawczych, wykresy uziarnienia.

W ramach badań laboratoryjnych wykonano:

- szczegółowe badania makroskopowe dla wszystkich pobranych prób w terenie,
- wilgotność naturalną,
- analizę uziarnienia gruntu wybranych prób.

3. CHARAKTERYSTYKA TERENU BADAŃ

3.1. Położenie i morfologia

Pod względem fizycznogeograficznym wg. J. Kondrackiego teren badań znajduje się w mezoregionie Mierzeja Wiślana (313.53). Mierzeja jest piaszczystym wałem z wydhami powstałymi pod wpływem działalności fal i dryfu piasków.

3.2. Warunki gruntowo-wodne

Woda gruntowa w badanym podłożu występuje w postaci zwierciadła swobodnego na głębokości 1,6-1,8 m p.p.t., tj. na rzędnych 0,2-0,5 m n.p.m.

Nr punktu	Rzędna terenu	Śączenia		Swobodne zwierciadło wody gruntowej		Zwierciadło wody podziemnej			
						Nawiercone		Ustabilizowane	
		głębokość	rzędna	głębokość	rzędna	głębokość	rzędna	głębokość	rzędna
	[m npm]	[m ppt]	[m npm]	[m ppt]	[m npm]	[m ppt]	[m npm]	[m ppt]	[m npm]
1	2,0	-	-	1,8	0,2	-	-	-	-
2	1,9	-	-	1,7	0,2	-	-	-	-
3	1,9	-	-	1,7	0,2	-	-	-	-
4	1,8	-	-	1,6	0,2	-	-	-	-
5	2,2	-	-	1,7	0,5	-	-	-	-

Podany poziom wód gruntowych odnosi się do okresu badań tj. kwiecień 2016 r. i może ulegać niewielkim wahaniom w zależności od warunków atmosferycznych o amplitudzie $\pm 0,5$ m.

W podłożu analizowanego terenu wierzchnią stanowi gleba oraz nasyp mineralno-organiczny o miąższości ok. 0,2 – 1,0 m. Poniżej nawiercono średniozagęszczone piaski drobne wilgotne, lokalnie z domieszkami piasków humusowych i torfów oraz piaski drobne nawodnione.

W próbkach pobranych gruntów nie stwierdzono występowania oznaczalnych (pow. 1%) ilości węgla wapnia (CaCO_3).

Wartość pH dla pobranych próbek gruntu wahała się w granicach 6,2 – 6,7.

Analiza przydatności analizowanego terenu w świetle Rozporządzenia Ministra Gospodarki Komunalnej z 25 sierpnia 1959 r. w sprawie określenia, jakie tereny pod względem sanitarnym są odpowiednie na cmentarze.

Pozycja rozporządzenia	Treść i warunek		Spełnienie
§3 ust. 1	Odległość cmentarza od zabudowań mieszkalnych, od zakładów produkujących artykuły żywności, zakładów żywienia zbiorowego bądź zakładów przechowujących artykuły żywności oraz studzien, źródeł i strumieni, służących do czerpania wody do picia i potrzeb gospodarczych	min. 150 m lub 50 m jeżeli wszystkie budynki są podłączone do sieci wodociągowej	Tak z zastrzeżeniem
§3 ust. 2	Odległość od granicy cmentarza ujęć wody o charakterze zbiorników wodnych, służących jako źródło zaopatrzenia sieci wodociągowej w wodę do picia i potrzeb gospodarczych	min. 500 m	Tak
§ 4 ust. 1	Teren cmentarza powinien znajdować się na wzniesieniu, i nie podlegać zalewom oraz posiadać ukształtowanie umożliwiające łatwy spływ wód deszczowych		Tak
§ 4 ust. 2	Głębokość zwierciadła wody gruntowej	poniżej 2,5 m od poziomu terenu	Nie
§ 5	Grunt możliwie przepuszczalny		Tak
§ 5	Bez zawartości wapnia		Tak

4. WNIOSKI I ZALECENIA TECHNICZNE


Na podstawie wierceń badawczych oraz w oparciu o Rozporządzenie Ministra Gospodarki Komunalnej z 25 sierpnia 1959 r. w sprawie określenia, jakie tereny pod względem sanitarnym są odpowiednie na cmentarze wysunięto następujące wnioski i zalecenia techniczne.

- Grunty występujące w podłożu na analizowanym terenie nie zawierają węgla wapnia.
- Grunty występujące w podłożu na analizowanym terenie posiadają stosunkowo neutralne pH zmieniające w granicach 6,2 – 6,7.
- Na analizowanym obszarze występują przepuszczalne grunty niespoiste.
- Na analizowanym terenie stwierdzono występowanie wód gruntowych powyżej poziomu 2,5 m p.p.t. Biorąc pod uwagę zapisy § 4 ust. 2 Rozporządzenia... (*Głębokość zwierciadła wody gruntowej*) analizowany teren należy uznać za niekorzystny dla lokalizacji na nim cmentarza.
- Należy zapewnić odpowiednią odległość (50 m) granicy cmentarza od budynków mieszkalnych.

**Zestawienie wyników badań laboratoryjnych
próbek z terenu budowy**

Adres, Miejsce budowy
Sztutowo ul. Szkolna

Numer warstwy geotechnicznej	Numer otworu	Przelot warstwy [m]	Głębokość pobrania próbki [m]	Badania makroskopowe						Badania stanu granulometrycznego				Cechy fizyczne		Konsystencja			Ścinanie			
				Rodzaj gruntu	Barwa gruntu	Zawartość CaCO ₂	Wilgotność	Ilość waleczkowań	Stan gruntu	Zawartość frakcji [%]				Rodzaj gruntu	Części organiczne [%]	Wilgotność naturalna	Ciężar objętościowy	Granica płynności	Granica plastyczności	Stopień plastyczności	Spójność	Kąt tarcia wew.
										żwirowa	piaskowa	pyłowa	iłowa									
I	1	0,4-1,8	1,00	Piasek drobny	j.brazowa	<1	w		szg					Pd		16,35	17,54					32,5
IA	1	1,8-5,0	3,00	Piasek drobny	brazowa	<1	n		szg		100			Pd		24,65	17,22					32,0
I	2	0,4-1,7	1,00	Piasek drobny	brazowo-czarna	<1	w		szg					Pd		16,27	17,48					32,0
IB	2	1,7-5,0	3,00	Piasek drobny	brazowa	<1	n		zg					Pd		22,43	18,48					36,0
IA	3	1,7-3,3	2,00	Piasek drobny	brazowa	<1	n		szg					Pd		24,43	17,28					32,5
IB	3	3,3-5,0	4,00	Piasek drobny	brazowa	<1	n		zg					Pd		22,21	18,65					36,0

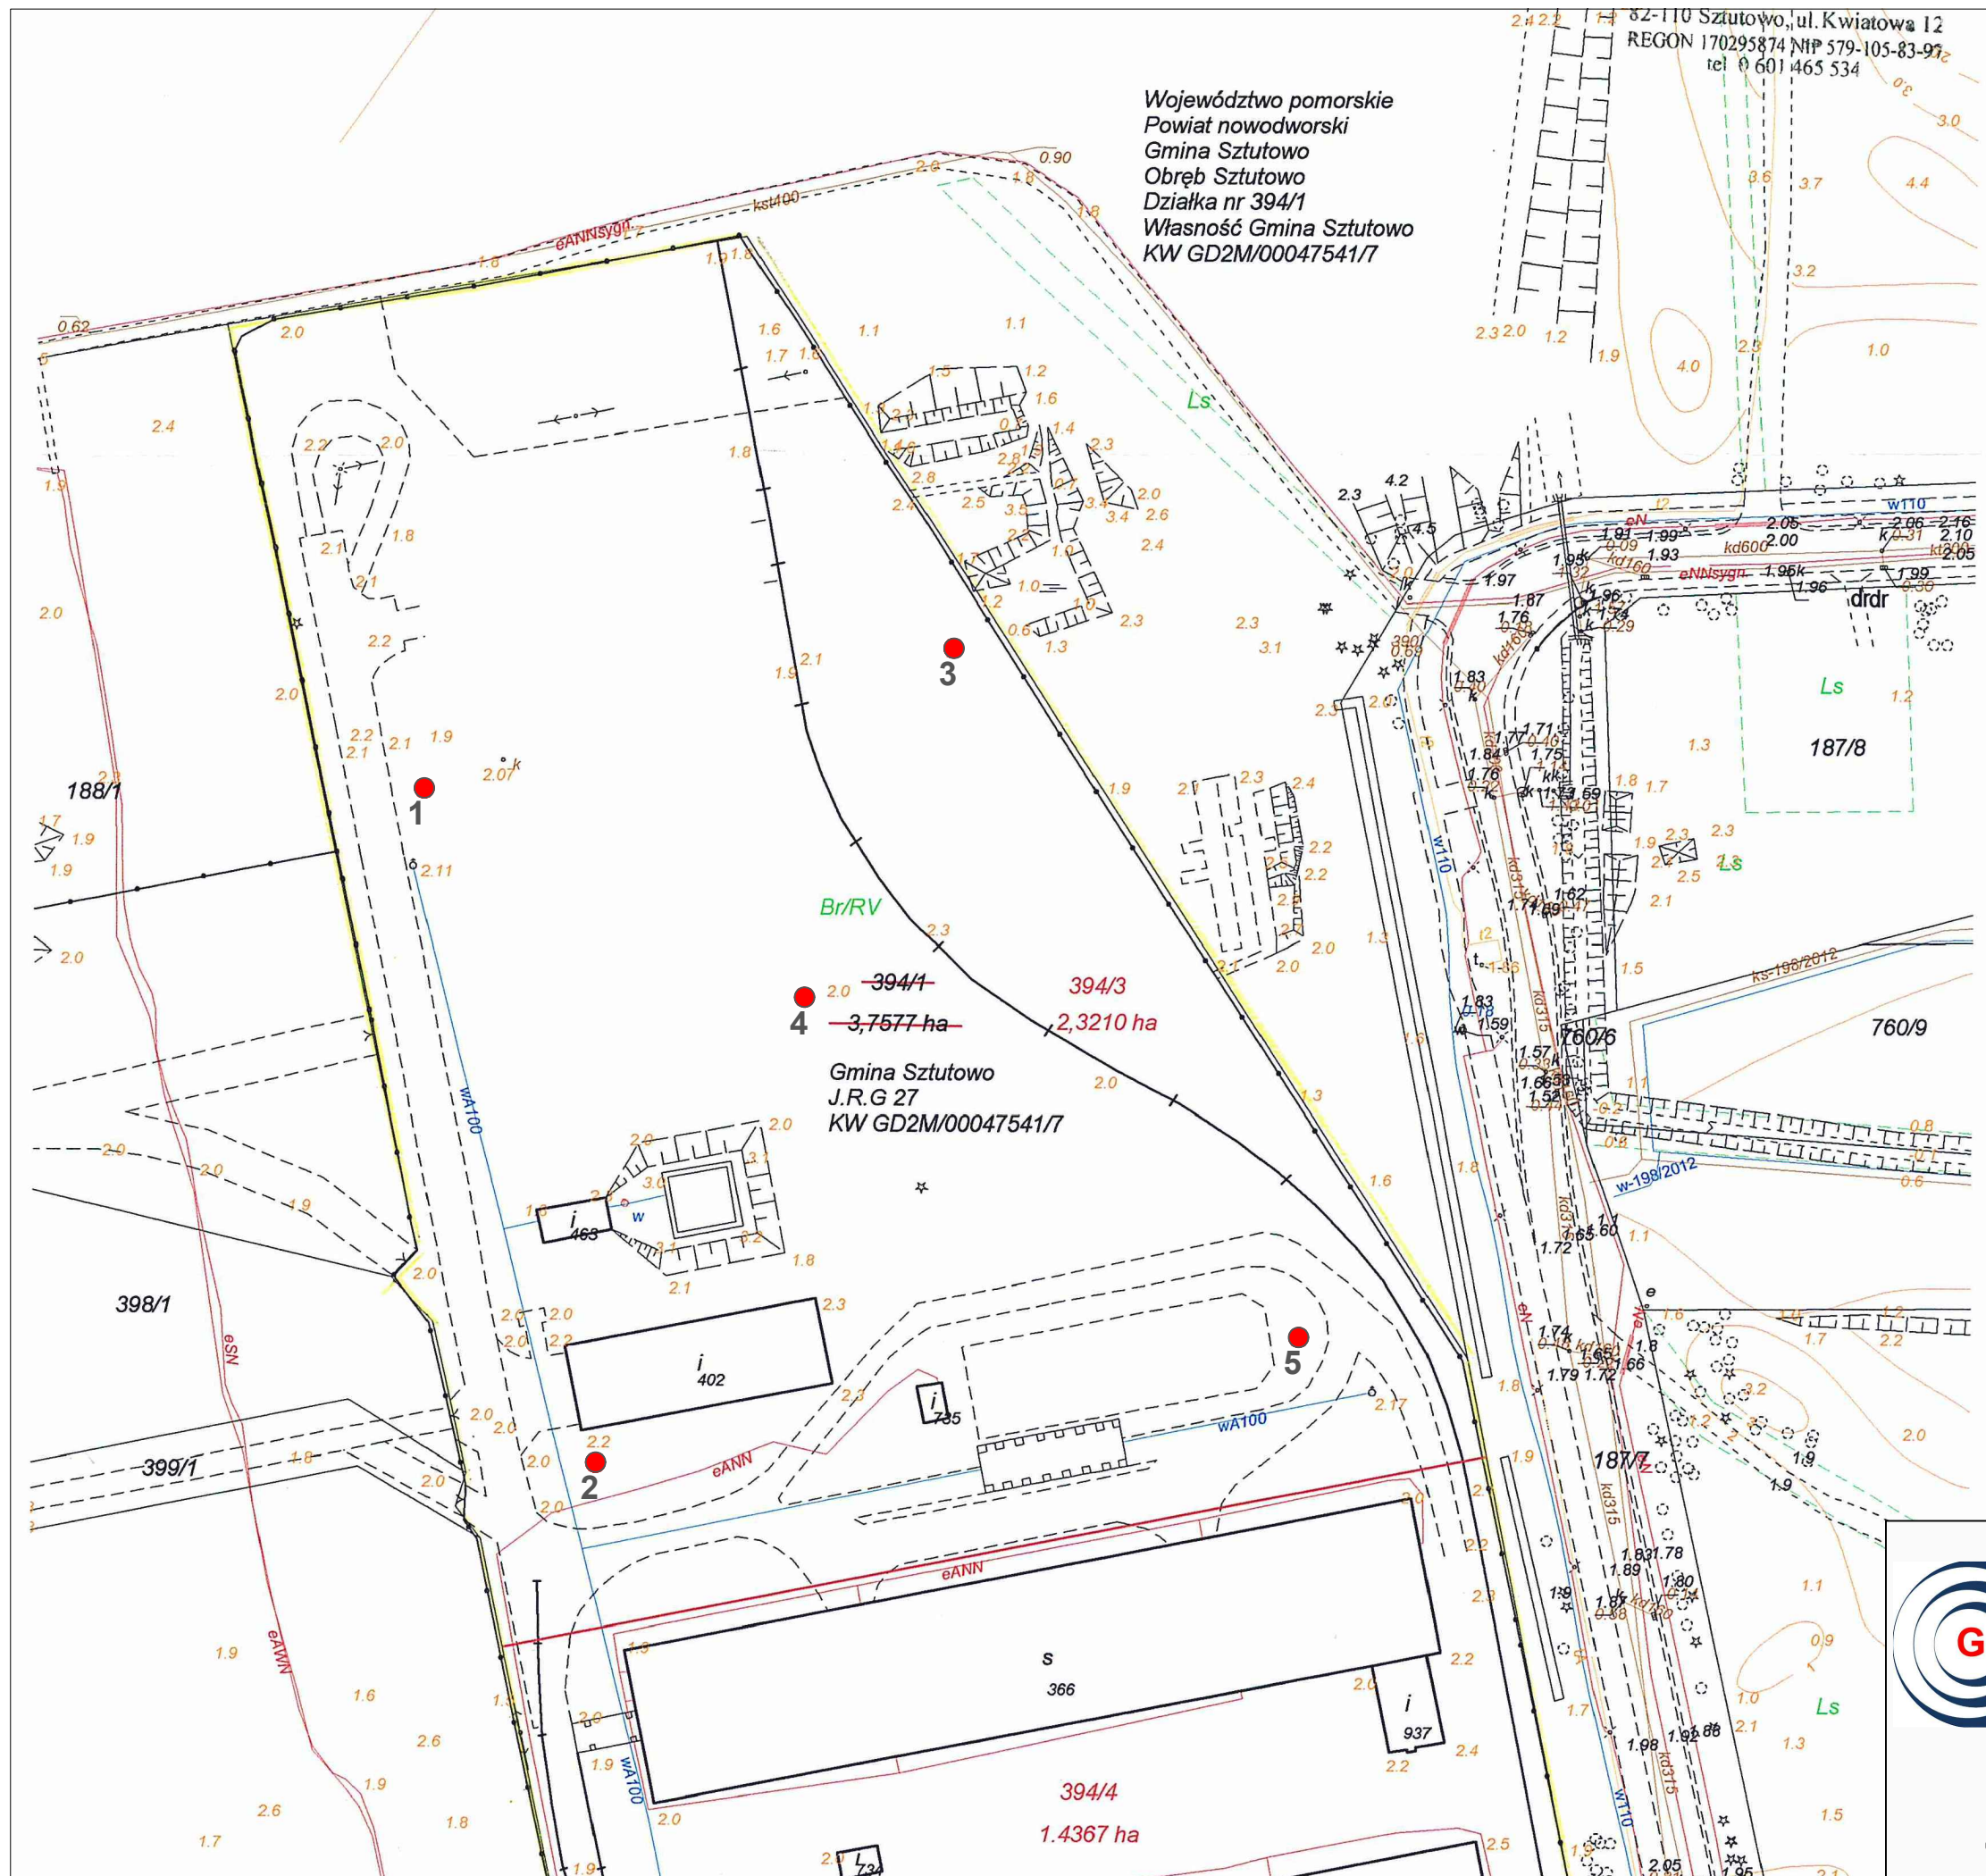

Województwo pomorskie
Powiat nowodworski
Gmina Sztutowo
Obwód Sztutowo
Działka nr 394/1
Własność Gmina Sztutowo
KW GD2M/00047541/7

82-110 Sztutowo, ul. Kwiatowa 12
REGON 170295874 NIP 579-105-83-97
tel. 601 465 534

394/1
3,7577 ha
394/3
2,3210 ha
Gmina Sztutowo
J.R.G 27
KW GD2M/00047541/7



MAPA DOKUMENTACYJNA

• miejsce badań geotechnicznych

WSTĘPNE BADANIA GEOTECHNICZNE
POD BUDOWĘ CMENTARZA
SZTUTOWO, gm. Sztutowo , dz.nr 394/1

ZLECENIODAWCA:
GMINA SZTUTOWO

Skala:
1:1000
Zał. nr
1


OTWORU WIERTNICZEGO

Temat: Sztutowo ul. Szkolna

Rzędna: 2,00 [m n.p.m.]

System wiercenia: Rdzeniowanie RKS

Data wyk.: 15.04.2016

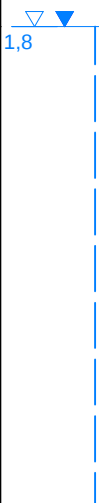śr. rur i głęb. zarzutowania	średnica i rodzaj świda	głęb. nawierc. i ust. zwierciadła wody i sączenia	głębokość [m p.p.t.]	profil litologiczny	miąższość warstwy [m]	OPIS MAKROSKOPOWY GRUNTU							
						Rodzaj i barwa gruntu x= ____; y= ____	geneza i stratygrafia	wilgotność	liczba waleczkowań	stan gruntu	zawartość CaCO [%]	rodzaj i głęb. pobranej próby	nr warszwy geotechnicznej
1	2	3	4	5	6	7	8	9	10	11	12	13	14
	-			nN	0,40	nasyp niekontrolowany		-	-			 1,0m	I
				Pd	1,40			w	-	szg			
					Pd			3,20	nw	-			
							 3,0m	 4,0m					



KARTA DOKUMENTACYJNA OTWORU WIERTNICZEGO

Nr otworu: Profil nr 2

Temat: Sztutowo ul. Szkolna
System wiercenia: Rdzeniowanie RKS

Rzędna: 1,90 [m n.p.m.]
Data wyk.: 15.04.2016

1	2	3	4	5	6	OPIS MAKROSKOPOWY GRUNTU						13	14
						Rodzaj i barwa gruntu x=____; y=____	geneza i stratygrafia	wilgotność	liczba wałeczowań	stan gruntu	zawartość CaCO [%]		
	-			nN	0,40	nasyp niekontrolowany		-	-				-
			1,0	Pd//PH+T	1,30	piasek drobny//piasek próchniczny+torf [br-cz]		w	-	szg		1,0m	I
		1,7	2,0									2,0m	
			3,0	Pd	3,30	piasek drobny [br]		nw	-	zg		3,0m	IB
			4,0									4,0m	
SKALA: 1:50						Opracował: mgr inż. Marlena Magierska Klimowicz						Zał. nr: 2.2	


OTWORU WIERTNICZEGO

Temat: Sztutowo ul. Szkolna

Rzędna: 1,80 [m n.p.m.]

System wiercenia: Rdzeniowanie RKS

Data wyk.: 15.04.2016

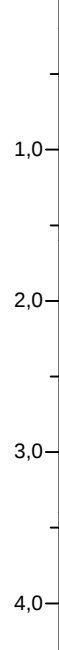śr. rur i głęb. zarzutowania	średnica i rodzaj świda	głęb. nawierc. i ust. zwierciadła wody i sączenia	głębokość [m p.p.t.]	profil litologiczny	miąższość warstwy [m]	OPIS MAKROSKOPOWY GRUNTU								
						Rodzaj i barwa gruntu x= ____; y= ____	geneza i stratygrafia	wilgotność	liczba walczkowań	stan gruntu	zawartość CaCO [%]	rodzaj i głęb. pobranej próby	nr warszwy geotechnicznej	
1	2	3	4	5	6	7	8	9	10	11	12	13	14	
	-			Gb	0,20	gleba piasek drobny//piasek próchniczny+torf [br] piasek drobny [br] piasek drobny [br]		-	-				-	
				Pd//PH+T	1,40			w	-	szg				I
				Pd	1,80			nw	-	szg				IA
				Pd	1,60			nw	-	zg				IB

SKALA: 1:50

Opracował: mgr inż. Marlena Magierska Klimowicz

Zał. nr: 2.4



KARTA DOKUMENTACYJNA

Nr otworu: Profil nr 5

OTWORU WIERTNICZEGO

Temat: Sztutowo ul. Szkolna

Rzędna: 2,20 [m n.p.m.]

System wiercenia: Rdzeniowanie RKS

Data wyk.: 15.04.2016

1	2	3	4	5	6	OPIS MAKROSKOPOWY GRUNTU						13	14
						Rodzaj i barwa gruntu x=____; y=____	geneza i stratygrafia	wilgotność	liczba wałeczowań	stan gruntu	zawartość CaCO [%]		
				nN	1,00	nasyp niekontrolowany		-	-				-
	-		1,0	Pd	0,70	piasek drobny [br]		w	-	szg		1,0m	I
	-	1,7	2,0	Pd	2,10	piasek drobny [br]		nw	-	szg		2,0m	IA
	-		3,0	Pd	1,20	piasek drobny [br]		nw	-	zg		3,0m	IB
			4,0									4,0m	
SKALA:						Opracował:						Zał. nr:	
1:50						mgr inż. Marlena Magierska Klimowicz						2.5	

Nazwa obiektu: **Cmentarz**

Zał: **4**

Badanie składu granulometrycznego


Miejscowość: **Sztutowo**

Nr otworu: **1**

Głębokość: **3,0** [m] względem poziomu terenu



Rodzaj gruntu: **Pd**

Zawartość frakcji [%]					Zawartość cząstek [%]	
kamienista	żwirowa	piaskowa	pyłowa	iłowa	<0,075 mm	<0,02 mm
-	-	100	-	-	9	-

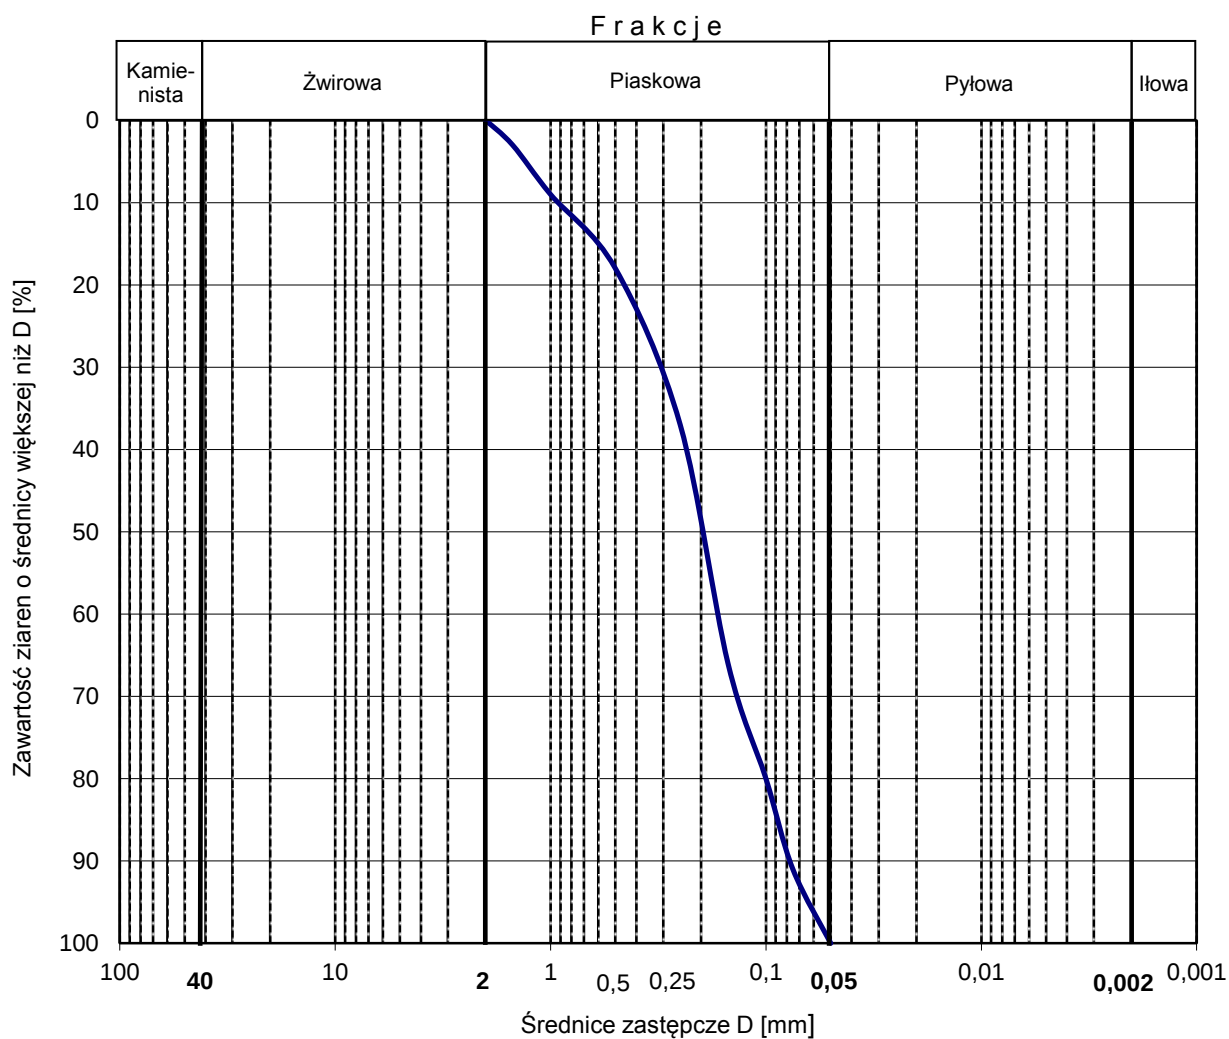

OBJAŚNIENIA


do przekrojów geotechnicznych i profili analitycznych

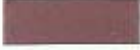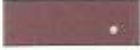OPIS TECHNICZNY		OBJAŚNIENIA ZNAKÓW
	nB - nasyp budowlany	(+) - domieszki
	nN - nasyp mineralno-organiczny	(//) - przewarstwienia
	Gb - gleba	
	T - torf	
	Nmp - namuł piaszczysty	
	Nmπ - namuł pylasty	
	Nm - namuł	
	Kr - kreda	
	PH - piasek próchniczny	
	GH - glina próchnicza	
	K - kamienie	
	Ż - żwir	
	Po - pospółka	
	Żg - żwir zagliniony	
	Pog - pospółka zagliniona	
	Pr - piasek gruby	
	Ps - piasek średni	
	Pd - piasek drobny	
	Pπ - piasek pylasty	
	Pg - piasek gliniasty	
	Πp - pył piaszczysty	
	Π - pył	
	Gp - glina piaszczysta	
	G - glina	
	Gπ - glina pylasta	
	Gpz - glina piaszczysta zwięzła	
	Gz - glina zwięzła	
	Gπz - glina pylasta zwięzła	
	Jp - ił piaszczysty	
	J - ił	
	Jπ - ił pylasty	
		STANY GRUNTÓW NIESPOISTYCH
		ln - luźny
		szg - średniozagęszczony
		zg - zagęszczony
		bzg - bardzo zagęszczony
		STANY GRUNTÓW SPOISTYCH
		pł - płynny
		mpl - miękkoplastyczny
		pl - plastyczny
		tpl - twardoplastyczny
		pzw - półzwały
		zw - zwarty
		<u>o</u> - próbka gruntu
		<u>x</u> - próbka wody
		$\frac{1}{20,17}$ - numer otworu wiertniczego rzędna wylotu otworu
		 1,1 - głębokość sączenia wody gruntowej
		 3,2 - głębokość swobodnego zwierciadła wody gruntowej
		 6,0 - głębokość ustabilizowanego zwierciadła wody gruntowej
		 7,1 - głębokość nawierconego zwierciadła wody gruntowej



Pomorski Wojewódzki Konserwator Zabytków

ZN.5146.141.2016. PK

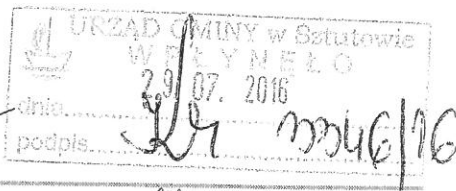

Gdańsk, dnia 29 lipca 2016 r.

DECYZJA

Na podstawie art. 89 pkt 2, art. 91 ust. 4 pkt 4, art. 6 ust. 1 pkt 1 lit. b, art. 7 pkt 1 i art. 36 ust. 1 pkt 11 Ustawy z dnia 23 lipca 2003 r. o ochronie zabytków i opiece nad zabytkami (Dz. U. z 2014 r. poz. 1446 tekst jednolity), art. 83 a ust. 1 Ustawy z dnia 16 kwietnia 2004 r. o ochronie przyrody (Dz. U. z 2015 r. poz. 1651 – tekst jednolity) oraz na podstawie art. 104 Ustawy z dnia 14 czerwca 1960 r. – Kodeks postępowania administracyjnego (Dz. U. z 2016 r. poz. 23 tekst jednolity).

Pomorski Wojewódzki Konserwator Zabytków

po rozpatrzeniu wniosku Gminy Sztutowo, ul. Gdańska 55, 81- 110 Sztutowo z dnia 07.06.2016 r. (wpłynęło dnia 10.06.2016 r.) w sprawie wydania pozwolenia na prowadzenie prac w zakresie wycięcia 51 sztuk drzew oraz 56m² krzewów rosnących na terenie posesji przy ul. Muzealnej 82- 110 Sztutowo, działka nr 394/3 w granicach obszaru strefy ochronnej Pomnika Zagłady, który został wpisany do rejestru zabytków pod numerem 1361 (stary numer rejestru woj. Elbląskiego 214/92 z dnia 19. 02. 1992 r.) decyzją Wojewódzkiego Konserwatora Zabytków w Elblągu.

POZWALA

na prowadzenie prac w granicach obszaru strefy ochronnej Pomnika Zagłady, który został wpisany do rejestru zabytków pod numerem 1361 (stary numer rejestru woj. Elbląskiego 214/92 z dnia 19. 02. 1992 r.) decyzją Wojewódzkiego Konserwatora Zabytków w Elblągu w zakresie:

- wycięcia 35 drzew oraz 56m² zgodnie z poniższym wykazem:

Lp.	Nr drzewa zgodnie z wnioskiem	Nazwa polska/ Nazwa łacińska	Obwód pnia na wys. 130cm lub powierzchnia zakrzewień [m2]	Wartość za 1 cm obwodu lub 1 m powierzchni rzutu część nadziemnej [zł]	Łączna ilość cm do wyliczeń	Współczynnik różnicujący	Wartość [zł]
1.	1	sosna zwyczajna	34	0,00	34	1,51	0,00
2.	2	sosna zwyczajna	32	0,00	32	1,51	0,00
3.	3	topola osika	34	0,00	34	1,51	0,00
4.	4	topola osika	32	0,00	32	1,51	0,00
5.	5	topola osika	30,5	0,00	30,5	1,51	0,00
6.	6	topola osika	30	0,00	30	1,51	0,00
7.	7	topola osika	32	0,00	32	1,51	0,00
8.	8	topola osika	30	0,00	30	1,51	0,00
9.	9	topola osika	48	0,00	48	1,51	0,00
10.	10	topola osika	52	0,00	52	2,37	0,00
11.	11	topola osika	62	0,00	62	2,37	0,00
12.	12	topola osika	54	0,00	54	2,37	0,00
13.	13	topola osika	34	0,00	34	1,51	0,00
14.	14	topola osika	39	0,00	39	1,51	0,00
15.	17	topola osika	45	0,00	45	1,51	0,00

16.	25	zakrzaczenia	20m ²	0,00	0,00	1,00	0,00
17.	26			0,00	0,00	1,00	0,00
18.	27			0,00	0,00	1,00	0,00
19.	28	zakrzaczenia	8m ²	0,00	0,00	1,00	0,00
20.	41	zakrzaczenia	28m ²	0,00	0,00	0,00	0,00
21.	43	topola osika	28	0,00	28	1,51	0,00
22.	44	topola osika	30	0,00	30	1,51	0,00
23.	45	topola osika	31	0,00	31	1,51	0,00
24.	46	czarny bez	44, 47	0,00	44, 47	1,51	0,00
25.	33	topola osika	69	0,00	69,00	2,37	0,00
26.	34	topola osika	32	0,00	32,00	1,51	0,00
27.	53	topola osika	57	0,00	57	2,37	0,00
28.	54	topola osika	34	0,00	34	1,51	0,00
29.	55	topola osika	50	0,00	50	1,51	0,00
30.	56	topola osika	27	0,00	27	1,51	0,00
31.	57	topola osika	52	0,00	52	2,37	0,00
32.	58	topola osika	48	0,00	48	1,51	0,00
33.	59	topola osika	72	0,00	72	2,37	0,00
34.	60	topola osika	54	0,00	54	2,37	0,00
35.	61	topola osika	53	0,00	53	2,37	0,00

- Zgodnie z Art. 86, punkt 1 podpunkty 7a, 7b, 8 Ustawy o Ochronie Przyrody nie nalicza się opłaty odszkodowawczej za gospodarcze korzystanie ze środowiska polegającej w tym wypadku na usunięciu drzew oraz krzewów
- Wycięcie 26 sztuk drzew zgodnie z poniższym wykazem:

Lp.	Nr drzewa zgodnie z wnioskiem	Nazwa polska) Nazwa łacińska	Obwód pnia na wys. 130cm lub powierzchnia zakrzewień [m2]	Wartość za 1 cm obwodu lub 1 m powierzchni rzutu część nadziemnej [zł]	Łączna ilość cm do wyliczeń	Współczynnik różnicujący	Wartość [zł]
1.	15	topola osika	97	13,84	97	2,37	3181,68
2.	16	topola osika	100	13,84	100	2,37	3280,08
3.	18	sosna zwyczajna	130	37,63	130	3,70	18100,03
4.	19	sosna zwyczajna	92	37,63	92	2,37	8204,85
5.	20	topola osika (czteropienna)	90, 78, 81, 85	13,84	212,00	5,55	16284,14
6.	21	sosna zwyczajna	107	13,84	107,00	3,70	5479,26
7.	22	topola osika (trzypięenna)	70, 61, 73)	13,84	138,00	3,70	7066,70
8.	23	sosna zwyczajna	67	37,63	67,00	2,37	5975,27
9.	24	brzoza brodawkowata	117	37,63	111,00	3,70	15454,64
10.	29	brzoza brodawkowata	77	37,63	77,00	2,37	6867,10

11.	30	brzoza brodawkowata	61	37,63	61,00	2,37	5440,17
12.	31	topola osika	38	0,00	38,00	1,51	0,00
13.	32	brzoza brodawkowata (dwupienna)	50, 93	37,63	50, 93	1,51, 2,37	11135,08
14.	35	brzoza brodawkowata	64	37,63	64	2,37	5707,72
15.	36	brzoza brodawkowata	59	37,63	59	2,37	5261,80
16.	37	brzoza brodawkowata	112	37,63	112	3,70	15593,87
17.	38	brzoza brodawkowata	223	37,63	223	5,55	46572,77
18.	39	brzoza brodawkowata	121	37,63	121	3,70	16846,95
19.	40	sosna zwyczajna	58	37,63	58	2,37	5172,62
20.	42	czarny bez	100	13,84	100,00	2,37	3280,08
21.	47	jarzab pospolity	73	91,54	73	2,37	15837,34
22.	48	topola osika	43	0,00	43	1,51	0,00
23.	49	topola osika	47	0,00	47	1,51	0,00
24.	50	brzoza brodawkowata	110	37,63	110,00	3,70	15315,41
25.	51	jarzab pospolity	47, 66, 97	91,54	153,00	3,70	51820,79
26.	52	topola osika	88	13,84	88	2,37	2886,47
						suma:	290764,82

Warunki szczególne:

- prace należy przeprowadzić zgodnie z przepisami BHP w sposób nie powodujący uszkodzenia sąsiedniego drzewostanu;
- drzewa oznaczone do usunięcia oznaczone zostało na stanowiącym integralną część niniejszej decyzji załączniku mapowym i zdjęciowym.
- Za usuwane drzewa nalicza się opłatę w wysokości 290 764,00 zł x 100% (z tytułu usuwania drzew z terenów wpisanych do rejestru zabytków) = 581 528,00 zł (słownie: pięćset osiemdziesiąt jeden tysięcy pięćset dwadzieścia osiem złotych 00/ 100) na podstawie art. 84 ust. 1, 2, 3; art. 85 ust. 1, 6 Ustawy o ochronie przyrody oraz na podstawie Załącznika – Stawki dla poszczególnych rodzajów i gatunków drzew oraz współczynniki różnicujące stawki w zależności od obwodu pnia - do rozporządzenia Ministra Środowiska z dnia 13 października 2004 r. (Dz. U. Nr 228 poz. 2306) oraz na podstawie Załącznika nr 2 do obwieszczenia Ministra Środowiska z dnia 24 października 2014 r. w sprawie stawek opłat za usunięcie drzew i krzewów na rok 2015 (M. P. poz. 958) – dopóki nie będzie nowego cennika na rok 2016.
- W zamian za usuwane drzewa Inwestorzy dokonają nasadzeń zastępczych w ilości min. **78 szt.** drzew: liściastych oraz iglastych w tym: **26 sztuk Brzoź pospolitych, 26 sztuk Lip drobnolistnych, 13 sztuk Dębów szypułkowych, 13 sztuk Sosny czarnej lub pospolitej.** Parametry dla drzew liściastych to: Pa 35- 40/ 350- 400 x 3 lub 4, dla drzew iglastych obwód 25- 30 wysokość właściwa dla obwodu zgodnie z pokrojem. Drzewa powinny być z bryłą korzeniową zabezpieczoną siatką lub w balocie lub pojemnikowane. Doły całkowicie zaprawione ziemią urodzajną z systemem nawadniania, napowietrzania, po posadzeniu zabezpieczone trzema palikami z poprzeczkami poziomymi. Po wykonaniu nasadzeń Inwestorzy zobowiązani są nanieść je na mapie do celów informacyjnych i dołączyć do protokołu odbioru w terminie 7 dni po posadzeniu. Wobec powyższego opłatę z pkt-u 3 warunków szczególnych, odracza się na okres 3 lat od dnia wydania zezwolenia. O ile posadzone w zamian drzewa zachowają żywotność po upływie 3 lat od dnia ich posadzenia lub nie zachowały żywotności z przyczyn niezależnych od posiadacza nieruchomości, należność z tytułu ustalonej opłaty za usunięcie drzew podlega umorzeniu. Jeżeli posadzone inne drzewa nie zachowały żywotności w okresie 3 lat lub wcześniej od ich

posadzenia, posiadacz nieruchomości jest obowiązany niezwłocznie do uiszczenia opłaty za usunięcie drzewa - na podstawie art. 84 ust. 4, 5, 5a Ustawy o ochronie przyrody.

Wykonawcą prac będzie: firma specjalistyczna ds. zieleni.

Termin ważności pozwolenia na usunięcie drzew ustala się na: **31.12.2016 r. stosując w okresie od 01.03. do 15.10. zakazy określone w § 6, 7, 8 Rozporządzenia Ministra Środowiska z dnia 6 października 2014 r. w sprawie ochrony gatunkowej zwierząt (Dz. U. z 2014 r. poz. 1348).**

Termin wykonania nasadzeń zastępczych: **dwa tygodnie (14 dni) po wykonaniu inwestycji.**
Odpowiedzialny za prace jest inwestor.

UZASADNIENIE

Do Wojewódzkiego Urzędu Ochrony Zabytków w Gdańsku wpłynął w dniu **10.06.2016 r.** wniosek w sprawie wydania pozwolenia na prowadzenie prac w zakresie **wycięcia 51 sztuk drzew oraz 56m² krzewów rosnących** na terenie posesji przy ul. **Muzealnej 82- 110 Sztutowo, działka nr 394/3.** Przedmiotowy obszar z uwagi na jego historyczne wartości przestrzenno-architektoniczne i przyrodnicze wpisany został do rejestru zabytków pod numerem w granicach obszaru strefy ochronnej Pomnika Zagłady, który został wpisany do rejestru zabytków pod numerem 1361 (stary numer rejestru woj. Elbląskiego 214/92 z dnia 19. 02. 1992 r.) decyzją **Wojewódzkiego Konserwatora Zabytków w Elblągu.** Skutkiem w/w decyzji teren ten podlega ochronie prawnej na mocy art. 7 pkt 1 Ustawy o ochronie zabytków i opiece nad zabytkami, a związku z powyższym wszelkie działania planowane do realizacji na tym terenie przed ich podjęciem wymagają – zgodnie z art. 36 ust. 1 cytowanej Ustawy – pozwolenia Pomorskiego Wojewódzkiego Konserwatora Zabytków. W oparciu o w/w wystąpienie, przedstawioną dokumentację zdjęciową oraz wcześniej uzgodniony projekt zagospodarowania działki ustalono, że można dopuścić do usunięcia w/w drzew w zamian za nowe nasadzenia drzew ozdobnych określonych w punkcie 4 warunków szczegółowych. Tym samym oraz w oparciu o art. 7 pkt 1 i art. 36 ust. 1 pkt 11 Ustawy o ochronie zabytków i opiece nad zabytkami orzekam jak w sentencji.

Wnioskodawca zobowiązany jest zawiadomić Pomorskiego Wojewódzkiego Konserwatora Zabytków o terminie rozpoczęcia oraz zakończenia prac na 7 dni przed tym terminem.

Wykonawca-kierownik robót obowiązany jest niezwłocznie zawiadomić Pomorskiego Wojewódzkiego Konserwatora Zabytków o wszystkich okolicznościach ujawnionych w toku prowadzenia prac, które mogą mieć wpływ na stan zachowania zabytku i zakres prac.

Pozwolenie niniejsze nie zwalnia od obowiązku uzyskania pozwoleń wymaganych przez inne przepisy szczegółowe.

Postępowanie w sprawie wydanego pozwolenia może zostać wznowione a następnie pozwolenie może zostać cofnięte lub zmienione na podstawie art. 47 ustawy o Ochronie Zabytków i Opiece nad Zabytkami

POUCZENIE

Od decyzji niniejszej przysługuje stronom odwołanie do Ministra Kultury i Dziedzictwa Narodowego za pośrednictwem tutejszego organu w terminie 14 dni od dnia doręczenia (art. 129 § 1 i § 2 Kodeksu postępowania administracyjnego).

Otrzymują:

1. Gmina Sztutowo
Ul. Gdańska 55
82- 110 Sztutowo
2. a/a

Pomorski Wojewódzki
Konserwator Zabytków

Agnieszka Kowalska
mgr Agnieszka Kowalska

Zwolnione z opłaty skarbowej na podstawie art. 4
ustawy z dnia 16.11.2006 r. o opłacie skarbowej

[Podpis]
.....
Imię, nazwisko i stanowisko służbowe

	NAZWA DRZEWA	OBWÓD NA WYS. 130 CM.
1	sosna zwyczajna	34
2	sosna zwyczajna	32
3	topola osika	34
4	topola osika	32
5	topola osika	30,5
6	topola osika	30
7	topola osika	32
8	topola osika	30
9	topola osika	48
10	topola osika	52,5
11	topola osika	62
12	topola osika	54
13	topola osika	34
14	topola osika	39
15	topola osika	97
16	topola osika	100
17	topola osika	45
18	sosna zwyczajna	130
19	sosna zwyczajna	92
20	topola osika (czteropienna)	90, 78, 81, 85
21	sosna zwyczajna	107
22	topola osika (trzypienna)	70, 61, 73)
23	sosna zwyczajna	67
24	brzoza brodawkowata	117
25		
26	zakrzaczenia	20m ²
27		
28	zakrzaczenia	8m ²
29	brzoza brodawkowata	77
30	brzoza brodawkowata	61
31	topola osika	38
32	brzoza brodawkowata (dwupienna)	50, 93
33	topola osika	69
34	topola osika	32
35	brzoza brodawkowata	64
36	brzoza brodawkowata	59
37	brzoza brodawkowata	112
38	brzoza brodawkowata	223
39	brzoza brodawkowata	121
40	sosna zwyczajna	58
41	zakrzaczenia	28m ²
42	czarny bez	100
43	topola osika	28
44	topola osika	30
45	topola osika	31
46	czarny bez	44, 47
47	jarzęb pospolity	73

48	topola osika	43
49	topola osika	47
50	brzoza brodawkowata	110
51	jarzab pospolity	47, 66, 97
52	topola osika	88
53	topola osika	57
54	topola osika	34
55	topola osika	50
56	topola osika	27
57	topola osika	52
58	topola osika	48
59	topola osika	72
60	topola osika	54
61	topola osika	53


WSTĘPNY PROJEKT
PODZIAŁU NIERUCHOMOŚCI

KOPIA MAPY ZASADNICZEJ 1:1000

187/10

Województwo pomorskie
Powiat nowodworski
Gmina Sztutowo
Obręb Sztutowo
Działka nr 394/1
Własność Gmina Sztutowo
KW GD2M/00047541/7

USŁUGI GEODEZYJNO-KARTOGRAFICZNE
Dariusz Suszek
ul. Kwiatowa 16
85-110 Sztutowo
REGON 170255874 NIP 579-103-53-01
tel. 9 301 463 534

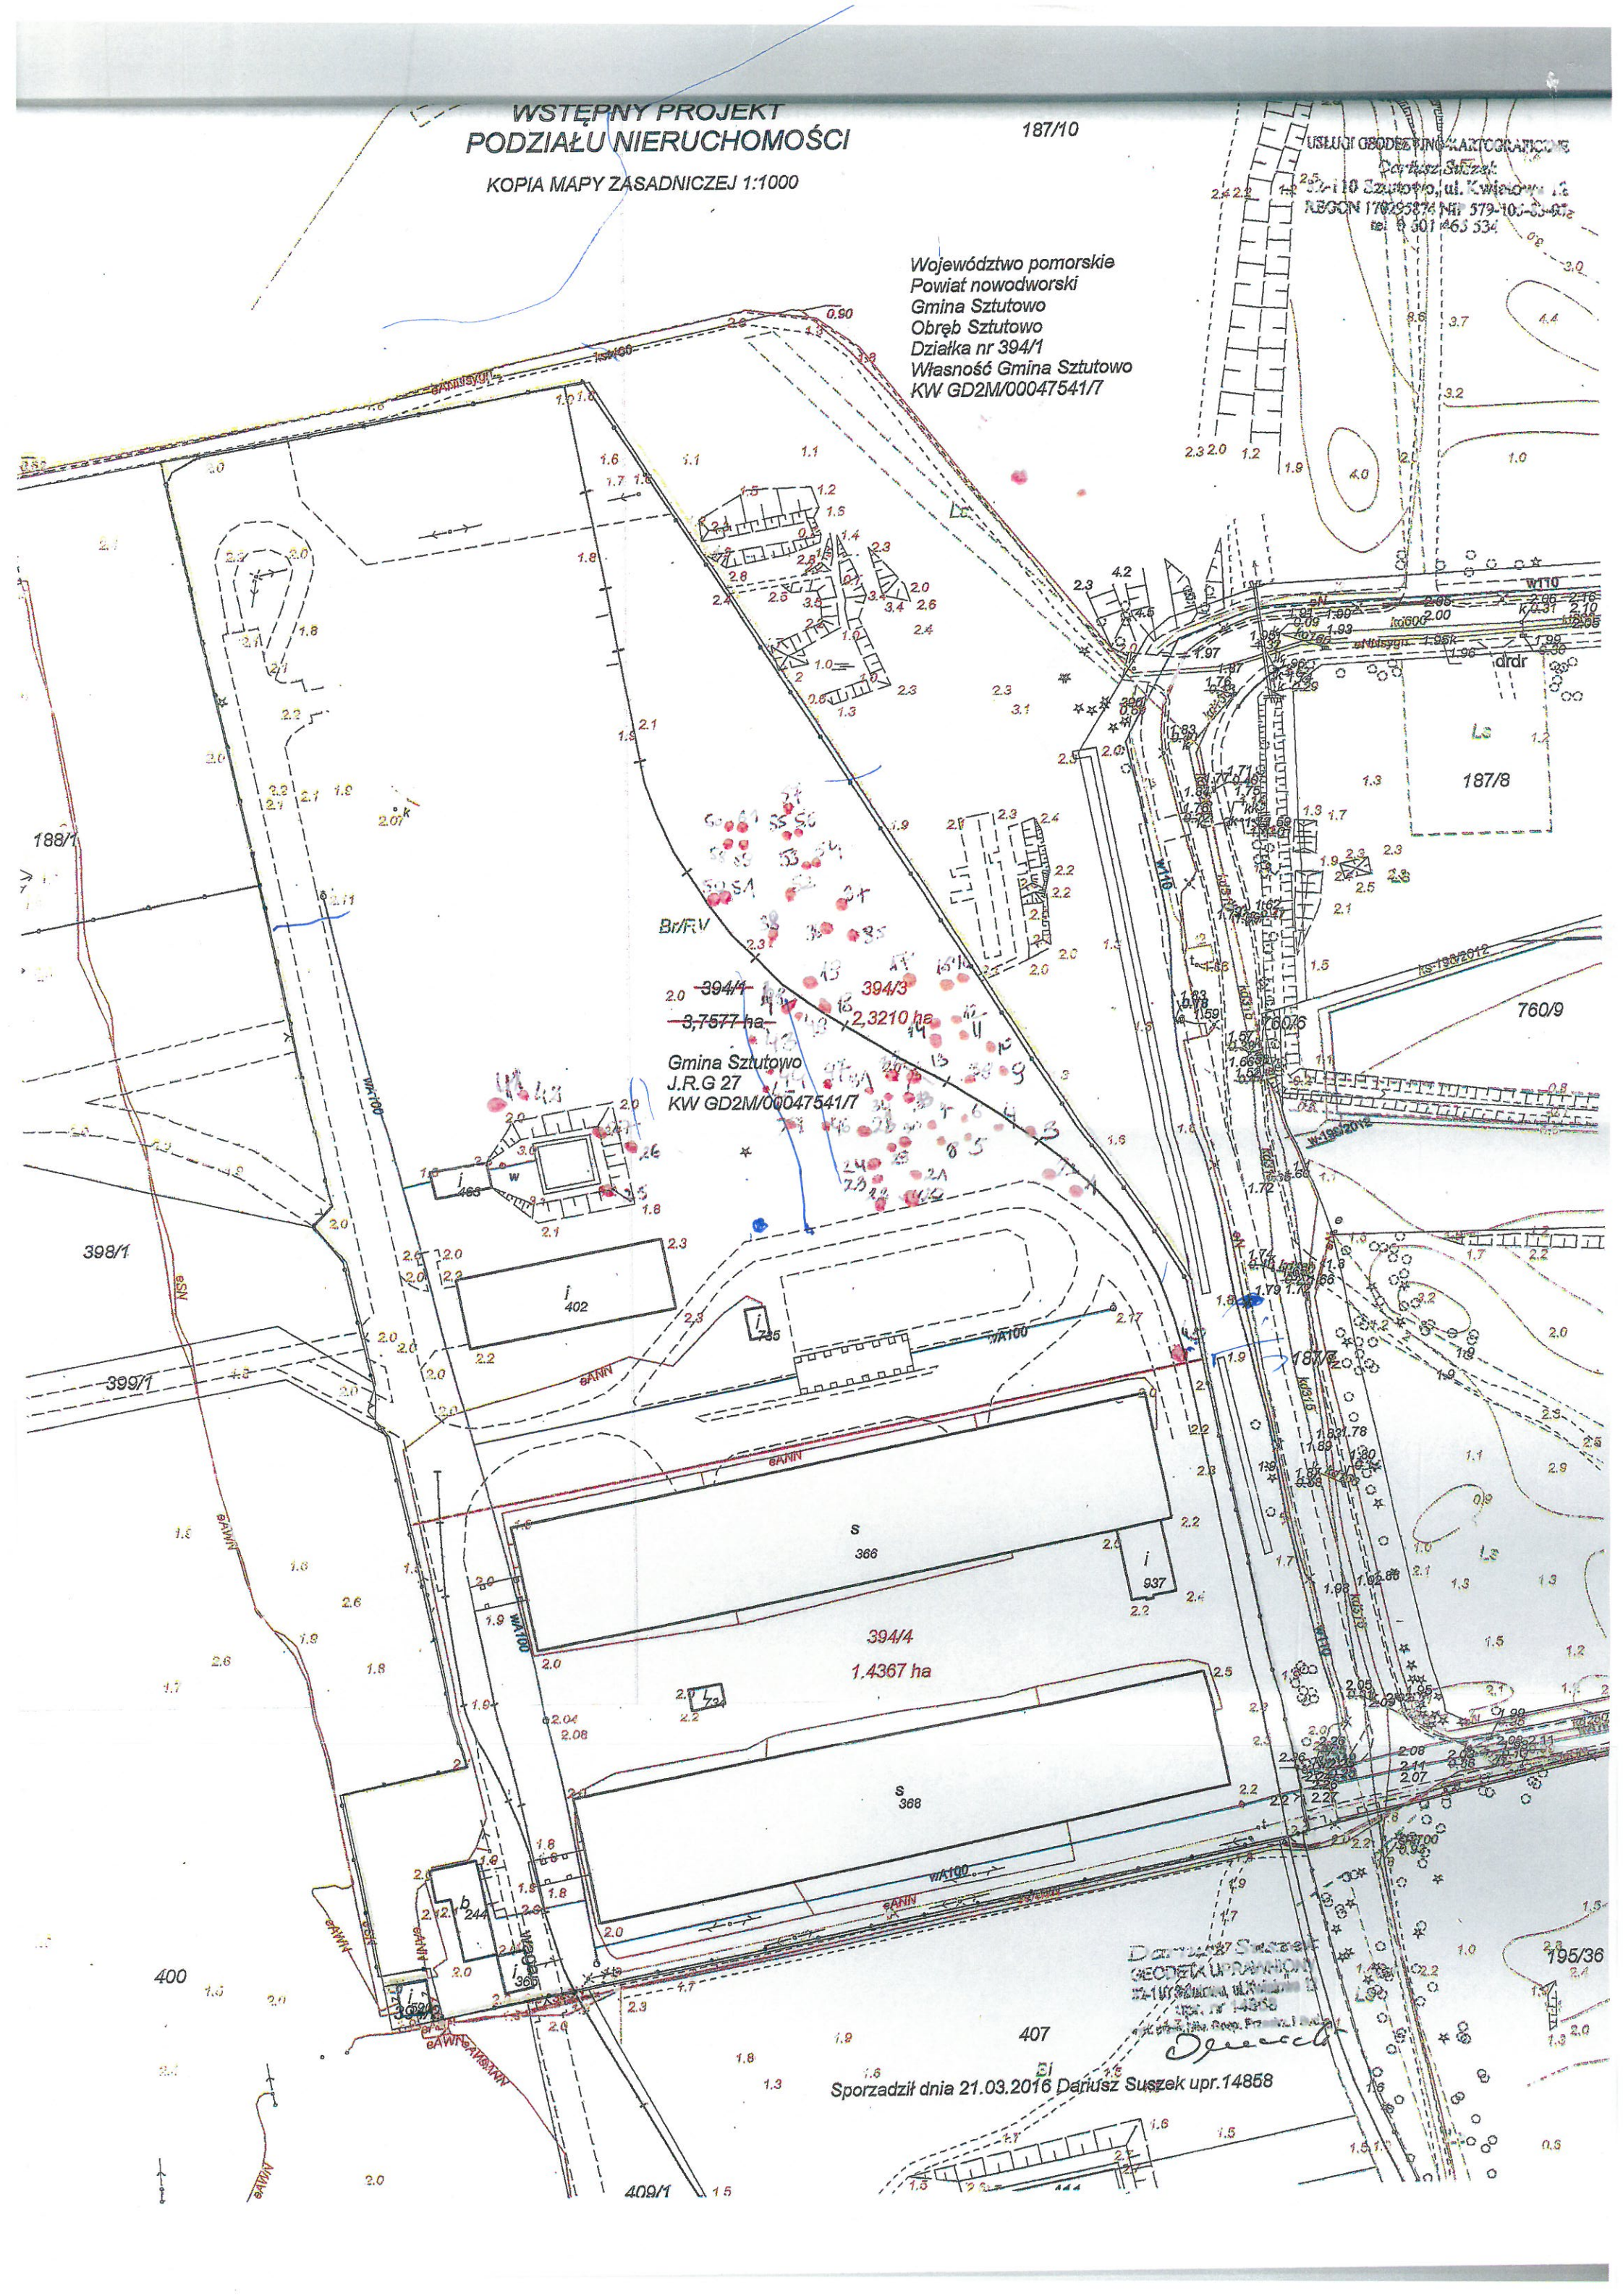

Sporządził dnia 21.03.2016 Dariusz Suszek upr.14858



Warszawa, 1990.01.04

POLSKA RZECZPOSPOLITA LUDOWA

MINISTER
GOSPODARKI PRZESTRZENNEJ I BUDOWNICTWA

Nr ewid. uprawnień 1052/90

UPRAWNIENIA DO PROJEKTOWANIA W PLANOWANIU PRZESTRZENNYM

Na podstawie § 11 rozporządzenia Ministra Administracji i Gospodarki Przestrzennej z dnia 31 stycznia 1985 roku w sprawie warunków jakie powinny spełniać jednostki opracowujące plany zagospodarowania przestrzennego, oraz przygotowania zawodowego do wykonywania funkcji w zakresie projektowania w planowaniu przestrzennym (Dz. U. Nr 3, poz. 14) stwierdzam, że:

Ob. Piotr KANIEWSKI
mgr inż. arch.
urodzony dnia 09.09.1940 roku w Dobrym

posiada uprawnienia do wykonywania funkcji

PROJEKTANTA MIEJSCOWYCH PLANÓW
ZAGOSPODAROWANIA PRZESTRZENNEGO



MINISTER

URZĄD WOJEWÓDZKI

W G D A Ń S K U

WYDZIAŁ GOSPODARKI PRZESTRZENNEJ
KOMUNALNEJ, GEOLOGII I OCHRONY
ŚRODOWISKA

ul. Okopowa 21/27
80-958 GDAŃSK

Gdańsk, dnia 17 czerwca 1974 r.

Nr ewid. uprawn. 422 Gd/74

Uprawnienia budowlane

Na podstawie art. 18, art. 19 ust. 1 pkt. 1 i art. 20 ust. 1 ustawy z dnia 31 stycznia 1961 r. -
prawo budowlane (Dz. U. nr 7, poz. 46) oraz § 29 i § 5 ust. 1 pkt 1
rozporządzenia przewodniczącego Komitetu Budownictwa, Urbanistyki i Architektury z dnia
10 września 1962 r. w sprawie kwalifikacji fachowych osób wykonujących funkcję techniczne
w budownictwie powszechnym (Dz. U. nr 53, poz. 266).

Ob. Piotr Paweł K A N I E W S K I
magister inżynier architekt

urodzony dnia 9 września 1940 roku w Dobrem

o t r z y m u j e

w specjalności architektonicznej
uprawnienia budowlane do

sporządzania projektów budowlanych architektonicznych wszelkich
obiektów budowlanych, projektów budowlanych konstrukcyjnych z wyjątkiem
projektów obiektów budowlanych o skomplikowanej konstrukcji, projektów
instalacji i urządzeń sanitarnych z wyjątkiem skomplikowanych instalacji
i urządzeń sanitarnych.



Z mgr inż. Zbigniew Maciejewski
Zastępca Dyrektora Wydziału

Uprawnienia budowlane
Nr 422 Gd/74
19 VII 74



**IZBA ARCHITEKTÓW
RZECZYPOSPOLITEJ POLSKI**

**POMORSKA OKRĘGOWA IZBA ARCHITEKTÓW
OKRĘGOWA KOMISJA KWALIFIKACYJNA**

*Okręgowa Komisja Kwalifikacyjna
Pomorskiej Okręgowej Izby Architektów
Targ Węglowy 27, 80-836 Gdańsk*

Gdańsk, 24 maja 2004r.

Nr ewid. uprawnień PO/KK/069/04

DECYZJA

Na podstawie art. 12 ust. 1 pkt 1 i ust. 2, art. 13 ust. 1 pkt 1 i art. 14 ust. 1 pkt 1 ustawy z dnia 7 lipca 1994 r. - Prawo budowlane (tekst jednolity: Dz. U. z 2003 r. Nr 207, poz. 2016); art. 11 i 24 ust. 1 pkt 2 ustawy z dnia 15 grudnia 2000 r. o samorządach zawodowych architektów, inżynierów budownictwa oraz urbanistów (Dz. U. z 2001 r. Nr 5, poz. 42 oraz z 2002 r. Nr 23, poz. 221, Nr 153, poz. 1271 i Nr 240, poz. 2052), oraz art. 104 i 107 § 1 i 4 ustawy z dnia 14 czerwca 1960 r. - Kodeks postępowania administracyjnego (tekst jednolity: Dz. U. z 2000 r. Nr 98, poz. 1071; dalsze zmiany: Dz. U. z 2001 r. Nr 49, poz. 509, oraz z 2002 r. Nr 113, poz. 984 i Nr 169, poz. 1387 oraz z 2003 r., Nr 130, poz. 1188 i Nr 170, poz. 1660),

stwierdza się, że

Pani mgr inż. architekt Magdalena Walaszczyk

posiada odpowiednie wykształcenie techniczne i praktykę zawodową
i nadaje się Jej
UPRAWNIENIA BUDOWLANE
w specjalności architektonicznej do projektowania bez ograniczeń

Decyzja niniejsza jako uwzględniająca w całości żądanie strony nie wymaga uzasadnienia.

Od decyzji niniejszej przysługuje Pani odwołanie do Krajowej Komisji Kwalifikacyjnej Izby Architektów za pośrednictwem okręgowej komisji kwalifikacyjnej, która wydała decyzję. Odwołanie wnosi się w terminie 14 dni od dnia doręczenia niniejszej decyzji.

Przewodniczący Zespołu

Członek Zespołu

Członek Zespołu

Członek Zespołu

Sekretarz Zespołu

Konrad Plawiński

Romuald Cieluch

Antoni Wolański

mec. Renata Tracz

A. Śliwecka
Aleksandra Śliwecka

Otrzymują:

1. Strona (wnioskodawca): mgr inż. arch. Magdalena Walaszczyk, 80-180 Gdańsk, Przemyska 24 B/ 6
2. Minister Infrastruktury.
3. Gdy decyzja stanie się ostateczna:
 - 1) Główny Inspektor Nadzoru Budowlanego - w celu wpisania do centralnego rejestru osób posiadających uprawnienia budowlane,
 - 2) Rada Pomorskiej Okręgowej Izby Architektów.
4. a.a.



**IZBA ARCHITEKTÓW
POMORSKIEJ OKRĘGOWEJ KOMISJI**

**POMORSKA OKRĘGOWA IZBA ARCHITEKTÓW
OKRĘGOWA KOMISJA KWALIFIKACYJNA**

I.dz. 469/POIA/2010

Gdańsk, dnia 21 czerwca 2010 r.

sygnatura akt: PO/KK/341/2010

DECYZJA

Na podstawie art. 12 ust. 1 pkt 1, ust. 2 i 3, art. 13 ust. 1 pkt 1 i art. 14 ust. 1 pkt 1 ustawy z dnia 7 lipca 1994 r. - Prawo budowlane (tekst jednolity: Dz.U. z 2006r. nr 156, poz. 1118, zm. Nr 170, poz. 1217, z 2007r. nr 88, poz. 587, nr 99, poz. 665, nr 127, poz. 880, nr 191, poz. 1373, nr 247, poz. 1844, Dz. U. z 2008r. nr 145, poz. 914, nr 199, poz. 1227, nr 206, poz. 1287, Nr 210, poz. 1321, Nr 227, poz. 1505, z 2009r. Dz. U. Nr 18, poz. 97, Nr 31, poz. 206, Nr 161, poz. 1279), art. 11 i 24 ust. 1 pkt 2 ustawy z dnia 15 grudnia 2000 r. o samorządach zawodowych architektów, inżynierów budownictwa oraz urbanistów (Dz. U. z 2001 r. Nr 5, poz. 42; zmiany: Dz. U. z 2002 r. Nr 23, poz. 221, Nr 153, poz. 1271 i Nr 240, poz. 2052; z 2003 r. Nr 124, poz. 1152 i Nr 190, poz. 1864; z 2004 r. Nr 141, poz. 1492; z 2005 r. Nr 150, poz. 1247; z 2008 r. Nr 210, poz. 1321), oraz art. 104 i 107 § 4 ustawy z dnia 14 czerwca 1960 r. - Kodeks postępowania administracyjnego (tekst jednolity: Dz. U. z 2000 r. Nr 98, poz. 1071; zmiany: Dz. U. z 2001r. Nr 49, poz. 509, z 2002 r. Dz. U. Nr 113, poz. 984, Nr 153, poz. 1271 i Nr 169, poz. 1387; z 2003 r. Nr 130, poz. 1188; z 2004 r. Dz. U. Nr 162, poz. 1692; z 2005 r. Nr 64, poz. 565, Nr 78, poz. 682, z 2009 r. Nr 195, poz. 1501),

stwierdza się, że

Pani

mgr inż. arch. Magdalena Kaniewska

posiada odpowiednie wykształcenie techniczne i praktykę zawodową
i nadaje się

UPRAWNIENIA BUDOWLANE

w specjalności architektonicznej do projektowania bez ograniczeń

Decyzja niniejsza jako uwzględniająca w całości żądanie strony nie wymaga uzasadnienia.

Od decyzji przysługuje Pani odwołanie do Krajowej Komisji Kwalifikacyjnej Izby Architektów. Odwołanie wnosi się za pośrednictwem organu, który wydał decyzję tj. Okręgowej Komisji Kwalifikacyjnej Pomorskiej Okręgowej Izby Architektów, w terminie 14 dni od dnia doręczenia decyzji.

Członkowie Okręgowej Komisji Kwalifikacyjnej Pomorskiej Okręgowej Izby Architektów:

Przewodnicząca
Komisji

Elżbieta
Zdunkowska-
Mróz

Wiceprzewodniczący
Komisji

Romuald Cieluch

Sekretarz
Komisji

Joanna Wciorka -
Konat

Członek
Komisji

Daniela Milan-
Konopka

Członek
Komisji

Barbara
Wilemborek

Członek
Komisji

Antoni
Wolański

Otrzymują:

1. Strona (wnioskodawca): Magdalena Kaniewska, 80-156 Gdańsk Kozińskiego 5/4.

2. Gdy decyzja stanie się ostateczna:

- 1) Główny Inspektor Nadzoru Budowlanego - w celu wpisania do centralnego rejestru osób posiadających uprawnienia budowlane,
- 2) Pomorska Okręgowa Rada Izby Architektów.

3. a.a.