STAROSTA NOWODWORSKI
ul. gen. Władysława Sikorskiego 23
82-100 Nowy Dwór Gdański

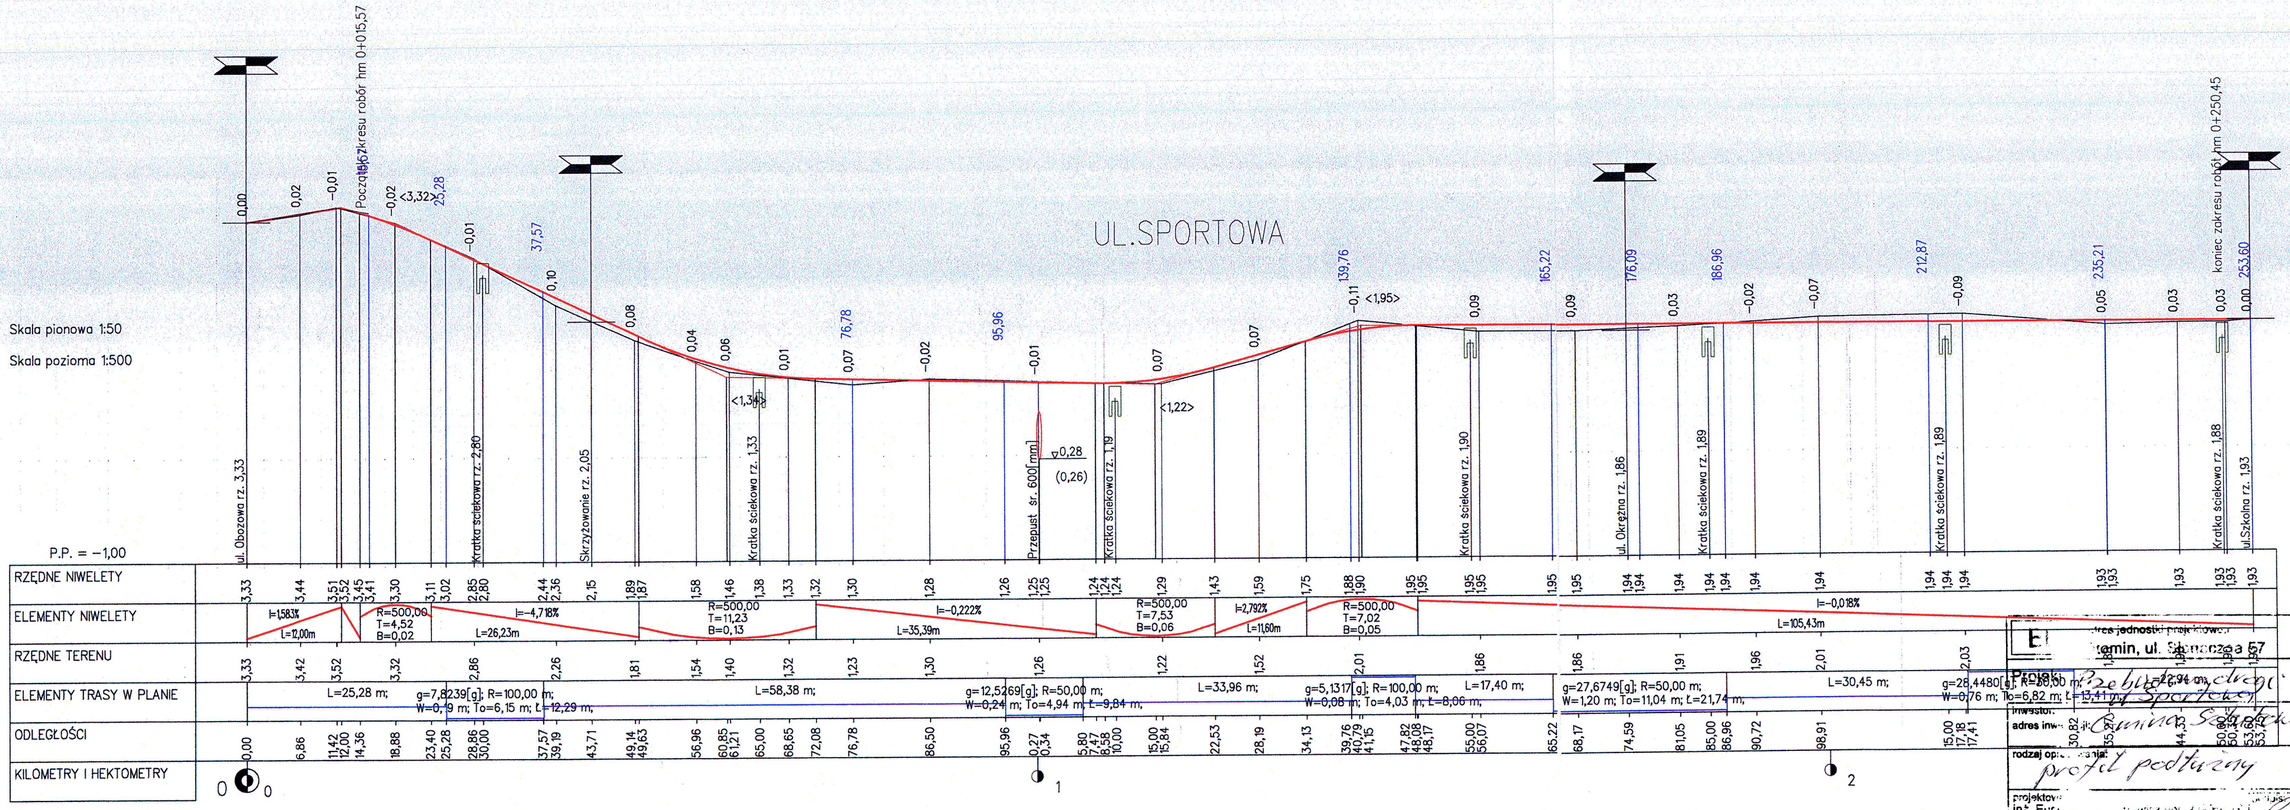

Projekt:
inwestor:
adres inw.:
rodzaj opr.:
projektował:
inż. Eug.
podpis:

rys. nr 4
stadium: P.B.
skala:
data oprac. 10.2011