


ZAŁĄCZNIK NR 2A

Mapa struktur funkcjonalno-przestrzennych projektu miejscowego planu zagospodarowania przestrzennego w części obrębów geodezyjnych: Kąty Rybackie, Kobyła Kępa, Łaszka, Sztutowo, Groszkowo, gmina Sztutowo w skali liniowej

Arkusz nr 1 z 7

Kąty nachylenia szrafur w legendzie są zorientowane względem kierunku północy

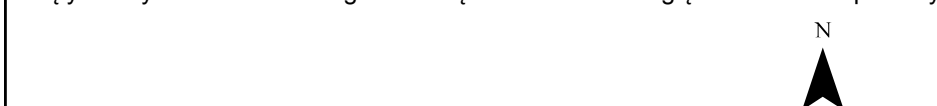

OZNACZENIA OBOWIAZUJĄCE

- Granica miejscowego planu
- Linie rozgraniczające tereny o różnym przeznaczeniu lub różnych zasadach zagospodarowania
- Nieprzekraczalna linia zabudowy
- Strefa ochrony funkcyjnej linii elektroenergetycznej 110 kV
- Strefa ochrony funkcyjnej linii elektroenergetycznej 15 kV
- Strefa ochrony funkcyjnej linii elektroenergetycznej 0,4 kV
- Wymiar podany w metrach

Przeznaczenie terenu:

- MNU - teren zabudowy mieszkaniowej jednorodzinnej i usługowej
- RM - teren zabudowy zagrodowej w gospodarstwie rolnym, hodowlanym i ogrodniczym
- R - teren rolniczy
- ZP - teren zieleni urządzonej
- WS - teren wody powierzchniowej śródlądowej
- E - teren infrastruktury technicznej - elektroenergetyka
- KDG - teren drogi publicznej klasy głównej
- KDZ - teren drogi publicznej klasy zbiorczej
- KDL - teren drogi publicznej klasy lokalnej
- KDD - teren drogi publicznej klasy dojazdowej
- KDW - teren drogi wewnętrznej

OZNACZENIA OBOWIAZUJĄCE NA PODSTAWIE PRZEPISÓW ODREBNYCH

- Park Krajobrazowy Mierzeja Wiślana
- Otulina Parku Krajobrazowego Mierzeja Wiślana
- Obszar Chronionego Krajobrazu Rzek Szkarpawy i Tugi
- Obszar Natura 2000 Zalew Wiślany i Mierzeja Wiślana (PLH280007)
- Pas ochronny brzegu morskiego
- Obszar szczególnego zagrożenia powodzią, na którym prawdopodobieństwo wystąpienia powodzi jest średnie i wynosi raz na 100 lat (Q=1%)
- Obszar strefy ochronnej wału przeciwpowodziowego
- Zagroda, w tym budynek mieszkalny połączony z budynkiem gospodarczym (Kobyła Kępa 3)
- Aglomeracja Stegna

OZNACZENIA INFORMACYJNE

- Granica administracyjna gminy Sztutowo
- Granica administracyjna obrębu geodezyjnego
- Granice arkuszy
- Oś projektowanej linii elektroenergetycznej 110 kV
- Oś istniejącej linii elektroenergetycznej 110 kV
- Oś istniejącej linii elektroenergetycznej 15 kV
- Oś istniejącej linii elektroenergetycznej 0,4 kV
- Oznaczenie cieku wodnego
- Oznaczenie kierunku drogi

0 5 10 20 30 40 50 m

SKALA LINIOWA



POWIERZCHNIA OBSZARU OBJĘTEGO PLANEM
OK. 32 HA

Wyrys ze Studium uwarunkowań i kierunków zagospodarowania przestrzennego Gminy Sztutowo podjętego Uchwałą Nr XLIII/433/2022 Rady Gminy Sztutowo z dnia 13 września 2022 r.

Granica miejscowego planu



Fragment legendy Studium

GRANICE I OBSZARY ADMINISTRACYJNE

- granica administracyjna gminy
- granica opracowania
- granice obrębów ewidencyjnych
- granice terenów zamkniętych

nazwy wsi obrębowych

PRZEWIDYWANY KIERUNEK ZMIAN W STRUKTURZE FUNKCJONALNO - PRZESTRZENNEJ I PRZEZNACZENIU TERENÓW (PRZEZNACZENIE DOMINUJĄCE ISTNIEJĄCE I PROJEKTOWANE)

- WS wody śródlądowe
- Rw grunty rolne klas I-III i pochodzenia organicznego
- Rn grunty rolne pozostałe
- ZN zieleni nieurządzona
- ZP parki
- ZW zieleni krajobrazowo-ekologiczna (przyrodna, międzywala)
- MU tereny zabudowy mieszkaniowo - usługowej
- IT tereny urządzeń obsługi gminy oraz infrastruktury technicznej

PRZYRODA - FORMY OCHRONY ISTNIEJĄCE DO ZACHOWANIA I PLANOWANE INFORMACJE:

- granice rezerwatu przyrody Kąty Rybackie
- granice otuliny rezerwatu przyrody Kąty Rybackie
- granice parku krajobrazowego Mierzeja Wiślana
- granice otuliny parku krajobrazowego Mierzeja Wiślana
- granice obszaru chronionego krajobrazu Rzeki Szkarpawy i Tugi
- granice obszarów Natura 2000:
 - Specjalny Obszar Ochrony Zalew Wiślany i Mierzeja Wiślana PLH280007
 - Obszar Specjalnej Ochrony Ptaków Zalew Wiślany PLB280010

USTALENIA:

- pomnik przyrody
- granice korytarza ekologicznego Nogat KPn - 10B
- projektowane powiększenie parku krajobrazowego Mierzeja Wiślana
- granice korytarza ekologicznego ponadregionalnego Nadzalewowo-mierzejowego

OCHRONA ŚRODOWISKA PRZYRODNICZEGO (OGRANICZENIA)


- obszary szczególnego zagrożenia powodzią, na których prawdopodobieństwo wystąpienia powodzi jest średnie i wynosi raz na 100 lat (Q=1%)
- obszary, na których prawdopodobieństwo wystąpienia powodzi jest niskie i wynosi raz na 500 lat (Q=0,2%)

KOMUNIKACJA ISTNIEJĄCA I PLANOWANA


- drogi główne G
- drogi zbiorcze Z
- drogi lokalne L
- drogi zbiorcze Z - projektowane
- drogi lokalne L - projektowane
- projektowane trasy turystyki kajakowej

INŻYNIERIA ISTNIEJĄCA I PLANOWANA

- przepompownie ścieków
- przepompownie odwadniające
- ujęcia wód podziemnych
- wały przeciwpowodziowe
- granice pasa technicznego brzegu morskiego
- granice pasa ochronnego brzegu morskiego
- napowietrzna linia elektroenergetyczna wysokiego napięcia 110kV wraz ze strefą ograniczeń
- projektowana napowietrzna linia elektroenergetyczna wysokiego napięcia 110kV wraz ze strefą ograniczeń
- Główny Punkt Zasilający

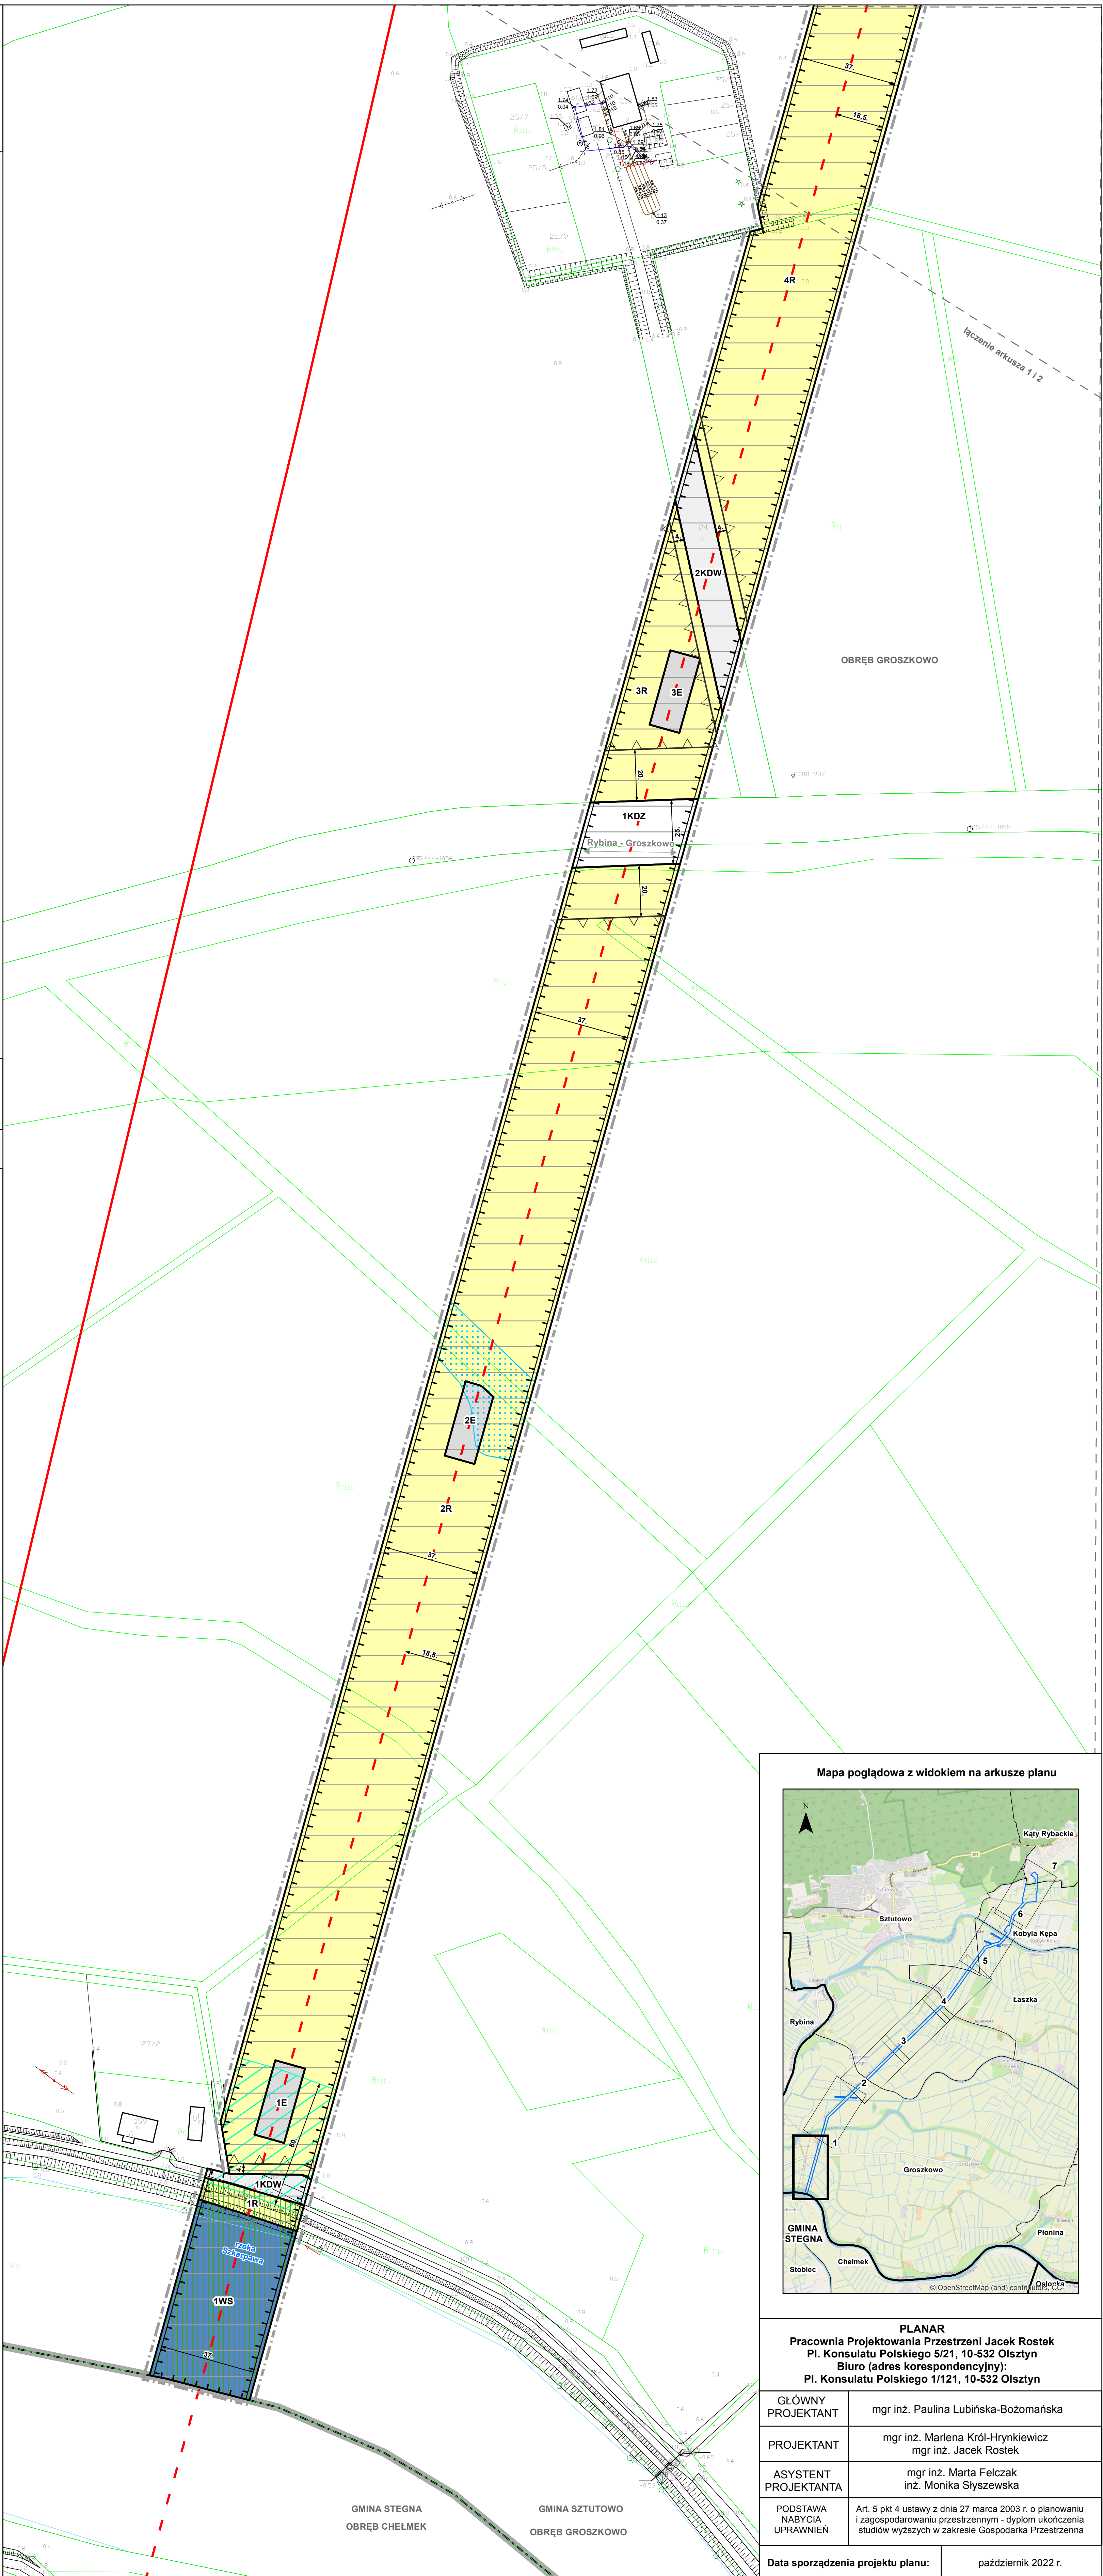

Mapa poglądowa z widokiem na arkusze planu

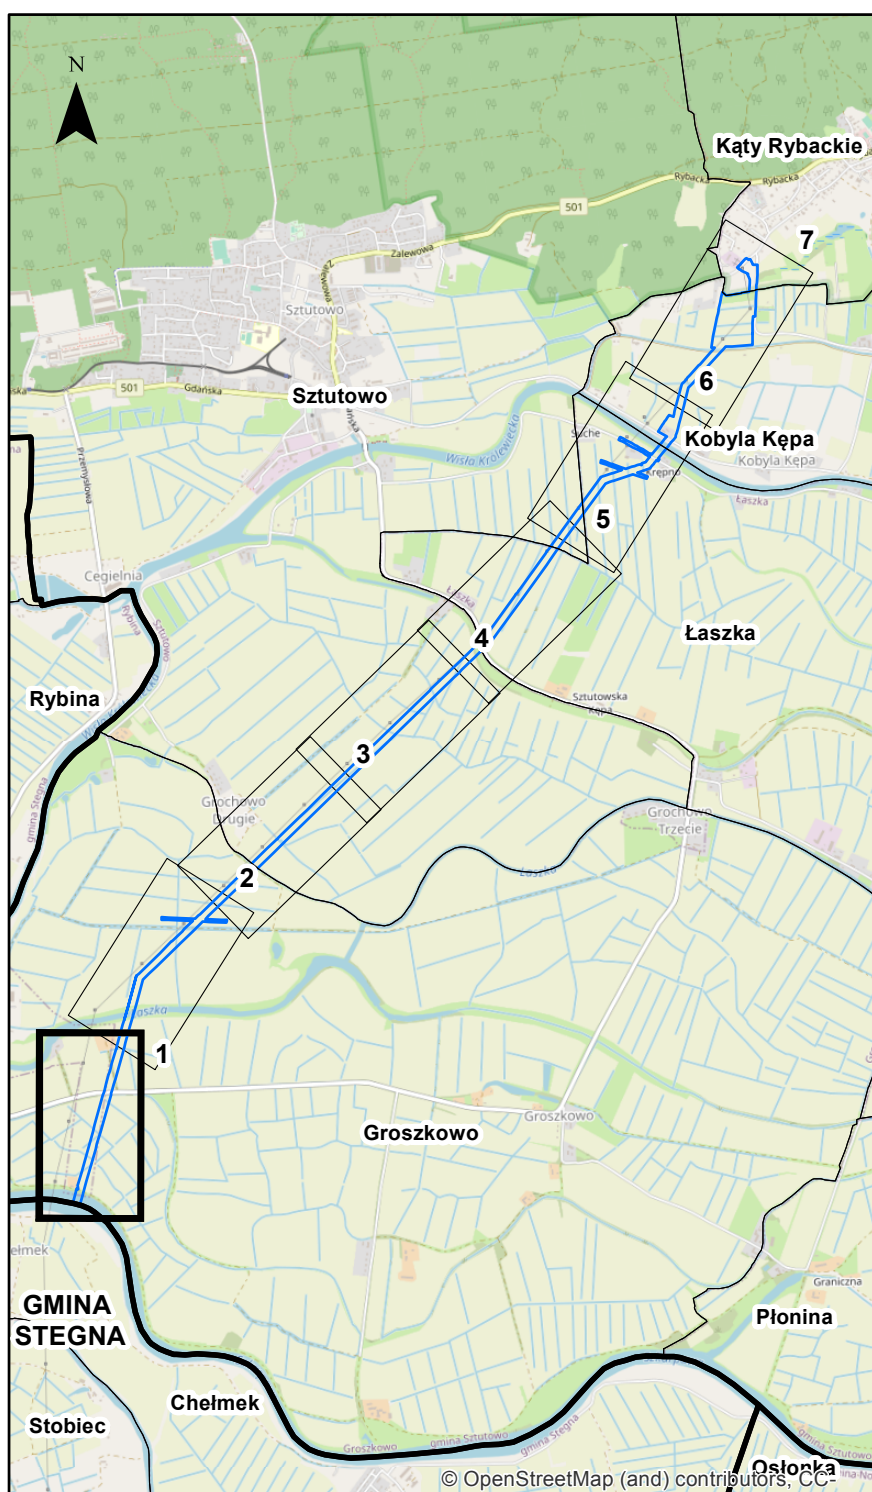

PLANAR Pracownia Projektowania Przestrzeni Jacek Rostek Pl. Konsulatu Polskiego 5/21, 10-532 Olsztyn Biuro (adres korespondencyjny): Pl. Konsulatu Polskiego 1/121, 10-532 Olsztyn	
GLÓWNY PROJEKTANT	mgr inż. Paulina Lubińska-Bożomańska
PROJEKTANT	mgr inż. Mariena Król-Hryniewicz mgr inż. Jacek Rostek
ASYSTENT PROJEKTANTA	mgr inż. Marta Felczak inż. Monika Słyszewska
PODSTAWA NABYCIA UPRAWNIEN	Art. 5 pkt 4 ustawy z dnia 27 marca 2003 r. o planowaniu i zagospodarowaniu przestrzennym - dyplom ukończenia studiów wyższych w zakresie Gospodarka Przestrzenna
Data sporządzenia projektu planu:	październik 2022 r.

ZAŁĄCZNIK NR 2A

Mapa struktur funkcjonalno-przestrzennych projektu miejscowego planu zagospodarowania przestrzennego w części obrębów geodezyjnych: Kąty Rybackie, Kobyla Kępa, Łaszka, Sztutowo, Groszkowo, gmina Sztutowo w skali liniowej

Arkusz nr 2 z 7

Kąty nachylenia szrafur w legendzie są zorientowane względem kierunku północy

OZNACZENIA OBOWIAZUJĄCE

- Granica miejscowego planu
- Linie rozgraniczające tereny o różnym przeznaczeniu lub różnych zasadach zagospodarowania
- Nieprzekraczalna linia zabudowy
- Strefa ochrony funkcyjnej linii elektroenergetycznej 110 kV
- Strefa ochrony funkcyjnej linii elektroenergetycznej 15 kV
- Strefa ochrony funkcyjnej linii elektroenergetycznej 0,4 kV
- Wymiar podany w metrach

Przeznaczenie terenu:

- MNU - teren zabudowy mieszkaniowej jednorodzinnej i usługowej
- RM - teren zabudowy zagrodowej w gospodarstwie rolnym, hodowlanym i ogrodniczym
- R - teren rolniczy
- ZP - teren zieleni urządzonej
- WS - teren wody powierzchniowej śródlądowej
- E - teren infrastruktury technicznej - elektroenergetyka
- KDG - teren drogi publicznej klasy głównej
- KDZ - teren drogi publicznej klasy zbiorczej
- KDL - teren drogi publicznej klasy lokalnej
- KDD - teren drogi publicznej klasy dojazdowej
- KDW - teren drogi wewnętrznej

OZNACZENIA OBOWIAZUJĄCE NA PODSTAWIE PRZEPISÓW ODREBNYCH

- Park Krajobrazowy Mierzeja Wiślana
- Otulina Parku Krajobrazowego Mierzeja Wiślana
- Obszar Chronionego Krajobrazu Rzek Szkarpawy i Tugi
- Obszar Natura 2000 Zalew Wiślany i Mierzeja Wiślana (PLH280007)
- Pas ochronny brzegu morskiego
- Obszar szczególnego zagrożenia powodzią, na którym prawdopodobieństwo wystąpienia powodzi jest średnie i wynosi raz na 100 lat (Q 1%)
- Obszar strefy ochronnej wału przeciwpowodziowego
- Zagroda, w tym budynek mieszkalny połączony z budynkiem gospodarczym (Kobyla Kępa 3)
- Aglomeracja Stegna

OZNACZENIA INFORMACYJNE


- Granica administracyjna gminy Sztutowo
- Granica administracyjna obrębu geodezyjnego
- Granice arkuszy
- Oś projektowanej linii elektroenergetycznej 110 kV
- Oś istniejącej linii elektroenergetycznej 110 kV
- Oś istniejącej linii elektroenergetycznej 15 kV
- Oś istniejącej linii elektroenergetycznej 0,4 kV
- Oznaczenie cieku wodnego
- Oznaczenie kierunku drogi

0 5 10 20 30 40 50 m

SKALA LINIOWA

POWIERZCHNIA OBSZARU OBJĘTEGO PLANEM
OK. 32 HA

Wyrys ze Studium uwarunkowań i kierunków zagospodarowania przestrzennego Gminy Sztutowo podjętego Uchwałą Nr XLIII/433/2022 Rady Gminy Sztutowo z dnia 13 września 2022 r.

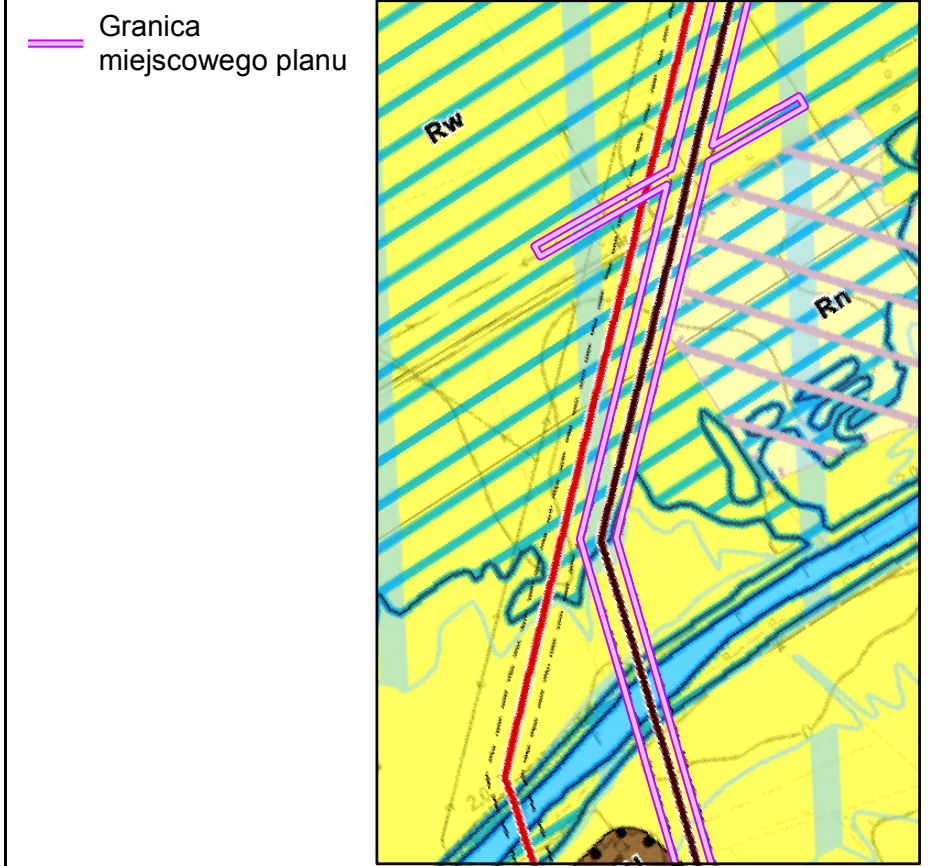

Fragment legendy Studium

GRANICE I OBSZARY ADMINISTRACYJNE

- granica administracyjna gminy
- granica opracowania
- granice obrębów ewidencyjnych
- granice terenów zamkniętych

nazwy wsi obrębowych

PRZEWIDYWANY KIERUNEK ZMIAN W STRUKTURZE FUNKCJONALNO - PRZESTRZENNEJ I PRZEZNACZENIU TERENÓW (PRZEZNACZENIE DOMINUJĄCE ISTNIEJĄCE I PROJEKTOWANE)

- WS wody śródlądowe
- Rw grunty rolne klas I-III i pochodzenia organicznego
- Rn grunty rolne pozostałe
- ZN zieleni nieurządzona
- ZP parki
- ZW zieleni krajobrazowo-ekologiczna (przywodna, międzywala)
- MNU tereny zabudowy mieszkaniowo - usługowej
- IT tereny urządzeń obsługi gminy oraz infrastruktury technicznej

PRZYRODA - FORMY OCHRONY ISTNIEJĄCE DO ZACHOWANIA I PLANOWANE INFORMACJE:

- granice rezerwatu przyrody Kąty Rybackie
- granice otuliny rezerwatu przyrody Kąty Rybackie
- granice parku krajobrazowego Mierzeja Wiślana
- granice otuliny parku krajobrazowego Mierzeja Wiślana
- granice obszaru chronionego krajobrazu Rzeki Szkarpawy i Tugi

granice obszarów Natura 2000:

- Specjalny Obszar Ochrony Zalew Wiślany i Mierzeja Wiślana PLH280007
- Obszar Specjalnej Ochrony Ptaków Zalew Wiślany PLB280010

USTALENIA:

- pomnik przyrody
- granice korytarza ekologicznego Nogat KPn - 10B
- projektowane powiększenie parku krajobrazowego Mierzeja Wiślana
- granice korytarza ekologicznego ponadregionalnego Nadzalewowo-mierzejowego

OCHRONA ŚRODOWISKA PRZYRODNICZEGO (OGRANICZENIA)


- obszary szczególnego zagrożenia powodzią, na których prawdopodobieństwo wystąpienia powodzi jest średnie i wynosi raz na 100 lat (Q=1%)
- obszary, na których prawdopodobieństwo wystąpienia powodzi jest niskie i wynosi raz na 500 lat (Q=0,2%)

KOMUNIKACJA ISTNIEJĄCA I PLANOWANA


- drogi główne G
- drogi zbiorcze Z
- drogi lokalne L
- drogi zbiorcze Z - projektowane
- drogi lokalne L - projektowane
- projektowane trasy turystyki kajakowej

INŻYNIERIA ISTNIEJĄCA I PLANOWANA

- przepompownię ścieków
- przepompownię odwadniającą
- ujęcia wód podziemnych
- wały przeciwpowodziowe
- granice pasa technicznego brzegu morskiego
- granice pasa ochronnego brzegu morskiego
- napowietrzna linia elektroenergetyczna wysokiego napięcia 110kV wraz ze strefą ograniczeń
- projektowana napowietrzna linia elektroenergetyczna wysokiego napięcia 110kV wraz ze strefą ograniczeń
- Główny Punkt Zasilający

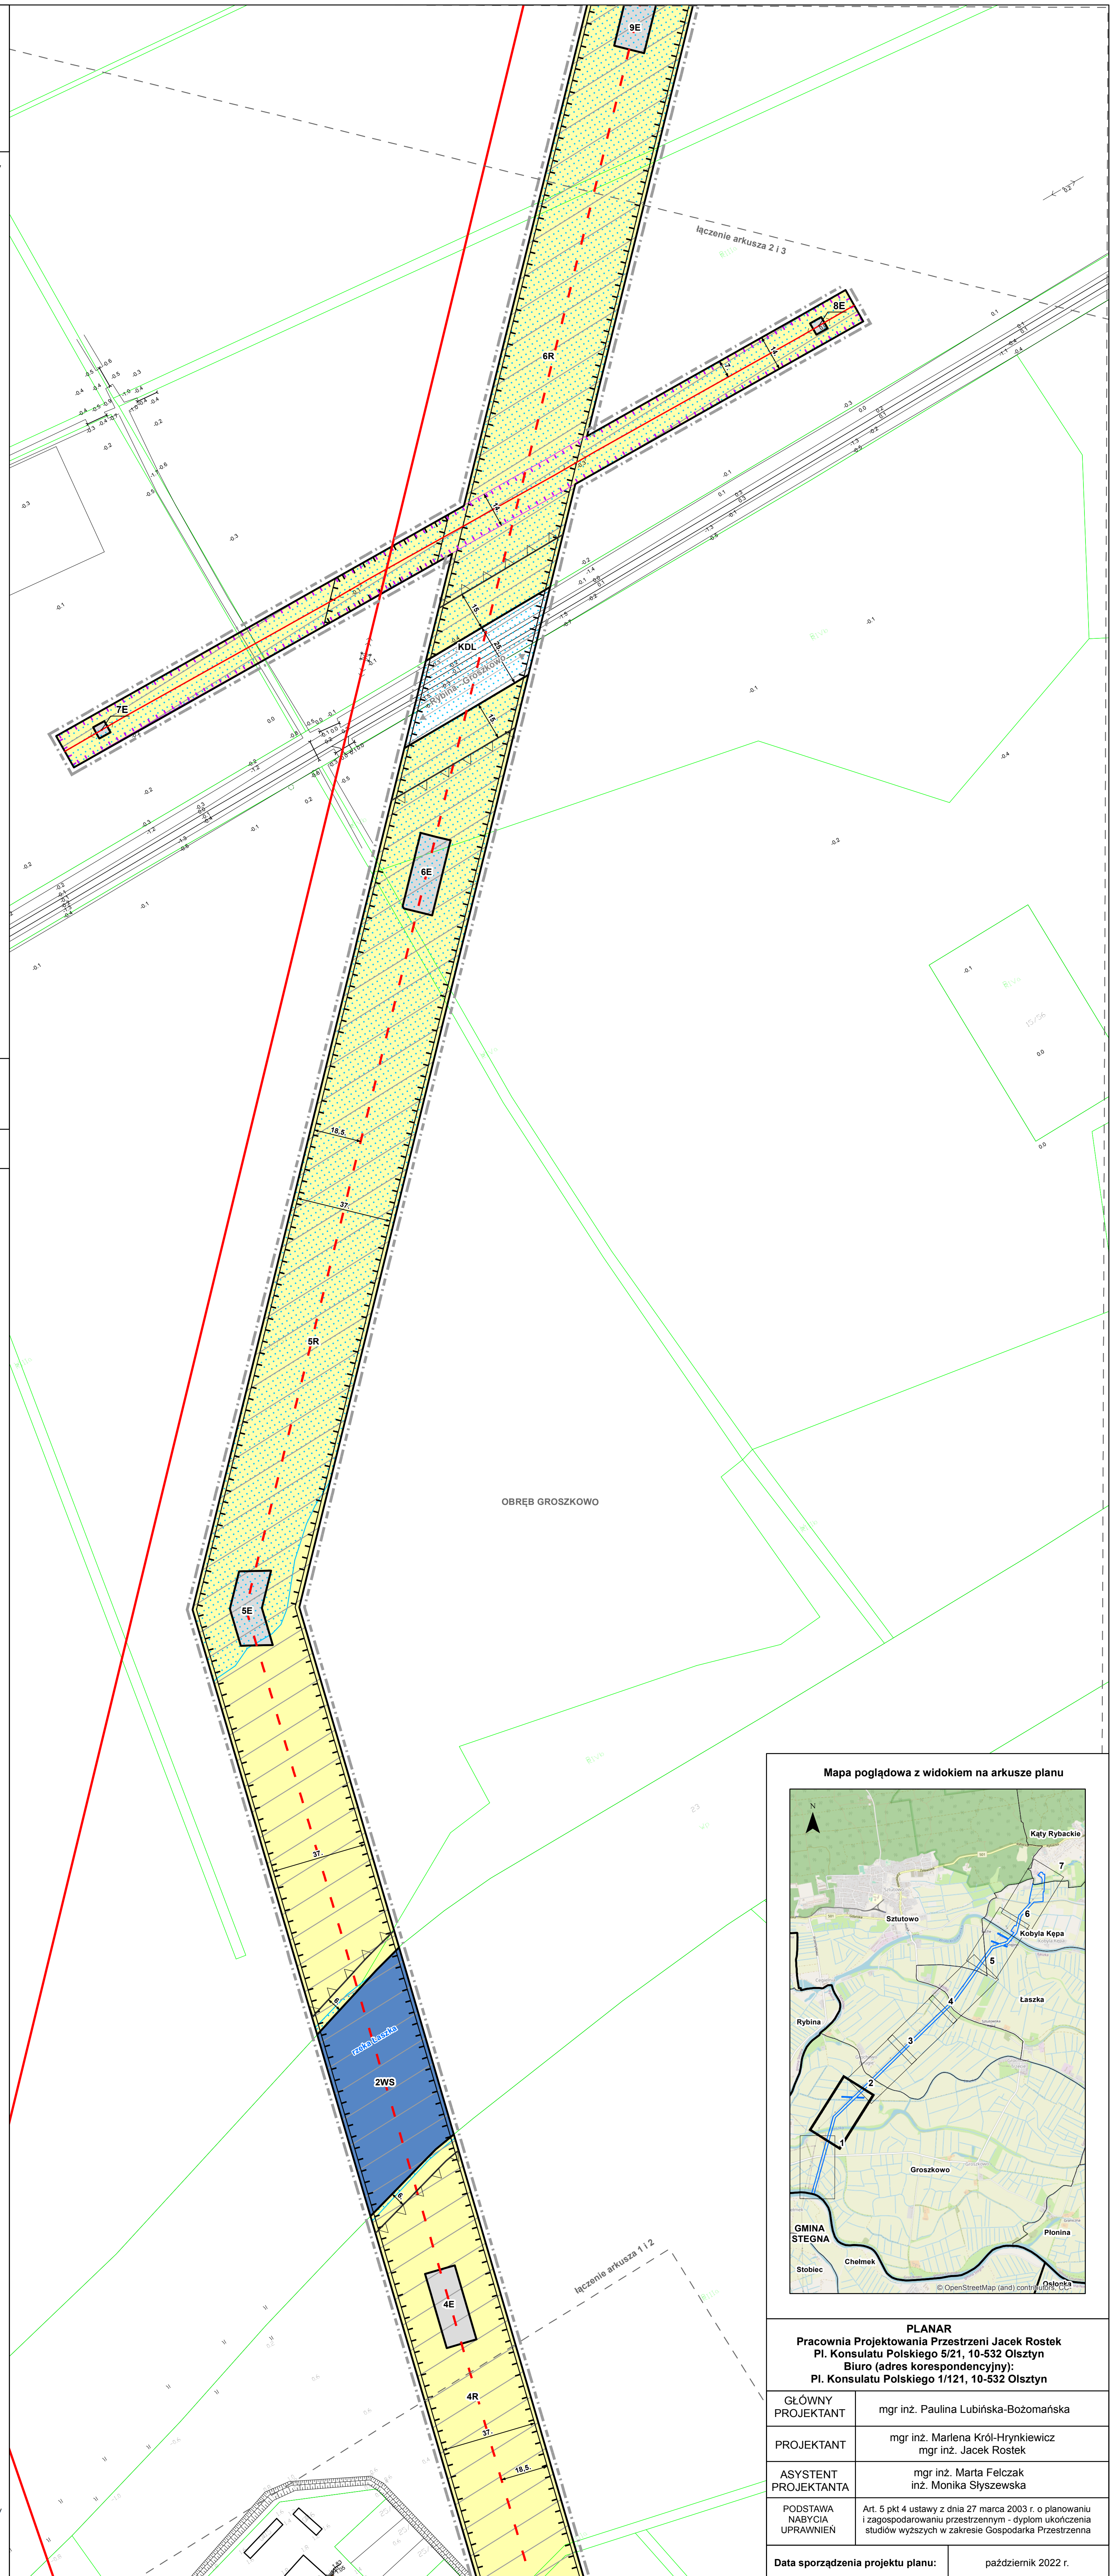

Mapa poglądowa z widokiem na arkusze planu

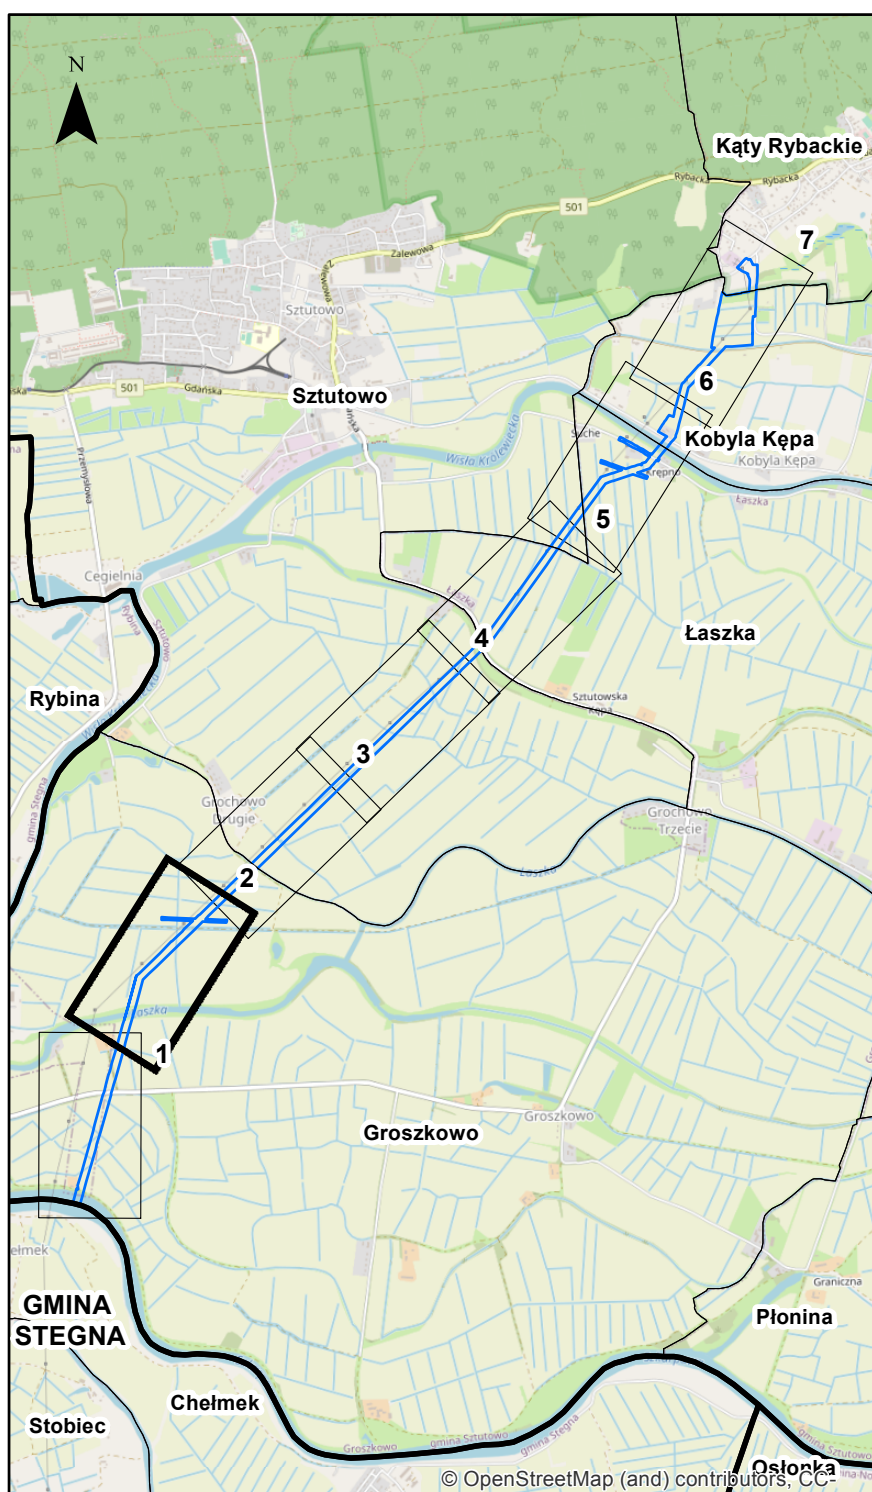

PLANAR Pracownia Projektowania Przestrzeni Jacek Rostek Pl. Konsulatu Polskiego 5/21, 10-532 Olsztyn Biuro (adres korespondencyjny): Pl. Konsulatu Polskiego 1/121, 10-532 Olsztyn	
GLÓWNY PROJEKTANT	mgr inż. Paulina Lubińska-Bożomańska
PROJEKTANT	mgr inż. Mariena Król-Hryniewicz mgr inż. Jacek Rostek
ASYSTENT PROJEKTANTA	mgr inż. Marta Felczak inż. Monika Słyszewska
PODSTAWA NABYCIA UPRAWNIEN	Art. 5 pkt 4 ustawy z dnia 27 marca 2003 r. o planowaniu i zagospodarowaniu przestrzennym - dyplom ukończenia studiów wyższych w zakresie Gospodarka Przestrzenna
Data sporządzenia projektu planu:	październik 2022 r.

ZAŁĄCZNIK NR 2A

Mapa struktur funkcjonalno-przestrzennych projektu miejscowego planu zagospodarowania przestrzennego w części obrębów geodezyjnych: Kąty Rybackie, Kobyla Kępa, Łaszka, Sztutowo, Groszkowo, gmina Sztutowo w skali liniowej

Arkusz nr 3 z 7

Kąty nachylenia szrafur w legendzie są zorientowane względem kierunku północy



OZNACZENIA OBOWIAZUJĄCE

- Granica miejscowego planu
- Linie rozgraniczające tereny o różnym przeznaczeniu lub różnych zasadach zagospodarowania
- Nieprzekraczalna linia zabudowy
- Strefa ochrony funkcyjnej linii elektroenergetycznej 110 kV
- Strefa ochrony funkcyjnej linii elektroenergetycznej 15 kV
- Strefa ochrony funkcyjnej linii elektroenergetycznej 0,4 kV
- Wymiar podany w metrach

Przeznaczenie terenu:

- MNU - teren zabudowy mieszkaniowej jednorodzinnej i usługowej
- RM - teren zabudowy zagrodowej w gospodarstwie rolnym, hodowlanym i ogrodniczym
- R - teren rolniczy
- ZP - teren zieleni urządzonej
- WS - teren wody powierzchniowej śródlądowej
- E - teren infrastruktury technicznej - elektroenergetyka
- KDG - teren drogi publicznej klasy głównej
- KDZ - teren drogi publicznej klasy zbiorczej
- KDL - teren drogi publicznej klasy lokalnej
- KDD - teren drogi publicznej klasy dojazdowej
- KDW - teren drogi wewnętrznej

OZNACZENIA OBOWIAZUJĄCE NA PODSTAWIE PRZEPISÓW ODREBNYCH

- Park Krajobrazowy Mierzeja Wiślana
- Otulina Parku Krajobrazowego Mierzeja Wiślana
- Obszar Chronionego Krajobrazu Rzek Szkarpawy i Tugi
- Obszar Natura 2000 Zalew Wiślany i Mierzeja Wiślana (PLH280007)
- Pas ochronny brzegu morskiego
- Obszar szczególnego zagrożenia powodzią, na którym prawdopodobieństwo wystąpienia powodzi jest średnie i wynosi raz na 100 lat (Q 1%)
- Obszar strefy ochronnej wału przeciwpowodziowego
- Zagroda, w tym budynek mieszkalny połączony z budynkiem gospodarczym (Kobyla Kępa 3)
- Aglomeracja Stegna

OZNACZENIA INFORMACYJNE


- Granica administracyjna gminy Sztutowo
- Granica administracyjna obrębu geodezyjnego
- Granice arkuszy
- Oś projektowanej linii elektroenergetycznej 110 kV
- Oś istniejącej linii elektroenergetycznej 110 kV
- Oś istniejącej linii elektroenergetycznej 15 kV
- Oś istniejącej linii elektroenergetycznej 0,4 kV
- Oznaczenie cieku wodnego
- Oznaczenie kierunku drogi

0 5 10 20 30 40 50 m

SKALA LINIOWA

POWIERZCHNIA OBSZARU OBJĘTEGO PLANEM
OK. 32 HA

Wyrys ze Studium uwarunkowań i kierunków zagospodarowania przestrzennego Gminy Sztutowo podjętego Uchwałą Nr XLIII/433/2022 Rady Gminy Sztutowo z dnia 13 września 2022 r.

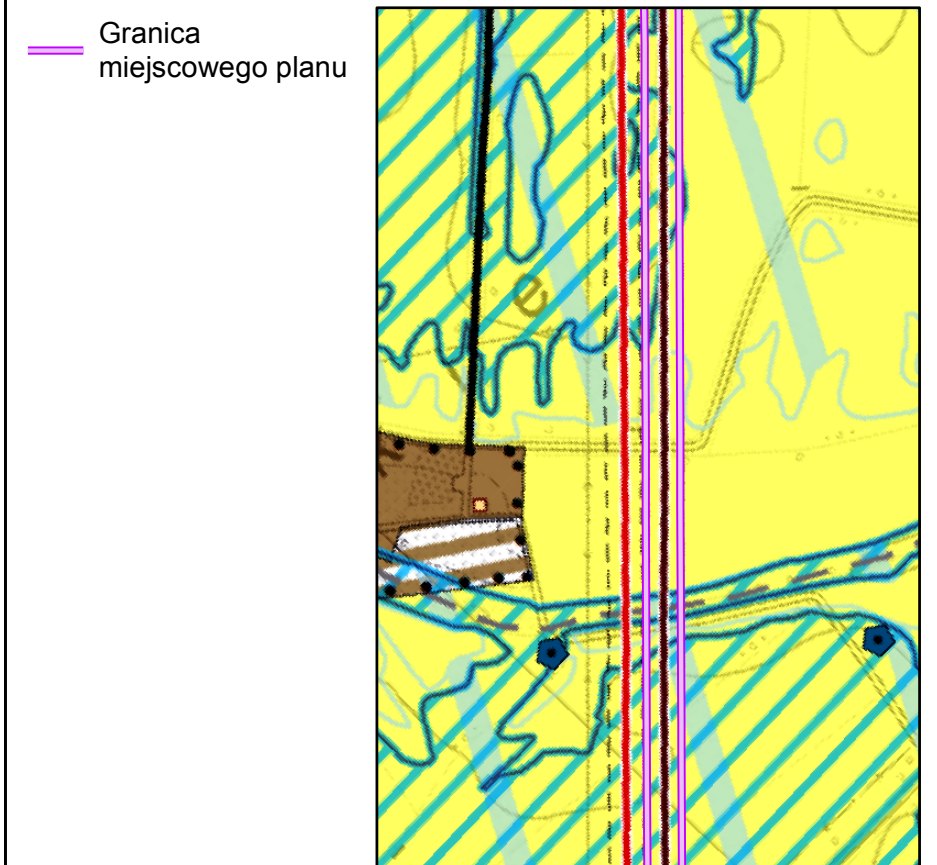

Fragment legendy Studium

GRANICE I OBSZARY ADMINISTRACYJNE

- granica administracyjna gminy
- granica opracowania
- granice obrębów ewidencyjnych
- granice terenów zamkniętych

nazwy wsi obrębowych

PRZEWIDYWANY KIERUNEK ZMIAN W STRUKTURZE FUNKCJONALNO - PRZESTRZENNEJ I PRZEZNACZENIU TERENÓW (PRZEZNACZENIE DOMINUJĄCE ISTNIEJĄCE I PROJEKTOWANE)

- Wody śródlądowe
- grunty rolne klas I-III i pochodzenia organicznego
- grunty rolne pozostałe
- zieleni nieurządzona
- parki
- zieleni krajobrazowo-ekologiczna (przyrodna, międzywala)
- tereny zabudowy mieszkaniowo - usługowej
- tereny urządzeń obsługi gminy oraz infrastruktury technicznej

PRZYRODA - FORMY OCHRONY ISTNIEJĄCE DO ZACHOWANIA I PLANOWANE INFORMACJE:

- granice rezerwatu przyrody Kąty Rybackie
- granice otuliny rezerwatu przyrody Kąty Rybackie
- granice parku krajobrazowego Mierzeja Wiślana
- granice otuliny parku krajobrazowego Mierzeja Wiślana
- granice obszaru chronionego krajobrazu Rzeki Szkarpawy i Tugi

granice obszarów Natura 2000:

- Specjalny Obszar Ochrony Zalew Wiślany i Mierzeja Wiślana PLH280007
- Obszar Specjalnej Ochrony Ptaków Zalew Wiślany PLB280010

USTALENIA:

- pomnik przyrody
- granice korytarza ekologicznego Nogat KPn - 10B
- projektowane powiększenie parku krajobrazowego Mierzeja Wiślana
- granice korytarza ekologicznego ponadregionalnego Nadzalewowo-mierzejowego

OCHRONA ŚRODOWISKA PRZYRODNICZEGO (OGRANICZENIA)


- obszary szczególnego zagrożenia powodzią, na których prawdopodobieństwo wystąpienia powodzi jest średnie i wynosi raz na 100 lat (Q=1%)
- obszary, na których prawdopodobieństwo wystąpienia powodzi jest niskie i wynosi raz na 500 lat (Q=0,2%)

KOMUNIKACJA ISTNIEJĄCA I PLANOWANA


- drogi główne G
- drogi zbiorcze Z
- drogi lokalne L
- drogi zbiorcze Z - projektowane
- drogi lokalne L - projektowane
- projektowane trasy turystyki kajakowej

INŻYNIERIA ISTNIEJĄCA I PLANOWANA

- przepompownię ścieków
- przepompownię odwadniającą
- ujęcia wód podziemnych
- wały przeciwpowodziowe
- granice pasa technicznego brzegu morskiego
- granice pasa ochronnego brzegu morskiego
- napowietrzna linia elektroenergetyczna wysokiego napięcia 110kV wraz ze strefą ograniczeń
- projektowana napowietrzna linia elektroenergetyczna wysokiego napięcia 110kV wraz ze strefą ograniczeń
- Główny Punkt Zasilający

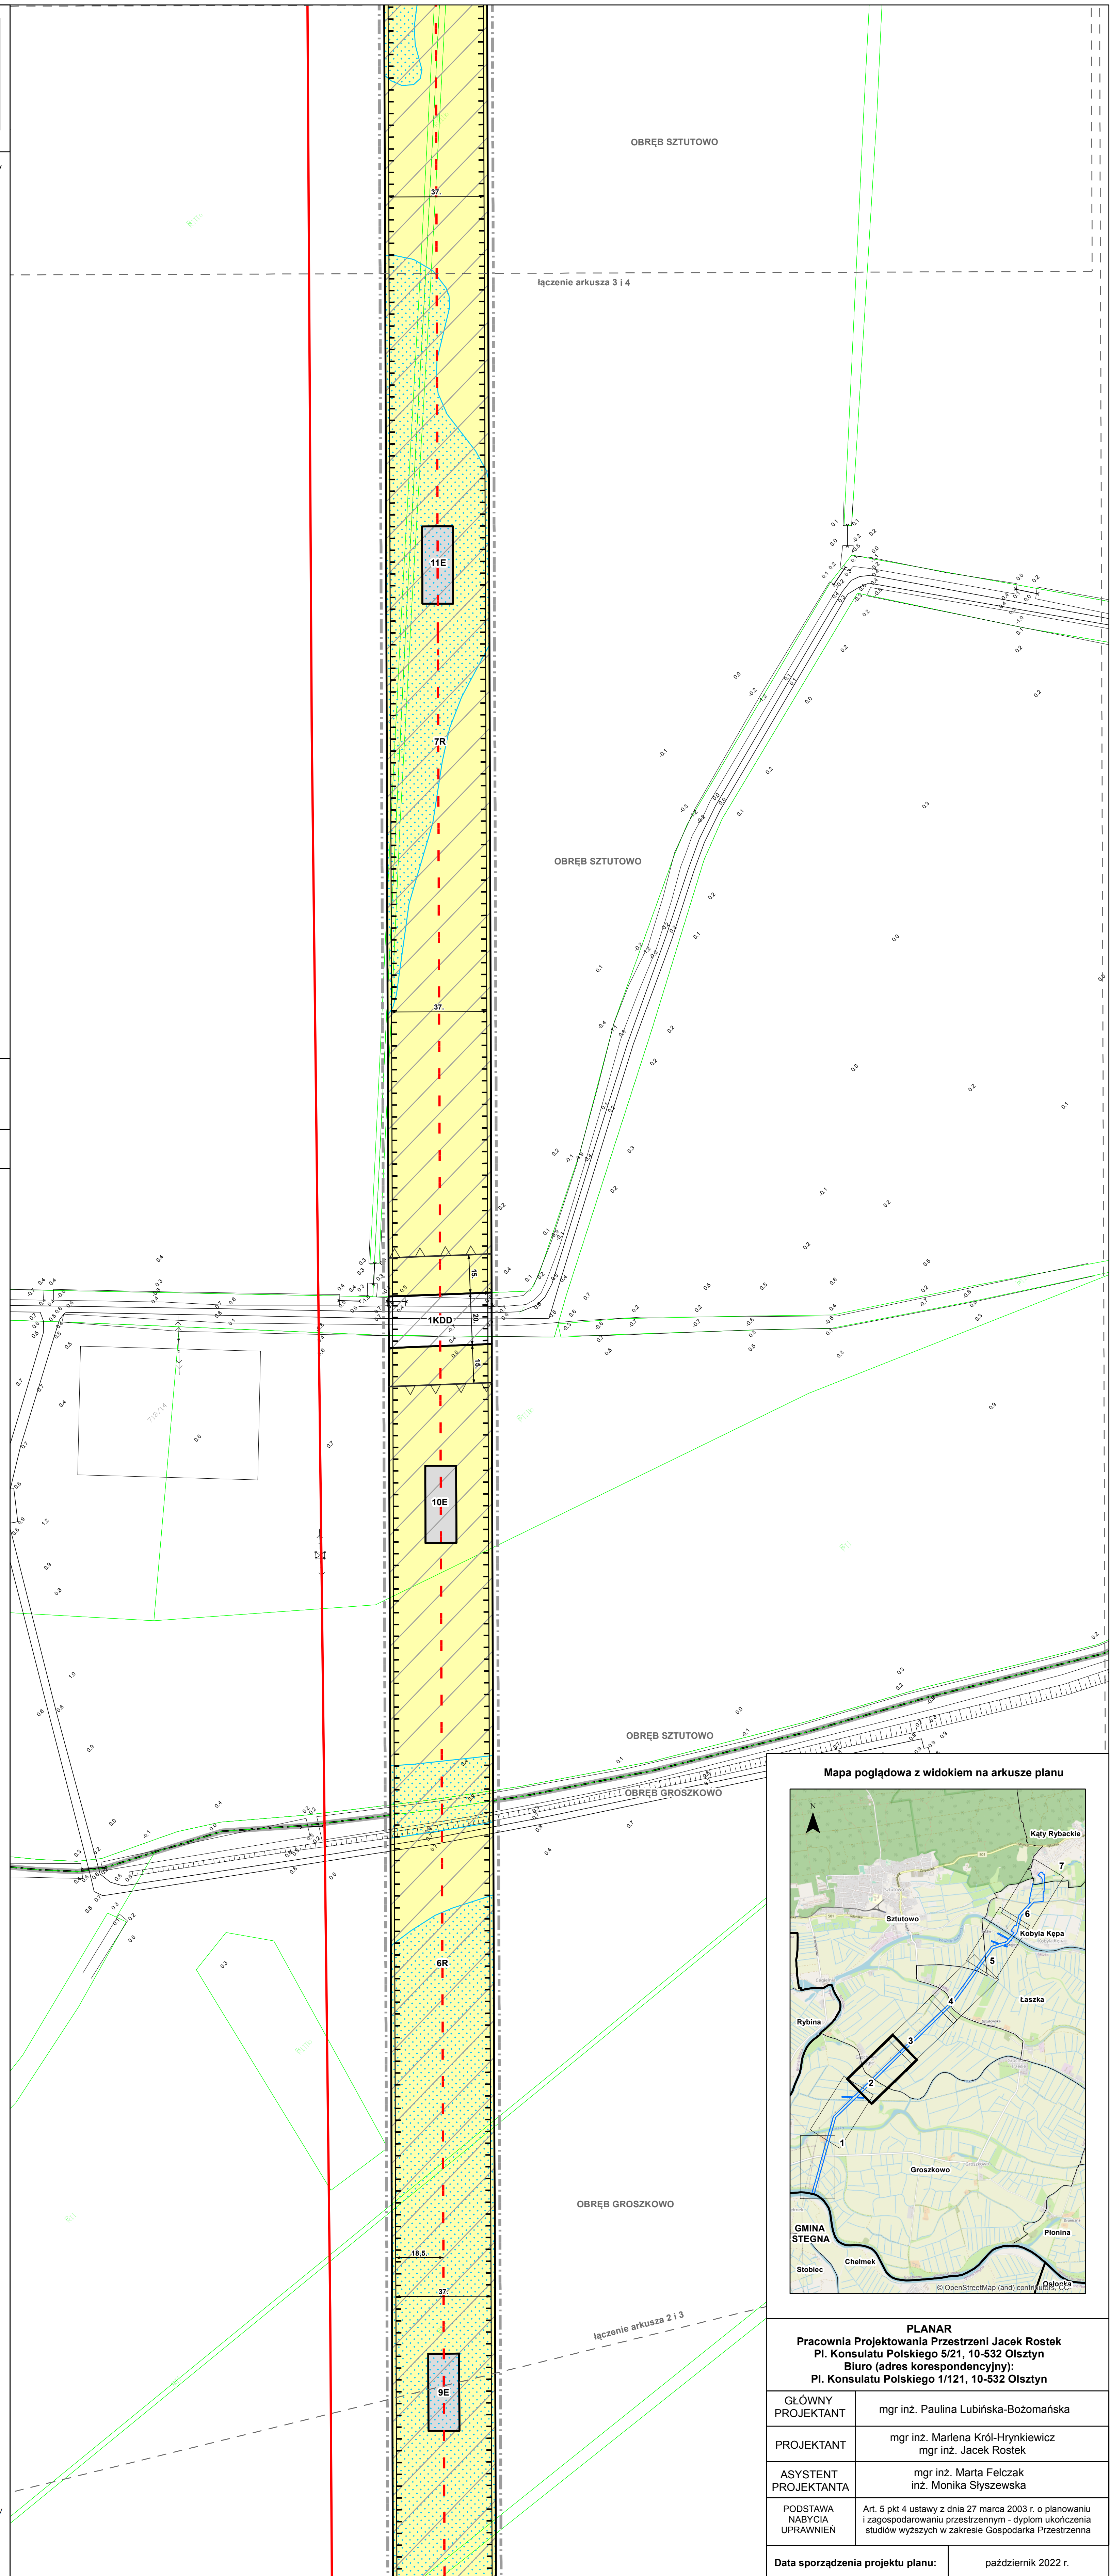

Mapa poglądowa z widokiem na arkusze planu

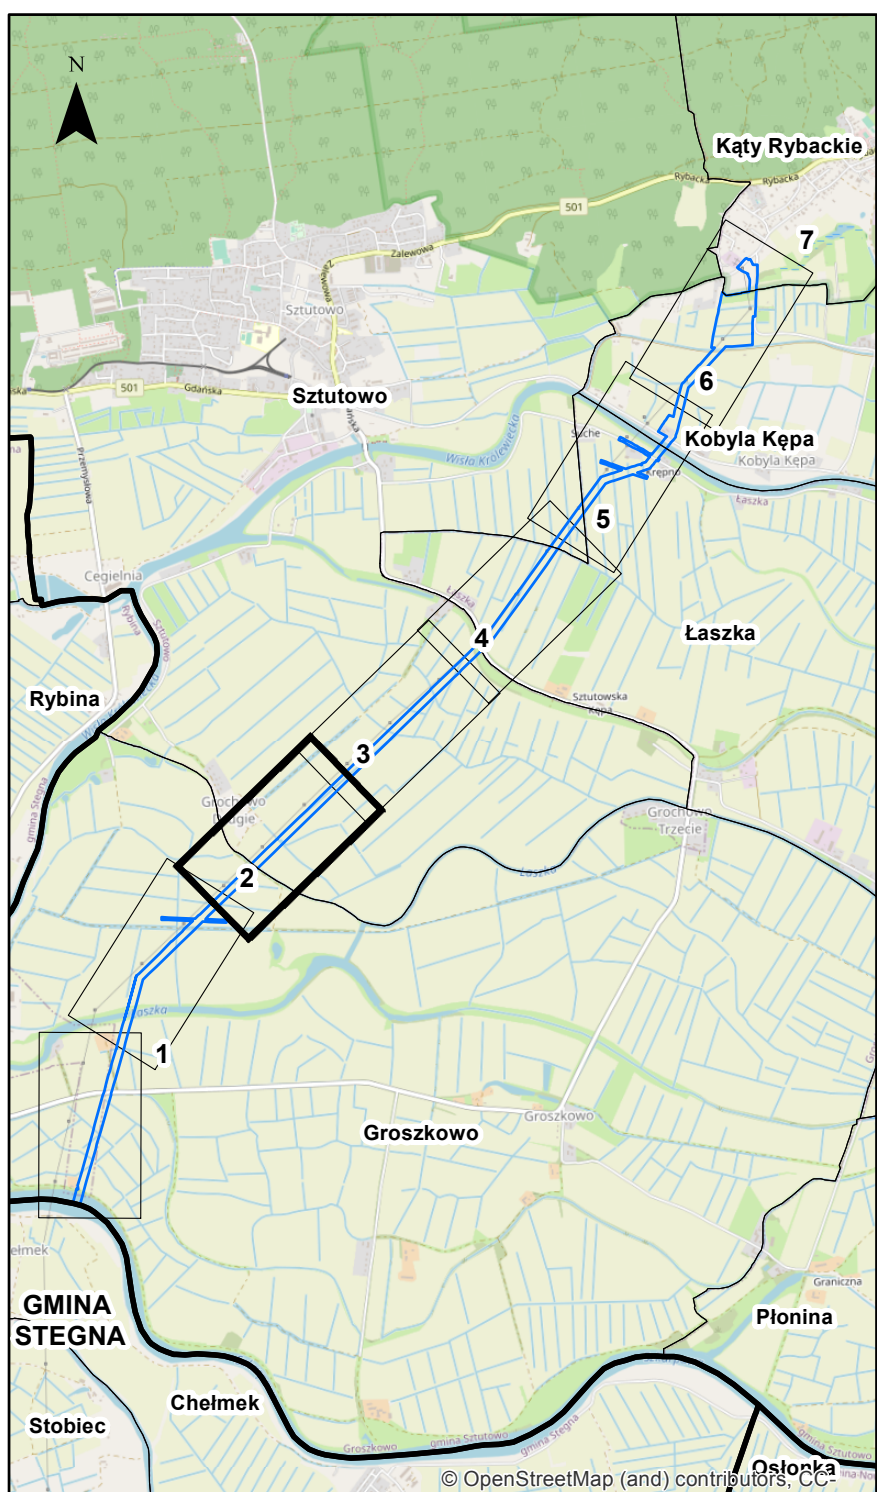

PLANAR
Pracownia Projektowania Przestrzeni Jacek Rostek
Pl. Konsulatu Polskiego 5/21, 10-532 Olsztyn
Biuro (adres korespondencyjny):
Pl. Konsulatu Polskiego 1/121, 10-532 Olsztyn

GLÓWNY PROJEKTANT	mgr inż. Paulina Lubińska-Bożomańska
PROJEKTANT	mgr inż. Mariela Król-Hryniewicz mgr inż. Jacek Rostek
ASYSTENT PROJEKTANTA	mgr inż. Marta Felczak inż. Monika Słyszewska
PODSTAWA NABYCIA UPRAWNIEN	Art. 5 pkt 4 ustawy z dnia 27 marca 2003 r. o planowaniu i zagospodarowaniu przestrzennym - dyplom ukończenia studiów wyższych w zakresie Gospodarka Przestrzenna
Data sporządzenia projektu planu:	październik 2022 r.

Mapa struktur funkcjonalno-przestrzennych projektu miejscowego planu zagospodarowania przestrzennego w części obrębów geodezyjnych: Kąty Rybackie, Kobyla Kępa, Łaszka, Sztutowo, Groszkowo, gmina Sztutowo w skali liniowej

Kąty nachylenia szrafur w legendzie są zorientowane względem kierunku północy



Linie rozgraniczające t

- Przeznaczenie terenu:

- usługowej
- RM

- KDW - teren

OZNACZENIA OBOWIĄZUJĄCE DLA ODREBNYCH

- REDACTED

Granica adm

-
- Granica administracyjna gminy Szutowo
 Granica administracyjna obrębu geodezyjnego
 Granica arkuszy
 Oś projektowanej linii elektroenergetycznej 110 kV
 Oś istniejącej linii elektroenergetycznej 110 kV
 Oś istniejącej linii elektroenergetycznej 15 kV
 Oś istniejącej linii elektroenergetycznej 0,4 kV
 Oznaczenie ciekłu wodnego
 Oznaczenie kierunku drogi
- rzeka
 Szkarpada
 Szutowo



POWIERZCHNIA OBSZARU OBJĘTEGO PLANEM
OK. 32 HA

Wyrys ze Studium uwarunkowań i kierunków
ogospodarowania przestrzennego Gminy Sztutowo
podjętego Uchwałą Nr XLIII/433/2022
Rady Gminy Sztutowo z dnia 13 września 2022 r.

Granica
miejscowego planu



GRANICE I OBSZARY ADMINISTRACYJNE

- - - granica administracyjna gminy
 ■ ■ ■ granica opracowania
 - - - granice obszarów ewidencyjnych
 [] granice terenów zamkniętych

GRODZKOWO nazwy wsi obrebowych

PRZEWIDYWANY KIERUNEK Z

**FUNKCYJONALNO - PRZESTRZENNEJ I PRZEZNACZENIU TERENÓW
(PRZEZNACZENIE DOMINUJĄCE ISTNIEJĄCE I PROJEKTOWANE)**

- | | |
|----|---|
| WS | wody śródlądowe |
| Rw | grunty rolne klas I-III i pochodzenia organicznego |
| Rn | grunty rolne pozostałe |
| ZN | zieleni nieurządzona |
| ZP | parki |
| ZW | zieleni krajobrazowo-ekologiczna (przywodna, międzywiala) |
| MU | tereny zabudowy mieszkaniowo - usługowej |

PRZYRODA - FORMY OCHRONY ISTNIEJĄCE DO ZACHOWANIA I PLANOWANE

 Orange

-  granice rezerwatu przyrody Kąty Rybackie
-  granice otuliny rezerwatu przyrody Kąty Rybackie
- granice parku krajobrazowego Mierzeja Wiślana
- granice otuliny parku krajobrazowego Mierzeja Wiślana
-  granice obszaru chronionego krajobrazu Rzeki Szkarpany i Tugi

granice obszarów Natura 2000

- Specjalny Obszar Ochrony Zalew Wiślany i Mierzeja Wiślana PLH280007
- Obszar Specjalnej Ochrony Ptaków Zalew Wiślany PLB280010

USTALENIA:

- pomnik przyrody
-  granice korytarza ekologicznego Nogat KPN - 10B
-  projektowane powiększenie parku krajobrazowego Mierzeja Wiślana
-  granice korytarza ekologicznego ponadregionalnego Nadzalewowo-mierzejowego

OCHRONA ŚRODOWISKA PRZYRODNICZEGO (OGROANICZENIA)


- obszary szczególnego zagrożenia powodzią, na których prawdopodobieństwo wystąpienia powodzi jest średnie i wynosi raz na 100 lat ($Q=1\%$)
- obszary, na których prawdopodobieństwo wystąpienia powodzi jest niskie i wynosi raz na 500 lat ($Q=0,2\%$)

KOMUNIKACJA ISTNIEJĄCA I PLANOWANA


- **KD0** — drogi główne G
- **KDZ** — drogi zbiorcze Z
- **KDL** — drogi lokalne L
- **KDZ.P** — drogi zbiorcze Z - projektowane
- **KDL.P** — drogi lokalne L - projektowane
- **trasy** — projektowane trasy turystyki kajakowej

INŻYNIERIA ISTNIEJĄCA I PLANOWANA

-  przepompowne ścieków
-  przepompowne odwadniające
-  ujęcia wód podziemnych
-  wały przeciwpowodziowe
-  granice pasa technicznego brzegu morskiego
-  granice pasa ochronnego brzegu morskiego
-  napowietrzna linia elektroenergetyczna wysokiego napięcia 110kV wraz ze strefą ograniczeń
-  projektowana napowietrzna linia elektroenergetyczna wysokiego napięcia 110kV wraz ze strefą ograniczeń
-  Główny Punkt Zasilający

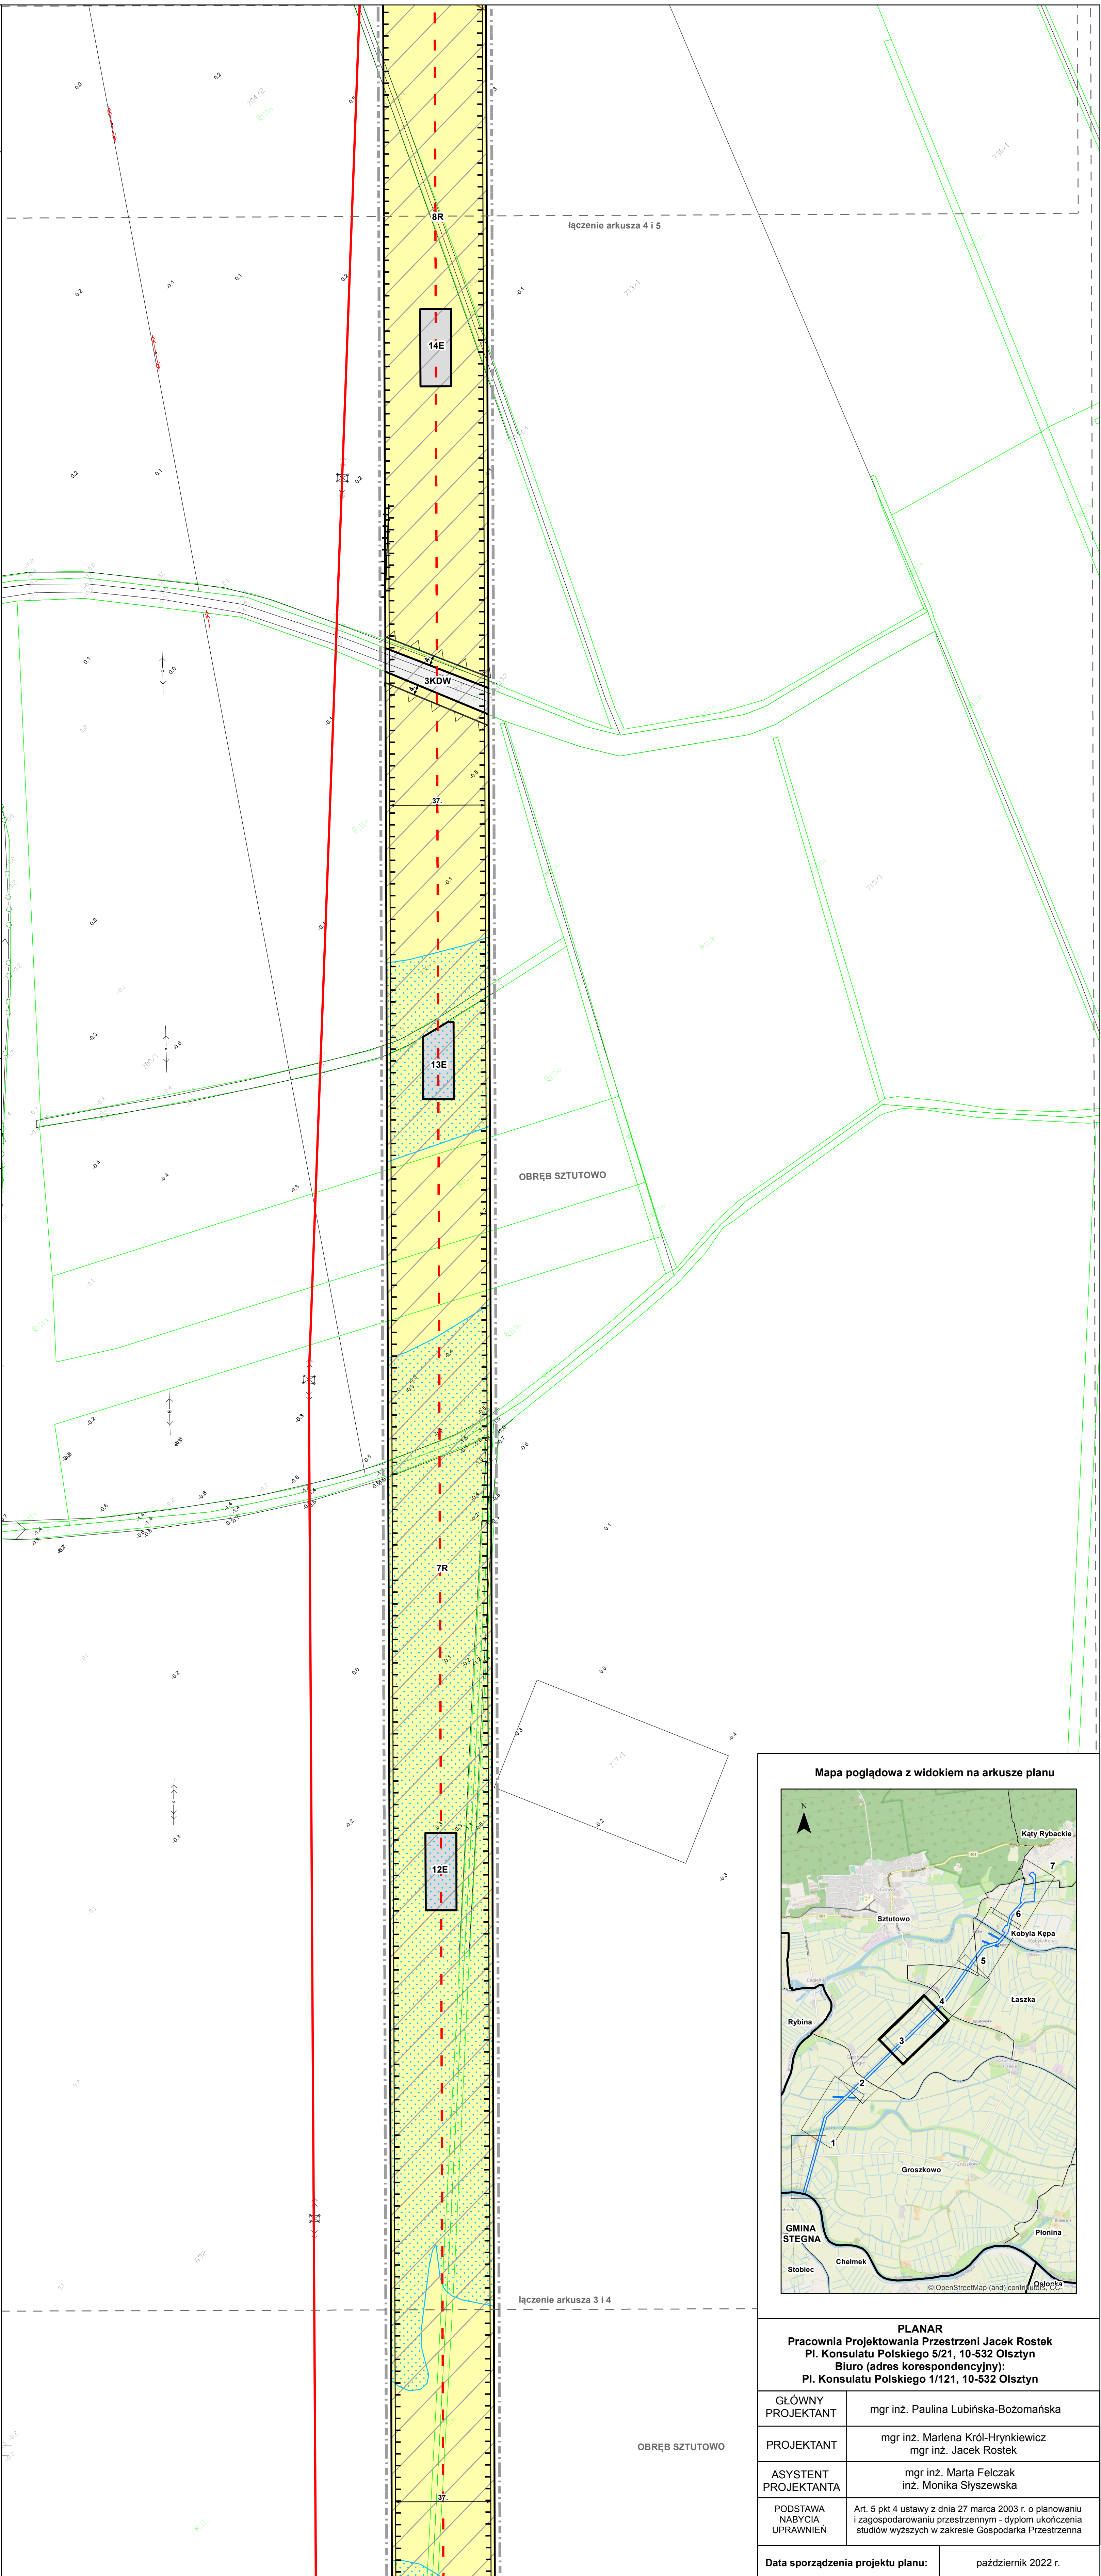

Mapa pogładowa z widokiem na arkusze planu

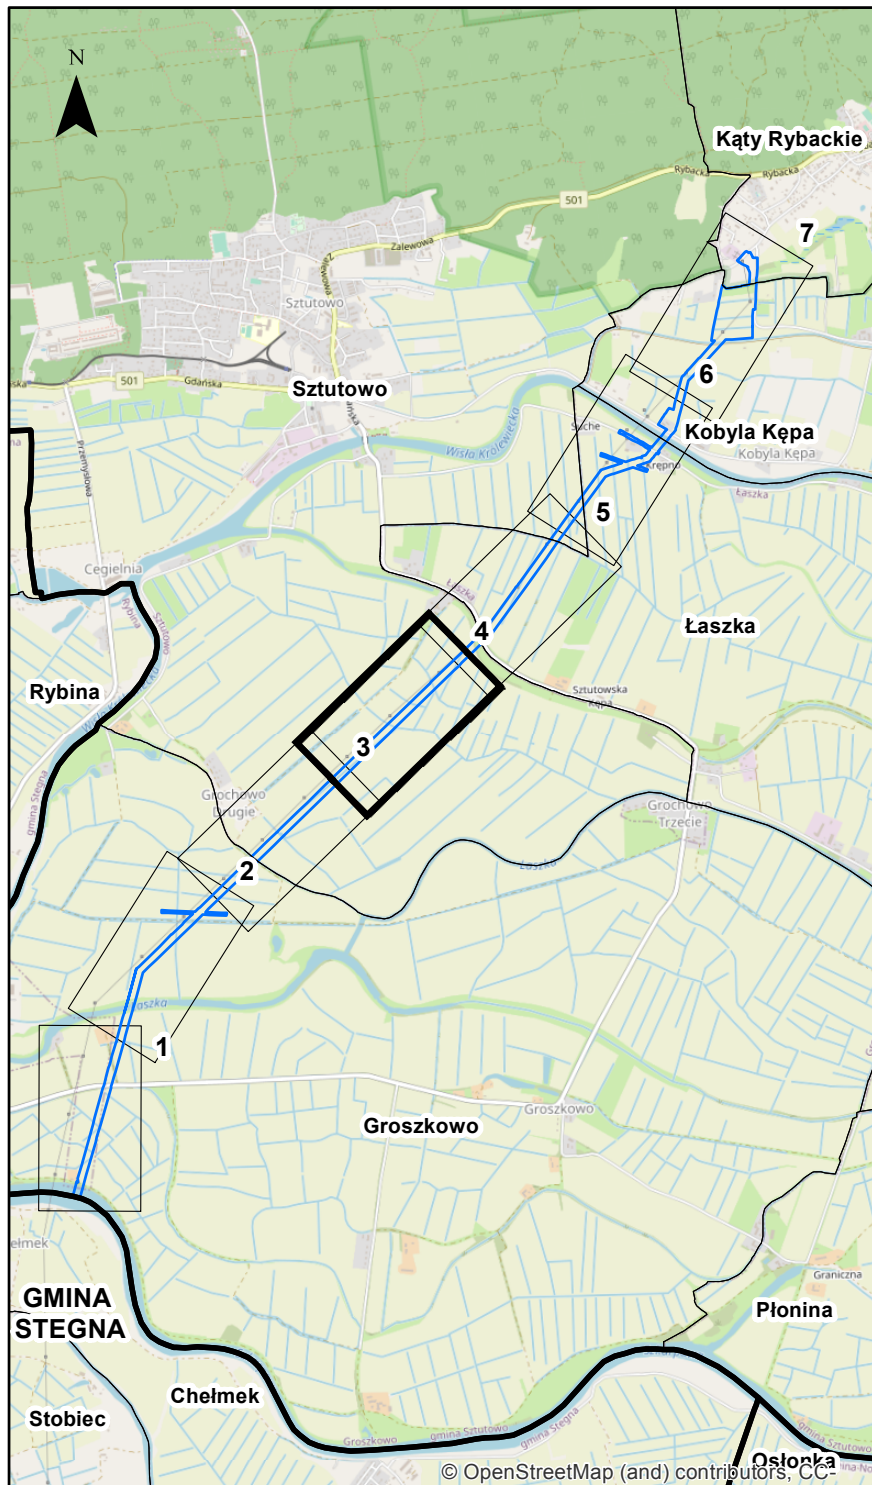

PLANAR

Pracownia Projektowania Przestrzeni Jacek Rostek
Pl. Konsulatu Polskiego 5/21, 10-532 Olsztyn
Biuro (adres korespondencyjny):
Pl. Konsulatu Polskiego 1/121, 10-532 Olsztyn

GLÓWNY PROJEKTANT	mgr inż. Paulina Lubińska-Bożomańska
PROJEKTANT	mgr inż. Mariena Król-Hryniewicz mgr inż. Jacek Rostek
ASYSTENT PROJEKTANTA	mgr inż. Marta Felczak inż. Monika Słyszewska
PODSTAWA NABYCIA UPRAWNIEN	Art. 5 pkt 4 ustawy z dnia 27 marca 2003 r. o planowaniu i zagospodarowaniu przestrzennym - dyplom ukończenia studiów wyższych w zakresie Gospodarka Przestrzenna

Data sporządzenia projektu planu: październik 2022 r.

ZAŁĄCZNIK NR 2A

Mapa struktur funkcjonalno-przestrzennych projektu miejscowego planu zagospodarowania przestrzennego w części obrębów geodezyjnych: Kąty Rybackie, Kobyla Kępa, Łaszka, Sztutowo, Groszkowo, gmina Sztutowo w skali liniowej

Arkusz nr 5 z 7

Kąty nachylenia sztraf w legendzie są zorientowane względem kierunku północy

OZNACZENIA OBOWIĄZUJĄCE

—+—+—+— Granica miejscowego planu

— Linie rozgraniczające tereny o różnym przeznaczeniu lub różnych zasadach zagospodarowania

△ △ Nieprzekraczalna linia zabudowy

Strefa ochrony funkcyjnej linii elektroenergetycznej 110 kV

Strefa ochrony funkcyjnej linii elektroenergetycznej 15 kV

Strefa ochrony funkcyjnej linii elektroenergetycznej 0,4 kV

8 Wymiar podany w metrach

Przeznaczenie terenu:

MNU - teren zabudowy mieszkaniowej jednorodzinnej i usługowej

RM - teren zabudowy zagrodowej w gospodarstwie rolnym, hodowlanym i ogrodniczym

R - teren rolniczy

ZP - teren zieleni urządzonej

WS - teren wody powierzchniowej śródlądowej

E - teren infrastruktury technicznej - elektroenergetyka

KDG - teren drogi publicznej klasy głównej

KDZ - teren drogi publicznej klasy zbiorczej

KDL - teren drogi publicznej klasy lokalnej

KDD - teren drogi publicznej klasy dojazdowej

KDW - teren drogi wewnętrznej

OZNACZENIA OBOWIĄZUJĄCE NA PODSTAWIE PRZEPISÓW ODREBNYCH

Park Krajobrazowy Mierzeja Wiślana

Otulina Parku Krajobrazowego Mierzeja Wiślana

Obszar Chronionego Krajobrazu Rzek Szarpawy i Tugi

Obszar Natura 2000 Zalew Wiślany i Mierzeja Wiślana (PLH280007)

Pas ochronny brzegu morskiego

Obszar szczególnego zagrożenia powodzią, na którym prawdopodobieństwo wystąpienia powodzi jest średnie i wynosi raz na 100 lat (Q=1%)

Obszar strefy ochronnej wału przeciwpowodziowego

Zagroda, w tym budynek mieszkalny połączony z budynkiem gospodarczym (Kobyla Kępa 3)

Aglomeracja Stegna

OZNACZENIA INFORMACYJNE

Granica administracyjna gminy Sztutowo

Granica administracyjna obrębu geodezyjnego

Granice arkuszy

Oś projektowanej linii elektroenergetycznej 110 kV

Oś istniejącej linii elektroenergetycznej 110 kV

Oś istniejącej linii elektroenergetycznej 15 kV

Oś istniejącej linii elektroenergetycznej 0,4 kV

Oznaczenie kierunku drogi

SKALA LINIOWA

0 5 10 20 30 40 50 m

POWIERZCHNIA OBSZARU OBJĘTEGO PLANEM OK. 32 HA

Wyrzys ze Studium uwarunkowań i kierunków zagospodarowania przestrzennego Gminy Sztutowo podjętego Uchwałą Nr XLIII/433/2022 Rady Gminy Sztutowo z dnia 13 września 2022 r.

Fragment legendy Studium

GRANICE I OBSZARY ADMINISTRACYJNE

—+—+—+— granica administracyjna gminy

—+—+—+— granica opracowania

—+—+—+— granice obrębów ewidencyjnych

—+—+—+— granice terenów zamkniętych

080500000 nazwy wsi obrębowych

PRZEWIDYWANY KIERUNEK ZMIAN W STRUKTURZE FUNKCJONALNO - PRZESTRZENNEJ I PRZEZNACZENIU TERENÓW (PRZEZNACZENIE DOMINUJĄCE ISTNIEJĄCE I PROJEKTOWANE)

WS wody śródlądowe

Rw grunty rolne klas I-III i pochodzenia organicznego

Rn grunty rolne pozostałe

ZN zieleni nieurządzonej

ZP parki

ZW zieleni krajobrazowo-ekologiczna (przywodna, międzywala)

MNU tereny zabudowy mieszkaniowo - usługowej

IT tereny urządzeń obsługi gminy oraz infrastruktury technicznej

PRZYRODA - FORMY OCHRONY ISTNIEJĄCE DO ZACHOWANIA I PLANOWANE INFORMACJE:

granice rezerwatu przyrody Kąty Rybackie

granice otuliny rezerwatu przyrody Kąty Rybackie

granice parku krajobrazowego Mierzeja Wiślana

granice otuliny parku krajobrazowego Mierzeja Wiślana

granice obszaru chronionego krajobrazu Rzeki Szarpawy i Tugi

granice obszarów Natura 2000:

Specjalny Obszar Ochrony Zalew Wiślany i Mierzeja Wiślana PLH280007

Obszar Specjalnej Ochrony Ptaków Zalew Wiślany PLB280010

USTALENIA:

pomnik przyrody

granice korytarza ekologicznego Nogat KPn - 10B

projektowane powiększenie parku krajobrazowego Mierzeja Wiślana

granice korytarza ekologicznego ponadregionalnego Nadzalewowo-mierzejowego

OCHRONA ŚRODOWISKA PRZYRODNICZEGO (OGRANICZENIA)

obszary szczególnego zagrożenia powodzią, na których prawdopodobieństwo wystąpienia powodzi jest średnie i wynosi raz na 100 lat (Q=1%)

obszary, na których prawdopodobieństwo wystąpienia powodzi jest niskie i wynosi raz na 500 lat (Q=0,2%)

KOMUNIKACJA ISTNIEJĄCA I PLANOWANA

drogi główne G

drogi zbiorcze Z

drogi lokalne L

drogi zbiorcze Z - projektowane

drogi lokalne L - projektowane

projektowane trasy turystyki kajakowej

INŻYNIERIA ISTNIEJĄCA I PLANOWANA

przepompownie ścieków

przepompownie odwadniające

ujęcia wód podziemnych

wały przeciwpowodziowe


granice pasa technicznego brzegu morskiego

granice pasa ochronnego brzegu morskiego

napowietrzna linia elektroenergetyczna wysokiego napięcia 110kV wraz ze strefą ograniczeń

projektowana napowietrzna linia elektroenergetyczna wysokiego napięcia 110kV wraz ze strefą ograniczeń

Główny Punkt Zasilający

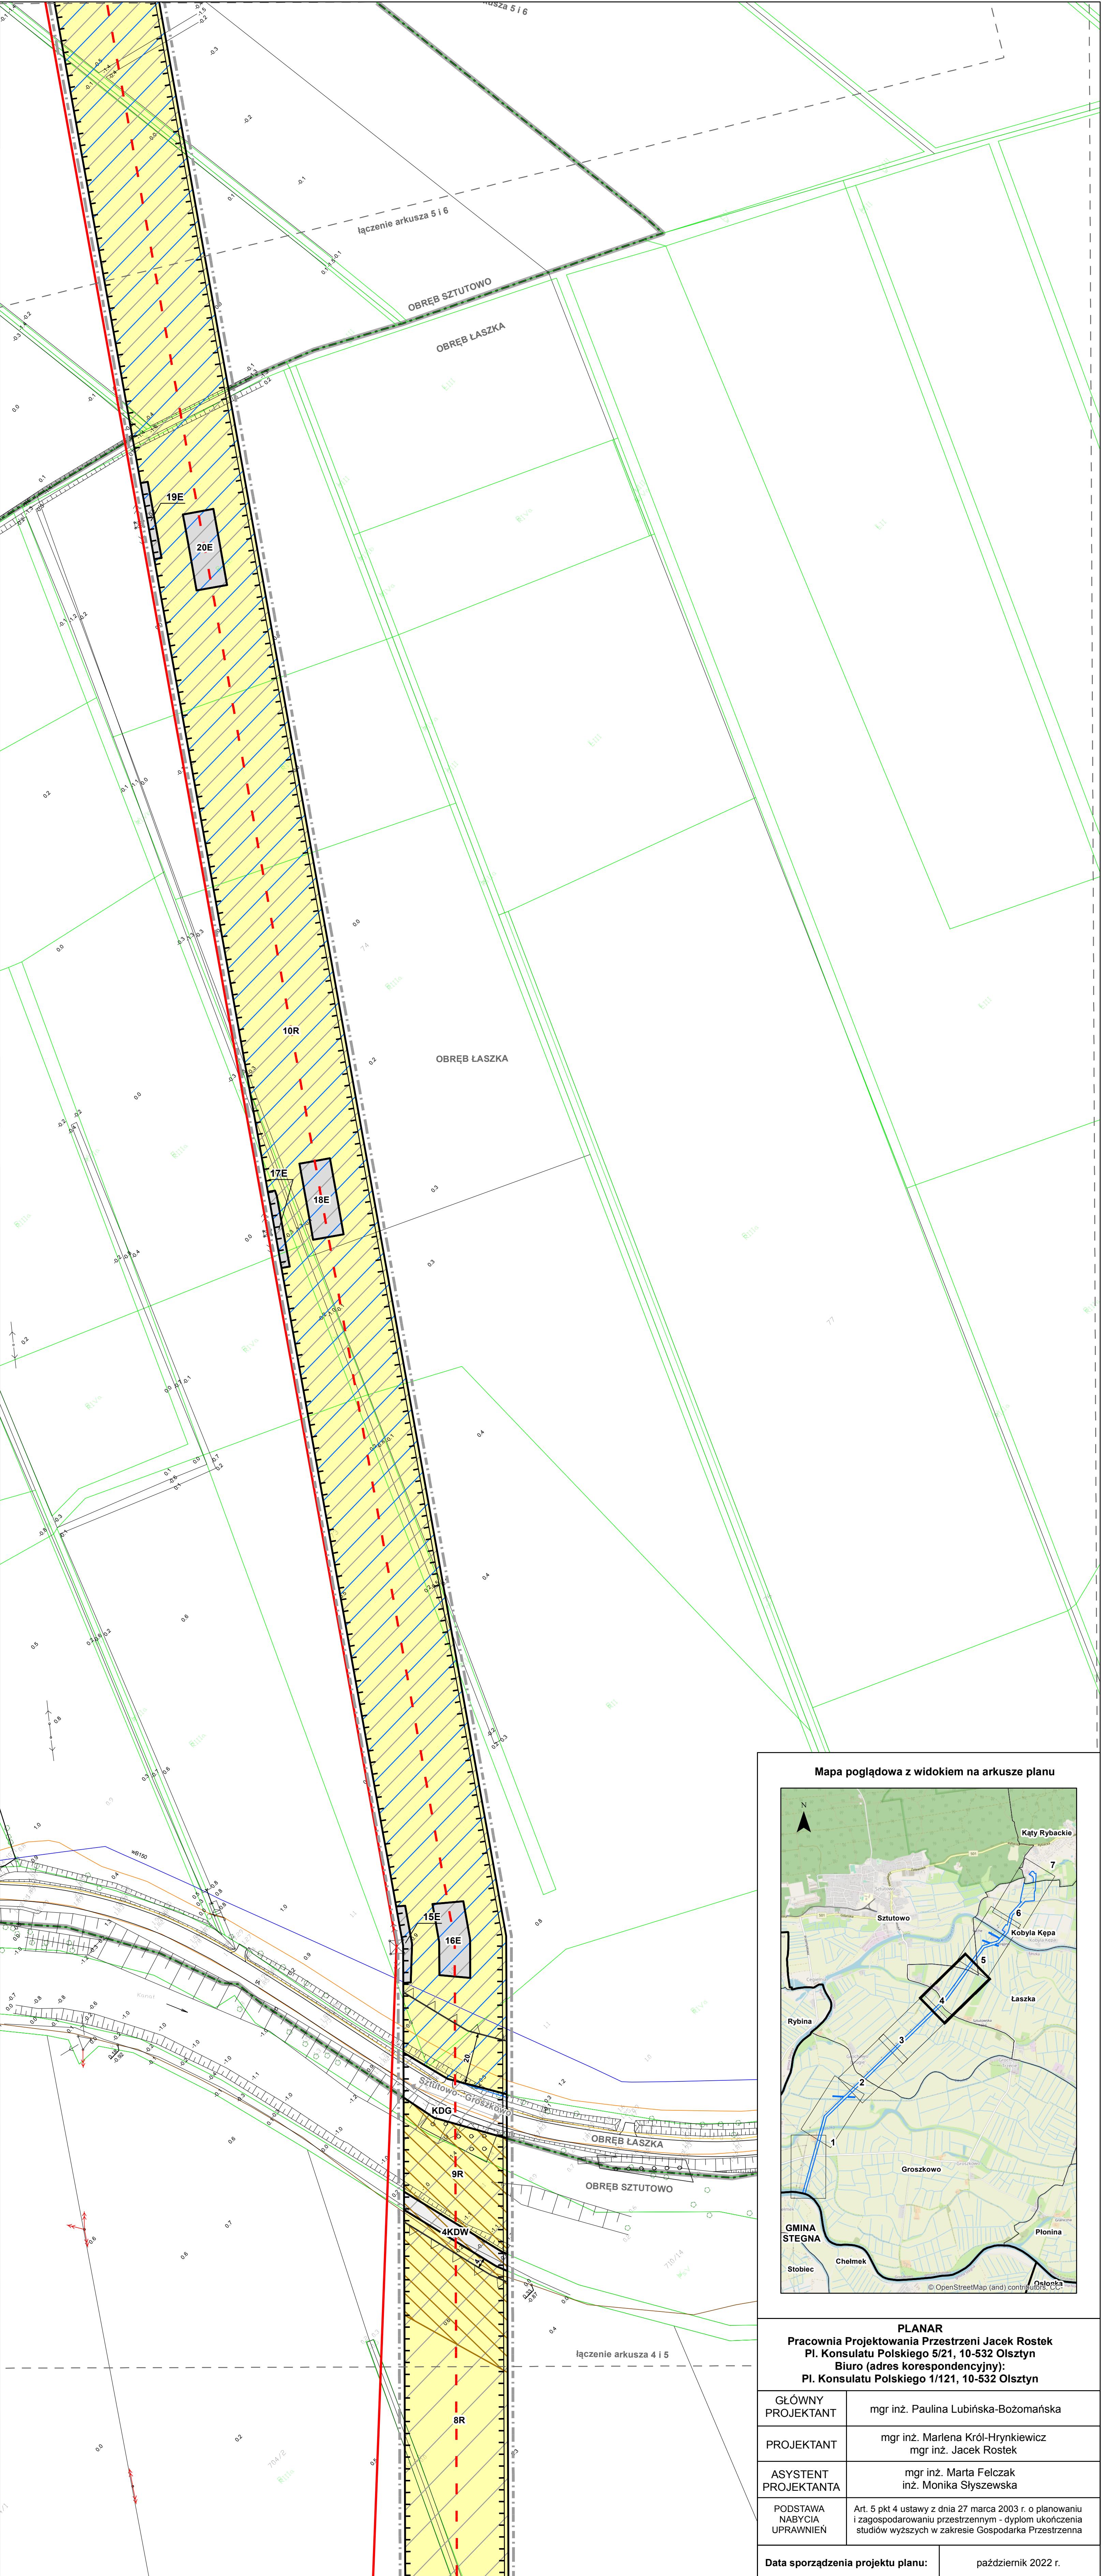

Mapa poglądowa z widokiem na arkusze planu

PLANAR
Pracownia Projektowania Przestrzeni Jacek Rostek
Pl. Konsulatu Polskiego 5/21, 10-532 Olsztyn
Biuro (adres korespondencyjny):
Pl. Konsulatu Polskiego 1/121, 10-532 Olsztyn

GLÓWNY PROJEKTANT	mgr inż. Paulina Lubińska-Bożomańska
PROJEKTANT	mgr inż. Mariela Król-Hryniewicz mgr inż. Jacek Rostek
ASYSTENT PROJEKTANTA	mgr inż. Marta Felczak inż. Monika Słyszewska
PODSTAWA NABYCIA UPRAWNIEN	Art. 5 pkt 4 ustawy z dnia 27 marca 2003 r. o planowaniu i zagospodarowaniu przestrzennym - dyplom ukończenia studiów wyższych w zakresie Gospodarka Przestrzenna
Data sporządzenia projektu planu:	październik 2022 r.

ZAŁĄCZNIK NR 2A

Mapa struktur funkcjonalno-przestrzennych projektu miejscowego planu zagospodarowania przestrzennego w części obrębów geodezyjnych: Kąty Rybackie, Kobyla Kępa, Łaszka, Sztutowo, Groszkowo, gmina Sztutowo w skali liniowej

Arkusz nr 6 z 7

Kąty nachylenia szrafur w legendzie są zorientowane względem kierunku północy

OZNACZENIA OBOWIAZUJĄCE

- Granica miejscowego planu
 - Linie rozgraniczające tereny o różnym przeznaczeniu lub różnych zasadach zagospodarowania
 - Nieprzekraczalna linia zabudowy
 - Strefa ochrony funkcyjnej linii elektroenergetycznej 110 kV
 - Strefa ochrony funkcyjnej linii elektroenergetycznej 15 kV
 - Strefa ochrony funkcyjnej linii elektroenergetycznej 0,4 kV
 - Wymiar podany w metrach
- Przeznaczenie terenu:**
- MNU - teren zabudowy mieszkaniowej jednorodzinnej i usługowej
 - RM - teren zabudowy zagrodowej w gospodarstwie rolnym, hodowlanym i ogrodniczym
 - R - teren rolniczy
 - ZP - teren zieleni urządzonej
 - WS - teren wody powierzchniowej śródlądowej
 - E - teren infrastruktury technicznej - elektroenergetyka
 - KDG - teren drogi publicznej klasy głównej
 - KDZ - teren drogi publicznej klasy zbiorczej
 - KDL - teren drogi publicznej klasy lokalnej
 - KDD - teren drogi publicznej klasy dojazdowej
 - KDW - teren drogi wewnętrznej

OZNACZENIA OBOWIAZUJĄCE NA PODSTAWIE PRZEPISÓW ODREBNYCH

- Park Krajobrazowy Mierzeja Wiślana
- Otulina Parku Krajobrazowego Mierzeja Wiślana
- Obszar Chronionego Krajobrazu Rzek Szkarpaży i Tugi
- Obszar Natura 2000 Zalew Wiślany i Mierzeja Wiślana (PLH280007)
- Pas ochronny brzegu morskiego
- Obszar szczególnego zagrożenia powodzią, na którym prawdopodobieństwo wystąpienia powodzi jest średnie i wynosi raz na 100 lat (Q=1%)
- Obszar strefy ochronnej wału przeciwpowodziowego
- Zagroda, w tym budynek mieszkalny połączony z budynkiem gospodarczym (Kobyla Kępa 3)
- Aglomeracja Stegna


OZNACZENIA INFORMACYJNE

- Granica administracyjna gminy Sztutowo
- Granica administracyjna obrębu geodezyjnego
- Granice arkuszy
- Oś projektowanej linii elektroenergetycznej 110 kV
- Oś istniejącej linii elektroenergetycznej 110 kV
- Oś istniejącej linii elektroenergetycznej 15 kV
- Oś istniejącej linii elektroenergetycznej 0,4 kV
- Oznaczenie cieku wodnego
- Oznaczenie kierunku drogi

SKALA LINIOWA


POWIERZCHNIA OBSZARU OBJĘTEGO PLANEM
OK. 32 HA

Wyrys ze Studium uwarunkowań i kierunków zagospodarowania przestrzennego Gminy Sztutowo podjętego Uchwałą Nr XLIII/433/2022 Rady Gminy Sztutowo z dnia 13 września 2022 r.

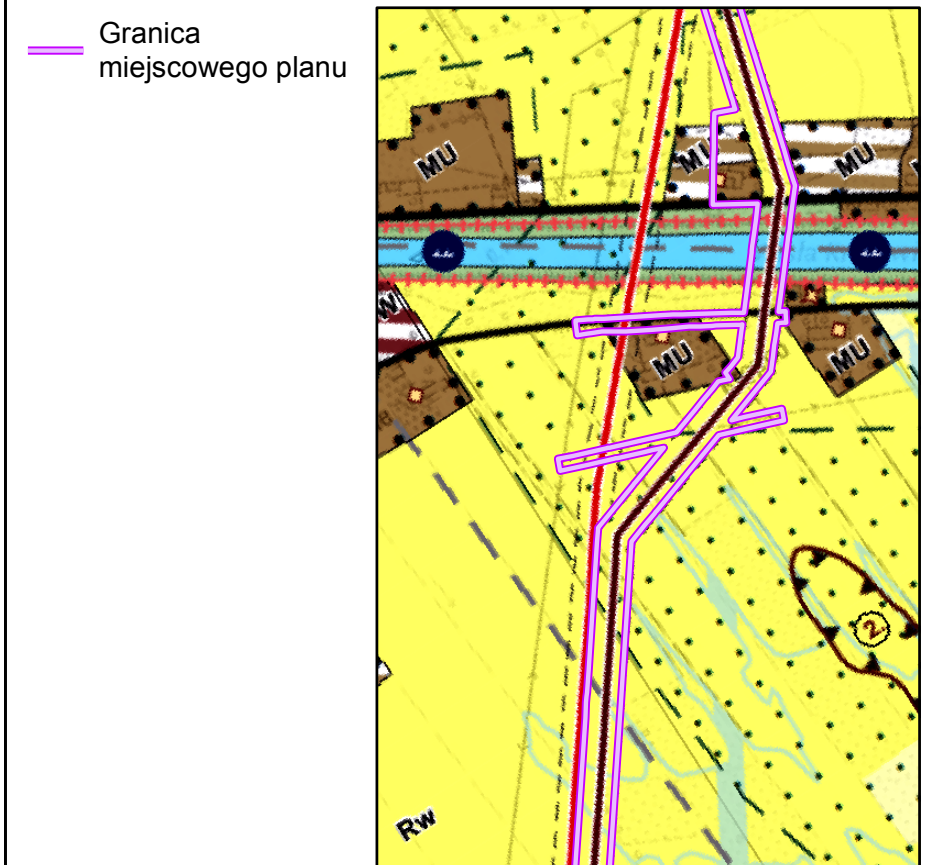


Fragment legendy Studium

- GRANICE I OBSZARY ADMINISTRACYJNE**
- granica administracyjna gminy
 - granica opracowania
 - granice obrębów ewidencyjnych
 - granice terenów zamkniętych
- PRZEWIDYWANY KIERUNEK ZMIAN W STRUKTURZE FUNKCJONALNO - PRZESTRZENNEJ I PRZEZNACZENIU TERENÓW (PRZEZNACZENIE DOMINUJĄCE ISTNIEJĄCE I PROJEKTOWANE)**
- WS wody śródlądowe
 - Rw grunty rolne klas I-III i pochodzenia organicznego
 - Rn grunty rolne pozostałe
 - ZN zieleni nieurządzona
 - ZP parki
 - ZW zieleni krajobrazowo-ekologiczna (przywodna, międzywala)
 - MNU tereny zabudowy mieszkaniowo - usługowej
 - IT tereny urządzeń obsługi gminy oraz infrastruktury technicznej
- PRZYRODA - FORMY OCHRONY ISTNIEJĄCE DO ZACHOWANIA I PLANOWANE INFORMACJE:**
- granice rezerwatu przyrody Kąty Rybackie
 - granice otuliny rezerwatu przyrody Kąty Rybackie
 - granice parku krajobrazowego Mierzeja Wiślana
 - granice otuliny parku krajobrazowego Mierzeja Wiślana
 - granice obszaru chronionego krajobrazu Rzeki Szkarpaży i Tugi
- granice obszarów Natura 2000:**
- Specjalny Obszar Ochrony Zalew Wiślany i Mierzeja Wiślana PLH280007
 - Obszar Specjalnej Ochrony Ptaków Zalew Wiślany PLB280010
- USTALENIA:**
- pomnik przyrody
 - granice korytarza ekologicznego Nogat KPn - 10B
 - projektowane powiększenie parku krajobrazowego Mierzeja Wiślana
 - granice korytarza ekologicznego ponadregionalnego Nadzalewowo-mierzejowego
- OCHRONA ŚRODOWISKA PRZYRODNICZEGO (OGRANICZENIA)**
- obszary szczególnego zagrożenia powodzią, na których prawdopodobieństwo wystąpienia powodzi jest średnie i wynosi raz na 100 lat (Q=1%)
 - obszary, na których prawdopodobieństwo wystąpienia powodzi jest niskie i wynosi raz na 500 lat (Q=0,2%)
- KOMUNIKACJA ISTNIEJĄCA I PLANOWANA**
- drogi główne G
 - drogi zbiorcze Z
 - drogi lokalne L
 - drogi zbiorcze Z - projektowane
 - drogi lokalne L - projektowane
 - projektowane trasy turystyki kajakowej
- INŻYNIERIA ISTNIEJĄCA I PLANOWANA**
- przepompownie ścieków
 - przepompownie odwadniające
 - ujęcia wód podziemnych
 - wały przeciwpowodziowe
 - granice pasa technicznego brzegu morskiego
 - granice pasa ochronnego brzegu morskiego
 - napowietrzna linia elektroenergetyczna wysokiego napięcia 110kV wraz ze strefą ograniczeń
 - projektowana napowietrzna linia elektroenergetyczna wysokiego napięcia 110kV wraz ze strefą ograniczeń
 - Główny Punkt Zasilający

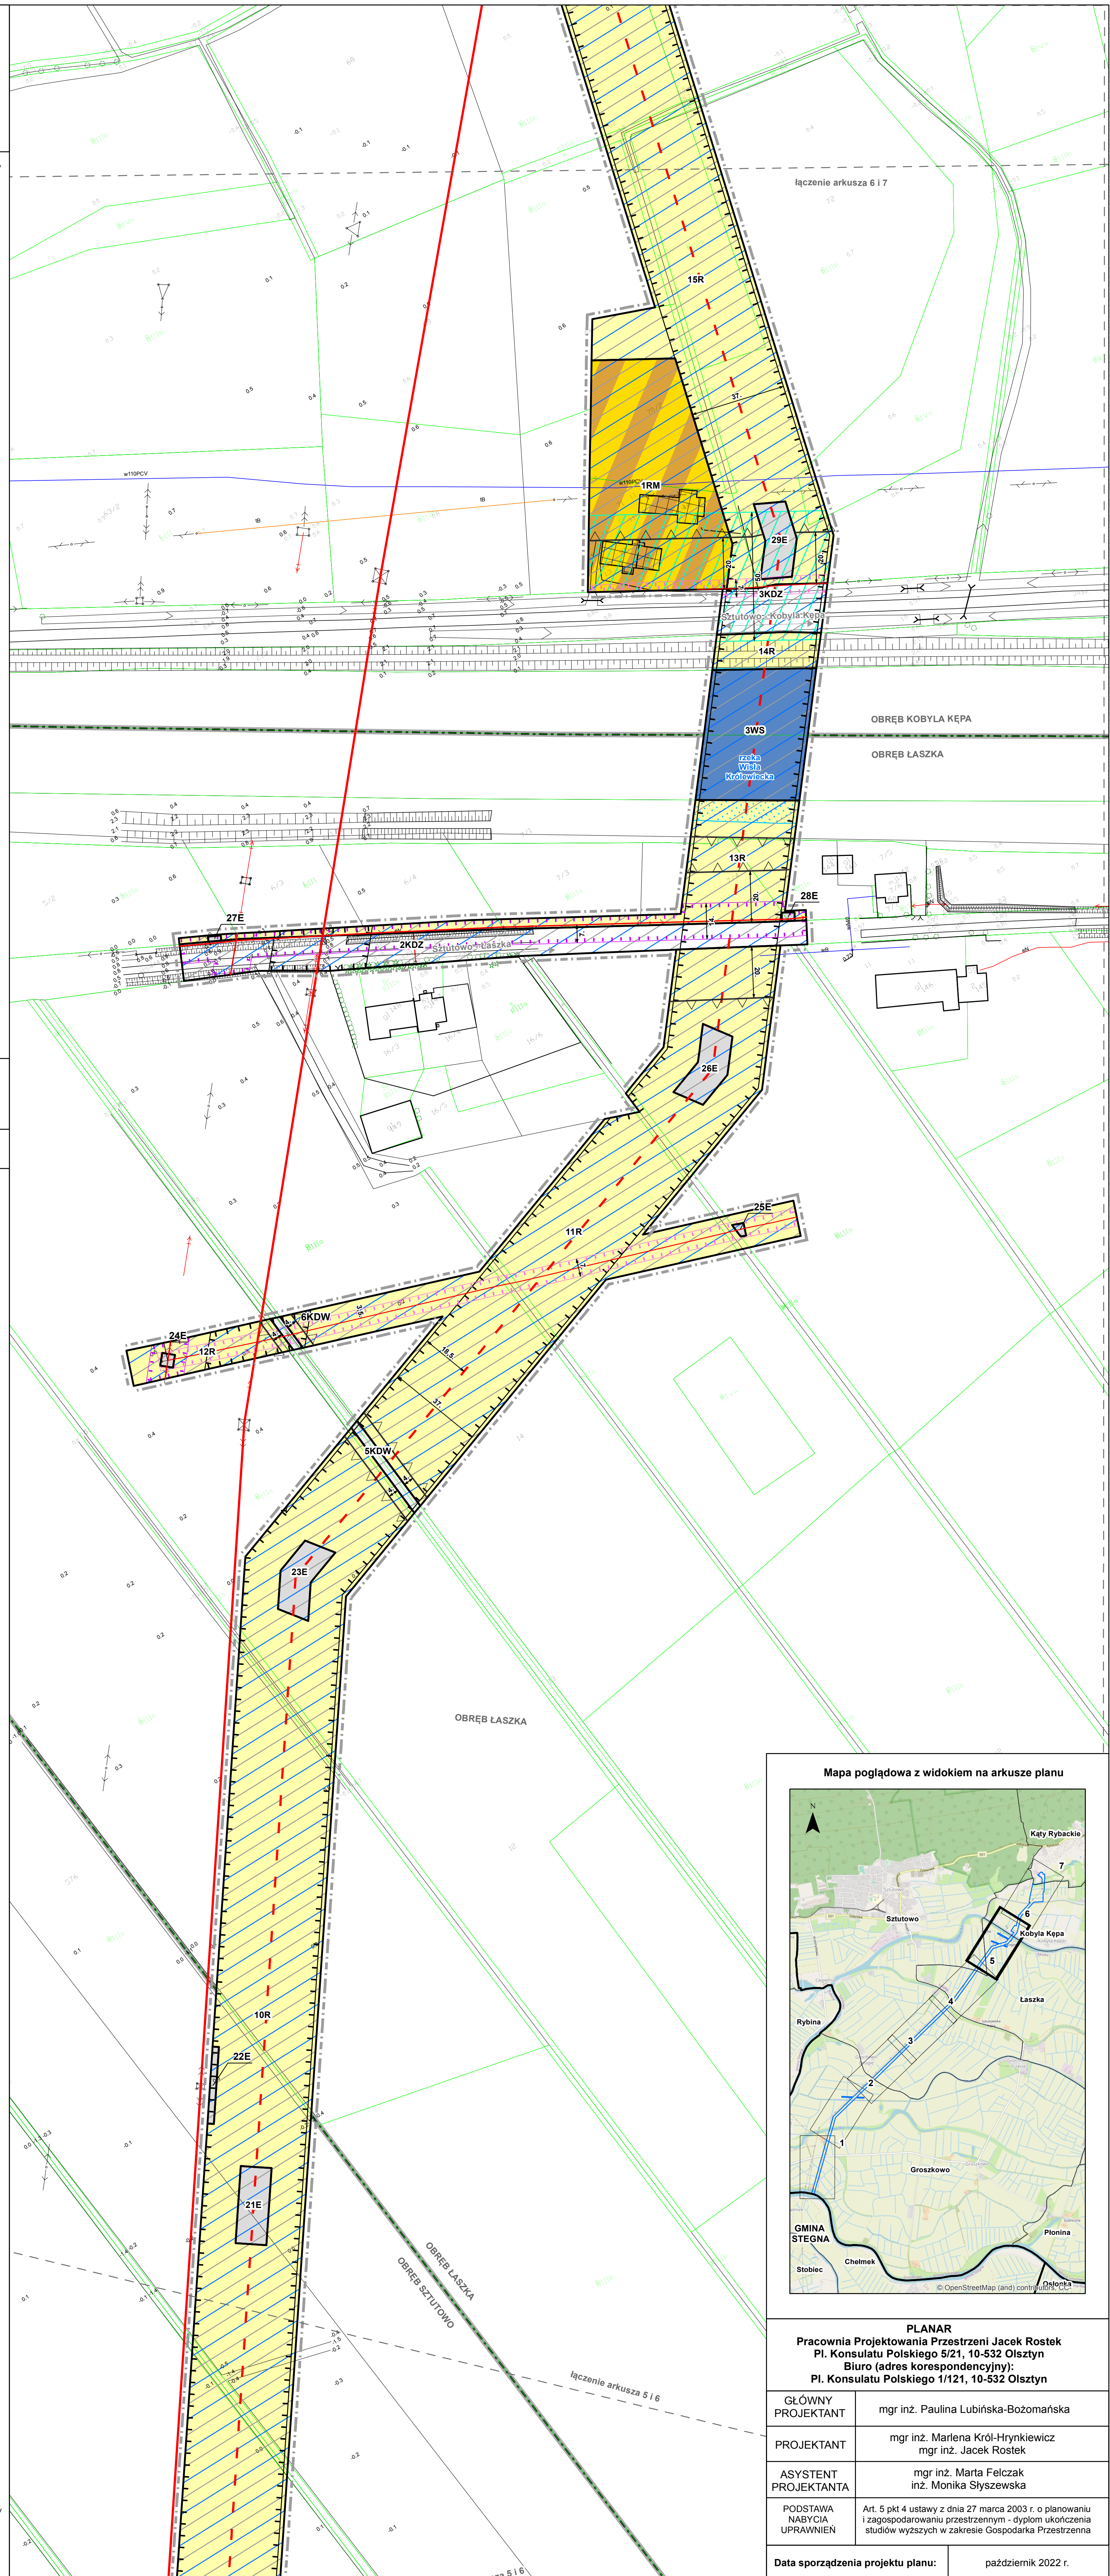

Mapa poglądowa z widokiem na arkusze planu

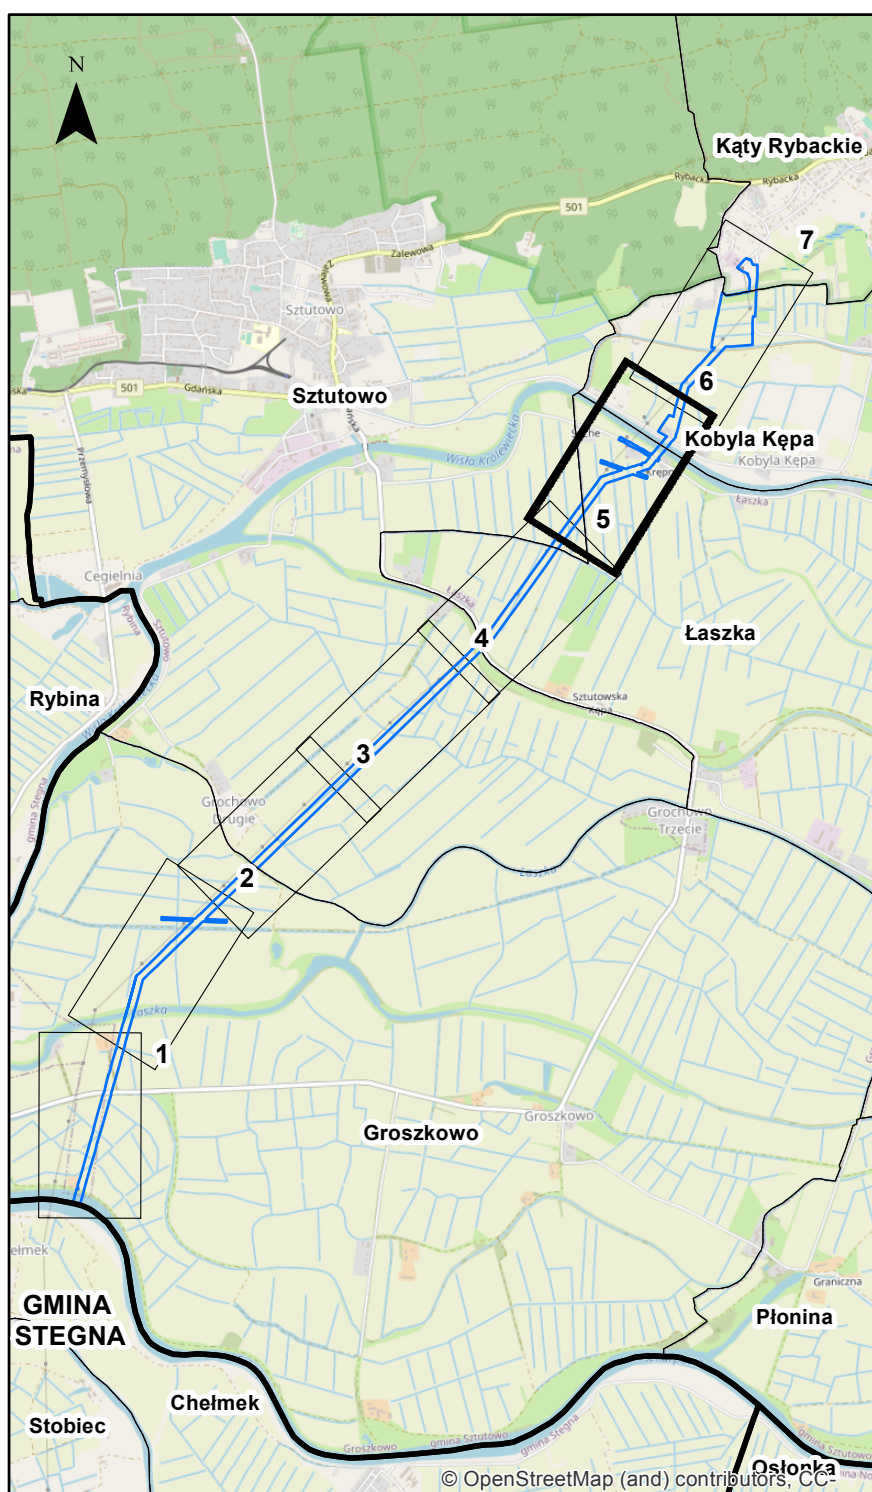

PLANAR Pracownia Projektowania Przestrzeni Jacek Rostek Pl. Konsulatu Polskiego 5/21, 10-532 Olsztyn Biuro (adres korespondencyjny): Pl. Konsulatu Polskiego 1/121, 10-532 Olsztyn	
GLÓWNY PROJEKTANT	mgr inż. Paulina Lubińska-Bożomańska
PROJEKTANT	mgr inż. Mariena Król-Hryniewicz mgr inż. Jacek Rostek
ASYSTENT PROJEKTANTA	mgr inż. Marta Felczak inż. Monika Słyszewska
PODSTAWA NABYCIA UPRAWNIEN	Art. 5 pkt 4 ustawy z dnia 27 marca 2003 r. o planowaniu i zagospodarowaniu przestrzennym - dyplom ukończenia studiów wyższych w zakresie Gospodarka Przestrzenna
Data sporządzenia projektu planu:	październik 2022 r.

ZAŁĄCZNIK NR 2A

Mapa struktur funkcjonalno-przestrzennych projektu miejscowego planu zagospodarowania przestrzennego w części obrębów geodezyjnych: Kąty Rybackie, Kobyla Kępa, Łaszka, Sztutowo, Groszkowo, gmina Sztutowo w skali liniowej

Arkusz nr 7 z 7

Kąty nachylenia szrafur w legendzie są zorientowane względem kierunku północy

OZNACZENIA OBOWIAZUJĄCE

- Granica miejscowego planu
- Linie rozgraniczające tereny o różnym przeznaczeniu lub różnych zasadach zagospodarowania
- Nieprzekraczalna linia zabudowy
- Strefa ochrony funkcyjnej linii elektroenergetycznej 110 kV
- Strefa ochrony funkcyjnej linii elektroenergetycznej 15 kV
- Strefa ochrony funkcyjnej linii elektroenergetycznej 0,4 kV
- Wymiar podany w metrach

Przeznaczenie terenu:

- MNU - teren zabudowy mieszkaniowej jednorodzinnej i usługowej
- RM - teren zabudowy zagrodowej w gospodarstwie rolnym, hodowlanym i ogrodniczym
- R - teren rolniczy
- ZP - teren zieleni urządzonej
- WS - teren wody powierzchniowej śródlądowej
- E - teren infrastruktury technicznej - elektroenergetyka
- KDG - teren drogi publicznej klasy głównej
- KDZ - teren drogi publicznej klasy zbiorczej
- KDL - teren drogi publicznej klasy lokalnej
- KDD - teren drogi publicznej klasy dojazdowej
- KDW - teren drogi wewnętrznej

OZNACZENIA OBOWIAZUJĄCE NA PODSTAWIE PRZEPISÓW ODREBNYCH

- Park Krajobrazowy Mierzeja Wiślana
- Otulina Parku Krajobrazowego Mierzeja Wiślana
- Obszar Chronionego Krajobrazu Rzek Szkarpawy i Tugi
- Obszar Natura 2000 Zalew Wiślany i Mierzeja Wiślana (PLH280007)
- Pas ochronny brzegu morskiego
- Obszar szczególnego zagrożenia powodzią, na którym prawdopodobieństwo wystąpienia powodzi jest średnie i wynosi raz na 100 lat (Q=1%)
- Obszar strefy ochronnej wału przeciwpowodziowego
- Zagroda, w tym budynek mieszkalny połączony z budynkiem gospodarczym (Kobyla Kępa 3)
- Aglomeracja Stegna

OZNACZENIA INFORMACYJNE


- Granica administracyjna gminy Sztutowo
- Granica administracyjna obrębu geodezyjnego
- Granice arkuszy
- Oś projektowanej linii elektroenergetycznej 110 kV
- Oś istniejącej linii elektroenergetycznej 110 kV
- Oś istniejącej linii elektroenergetycznej 15 kV
- Oś istniejącej linii elektroenergetycznej 0,4 kV
- Oznaczenie cieku wodnego
- Oznaczenie kierunku drogi

SKALA LINIOWA

POWIERZCHNIA OBSZARU OBJĘTEGO PLANEM
OK. 32 HA

Wyrz ze Studium uwarunkowań i kierunków zagospodarowania przestrzennego Gminy Sztutowo podjętego Uchwałą Nr XLIII/433/2022 Rady Gminy Sztutowo z dnia 13 września 2022 r.

Granica miejscowego planu

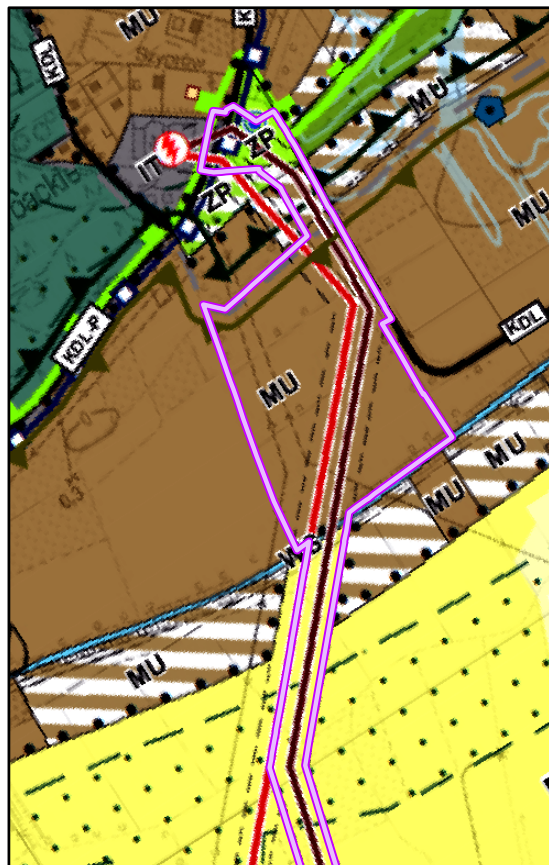

Fragment legendy Studium

GRANICE I OBSZARY ADMINISTRACYJNE

- granica administracyjna gminy
- granica opracowania
- granice obrębów ewidencyjnych
- granice terenów zamkniętych
- nazwy wsi obrębów

PRZEWIDYWANY KIERUNEK ZMIAN W STRUKTURZE FUNKCJONALNO - PRZESTRZENNEJ I PRZEZNACZENIU TERENÓW (PRZEZNACZENIE DOMINUJĄCE ISTNIEJĄCE I PROJEKTOWANE)

- Wody śródlądowe
- grunty rolne klas I-III i pochodzenia organicznego
- grunty rolne pozostałe
- zieleni nieurządzona
- parki
- zieleni krajobrazowo-ekologiczna (przyrodna, międzywala)
- tereny zabudowy mieszkaniowo - usługowej
- tereny urządzeń obsługi gminy oraz infrastruktury technicznej

PRZYRODA - FORMY OCHRONY ISTNIEJĄCE DO ZACHOWANIA I PLANOWANE INFORMACJE:

- granice rezerwatu przyrody Kąty Rybackie
- granice otuliny rezerwatu przyrody Kąty Rybackie
- granice parku krajobrazowego Mierzeja Wiślana
- granice otuliny parku krajobrazowego Mierzeja Wiślana
- granice obszaru chronionego krajobrazu Rzeki Szkarpawy i Tugi
- granice obszarów Natura 2000:

- Specjalny Obszar Ochrony Zalew Wiślany i Mierzeja Wiślana PLH280007
- Obszar Specjalnej Ochrony Ptaków Zalew Wiślany PLB280010

USTALENIA:

- pomnik przyrody
- granice korytarza ekologicznego Nogat KPn - 10B
- projektowane powiększenie parku krajobrazowego Mierzeja Wiślana
- granice korytarza ekologicznego ponadregionalnego Nadzalewowo-mierzejowego

OCHRONA ŚRODOWISKA PRZYRODNICZEGO (OGRANICZENIA)

- obszary szczególnego zagrożenia powodzią, na których prawdopodobieństwo wystąpienia powodzi jest średnie i wynosi raz na 100 lat (Q=1%)
- obszary, na których prawdopodobieństwo wystąpienia powodzi jest niskie i wynosi raz na 500 lat (Q=0,2%)

KOMUNIKACJA ISTNIEJĄCA I PLANOWANA


- drogi główne G
- drogi zbiorcze Z
- drogi lokalne L
- drogi zbiorcze Z - projektowane
- drogi lokalne L - projektowane
- projektowane trasy turystyki kajakowej

INŻYNERIA ISTNIEJĄCA I PLANOWANA

- przepompownię ścieków
- przepompownię odwadniającą
- ujęcia wód podziemnych
- wały przeciwpowodziowe
- granice pasa technicznego brzegu morskiego
- granice pasa ochronnego brzegu morskiego
- napowietrzna linia elektroenergetyczna wysokiego napięcia 110kV wraz ze strefą ograniczeń
- projektowana napowietrzna linia elektroenergetyczna wysokiego napięcia 110kV wraz ze strefą ograniczeń
- Główny Punkt Zasilający



Mapa poglądowa z widokiem na arkusze planu

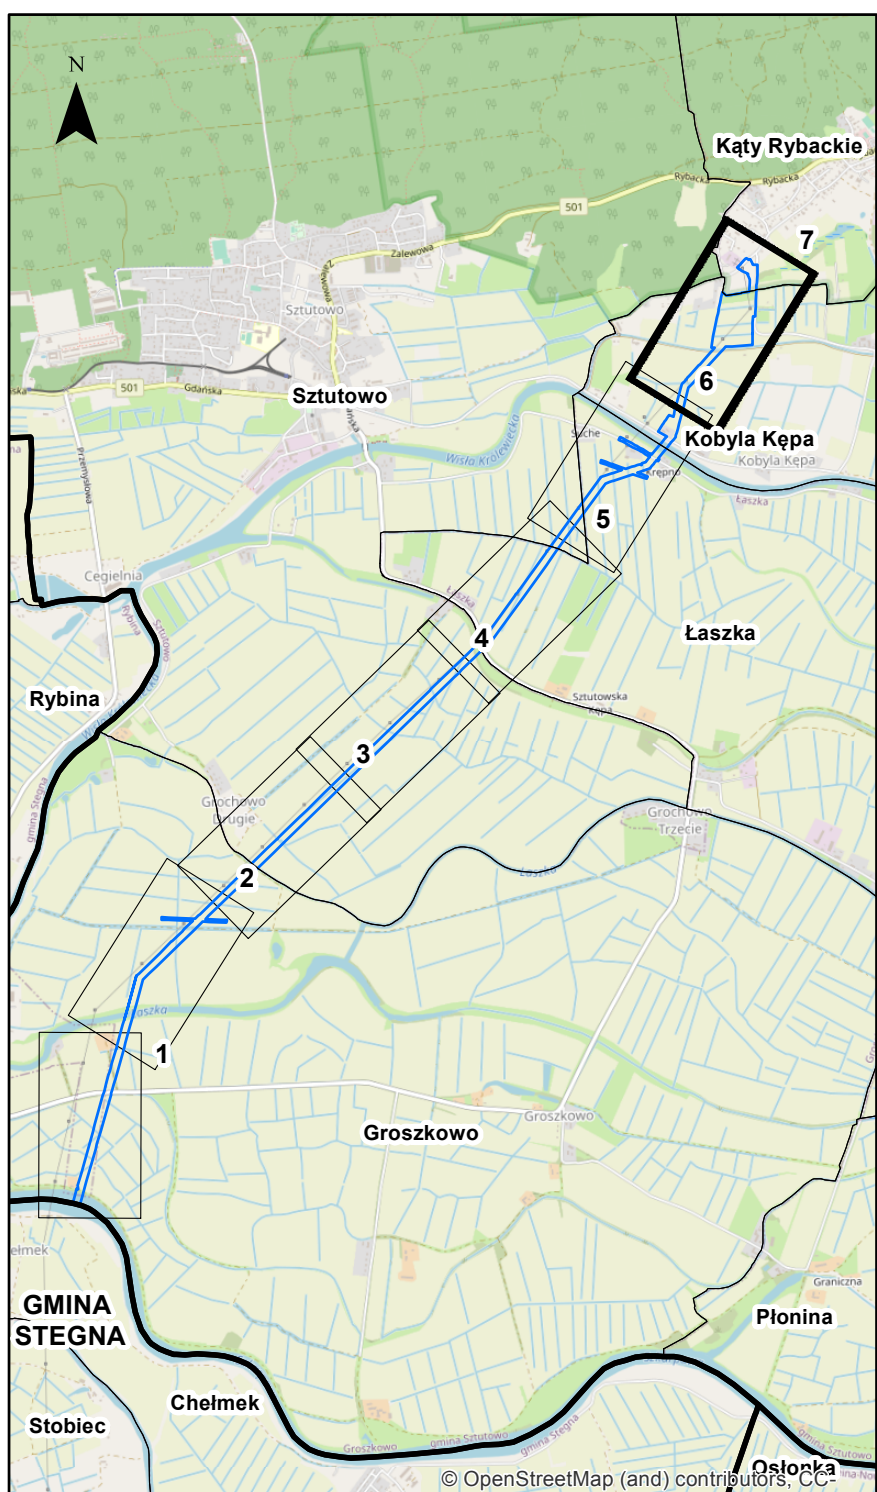

PLANAR Pracownia Projektowania Przestrzeni Jacek Rostek Pl. Konsulatu Polskiego 5/21, 10-532 Olsztyn Biuro (adres korespondencyjny): Pl. Konsulatu Polskiego 1/121, 10-532 Olsztyn	
GŁÓWNY PROJEKTANT	mgr inż. Paulina Lubińska-Bożomańska
PROJEKTANT	mgr inż. Mariela Król-Hryniewicz mgr inż. Jacek Rostek
ASYSTENT PROJEKTANTA	mgr inż. Marta Felczak inż. Monika Słyszewska
PODSTAWA NABYCIA UPRAWNIEN	Art. 5 pkt 4 ustawy z dnia 27 marca 2003 r. o planowaniu i zagospodarowaniu przestrzennym - dyplom ukończenia studiów wyższych w zakresie Gospodarka Przestrzenna
Data sporządzenia projektu planu:	październik 2022 r.