

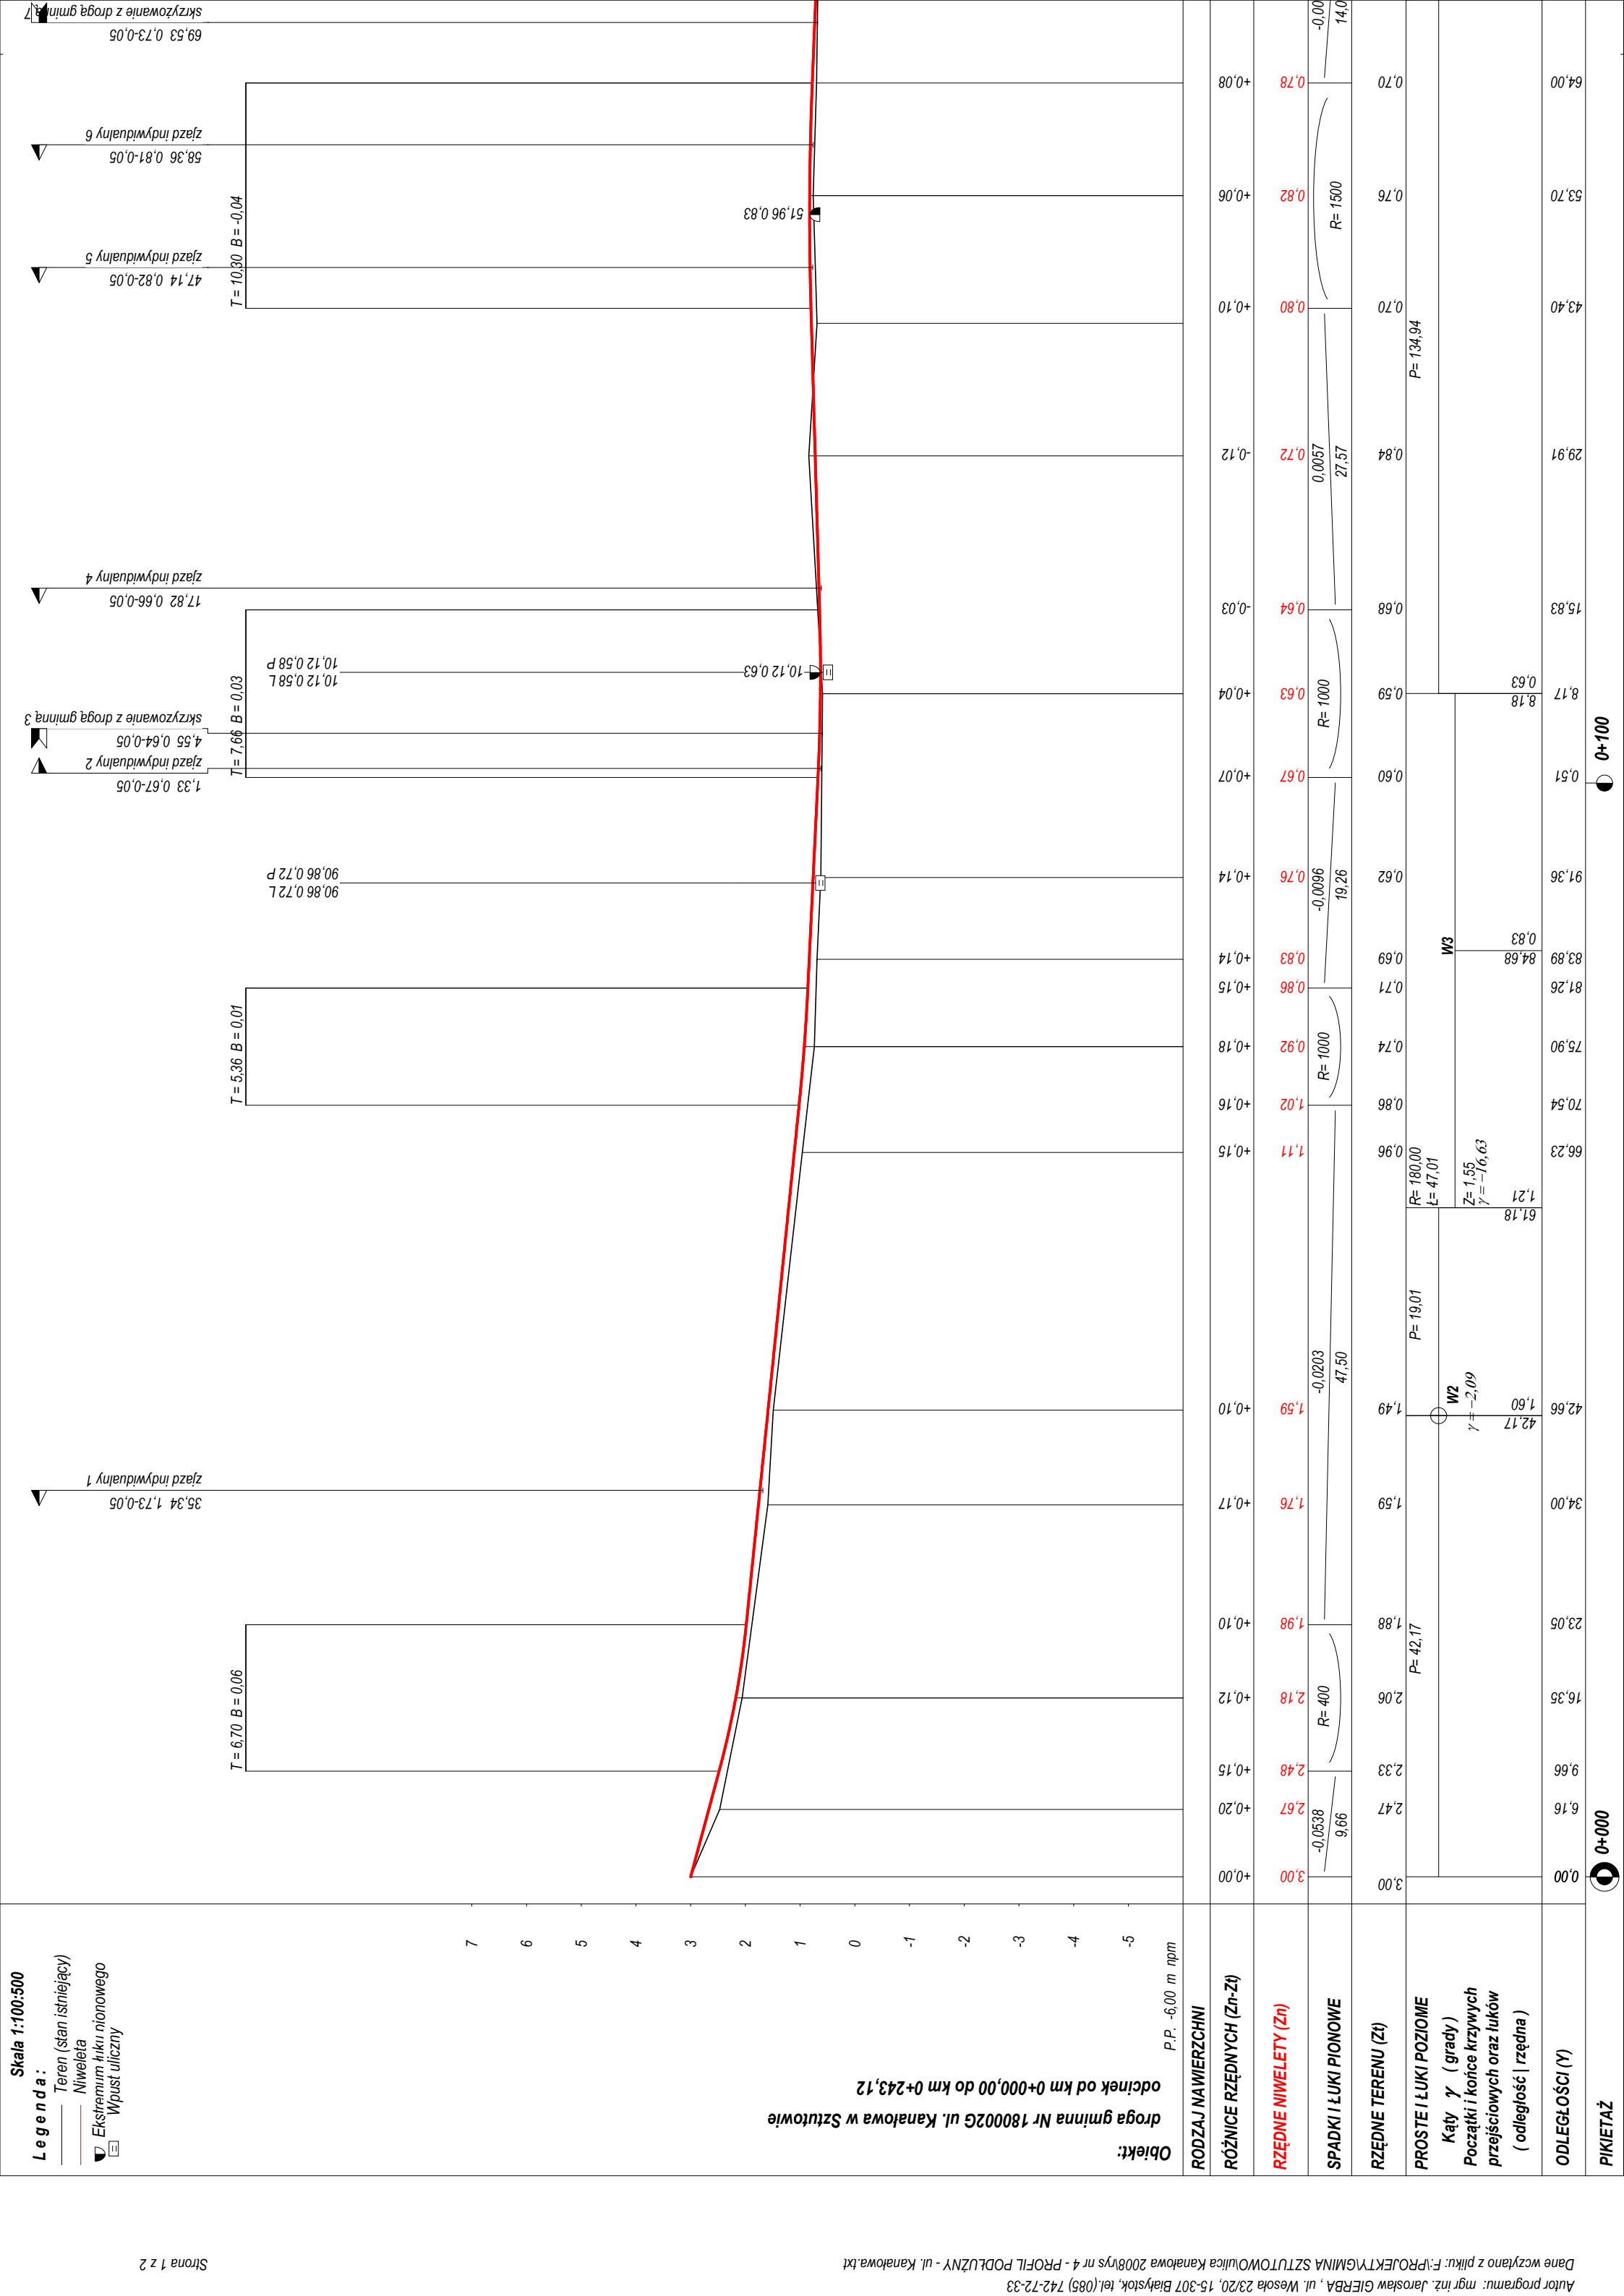


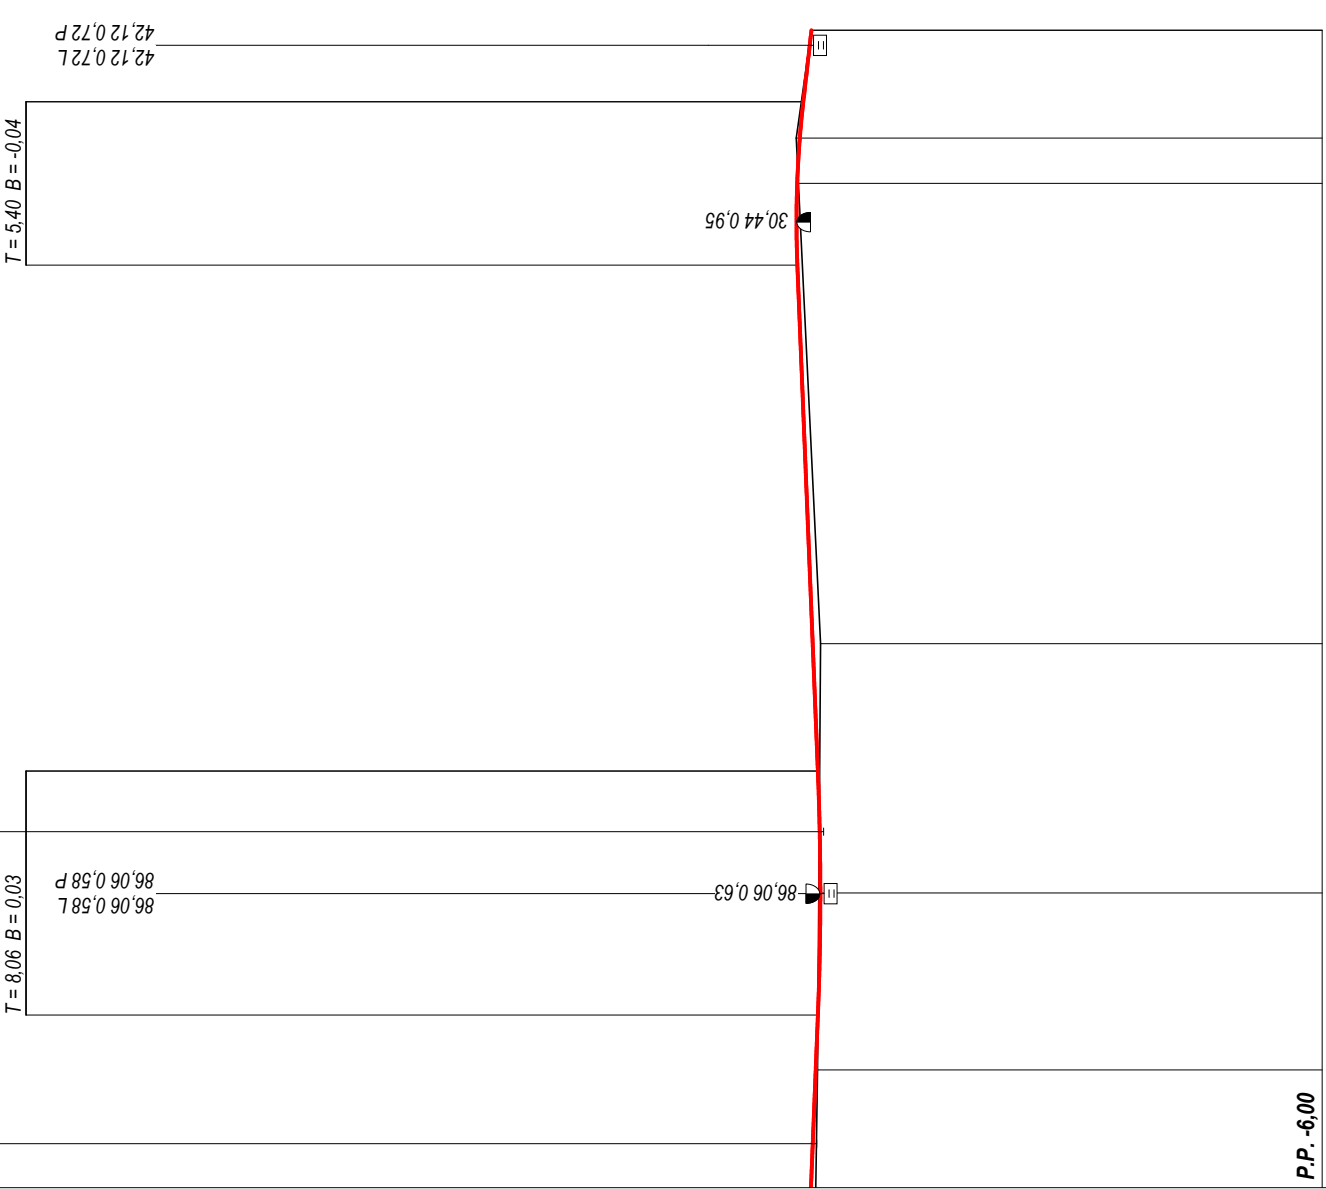

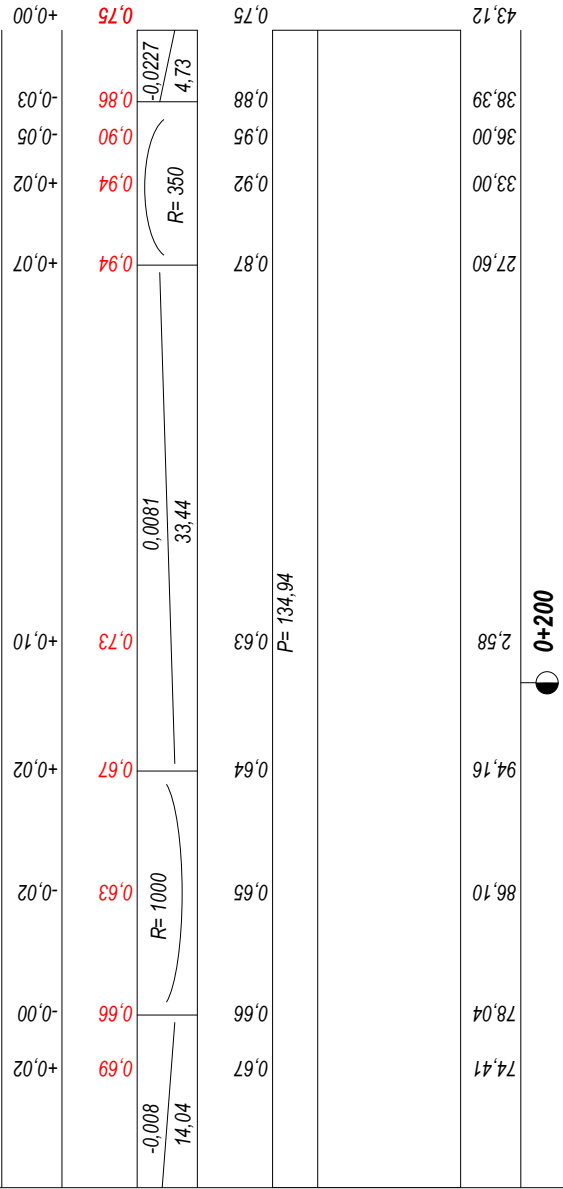

PROJEKT PRZEBUDOWY CIĄGU PIESZO-JEZDNEGO ULICY KANAŁOWEJ W SZTUTOWIE			
Wykonawca	Biuro Inwestycyjne Projektowanie i Nadzory inż. Wincenty Kulbacki, 82-300 Elbląg, ul. Jana III Sobieskiego 25, tel. (055) 235-71-78		
Inwestor	Gmina Sztutowo ul. Gdańska 55, 82-110 Sztutowo		
Obiekt	droga gminna Nr 180002G ul. Kanakowa w Sztutowie odcinek od km 0+000,00 do km 0+243,12		
Nazwa rysunku	Przekrój podłużny		
Opracował	inż. Grzegorz WALCZAK		
Projektował	inż. Wincenty KULBACKI	156/01/OL	
Sprawdził	inż. Zbigniew Kuśmierz	154/01/OL	
Załączników			
Skala 1:100:500			
Data 08.10.2008 r.			