


Powiat Ostrowski
Gmina Szulbark
Obręb Janów
Wzrost mapy
Skala 1:5000

Nazwa organu prowadzącego	STAROSTA OSTROWSKI
Instytucyjny zasób geodezyjny i kartograficzny	
Identyfikator ewidencyjny	P.1416.1967.94
Materiał zasobu	mapa ewidencyjna
Nazwa materiału zasobu	
Data wykonania kopii materiału zasobu	14.12.2021
Imię, nazwisko i podpis osoby reprezentującej organ	

Starosta Ostrowski
Inspektor w Ośrodku Dokumentacji
Geodezyjnej i Kartograficznej

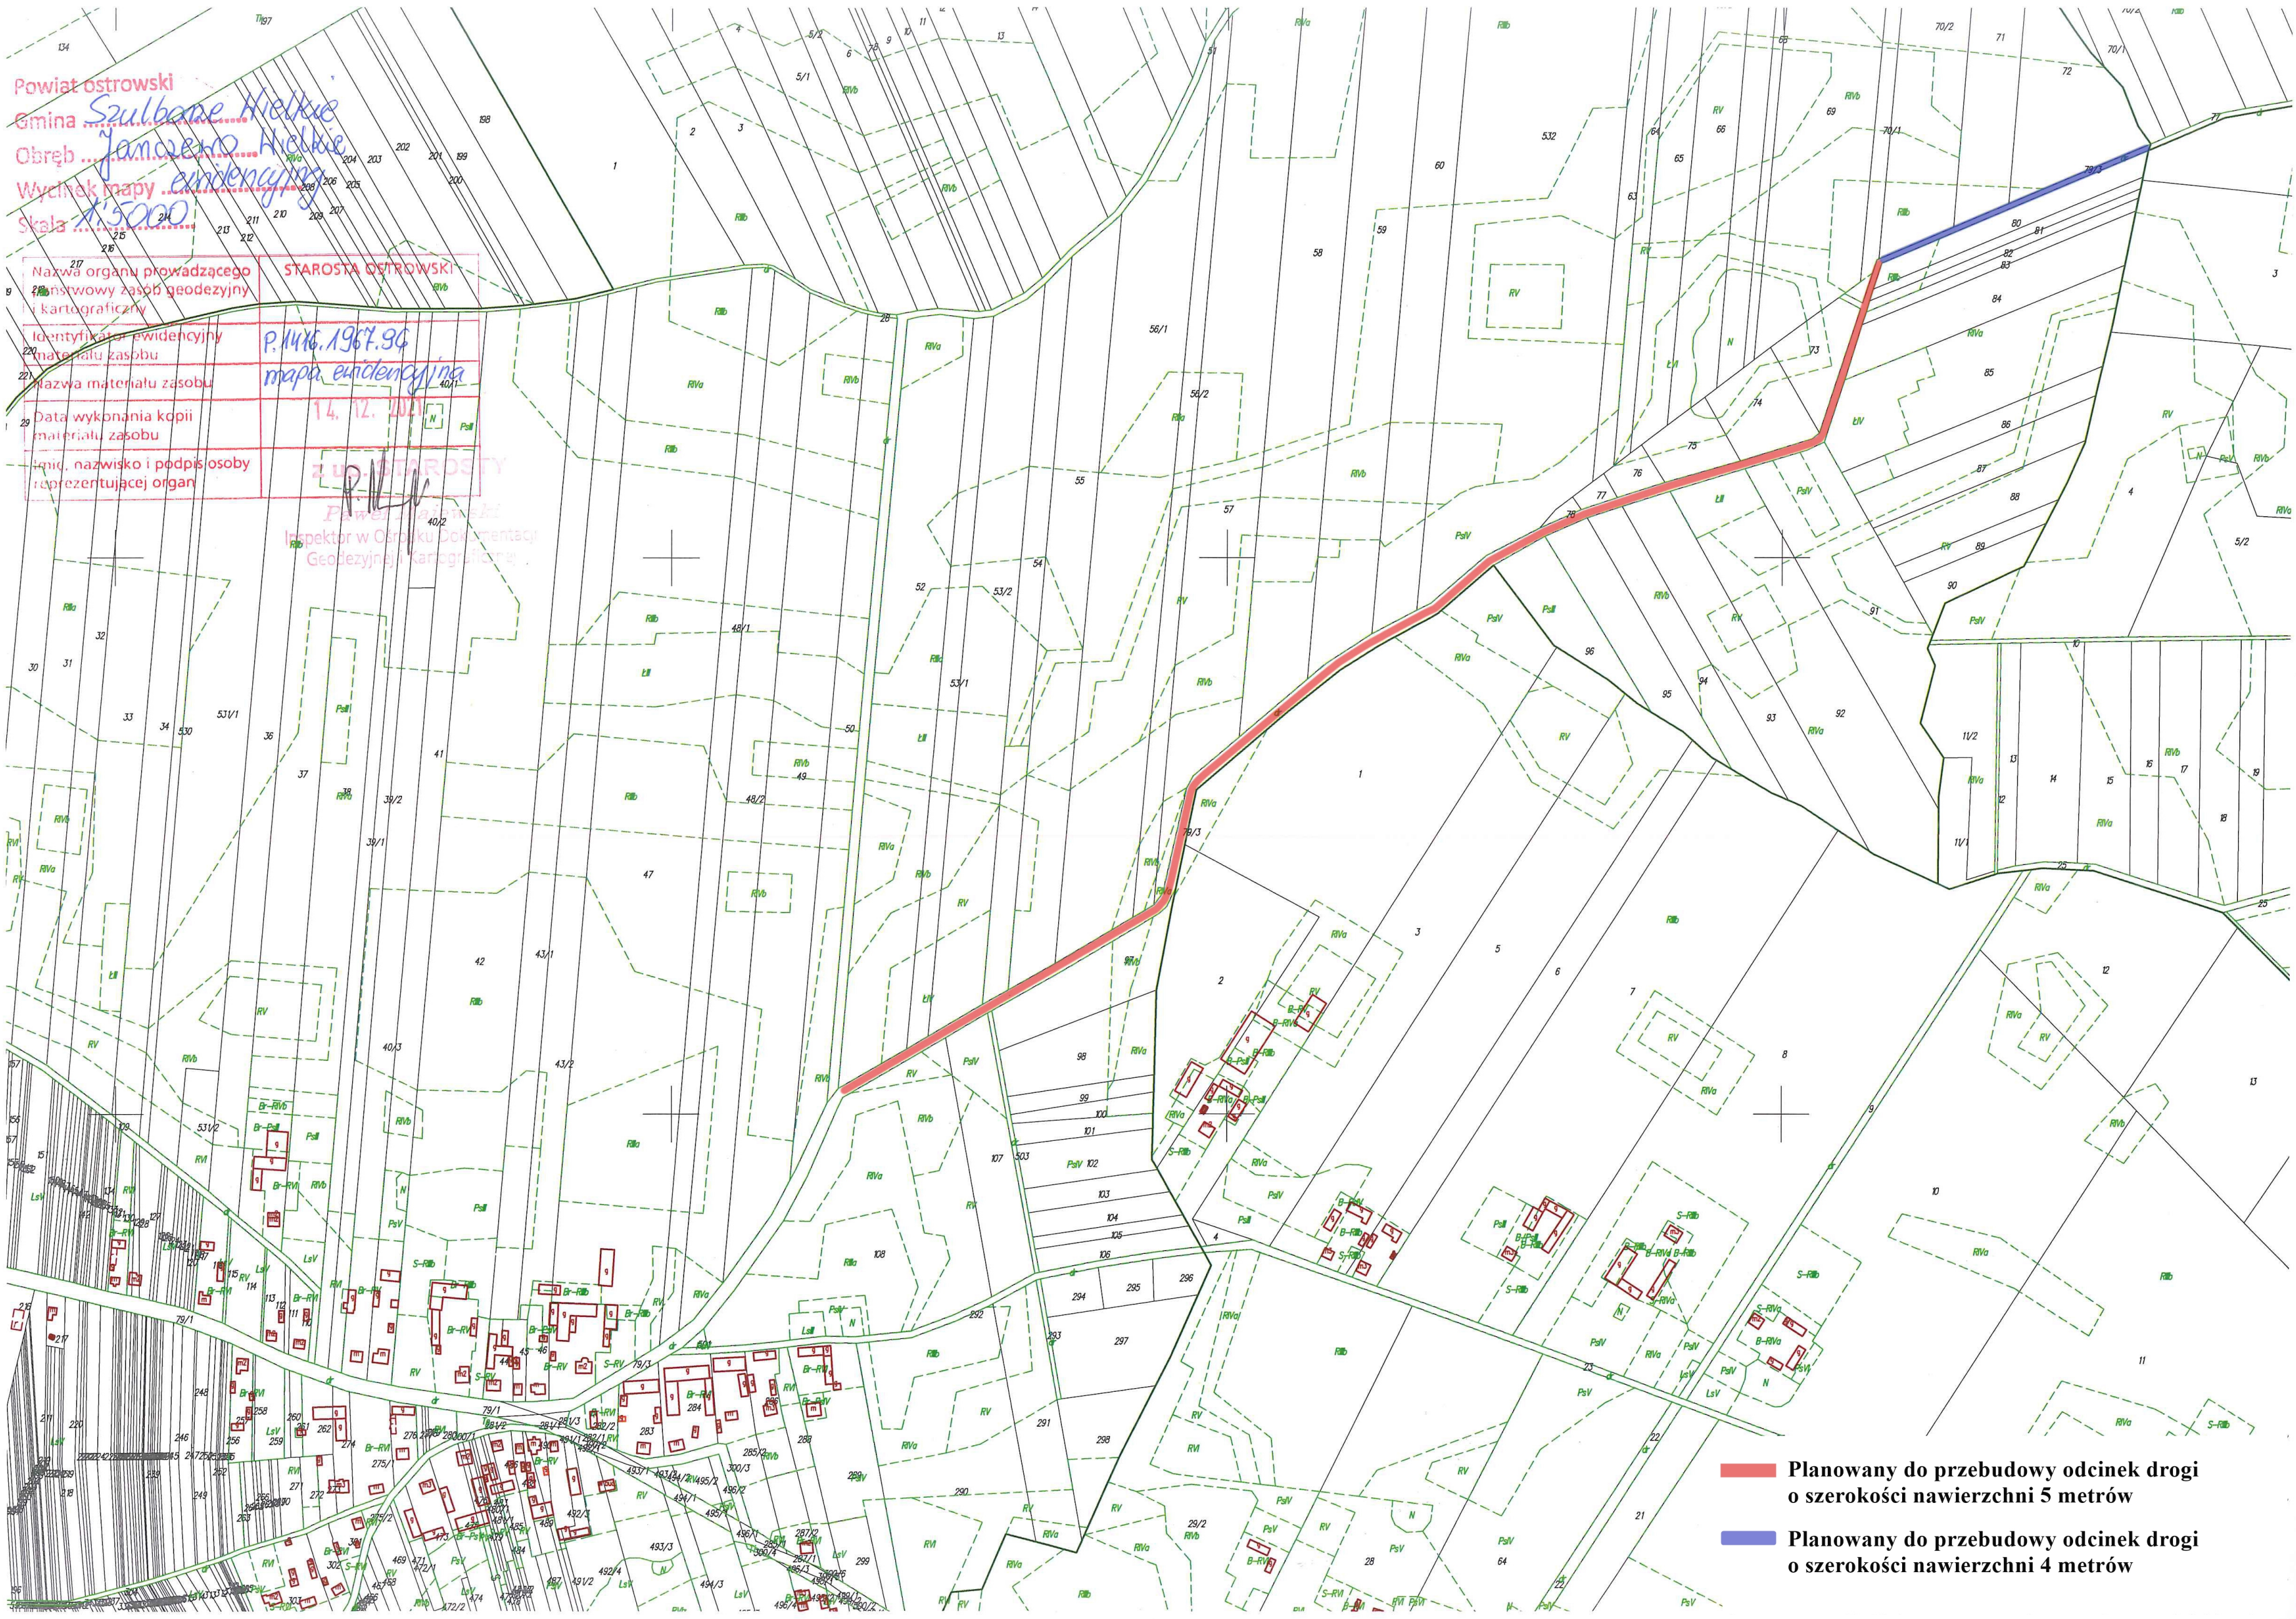

Planowany do przebudowy odcinek drogi o szerokości nawierzchni 5 metrów

Planowany do przebudowy odcinek drogi o szerokości nawierzchni 4 metrów