


Legenda:

- projektowana nawierzchnia ciągu pieszo - jezdni z kostki brukowej "B" fazowanej szarej
- projektowany krawężnik betonowy 15x22x100

 7 m. V ZNIS nr 98.2021.36
 Do opinii / pisma nr 14818010
 Z dnia 11 lutego 2021 r.

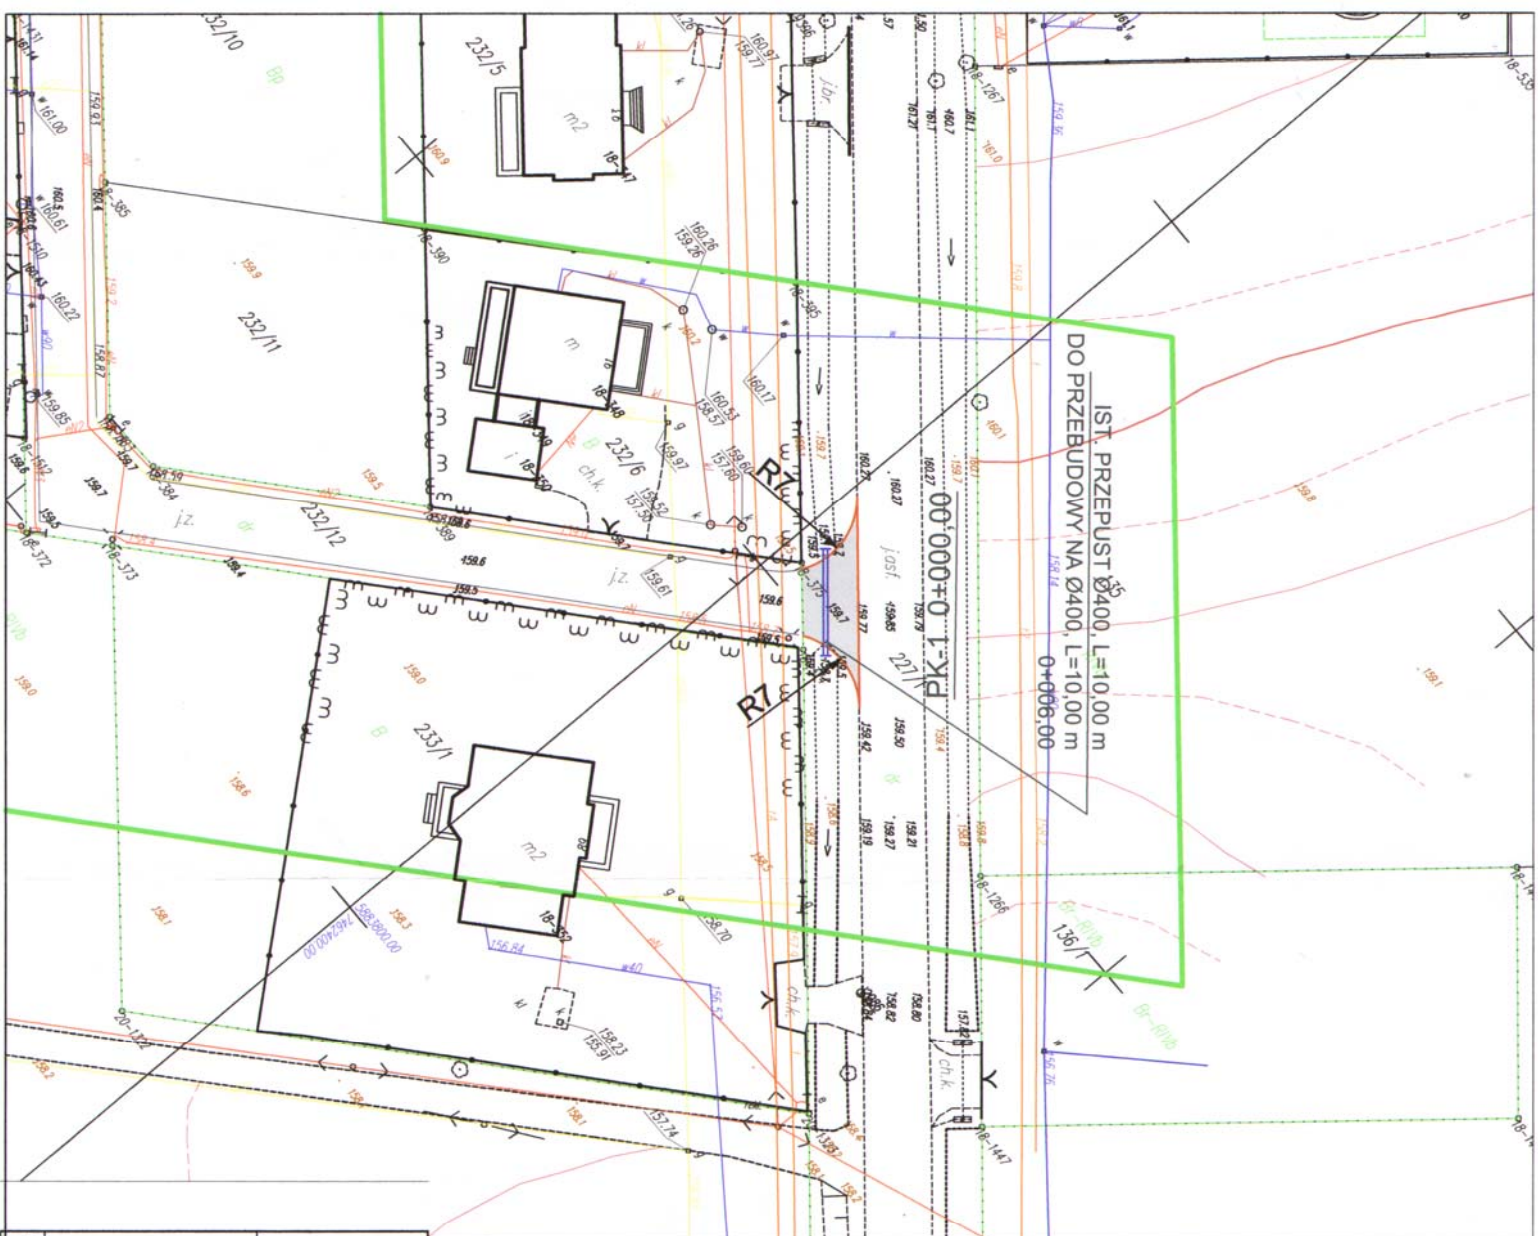

DATA LISTOPAD 2020 R.		PROJEKT WŁĄCZENIE DROGI GMINNEJ NR 230851W (UL. LEŚNA) DO DROGI WOJEWÓDZKIEJ NR 544 W KM 81+308 W MIEJSCOWOŚCI SZYDŁOWO	
INWESTOR GMINA SZYDŁOWO 08-516 SZYDŁOWO, UL. MAZOWIECKA 61		PROJEKT WŁĄCZENIE DROGI GMINNEJ NR 230851W (UL. LEŚNA) DO DROGI WOJEWÓDZKIEJ NR 544 W KM 81+308 W MIEJSCOWOŚCI SZYDŁOWO	
TYTUŁ PROJEKT BUDOWLANY		BRANŻA DROGOWA	
SKALA 1:500		LICZBA RYSUNKÓW 1	
TŁO PROJEKTU TOWARZYSTWO WIAŁKA UL. KRZYWOCIOŁA 10A TEL./FAX 022 691 446 TEL./FAX 022 691 446 NIP 596-195-15-08 REGON 14254691		PROJEKTANT TOWARZYSTWO WIAŁKA UL. KRZYWOCIOŁA 10A TEL./FAX 022 691 446 TEL./FAX 022 691 446 NIP 596-195-15-08 REGON 14254691	
