
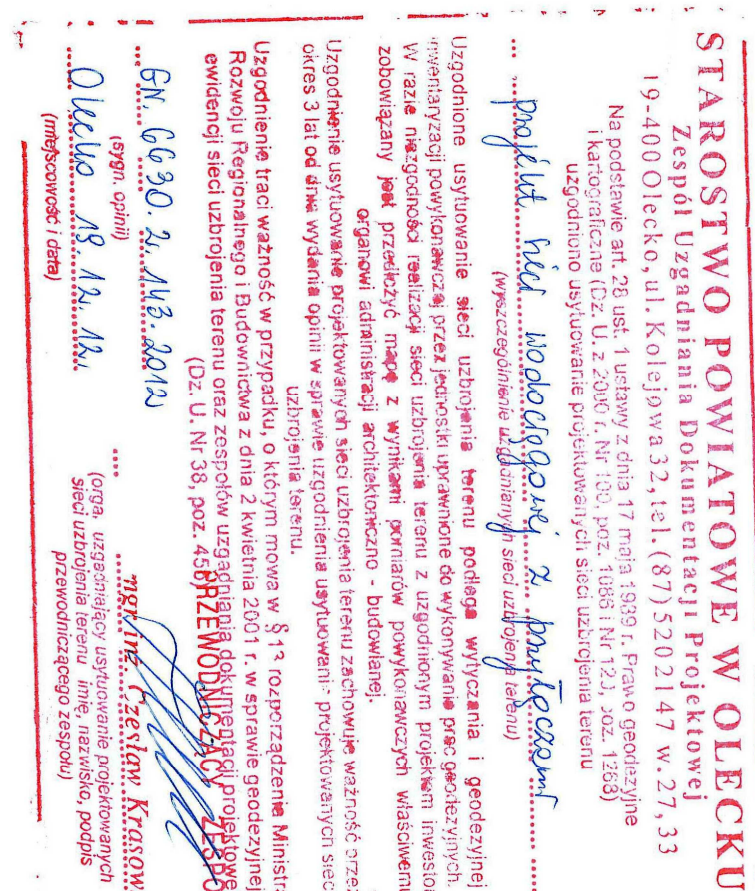
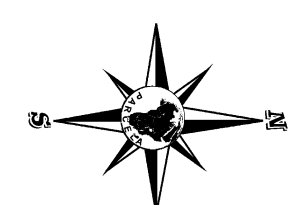
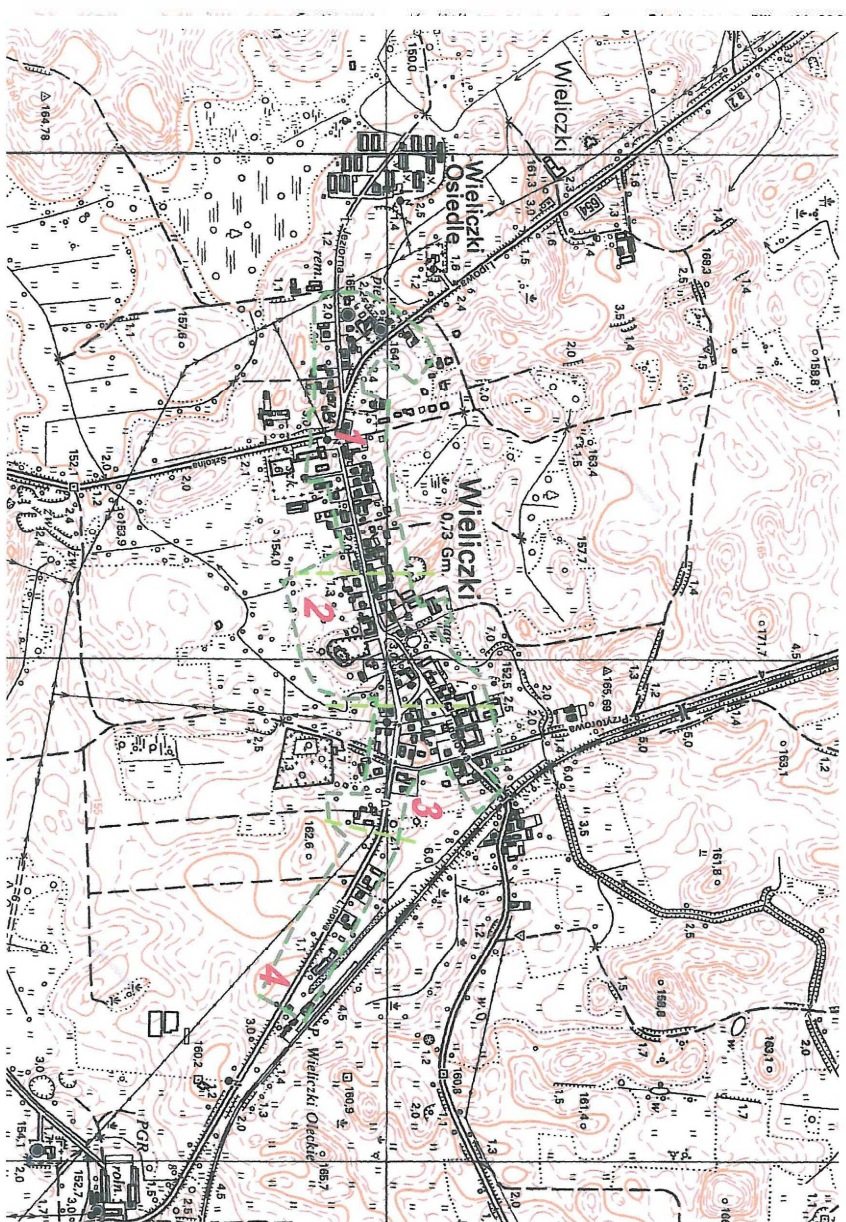


[illegible][illegible][illegible]

PROJEKT ZAGOSPODAROWANIA TERENU
Przebudowa gminnej rozdzielczej sieci wodociągowej wraz z przyłączami
w miejscowości Wieliczki

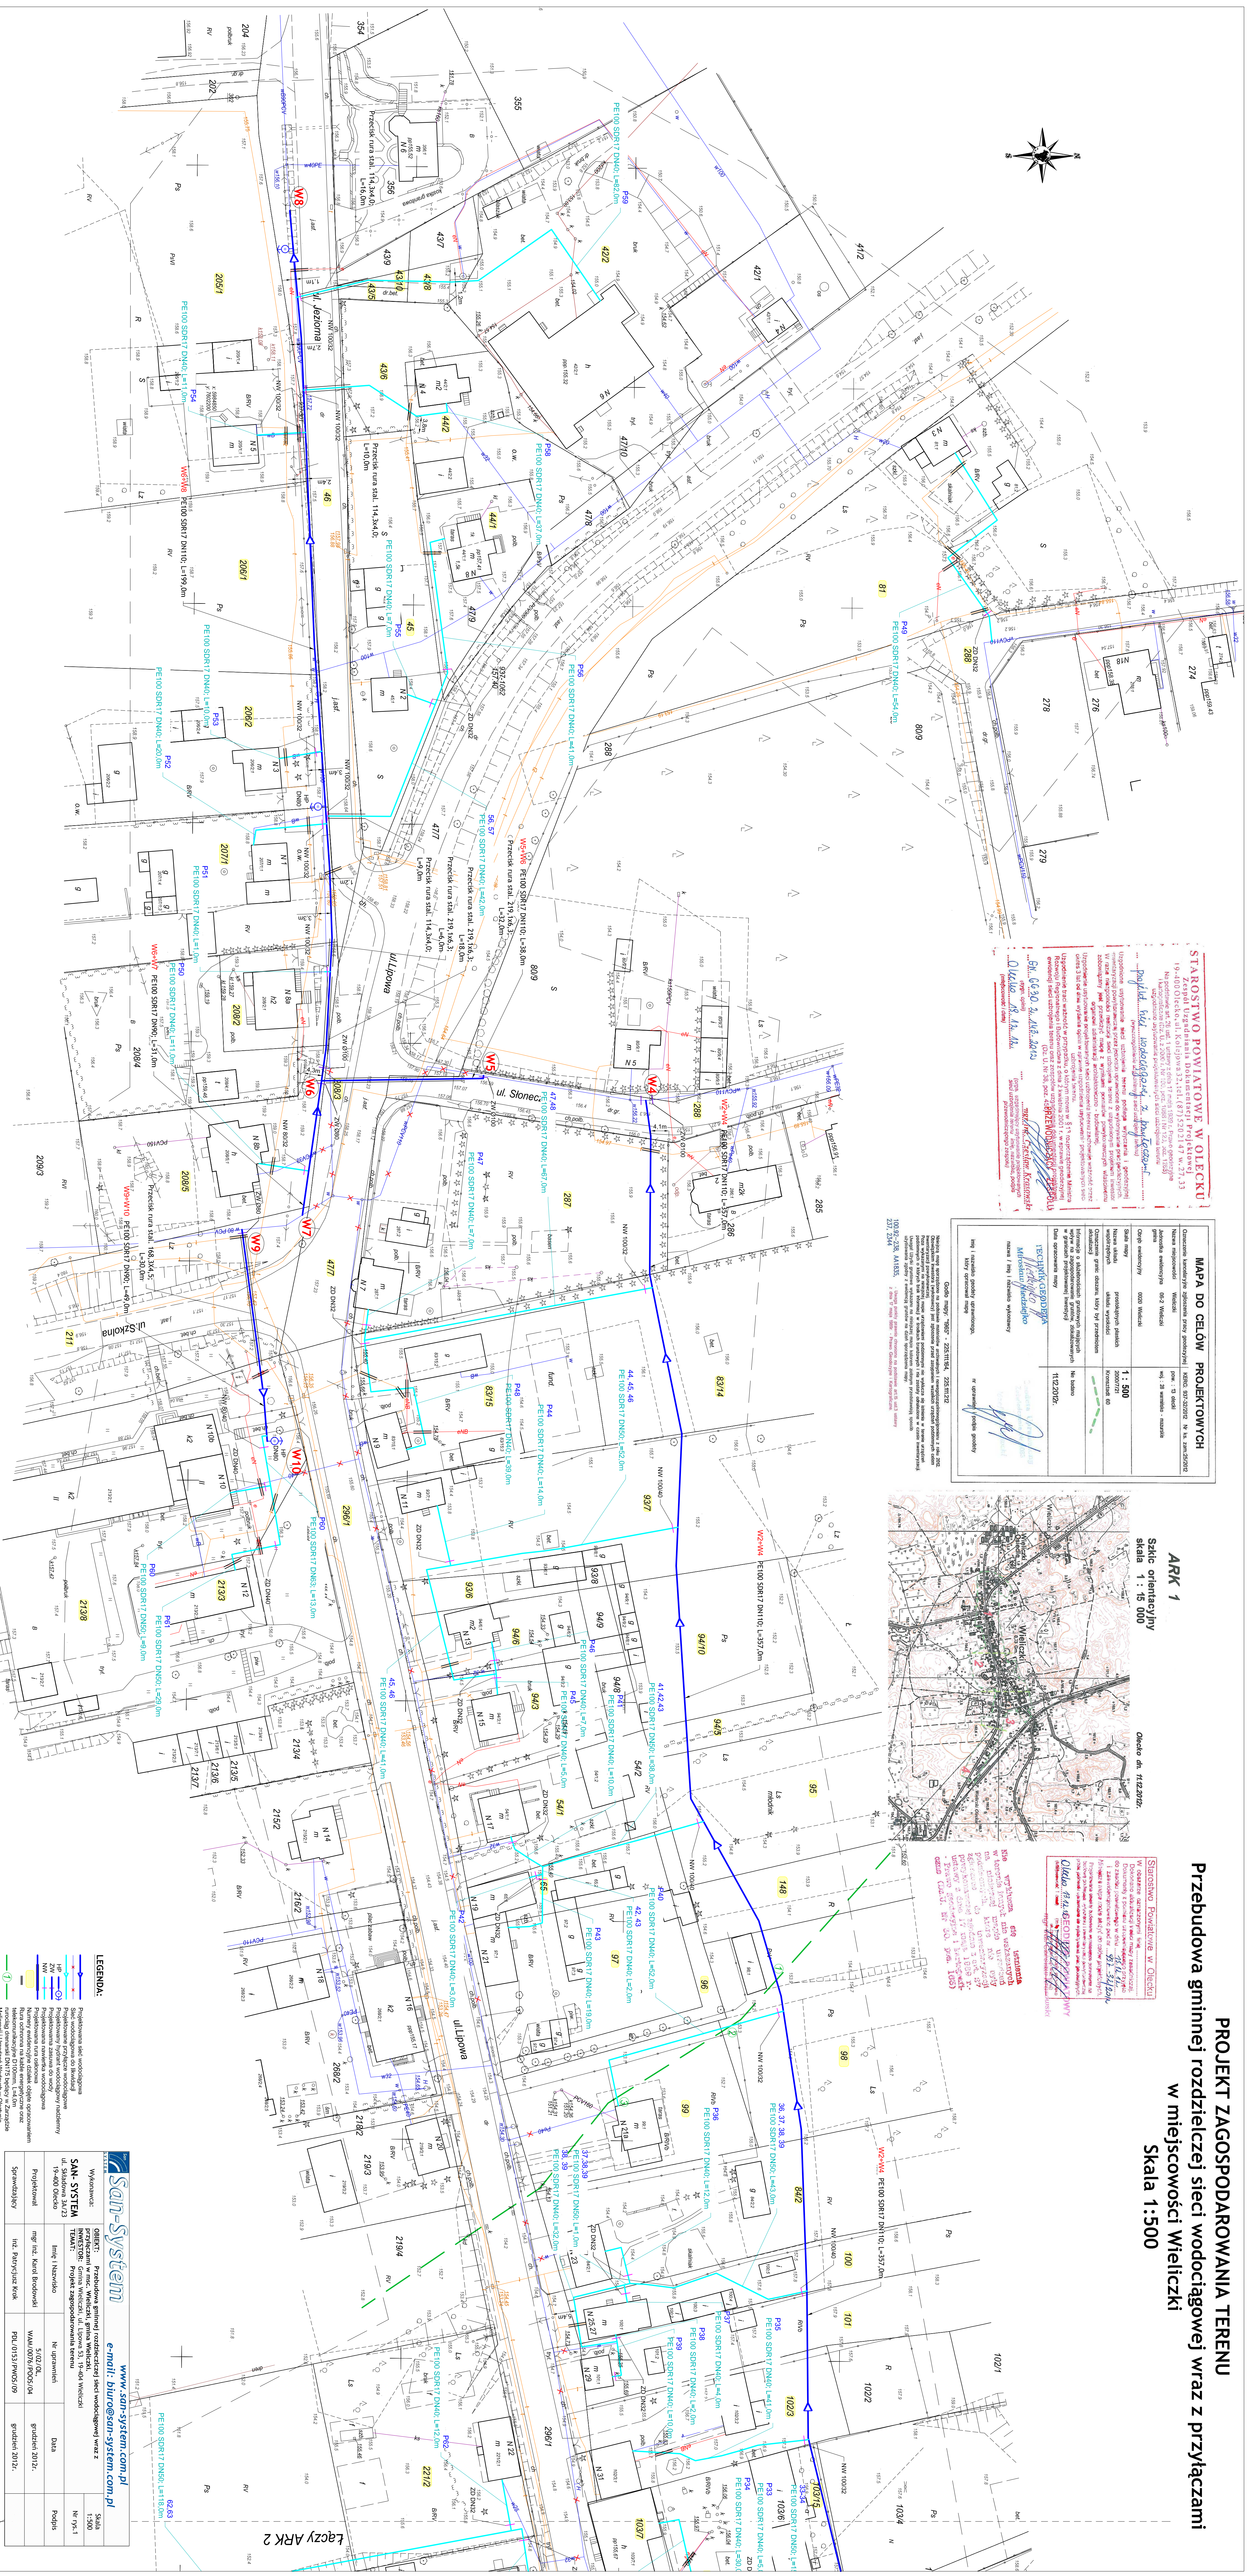

Łączy ARK 2

LEGENDA:

[illegible]