




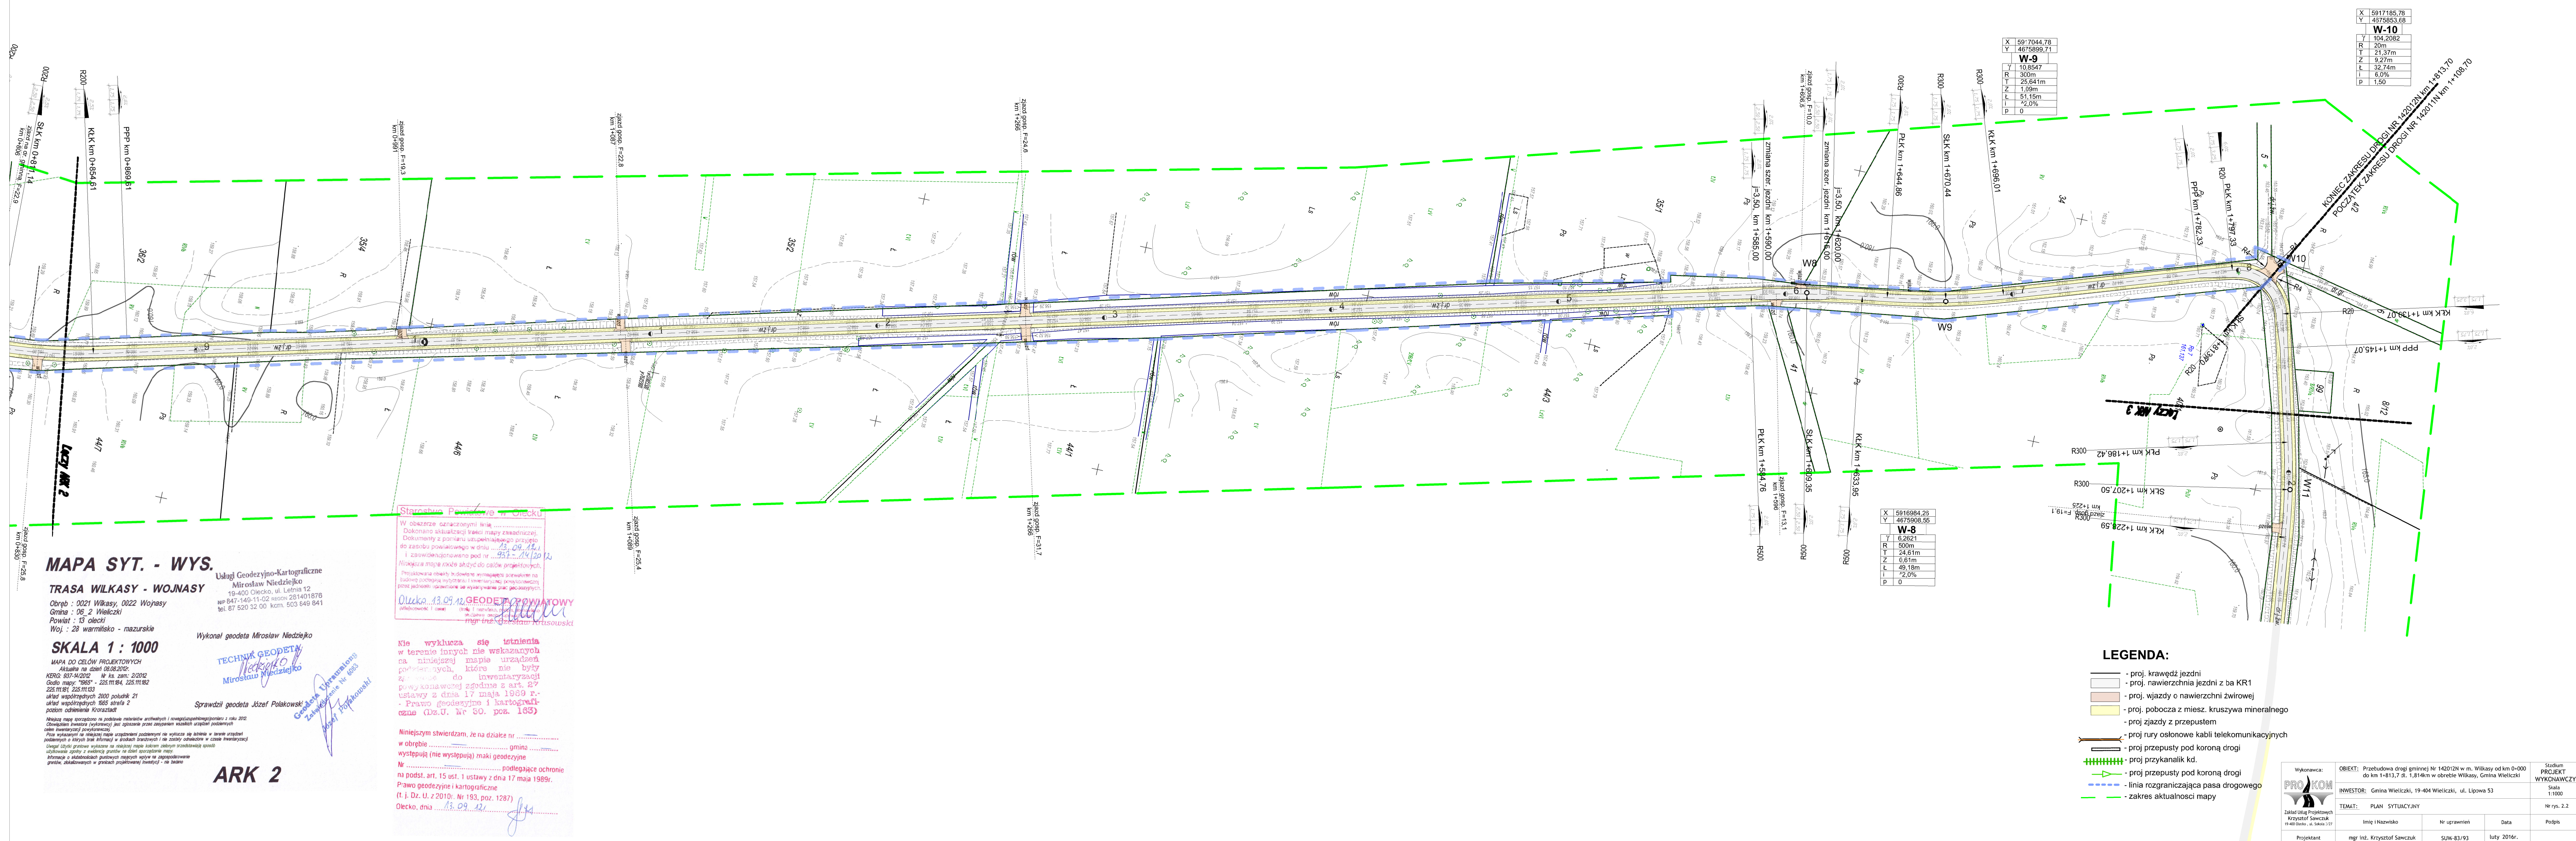


PRZEKRÓJ NORMALNY N-1
od km 0+000,0 do km 1+813,70

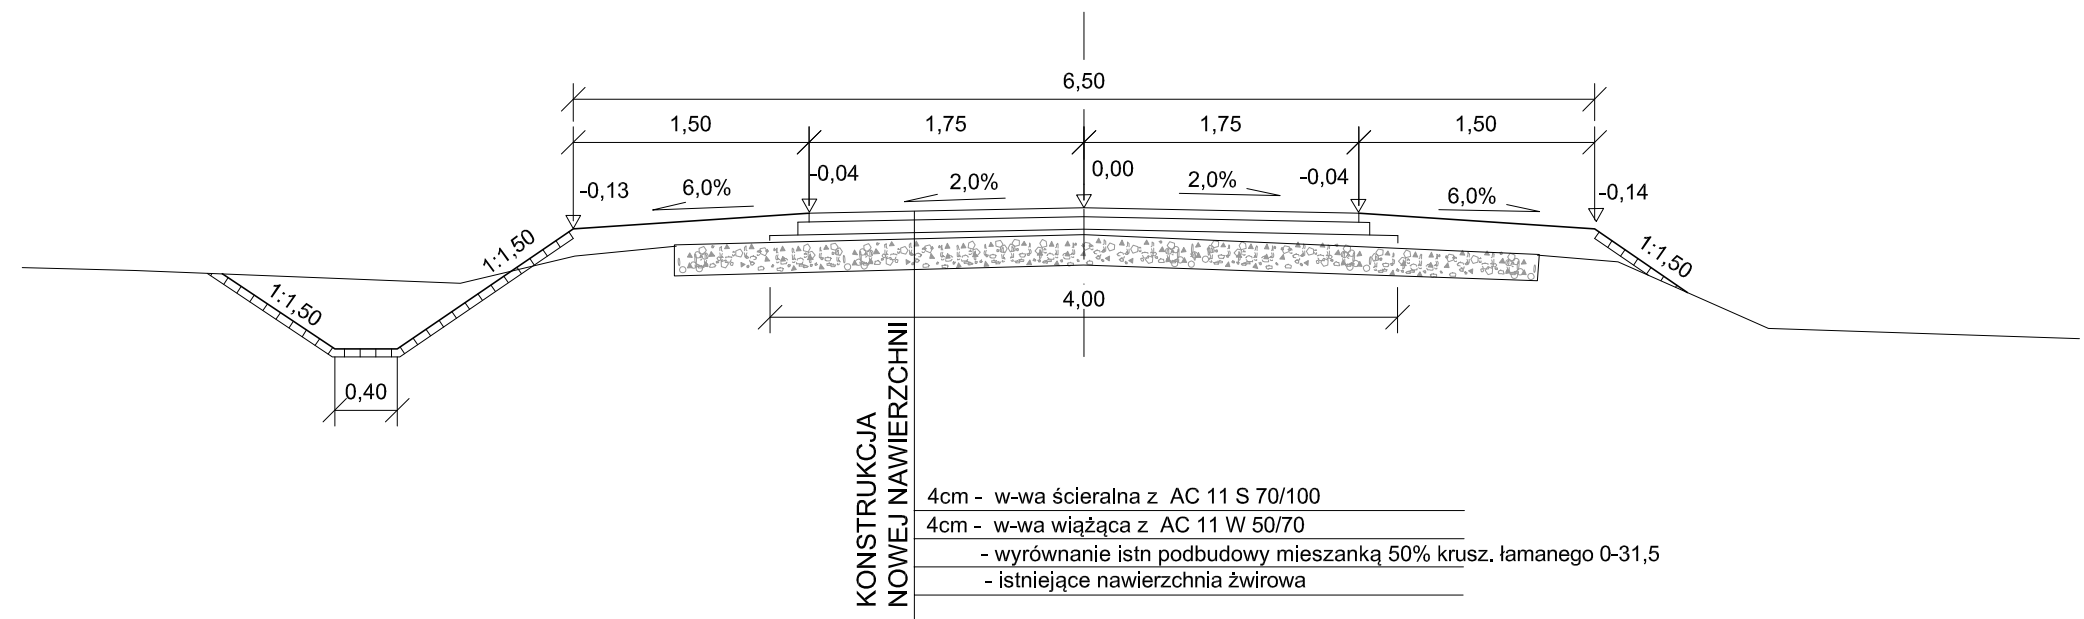

PRZEKRÓJ NA MIJANKACH

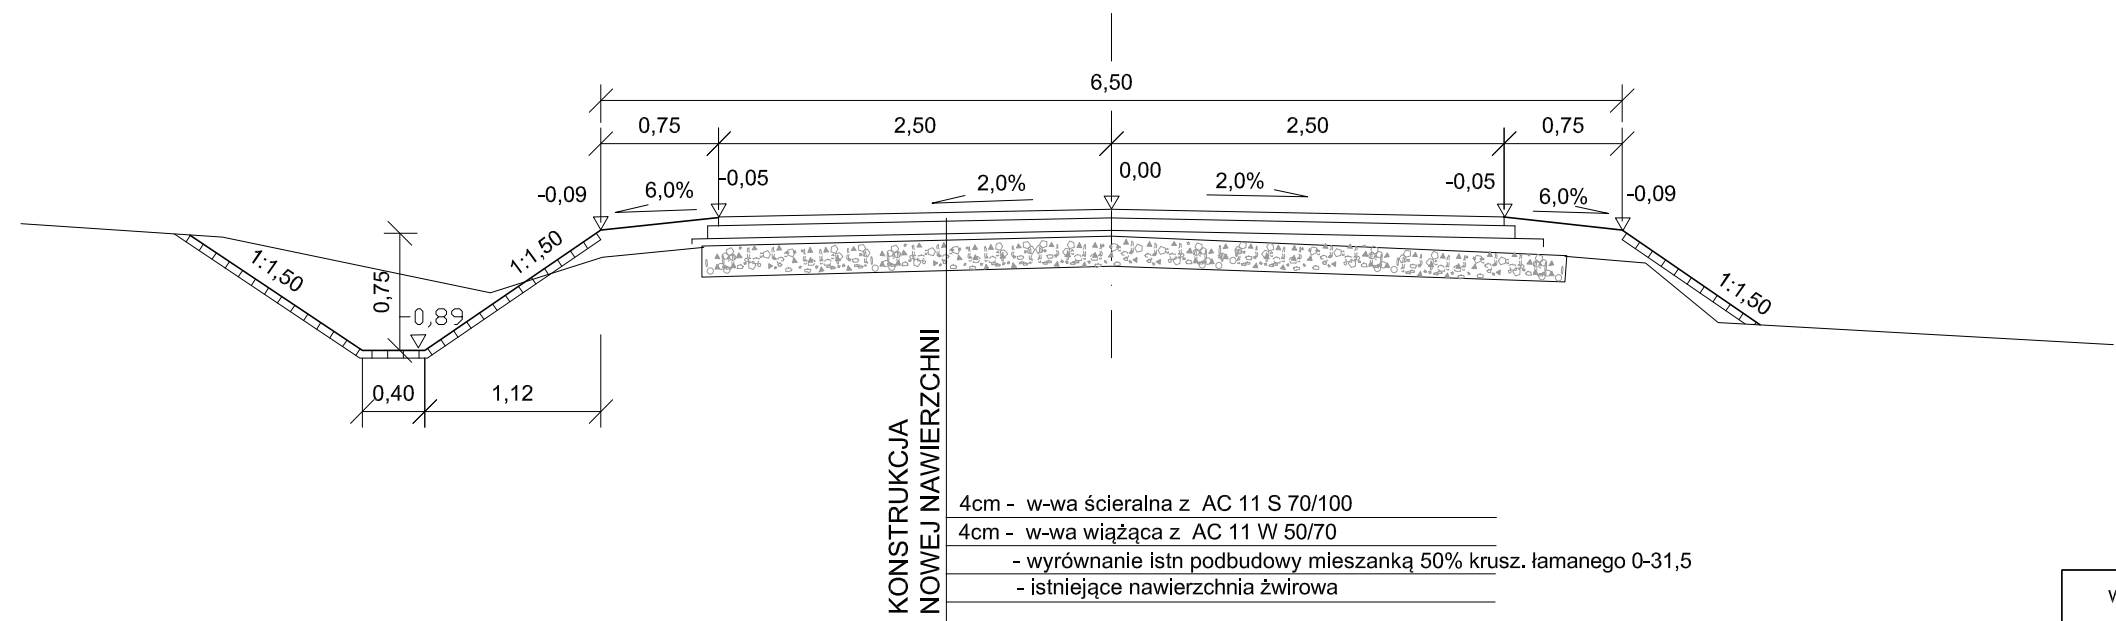

Wykonawca: PROKOM Zakład Usług Projektowych Krzysztof Sawczuk 19-400 Olecko, ul. Sokola 3/27	OBIEKT: Przebudowa drogi gminnej Nr 142012N w m. Wilkasy od km 0+000 do km 1+813,7 dł. 1,814km w obrębie Wilkasy, Gmina Wieliczki		Stadium PROJEKT WYKONAWCZY	
	INWESTOR: Gmina Wieliczki, 19-404 Wieliczki, ul. Lipowa 53		Skala 1:50	
	TEMAT: PROFIL PODŁUŻNY		Nr rys. 3	
	Imię i Nazwisko	Nr uprawnień	Data	Podpis
Projektant	mgr inż. Krzysztof Sawczuk	SUW-83/93	luty 2016r.	

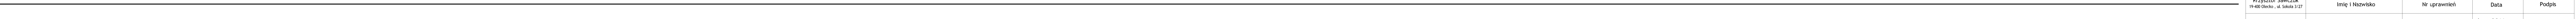

Klasa techniczna - D
 Predkość proj. - $V_p=30\text{km/h}$
 Kategoria ruchu - KR1

 rów lewostronny
 rów prawostronny
 skrzyżowanie z drogą gruntową
 skrzyżowanie z drogą o naw. l. bitumicznej

	Imię i Nazwisko	Data
Projektant	mgr inż. Krzysztof Sawczuk	Podpis
	SŁW-83/93	luty 2016r.

