

PROJEKT BUDOWLANY

NAZWA OBIEKTU: Budowa sieci wodociągowej w miejscowości Szeszki, gmina Wieliczki.

ADRES OBIEKTU: Jednostka ewidencyjna 281306_2 Wieliczki
Obręb 0018 Szeszki, dz. nr geod. 13, 71, 213, 214, 115, 116, 118, 119, 121/5, 121/6, 121/8, 244/1.

KATEGORIA OBIEKTU: XXVI

INWESTOR: Gmina Wieliczki
ul. Lipowa 53, 19-404 Wieliczki

JEDNOSTKA PROJEKTOWA: INFRECO Andrzej Krok Patrycjusz Krok s.c.
16-400 Suwałki, ul. Ks. J. J. Zawadzkiego 2/22
tel.: +48 726 011 762

BRANŻA: sanitarna

Funkcja, Imię i Nazwisko	Specjalność Nr uprawnień	Data	Podpis
Projektant Patrycjusz Krok	Specjalność instalacyjna - sanitarna Nr ewid. PDL/0153/PWOS/09	09.12.2019r.	

Zawartość opracowania na stronie nr 2÷3.

Suwałki, 09.12.2019r.

A. PROJEKT ZAGOSPODAROWANIA TERENU	3
1. Przedmiot inwestycji	3
2. Istniejące zagospodarowanie terenu.....	3
3. Projektowane zagospodarowanie terenu.....	3
4. Zestawienie powierzchni poszczególnych części zagospodarowania terenu.....	3
5. Dane informacyjne	3
6. Obszar oddziaływania obiektu	3
7. Dane określające wpływ eksploatacji górniczej na teren zamierzenia budowlanego.....	3
8. Informacja o istniejących i przewidywanych zagrożeniach dla środowiska oraz higieny i zdrowia użytkowników	3
B. PROJEKT BUDOWLANY - BRANŻA SANITARNA.....	5
1. Podstawa opracowania	5
2. Przeznaczenie i program użytkowy obiektu budowlanego.....	5
3. Warunki gruntowo - wodne	5
4. Zabezpieczenie ppoż.	5
5. Rozwiązania budowlane	5
6. Opis uzbrojenia sieci.....	5
7. Próba szczelności.....	7
8. Dezynfekcja sieci wodociągowej.....	7
9. Roboty ziemne.....	7
10.Odtworzenie przerwanych rurociągów drenarskich.....	9
11.Warunki składowania, układania i montażu rurociągu	9
12.Uwagi końcowe	9
C. INFORMACJA DO PLANU BIOZ.	9
1. Zakres robót oraz kolejność realizacji poszczególnych obiektów	10
2. Wykaz istniejących obiektów budowlanych	10
3. Elementy zagospodarowania działki lub terenu, które mogą stwarzać zagrożenie bezpieczeństwa i zdrowia ludzi.....	10
4. Przewidywane zagrożenia występujące podczas realizacji robót budowlanych.....	10
5. Sposób prowadzenia instruktażu pracowników przed przystąpieniem do realizacji robót	10
6. Środki techniczne i organizacyjne zapobiegające niebezpieczeństwom.....	11
E. CZĘŚĆ GRAFICZNA OPRACOWANIA	
Rys.1. Projekt zagospodarowania terenu.....	13
Rys.2. Projekt zagospodarowania terenu.....	14
Rys.3. Schemat węzłów wodociągowych.....	15
Rys.4. Schemat zabudowy hydrantu.....	16
Rys.5. Schemat oznaczenia i zabezpieczenia węzłów wodociągowych w terenie.....	17
Rys.6. Schemat wypełnienia wykopu	18
Rys.7. Schemat zabezpieczenia wykopu	19
F. ZAŁĄCZNIKI FORMALNO-PRAWNE	
1. Kopia decyzji lokalizacji inwestycji celu publicznego.....	20
2. Odpis protokół z narady koordynacyjnej	26
3. Kopie uprawnień projektanta	29
4. Kopie zaświadczenia przynależności do izby.....	31
5. Oświadczenie projektanta zgodnie z art. 20 ust.4 Prawa Budowlanego	32

A. PROJEKT ZAGOSPODAROWANIA TERENU

1. Przedmiot inwestycji

Przedmiot inwestycji stanowi budowa sieci wodociągowej w miejscowości Szeszki, gmina Wieliczki. W ramach przedsięwzięcia jest przełączenie istniejącego przyłącza wodociągowego do działki nr 50.

2. Istniejące zagospodarowanie terenu

Istniejące zagospodarowanie terenu stanowią głównie drogi gminne o nawierzchni żwirowej oraz brukowej. Częściowo sieć wodociągowa projektowana jest w leśnej przecince oraz na gruntach o charakterze uprawnym. Wpięcie do istniejącej sieci wodociągowej projektowane w działce nr 71 oraz w działce nr 115 – jednia o nawierzchni brukowej.

W obszarze objętym projektowaniem znajduje się sieć wodociągowa oraz nadziemna sieć energetyczna niskiego napięcia. Projektowana sieć nie koliduje z istniejącym zabudowaniem.

3. Projektowane zagospodarowanie terenu

Projektuje się budowę sieci wodociągowej wzdłuż pasa drogi gminnej, oraz wzdłuż linii napowietrznej niskiego napięcia. Po wykonaniu prac wykonane zostanie odtworzenie nawierzchni, rekultywacja zieleni, oraz powrót do pierwotnych rzędnych terenu. Ukształtowanie terenu oraz układ komunikacyjny pozostaje bez zmian. Bez zmian pozostaje także powierzchnia poszczególnych części zagospodarowania terenu, takich jak: powierzchnia zabudowy istniejących obiektów budowlanych, powierzchnia chodników, parkingów oraz powierzchnia zieleni.

Obszar oddziaływania inwestycji nie wykracza poza obręb działek objętych dokumentacją projektową.

4. Zestawienie powierzchni poszczególnych części zagospodarowania terenu

Sieć wodociągowa

– Rurociąg PE100RC $\varnothing 90 \times 5,4$ SDR17	– 71,55m ²
--	-----------------------

Przyłącza wodociągowe

– Rurociąg PE100RC $\varnothing 40 \times 2,4$ SDR17	– 0,06m ²
--	----------------------

5. Dane informacyjne

Na obszar projektowanej inwestycji wydana została decyzja lokalizacji inwestycji celu publicznego G.I.6733.8.2019z dnia 21 listopada 2019r.

Projektowana inwestycja nie wymaga uzyskania decyzji o środowiskowych uwarunkowaniach zgody na realizację przedsięwzięcia zgodnie z Rozporządzeniem Rady Ministrów z dn. 9 listopada 2010r. w sprawie przedsięwzięć mogących znacząco oddziaływać na środowisko, tj. Dz.U.2016 poz. 71 ze zmianami.

Obszar nie jest wpisany do rejestru zabytków i nie podlega ochronie konserwatorskiej.

6. Obszar oddziaływania obiektu

Obszar oddziaływania obiektu wynikający z prowadzonej inwestycji nie wykracza poza teren działek objętych opracowaniem. Wyznaczenia obszaru oddziaływania obiektu dokonano na podstawie wytycznych do projektowania sieci i przyłączy wodociągowych oraz kanalizacyjnych Cobrti-Instal.

7. Dane określające wpływ eksploatacji górniczej na teren zamierzenia budowlanego

Planowana inwestycja nie leży w obszarze eksploatacji górniczej.

8. Informacja o istniejących i przewidywanych zagrożeniach dla środowiska oraz higieny i zdrowia użytkowników

Zasięg uciążliwego oddziaływania wynikający z prowadzonej działalności nie będzie wykraczać poza teren działek ujętych w dokumentacji. Działalność polegająca na użytkowaniu projektowanych obiektów

nie wpłynie ujemnie na równowagę przyrodniczą otoczenia, a także nie spowoduje bezpośredniego zagrożenia higieny i zdrowia użytkowników.

Funkcja, Imię i Nazwisko	Specjalność Nr uprawnień	Data	Podpis
Projektant Patrycjusz Krok	Specjalność instalacyjna - sanitarna Nr ewid. PDL/0153/PWOS/09	09.12.2019r.	

B. PROJEKT BUDOWLANY - BRANŻA SANITARNA

1. Podstawa opracowania

- Umowa z Inwestorem;
- Aktualna mapa sytuacyjno-wysokościowa;
- Decyzja lokalizacji inwestycji celu publicznego
- Uzgodnienia w właścicielami gruntu;
- Normy i przepisy branżowe;

2. Przeznaczenie i program użytkowy obiektu budowlanego

Przeznaczeniem projektowanego obiektu jest uregulowanie i poprawa dystrybucji wody przeznaczonej do spożycia przez ludzi na terenie gminy Wieliczki. Projektowany wodociąg ma za zadanie dostarczenie wody o odpowiedniej jakości i ilości odbiorcom. Parametry projektowanego obiektu:

Sieć wodociągowa

- | | |
|--|------------|
| – Rurociąg PE100RC $\varnothing 90 \times 5,4$ SDR17 | – L=795,0m |
| – Hydrant nadziemny | – szt. 3 |
| – Zasuwa $\varnothing 80$ | – szt. 5 |

Przyłącza wodociągowe

- | | |
|--|----------|
| – Rurociąg PE100RC $\varnothing 40 \times 2,4$ SDR17 | – L=2,0m |
| – Nawiertka NWZ 80/32 | – szt. 1 |

3. Warunki gruntowo - wodne

Dla projektowego obiektu ustalono pierwszą kategorię geotechnicznych warunków posadowienia gdzie występują proste warunki gruntowe nadające się do bezpośredniego posadowienia projektowanego uzbrojenia podziemnego. W trakcie przeprowadzanych badań nie stwierdzono występowania wód gruntowych. Strefa przemarzania dla badanego terenu wynosi 1,4m p.p.t.

4. Zabezpieczenie ppoż.

Obszar w którym projektowana jest sieć wodociągowa stanowi zabudowę kolonijną i zgodnie z Rozporządzeniem Ministra Spraw Wewnętrznych i Administracji z dn. 24.07. 2009r. nie ma wymagań co do przeciwpożarowego zaopatrzenia w wodę do zewnętrznego gaszenia pożaru.

5. Rozwiązania budowlane

Sieć wodociągowa

Projektowaną sieć wodociągową należy wykonać rur PE100RC $\varnothing 90 \times 5,4$ SDR17 (kolor niebieski) łączonych za pomocą zgrzewania. Armaturę i kształtki projektuje się z żeliwa sferoidalnego na połączenia kołnierzowe z uszczelnieniem zbrojonym wkładką stalową (z przeznaczeniem do wody). Połączenia ww. elementów należy wykonać za pomocą złącz uniwersalnych rurowo–kołnierzowych lub tulei kołnierzowych. Śruby, nakrętki, podkładki ze stali nierdzewnej.

Przebieg przyłącza wodociągowego wykonać z rur PE100RC $\varnothing 40 \times 2,4$. Wpięcie do projektowanej sieci wodociągowej należy wykonać za pomocą nawiertki NWZ 80/32.

Przykrycie wodociągu powinno wynosić 1,80m. Sieć wodociągową należy trwale oznakować w wykopie niebieską taśmą ostrzegawczą ułożoną 30cm nad projektowanym rurociągiem. Przebieg planowanej sieci oraz przyłączy wodociągowych zgodnie z załącznikiem graficznym.

6. Opis uzbrojenia sieci

Na trasie sieci projektuje się armaturę z żeliwa sferoidalnego na połączenia kołnierzowe. Zastosowana armatura powinna posiadać deklarację zgodności, a dla części wodociągowej dodatkowo atest PZH.

Hydrant nadziemny Ø80mm prosty:

- ciśnienie robocze PN 16,
- pokrętło zaworu aluminium,
- kolumna stalowa nierdzewna
- zabezpieczony UV
- pomalowany farbą epoksydową zgodnie z wytycznymi GSK,
- dwie nasady boczne na węże
- Wartości KV dla DN 80: 1 x 65 wylot: >150 m³/h, 2 x 65 wylot >150 m³/h.
- głębokość zabudowy Rd=1,5 m,
- oznakowanie hydrantu zgodnie z PN-EN 14384,

Zasuwa kołnierzowa (zabudowa długa):

- zasuwa klinowa, równoprzelotowa zgodna z EN 1074-1 i EN 1074-2,
- wrzeciono ze stali nierdzewnej z walcowanym, polerowanym gwintem,
- korpus i pokrywa z żeliwa sferoidalnego EN-GJS-400-18, zabezpieczone zewnątrz i wewnątrz antykorozyjnie (epoksydowane) wg wytycznych GSK (potwierdzone certyfikatem)
- klin z żeliwa sferoidalnego EN-GJS-400-18 z zawulkanizowaną zewnątrz i wewnątrz powłoką elastomerową,
- nakrętka klina z mosiądzu,
- uszczelki typu O-ring z elastomeru
- ciśnienie nominalne PN 16,
- kołnierze zgodnie z EN 1092-2,
- przelot prosty, bez gniazda, równy średnicy nominalnej,
- zabezpieczenie antykorozyjne zewnętrzne i wewnętrzne przez pokrycie żywicą epoksydową w technologii fluidyzacyjnej, min grubość warstwy 250 µm, przyczepność min 12 N/mm², odporność na przebicie metodą iskrową 3000 V,
- posiadająca Atest Higieniczny,
- możliwość naprawy i stosowanie części zamiennych,

Zasuwa do przyłączy domowych:

- Korpus i pokrywa z żeliwa sferoidalnego EN-GJS-400, epoksydowane zgodnie z wytycznymi GSK,
- Klin z mosiądzu z powłoką elastomerową EPDM z gładkim i wolnym przelotem,
- z gwintem wewnętrznym i zewnętrznym ze złączem ISO do rur PE,
- Pierścień prowadzący z PE zabudowany od strony GW,
- posiadająca Atest Higieniczny,

Opaska do nawiercania:

- Korpus opaski z żeliwa sferoidalnego EN-GJS-400-18, epoksydowany
- ciśnienie robocze PN 16,
- uszczelki z elastomeru,
- śruby i podkładki ze stali nierdzewnej A2,
- wklejone w opaskę uszczelki gumowe obejmujące całą powierzchnię przylegania rury,
- Pierścień gumowy zabezpieczający gwint wewnętrzny,
- Atest Higieniczny,

Obudowa teleskopowa do zasuw

- obudowy teleskopowe do zasuw winny być tego samego producenta co zasuwy. Rd = (1,3 – 1,8)

Kształtki wodociągowe żeliwne

- wykonane z żeliwa sferoidalnego GJS-400, pokryte wewnątrz i na zewnątrz powłoką z farby epoksydowej zgodnie z DIN 30677-2 i wytycznymi GSK,
- ciśnienie robocze PN 16,
- wykonane zgodnie z EN 545
- połączenia kołnierzowe wg PN-EN 1092-2,

- Atest Higieniczny,

Skrzynki do zasuw

- skrzynka żeliwna, okrągła przystosowana do asfaltowania
- pokrywa z żeliwa szarego zabezpieczona antykorozyjnie farbą bitumiczną
- wysokość skrzynki min 270 mm.
- zewnętrzna średnica podstawy min 270 mm.
- pokrywa odchylana z trzpieniem mocującym.
- oznaczenie na pokrywce – woda.

Rury wodociągowe PE100 RC

- rura wykonana z polietylenu PE 100 RC,
- odporna na zarysowania i naciski punktowe,
- posiadająca aprobatę techniczną ITB potwierdzającą przydatność w technikach bezwykopowych oraz możliwość montażu bez obsypki i podsypki piaskowej,
- posiadająca Aprobatę IBDiM z zapisem możliwości układania rur w przewiercie sterowanym bez rury osłonowej,
- posiadająca następujące parametry techniczne i wytrzymałościowe zgodnie z PAS 1075:
 - test karbu - nie mniej 8760 godzin wg PN - EN ISO 13479,
 - test nacisku punktowego wg dr Hessela - nie mniej niż 8760 godzin,
 - test FNCT - nie mniej niż 8760 godzin wg EN ISO 16770.
- posiadająca Atest Higieniczny

7. Próba szczelności

Rurociągi ciśnieniowe

Próby szczelności powinny być wykonane zgodnie z PN-81/B-10725 dla kolejnych odbieranych odcinków przewodu, a na żądanie Inwestora próbę należy również przeprowadzić dla całego odcinka. Po wykonaniu prac montażowych i przed zasypaniem wykopów rurociągi należy poddać oględzinom i hydraulicznej próbie na szczelność. Wszystkie złącza powinny być odkryte, dostępne i widoczne. Wszelkie odgałęzienia na sieci powinny być zaślepione. Próba może odbywać się nie wcześniej niż 48 godz. po wykonaniu obsypki. Ciśnienie próbne powinno wynosić 1,5 x ciśnienie robocze na danym odcinku, lecz nie mniej niż 10 bar. Odcinek poddany próbie w czasie 30 min nie powinien wykazywać spadku ciśnienia na tarczy manometru. Cały badany odcinek przewodu powinien być zestabilizowany przez wykonanie obsypki. Zasuw na badanym odcinku powinny być otwarte. Napełnienie przewodu wodą o max. temperaturze 20°C należy przeprowadzić powoli z możliwie najmniejszą prędkością przepływu. Po uzyskaniu spokojnego odpływu wody bez powietrza w punkcie końcowym badanego przewodu należy stopniowo podnieść ciśnienie do wysokości ciśnienia próbnego. Próby szczelności i odbiór sieci wykonać w obecności przedstawiciela Inwestora.

8. Dezynfekcja sieci wodociągowej

Po stwierdzeniu, że woda z płukania przewodu nie odpowiada pod względem bakteriologicznym warunkom wody do picia, konieczna jest dezynfekcja przewodu.

Proces dezynfekcji powinien być przeprowadzany przy użyciu roztworów wodnych np. wapna chlorowanego lub roztworu podchlorynu sodu, przy czasie kontaktu wynoszącym 24 godz. Zalecane stężenie: 1litr podchlorynu sodu na 500 litrów wody. Po 24-ro godzinny kontakt, pozostałości chloru w wodzie powinna wynosić ok. 10mgCl₂/dm³. Po zakończeniu dezynfekcji i spuszczeniu wody z przewodu należy ponownie go przepłukać i poddać analizie bakteriologicznej.

9. Roboty ziemne

Ułożenie rurociągów projektuje się metodą wykopową w zabezpieczeniu systemowym.

Zasady BHP

Przed rozpoczęciem prac ziemnych należy wyznaczyć w terenie na podstawie dokumentacji geodezyjnej przebieg urządzeń podziemnych w strefie robót. Szczególnie ważne jest ustalenie przebiegu instalacji energetycznych i telekomunikacyjnych. Rozpoczęcie prac oraz sposób ich prowadzenia należy uzgodnić z ich właścicielem. Roboty w strefie kabli wykonywać z zachowaniem ostrożności. Odkryte w wykopie przewody należy zabezpieczyć przez podwieszenie, kable elektryczne dodatkowo owinąć kocem gaśniczym z zastosowaniem dywanika i rękawic dielektrycznych. Roboty ziemne może wykonywać tylko pracownik, który został przeszkolony w zakresie bhp oraz posiada aktualne badania lekarskie. Przy pracach ziemnych prowadzonych w wykopach nie wolno:

- Zatrudniać kobiet ani pracowników młodocianych,
- Posługiwać się narzędziami uszkodzonymi lub w złym stanie technicznym,
- Spożywać posiłków ani napojów alkoholowych.

Przypadkowe odkrycie instalacji lub niezidentyfikowanych przedmiotów powinno być sygnałem do przerwania robót i ustalenia z nadzorem dalszego postępowania. Jeżeli nieznane jest położenie przewodów, na głębokości mniejszej niż 40cm należy kopać ręcznie ze szczególną ostrożnością.

Podczas pracy sprzętu zmechanizowanego przy wykonywaniu robót ziemnych należy zwracać uwagę:

- Czy nie tworzą się nawisy,
- Czy skarpa nie jest podkopywana,
- Czy podwozie pracującej maszyny nie jest ustawione zbyt blisko wykopu (minimalna odległość to 60cm od granicy klina naturalnego odłamu gruntu).

Przy każdym wznowieniu robót po przerwie lub po intensywnych opadach atmosferycznych przed zejściem do wykopu należy sprawdzić stan obudowy lub skarp.

We wszystkich sytuacjach budzących wątpliwości należy kontaktować się z osobami sprawującymi nadzór nad prowadzonymi robotami, zwłaszcza w przypadku natrafienia na przedmioty o nieznanym przeznaczeniu i pochodzeniu lub trudne do zidentyfikowania.

Wykopy w miejscach ogólnie dostępnych należy zabezpieczyć balustradami z poręczą na wysokości 1,1m i 15cm deską krawężnikową, zaopatrzonymi w światło ostrzegawcze, ustawionymi minimum 1m od krawędzi wykopu.

Wykonanie i zabezpieczenie wykopu

Roboty ziemne w zależności od warunków gruntowo-wodnych, głębokości przewodu i technologii układania prowadzić w wykopach otwartych szerokoprzestrzennych z odpowiednim do kategorii gruntu nachyleniem skarp lub wąskoprzestrzennych z zabezpieczeniem. Wykonując prace ziemne należy zwracać szczególną uwagę by nie dopuścić do uplastycznienia gruntów spoistych. W tym celu należy przewidzieć system odwodnienia na czas robót montażowych np. metodą powierzchniowego odwadniania za pomocą pompowania. W przypadkach lokalnie mogących wystąpić gruntów organicznych - torfów i namulów należy wykonać ich wymianę oraz wzmocnienia podłoża zgodnie z częścią graficzną opracowania.

Jeżeli wykop osiągnie głębokość większą niż 1m od poziomu terenu należy wykonać bezpieczne zejście (wyjście) dla pracowników przez wykonanie schodów o szerokości 0,7m w ścianie wykopu o nachyleniu max 45st. lub stosować drabinki o nachyleniu max 42st. W wykopie należy wykonać dwa wyjścia z dwóch stron w przeciwnych kierunkach, jeżeli długość wykopu przekracza 20m. Odległość między zejściami (wyjściami) do wykopu nie powinna przekraczać 20m. Zabronione jest składowanie urobku i rur w odległości mniejszej niż 1,0m dla urobku i 2,5m dla rur od krawędzi wykopu, jeżeli ściany jego są obudowane oraz w granicach klina odłamu gruntu, jeżeli ściany wykopu nie są umocnione. Projektuje się wykonanie wykopów w deskowaniach systemowych. Montaż i demontaż deskowań należy wykonać ściśle według instrukcji producentów. Nadmiar urobku po uzgodnieniu z inwestorem należy wywieźć na miejsce przez niego wskazane.

10. Odtworzenie przerwanych rurociągów drenarskich

W przypadku przerwania podziemnych rurociągów drenarskich należy je przywrócić do pierwotnego stanu technicznego w poniższy sposób:

- zabezpieczenie przerwanego rurociągu;
- ręczne wydobycie nawodnionego gruntu poniżej rzędnej nowego rurociągu;
- dowieszenie piasku;
- ręczne zasypanie wyrobiska mieszanką piaskową;
- przełożenie starego rurociągu powyżej i poniżej miejsca przerwania i jego połączenie rurą PCV o przekroju przerwanego rurociągu;
- wykonanie zasyпки.

11. Warunki składowania, układania i montażu rurociągu

Składowanie materiałów

Magazynowane rury i kształtki na placu budowy należy zabezpieczyć przed szkodliwym oddziaływaniem promieni słonecznych. Dłuższe składowanie powinno odbywać się w pomieszczeniach zamkniętych lub na zadaszonym placu. Rury pakietowane należy magazynować w 2 lub 3 warstwach o max. wysokości do 2m pod warunkiem, że listwy drewniane pakietu górnego będą spoczywały na listwach pakietu dolnego. Rury nie pakietowane powinny być składowane na równym podłożu na podkładach i przekładach drewnianych. Nie wolno składować rur cięższych na rurach lżejszych. Szerokość stosu ograniczać wspornikami pionowymi.

Montaż rurociągów PERC

Ze względu na projektowany typ rur ich montaż należy przeprowadzić wg poniższych zasad:

- Montaż odcinków należy wykonać na powierzchni terenu z opuszczeniem do wykopu. Przewód należy montować na podkładach drewnianych, lub pomoście ustawionym w bezpiecznej odległości przy wykopie. Maksymalna długość rurociągu nie powinna przekraczać 100m.
- Wyrównanie i oczyszczenie dna wykopu z kamieni;
- Opuszczenie rurociągu;
- Wykonanie obsypki o wysokości DN+0,30m z gruntu rodzimego pozbawionego kamieni, zagęszczane ręcznie co 15cm;
- Ułożenie taśmy ostrzegawczej;
- Zasyпка gruntem rodzimym warstwami wysokości 0,30m z jednoczesnym zagęszczeniem mechanicznym.

Rury powinny być sprawdzone przed montażem pod względem zgodności z projektem oraz ich stanem technicznym. Proces zgrzewania przeprowadzać w temperaturach dodatnich i niskiej wilgotności powietrza. W przypadku konieczności łączenia przewodów w temp od 0 do -3°C prace należy prowadzić w specjalnych namiotach izolujących, a końce przewodów należy zabezpieczyć przed nawiewaniem zimnego powietrza do środka przewodu. W przypadku rur zakwalifikowanych do tej samej grupy wskaźnika szybkości płynięcia należy łączyć wyłącznie rury o tej samej średnicy i grubości ścianek. Nie narzuca się metody połączeń, jednak zgrzewarki muszą być wyposażone w rejestratory procesu zgrzewania, a na żądanie przedstawiciela Inwestora należy przedstawić raport wykonanych połączeń.

12. Uwagi końcowe

- Przed rozpoczęciem wykonania robót zgłosić się do eksploatatora sieci wodociągowej w celu uzyskania warunków prowadzenia robót na czynnym obiekcie. Przy prowadzeniu prac należy zachować ciągłość dostawy wody;
- Projektowane obiekty podlegają wytyczeniu przed rozpoczęciem robót i inwentaryzacji powykonawczej przed zasypaniem przez jednostkę wykonawstwa geodezyjnego;
- Materiały użyte do budowy powinny posiadać odpowiednie dopuszczenia do stosowania w budownictwie zgodnie z art. 10 Ustawy z dnia 7 lipca 1994 r. Prawo Budowlane tj. Dz.U.

106/2000 z późniejszymi zmianami. Przed rozpoczęciem robót dokonać rozeznania, co do przebiegu tras urządzeń podziemnych.

- Wszystkie zmiany w projekcie budowlanym w trakcie prowadzenia robót a w szczególności zmiany materiałów i technologii wykonania robót należy uzgodnić z Inwestorem.
- Prace wykonywać zgodnie z projektem, pozwoleniem na budowę, przepisami techniczno budowlanymi, oraz przepisami bezpieczeństwa i higieny pracy.

Funkcja, Imię i Nazwisko	Specjalność Nr uprawnień	Data	Podpis
Projektant Patrycjusz Krok	Specjalność instalacyjna - sanitarna Nr ewid. PDL/0153/PWOS/09	09.12.2019r.	

INFORMACJA DO PLANU BEZPIECZEŃSTWA I OCHRONY ZDROWIA

NAZWA OBIEKTU: Budowa sieci wodociągowej w miejscowości Szeszki, gmina Wieliczki.

ADRES OBIEKTU: Jednostka ewidencyjna 281306_2 Wieliczki
Obręb 0018 Szeszki, dz. nr geod. 13, 71, 213, 214, 115, 116, 118, 119, 121/5,
121/6, 121/8, 244/1.

KATEGORIA OBIEKTU: XXVI

INWESTOR: Gmina Wieliczki
ul. Lipowa 53, 19-404 Wieliczki

JEDNOSTKA PROJEKTOWA: INFRECO Andrzej Krok Patrycjusz Krok s.c.
16-400 Suwałki, ul. Ks. J. J. Zawadzkiego 2/22
tel.: +48 726 011 762

BRANŻA: sanitarna

Funkcja Imię Nazwisko	Specjalność Nr uprawnień	Data	Podpis
Projektant Patrycjusz Krok	Specjalność instalacyjna – sanitarna Nr ewid. PDL/0153/PWOS/09	09.12.2019r.	

Suwałki, 09.12.2019r.

1. Zakres robót oraz kolejność realizacji poszczególnych obiektów

a. Zakres robót

Zakres robót stanowi budowa sieci wodociągowej w miejscowości Szeszki, gmina Wieliczki.

b. Kolejność realizacji poszczególnych obiektów

- Tyczenie obiektów;
- Roboty ziemne;
- Montaż urządzeń, rurociągów i armatury;
- Próby i odbiór wykonanych robót;
- Zakrycie rurociągów i projektowanych urządzeń;
- Doprowadzenie terenu budowy do stanu sprzed rozpoczęcia robót;

2. Wykaz istniejących obiektów budowlanych

- Sieć wodociągowa;
- Napowietrzna sieć energetyczna niskiego napięcia,

3. Elementy zagospodarowania działki lub terenu, które mogą stwarzać zagrożenie bezpieczeństwa i zdrowia ludzi

- Roboty ziemne;
- Roboty montażowe;

4. Przewidywane zagrożenia występujące podczas realizacji robót budowlanych

Projektowany montaż rurociągów należą do robót typowych. Roboty budowlane związane są z wykonaniem wykopów i opuszczeniu do nich rur, armatury i urządzeń.

Prace budowlane związane z realizacją projektu zgodnie z art. 21a ust. 2 ustawy Prawo Budowlane, a także §6 Rozporządzenia Ministra Infrastruktury z dnia 23 czerwca 2003r. w sprawie informacji dotyczącej bezpieczeństwa i ochrony zdrowia oraz planu bezpieczeństwa i ochrony zdrowia należą do robót stwarzających ryzyko powstania zagrożenia bezpieczeństwa i zdrowia ludzi tj. :

- 1) Robót budowlanych, których charakter, organizacja lub miejsce prowadzenia stwarza szczególnie wysokie ryzyko powstania zagrożenia bezpieczeństwa i zdrowia ludzi, a w szczególności przysypania ziemią lub upadku z wysokości:
 - wykonywanie wykopów o ścianach pionowych bez rozparcia o głębokości większej niż 1,5m oraz wykopów o bezpiecznym nachyleniu ścian o głębokości większej niż 3,0m,
 - roboty, przy których wykonywaniu występuje ryzyko upadku z wysokości ponad 5,0m,
 - roboty wykonywane przy użyciu dźwigów lub śmigłowców,
- 2) Robót budowlanych prowadzonych w studniach, pod ziemią i w tunelach:
 - roboty prowadzone w zbiornikach, kanałach, wnętrzach urządzeń technicznych i w innych niebezpiecznych przestrzeniach zamkniętych,
- 3) Robót budowlanych prowadzonych przy montażu i demontażu ciężkich elementów prefabrykowanych – roboty, których masa przekracza 1,0t.

W związku z powyższym przed rozpoczęciem robót kierownik budowy powinien sporządzić plan bezpieczeństwa i ochrony zdrowia.

5. Sposób prowadzenia instruktażu pracowników przed przystąpieniem do realizacji robót

Szkolenie w dziedzinie bezpieczeństwa i higieny pracy pracowników zatrudnionych na stanowiskach robotniczych przeprowadza się jako:

SZKOLENIE WSTĘPNE – „instruktaż ogólny”, „instruktaż stanowiskowy”, zapoznanie z ryzykiem zawodowym związanym z pracą na danym stanowisku, przechodzą wszyscy nowo zatrudnieni pracownicy przed dopuszczeniem do wykonania pracy. Szkolenie wstępne podstawowe w zakresie BHP powinny być przeprowadzone w okresie nie dłuższym niż 6 miesięcy od rozpoczęcia pracy na określonym stanowisku i potwierdzone przez pracownika na piśmie oraz odnotowane w aktach osobowych.

SZKOLENIE OKRESOWE – w zakresie BHP szkolenia dla pracowników zatrudnionych na stanowiskach robotniczych, powinny być przeprowadzane w formie instruktaży nie rzadziej niż raz na 3 lata, a na stanowiskach pracy, na których występują szczególne zagrożenia dla zdrowia lub życia oraz zagrożenia wypadkowe – nie rzadziej niż raz w roku.

6. Środki techniczne i organizacyjne zapobiegające niebezpieczeństwom

Pracownicy zatrudnieni na stanowiskach operatorów żurawi, maszyn budowlanych i innych urządzeń o napędzie silnikowym powinni posiadać wymagane kwalifikacje. Na placu budowy powinny być udostępnione pracownikom do stałego korzystania aktualne instrukcje bezpieczeństwa i higieny pracy dotyczące:

- Wykonywania prac związanych z zagrożeniami wypadkowymi lub zagrożeniami zdrowia pracownika, obsługi maszyn i innych urządzeń technicznych,
- Postępowania z materiałami szkodliwymi dla zdrowia i niebezpiecznymi,
- Udzielania pierwszej pomocy,
- Środki techniczne i organizacyjne, zapobiegające niebezpieczeństwom wynikającym z wykonywania robót w strefach szczególnego zagrożenia zdrowia lub w ich sąsiedztwie, w tym zapewniające bezpieczny i sprawny komunikację, umożliwiającą szybką ewakuację.

1) Osoba kierująca pracownikami jest obowiązana:

- Organizować stanowiska pracy zgodnie z przepisami i zasadami bezpieczeństwa i higieny pracy,
- Dbać o sprawność środków ochrony indywidualnej oraz ich stosowania zgodnie z przeznaczeniem,
- Organizować, przygotowywać i prowadzić prace. Uwzględniając zabezpieczenie pracowników przed wypadkami przy pracy, chorobami zawodowymi i innymi chorobami związanymi z warunkami środowiska pracy,
- Dbać o bezpieczny i higieniczny stan pomieszczeń pracy i wyposażenia technicznego, a także i sprawność środków ochrony zbiorowej i ich stosowania zgodnie z przeznaczeniem.

D. Właściciel firmy budowlanej prowadzący bezpośredni nadzór nad pracownikami zatrudnionymi przez siebie powinien podjąć stosowne środki profilaktyczne mające na celu:

- Zapewnić organizację pracy i stanowisk pracy w sposób zabezpieczający pracowników przed zagrożeniami wypadkowymi oraz oddziaływaniem czynników szkodliwych i uciążliwych,
- Zapewnić likwidację zagrożeń dla zdrowia i życia pracowników głównie przez stosowanie technologii, materiałów i substancji niepowodujących takich zagrożeń.

E. W razie stwierdzenia bezpośredniego zagrożenia dla życia lub zdrowia pracowników, osoba kierująca pracownikami obowiązana jest do niezwłocznego wstrzymania prac i podjęcia działań w celu usunięcia tego zagrożenia. Pracownicy zatrudnieni na budowie powinni być wyposażeni w środki ochrony indywidualnej oraz odzież i obuwie robocze zgodnie z tabelą norm przydziału środków ochrony indywidualnej oraz odzieży i obuwia roboczego opracowana przez pracodawcę.

F. Środki ochrony indywidualnej w zakresie ochrony zdrowia i bezpieczeństwa użytkowników tych środków powinny zapewniać wystarczającą ochronę przed występującymi zagrożeniami (np. upadek z wysokości, uszkodzenie głowy, twarzy, wzroku, słuchu). Właściciel firmy budowlanej poprzez

odpowiednie osoby posiadające wymagane uprawnienia obowiązany jest informować pracowników o sposobach posługiwania się tymi środkami.



Opracował:

Funkcja, Imię i Nazwisko	Specjalność Nr uprawnień	Data	Podpis
Projektant Patrycjusz Krok	Specjalność instalacyjna-sanitarna Nr ewid. PDL/0153/PWOS/09	09.12.2019r.	

Poświadczam zgodność niniejszej kopii z treścią materiału państwowego zasobu geodezyjnego i kartograficznego	
Organ prowadzący państwowy zasób geodezyjny i kartograficzny	Starosta Olecki
Nazwa materiału zasobu	Oprawa techniczna
Identyfikator ewidencyjny materiału zasobu	P. 2813. 2019.725
Data wykonania kopii	18.11.2019
Imię, nazwisko i podpis osoby reprezentującej organ	Z up. Starosty Henryka Lęwkowskiego

MAPA DO CELÓW PROJEKTOWYCH	
Oznaczenia kancelaryjne zgłoszonej pracy geodezyjnej (KERG)	GN.6640.629.2019
MIEJSCOWOŚĆ	SZESZKI
Jednostka ewidencyjna	identyfikator: 201306_2 nazwa: WIELCZKI
Obwód ewidencyjny	identyfikator: 201306_2.0018 SZESZKI nazwa:
SKALA MAPY	1:500
Nazwa układu współrzędnych	prostokątnych płaskich: 2000/7 wysokościowych: PL-EVRF2007-NH
Oznaczenie granic obszaru który był przedmiotem aktualizacji	
Oznaczenie i informacje o służebnościach gruntowych mających wpływ na zagospodarowanie gruntów zlokalizowanych w granicach projektowanej inwestycji	w granicach projektowanej inwestycji nie badano służebności gruntowych
Oznaczenie i symbol konturu użytku gruntowego, który nie jest ujawniony w bazie ewidencji gruntów i budynków	Użytki kolorem zielonym – z mapy ewidencji gruntów. Użytki kolorem czarnym – pomierzone w terenie.
data opracowania mapy	
Usługi Geodezyjne Tomasz Kłopotowski ul. M. Reja 54 m 68, 16-400 Suwałki	GEODETA UPRAWNIONY Nr upr. 21431 mgr Tomasz Kłopotowski

Poza wykazanymi na mapie urządzeniami podziemnymi nie wyklucza się istnienia w terenie urządzeń podziemnych o których brak informacji w ośrodkach branżowych i nie zostały odnotowane w czasie inwentaryzacji

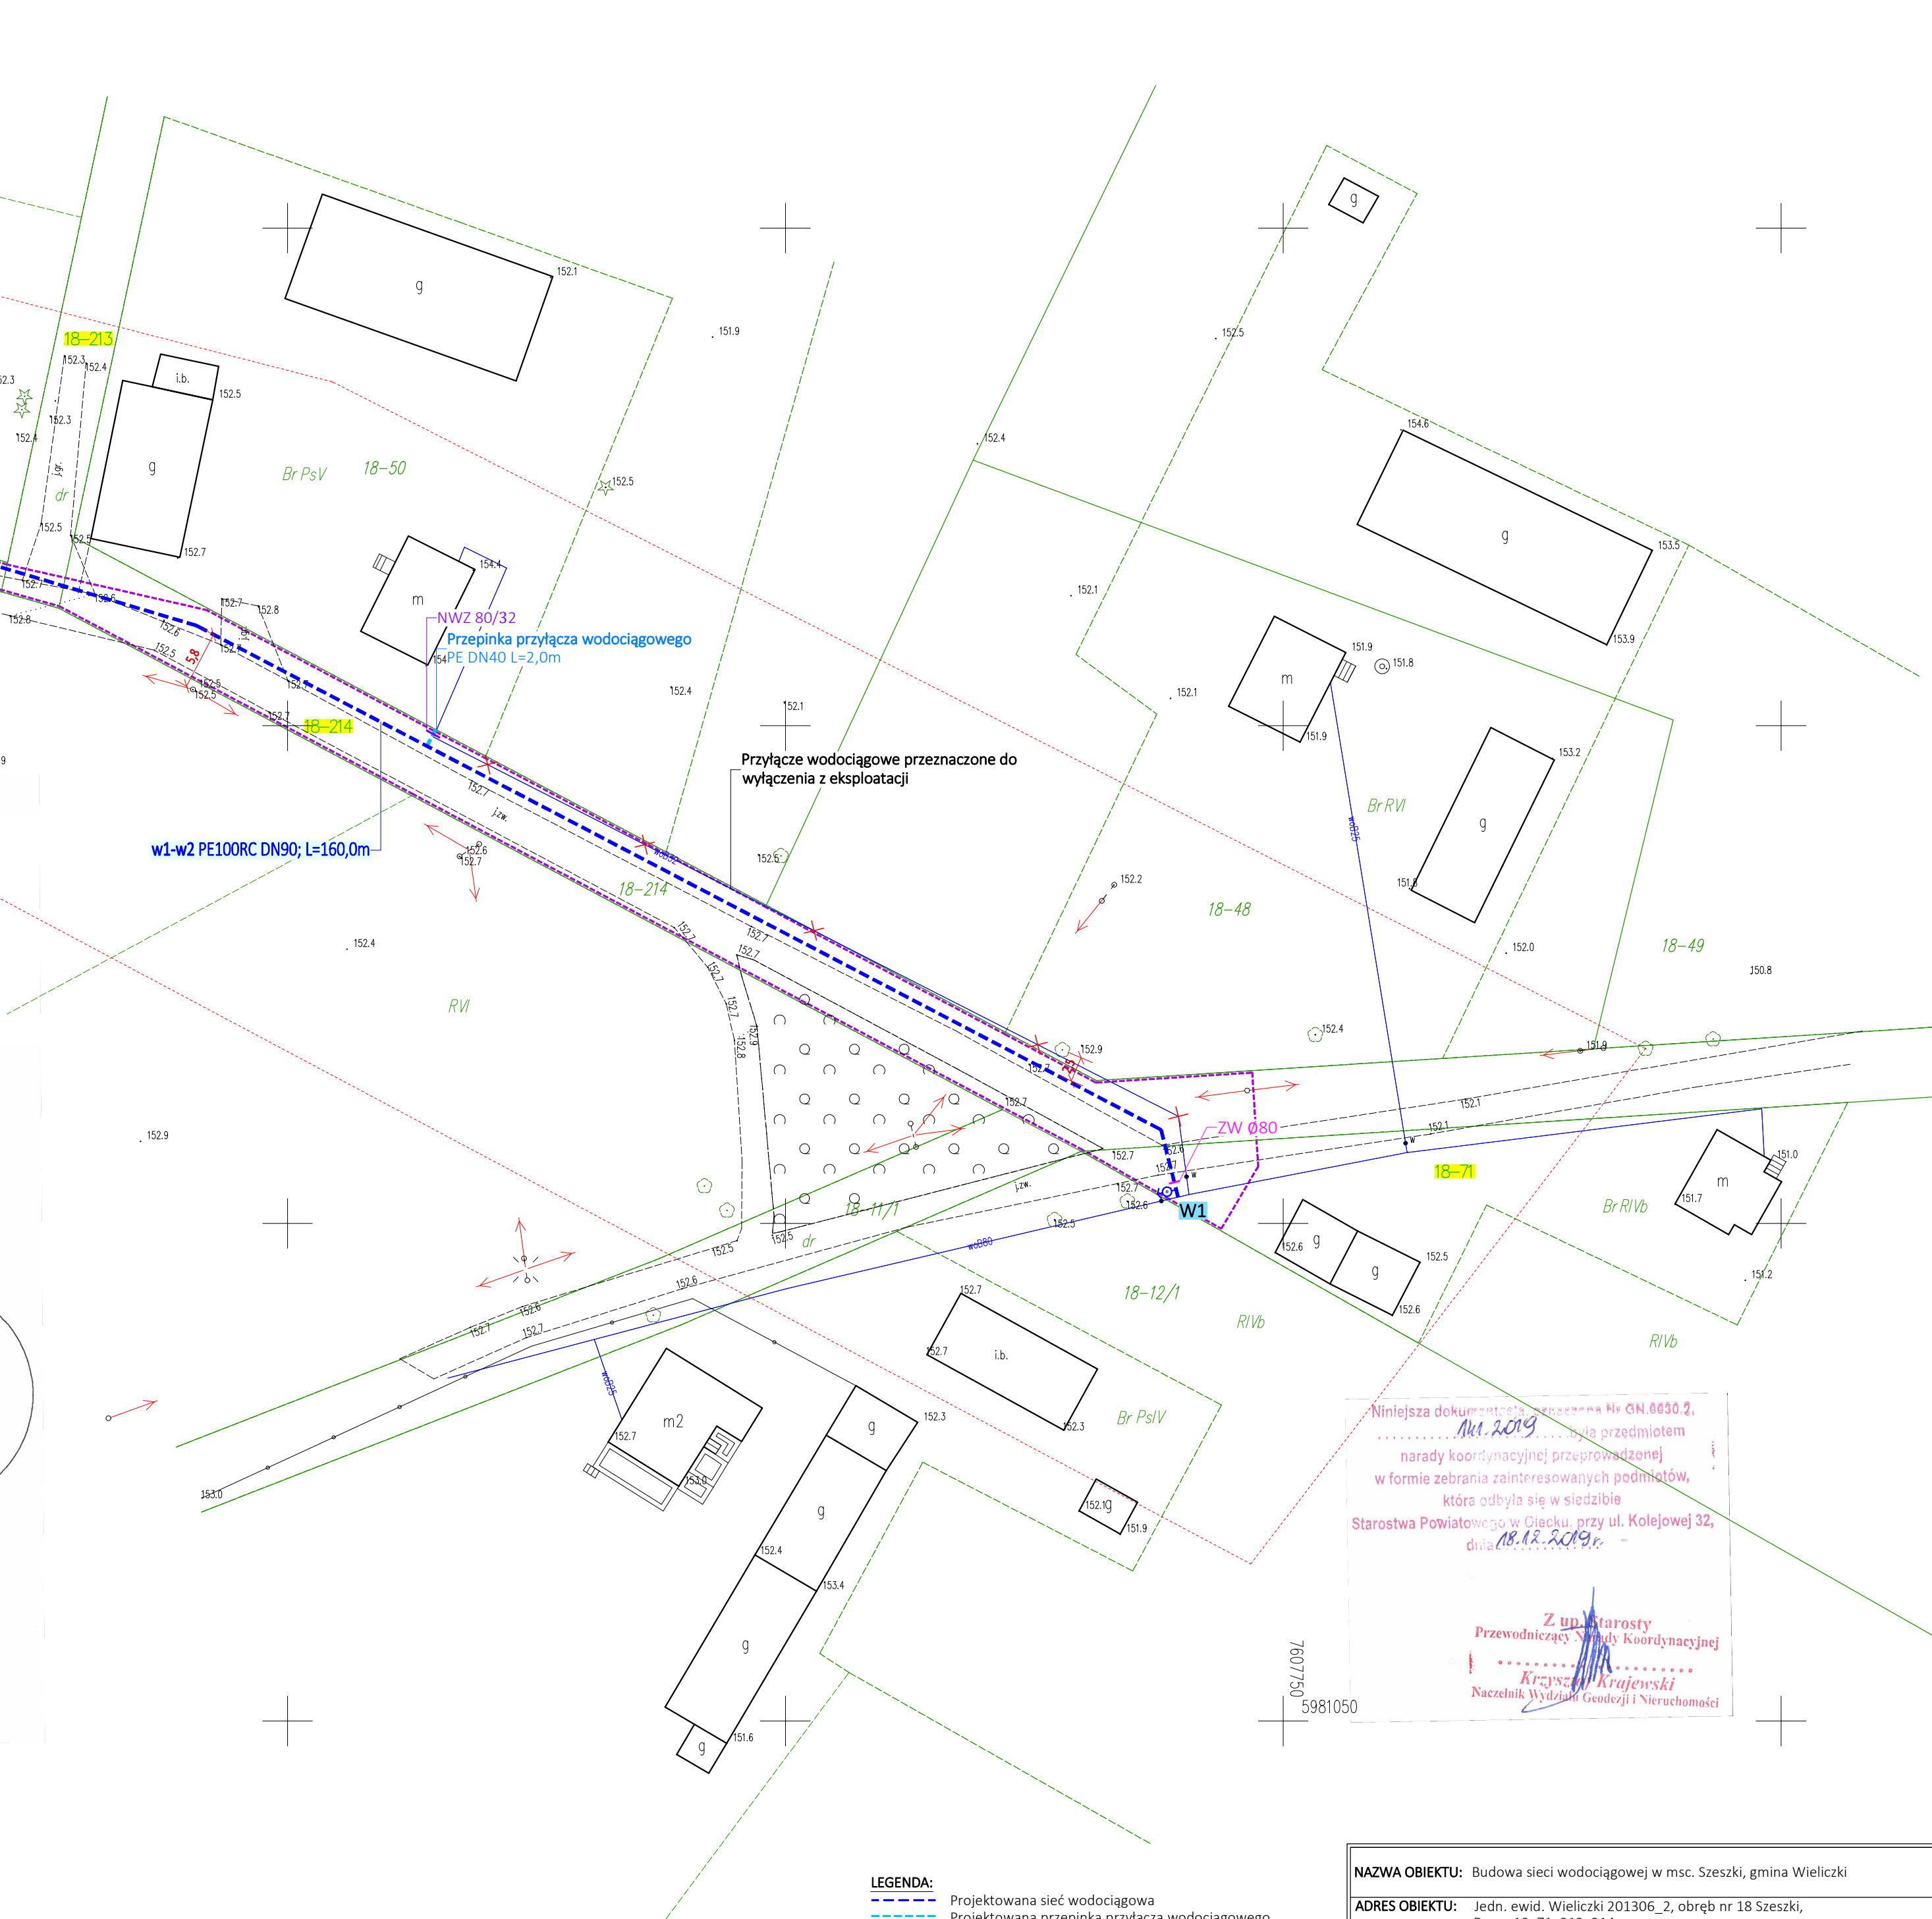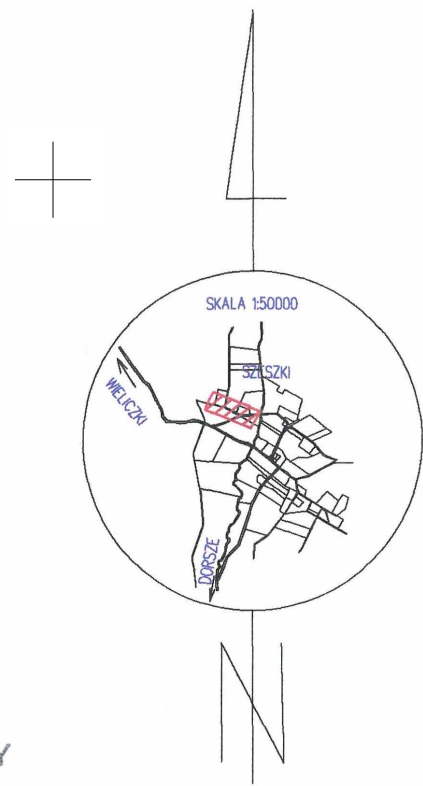



- LEGENDA:**
- Projektowana sieć wodociągowa
 - Projektowana przepinka przyłącza wodociągowego
 - Hydrant wodociągowy
 - Zasowa wodociągowa sieciowa
 - Numer geodezyjny działki objęte opracowaniem
 - Obszar oddziaływania obiektu

Niniejsza dokumentacja techniczna Nr GN.6640.629.2019 z dnia 18.11.2019r. była przedmiotem narady koordynacyjnej przeprowadzonej w formie zebrania zainteresowanych podmiotów, która odbyła się w siedzibie Starostwa Powiatowego w Olsztynie, przy ul. Kolejowej 32, dnia 18.11.2019r.


Z up. Starosty
Przewodniczący Rady Koordynacyjnej
Krzysztof Krajewski
Naczelnik Wydziału Geodezji i Nieruchomości

NAZWA OBIEKTU: Budowa sieci wodociągowej w msc. Szeszki, gmina Wieliczki		
ADRES OBIEKTU: Jedn. ewid. Wieliczki 201306_2, obręb nr 18 Szeszki, Dz. nr 13, 71, 213, 214		
TYTUŁ RYSUNKU: Projekt Zagospodarowania Terenu		
PROJEKTANT: Patrycjusz Krok	SPECJALNOŚĆ, NR UPRAWNIEN: INSTALACYJNA, PDL/0153/PWOS/09	PODPIS:
DATA OPRACOWANIA: 27.11.2019r	SKALA RYSUNKU: 1:500	NR RYSUNKU: 1

 


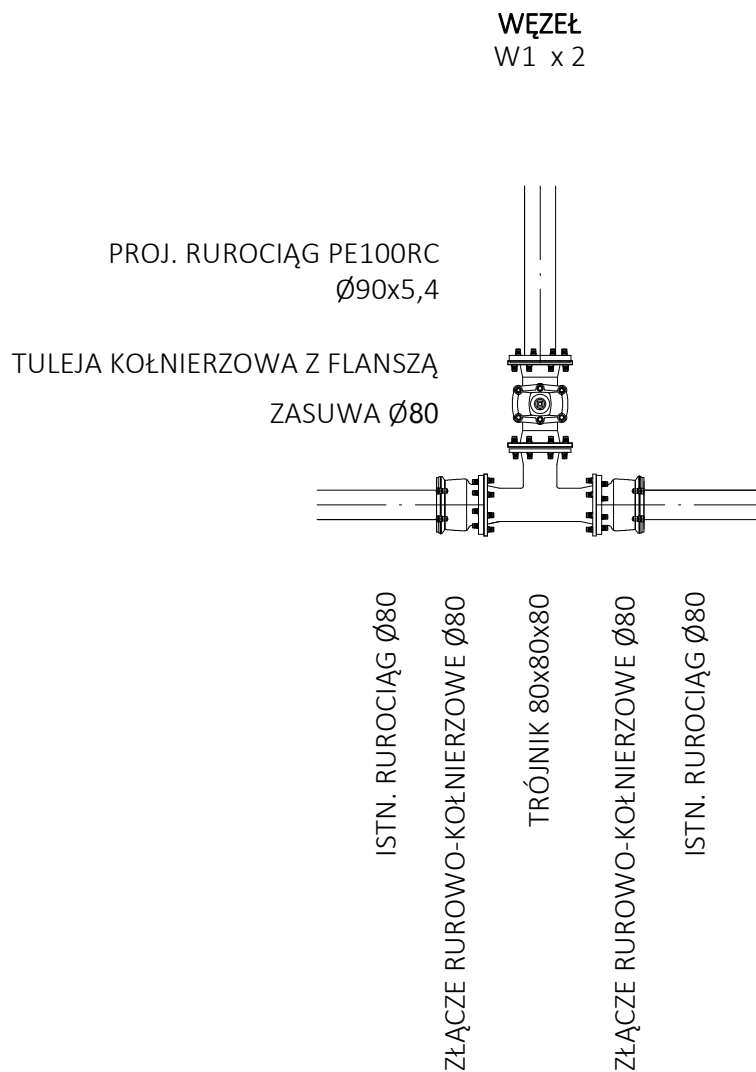

NAZWA OBIEKTU: Budowa sieci wodociągowej w msc. Seszki, gmina Wieliczki		
ADRES OBIEKTU: Jedn. ewid. Wieliczki 201306_2, obręb nr 18 Seszki, dz. nr 13, 71, 213, 214, 115, 116, 118, 119, 121/5, 121/6, 121/8, 244/1.		
TYTUŁ RYSUNKU: Schemat węzłów wodociągowych		
PROJEKTANT: Patrycjusz Krok	SPECJALNOŚĆ, NR UPRAWNIENI: INSTALACYJNA, PDL/0153/PWOS/09	PODPIS:
DATA OPRACOWANIA: 09.12.2019r	SKALA RYSUNKU: b.s.	NR RYSUNKU: 3

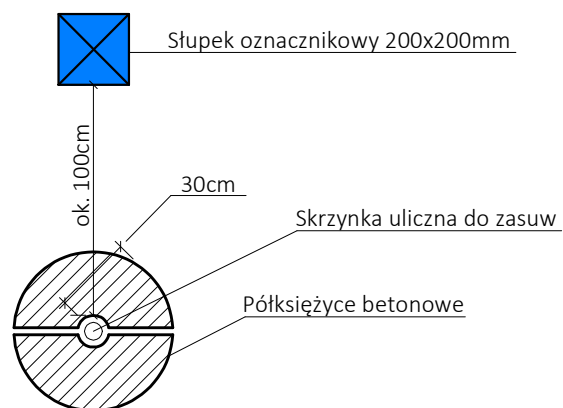


Betonowy słupek oznacnikowy
200x200mm biało-niebieski (wodociąg)

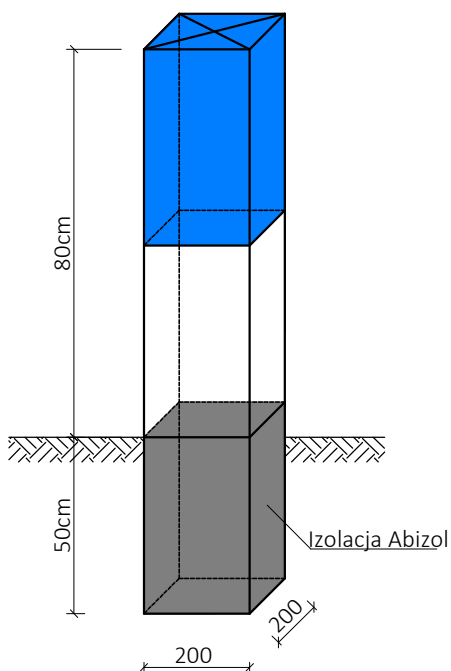

NAZWA OBIEKTU: Budowa sieci wodociągowej w msc. Seszki, gmina Wieliczki		
ADRES OBIEKTU: Jedn. ewid. Wieliczki 201306_2, obręb nr 18 Szeski, dz. nr 13, 71, 213, 214, 115, 116, 118, 119, 121/5, 121/6, 121/8, 244/1.		
TYTUŁ RYSUNKU: Schemat oznaczenia i zabezpieczeni węzłów wodociągowych w terenie		
PROJEKTANT: Patrycjusz Krok	SPECJALNOŚĆ, NR UPRAWNIENI: INSTALACYJNA, PDL/0153/PWOS/09	PODPIS:
DATA OPRACOWANIA: 09.12.2019r	SKALA RYSUKU: b.s.	NR RYSUNKU: 5


NAZWA OBIEKTU: Budowa sieci wodociągowej w msc. Seszki, gmina Wieliczki			
ADRES OBIEKTU: Jedn. ewid. Wieliczki 201306_2, obręb nr 18 Szeszeki, dz. nr 13, 71, 213, 214, 115, 116, 118, 119, 121/5, 121/6, 121/8, 244/1.			
TYTUŁ RYSUNKU: Schemat wypełnienia wykopu		PROJEKTANT: Patrycjusz Krok	
SPECJALNOŚĆ, NR UPRAWNIENI: INSTALACYJNA, PDL/0153/PWOS/09		PODPIS:	
DATA OPRACOWANIA: 09.12.2019r		SKALA RYSUNKU: b.s.	
		NR RYSUNKU: 6	

Schemat układu warstw wypełnienia wykopu dla kolektora z PVC w gruncie nośnym

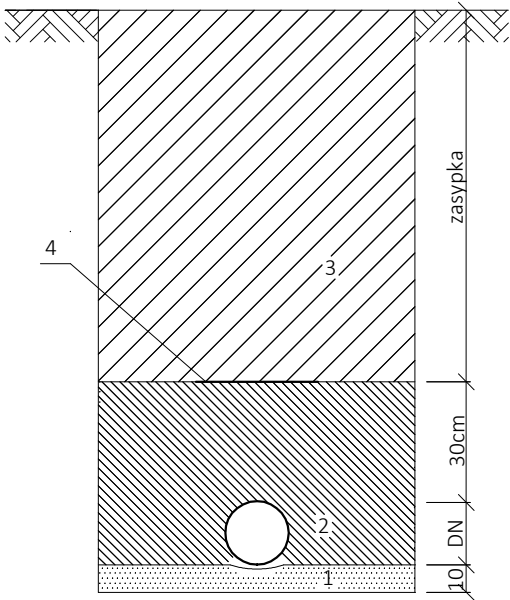


1. Podsyпка z piasku
2. Obsypka z piasku zagęszczana ręcznie
3. Zасыпка z gruntu rodzimego zagęszczana mechanicznie
4. Taśma ostrzegawcza (dla kolektora ciśnieniowego)

Schemat układu warstw wypełnienia wykopu w gruncie o słabej nośności

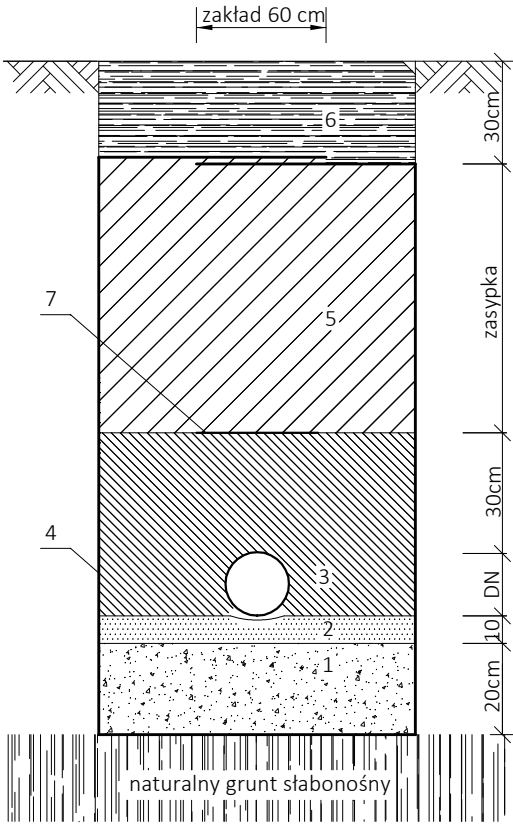


1. Ława tłuczniowo - piaszkowa
2. Podsyпка z piasku
3. Obsypka zagęszczana ręcznie
4. Geowłóknina
5. Zасыпка żwirowa zagęszczana mechanicznie
6. Grunt rodzimy
7. Taśma ostrzegawcza (dla kolektora ciśnieniowego)

Schemat układu warstw wypełnienia wykopu dla kolektora PE100RC w gruncie nośnym

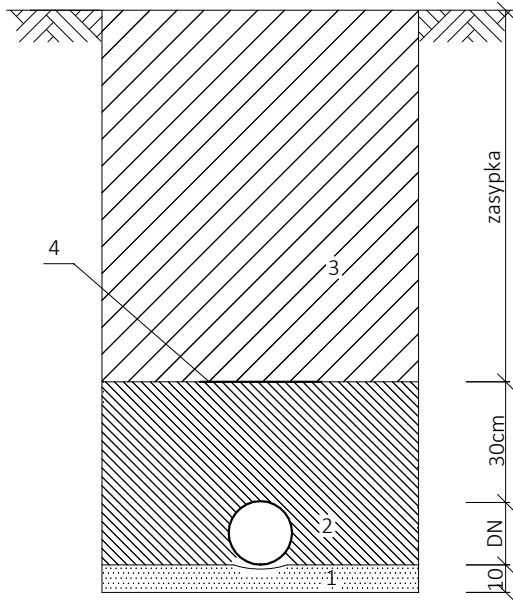


1. Oczyszczone dno wykopu - grunt rodzimy
2. Obsypka z gruntu rodzimego zagęszczana ręcznie
3. Zасыпка z gruntu rodzimego zagęszczana mechanicznie
4. Taśma ostrzegawcza


Zabezpieczenie wykopu - obudowa ażurowa

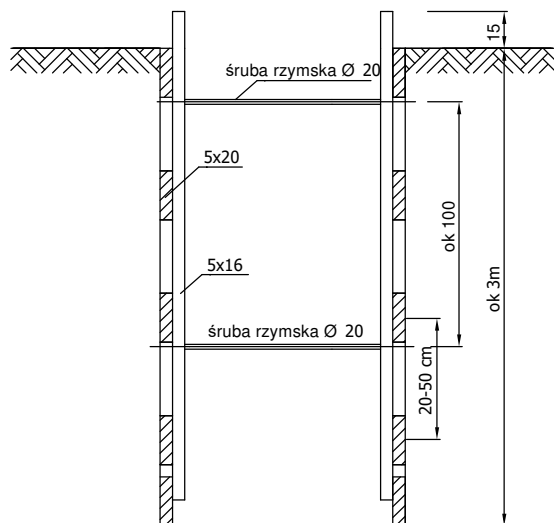

Zabezpieczenie wykopu - obudowa pełna

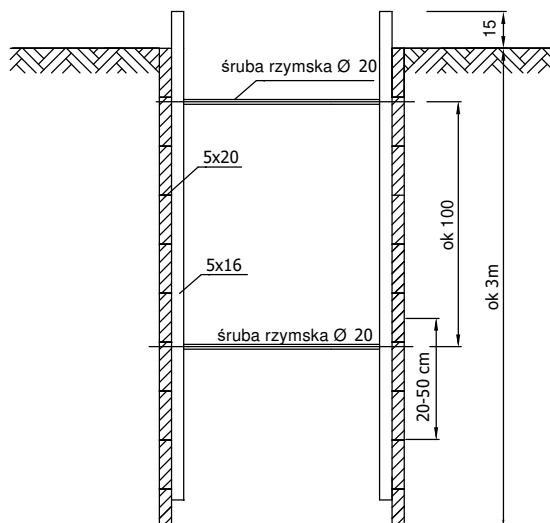

Zabezpieczenie wykopu-obudowa pełna
grunt nawodniony

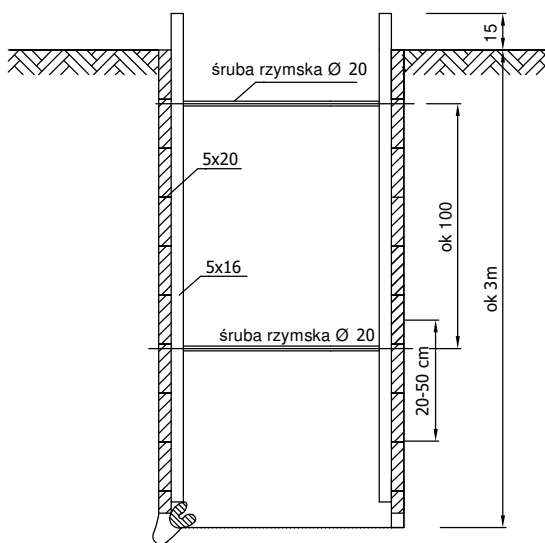

NAZWA OBIEKTU: Budowa sieci wodociągowej w msc. Seszki, gmina Wieliczki

ADRES OBIEKTU: Jedn. ewid. Wieliczki 201306_2, obręb nr 18 Szeszki, dz. nr 13, 71, 213, 214, 115, 116, 118, 119, 121/5, 121/6, 121/8, 244/1.

TYTUŁ RYSUNKU: Schemat zabezpieczenia wykopu

PROJEKTANT:

Patrycjusz Krok

SPECJALNOŚĆ, NR UPRAWNIENI:

INSTALACYJNA, PDL/0153/PWOS/09

PODPIS:

DATA OPRACOWANIA:

09.12.2019r

SKALA RYSUNKU:

b.s.

NR RYSUNKU:

7

Decyzja stała się ostateczna

w dniu 21.12.2019r.
Ewelina Kłopotowska
Wieliczki, dnia 13 listopada 2019r.

DECYZJA O LOKALIZACJI INWESTYCJI CELU PUBLICZNEGO

Na podstawie art. 2 pkt 5, art. 50 ust.1 i 4, art.51 ust.1 pkt 2, art.53 ust.4 oraz art. 56 ustawy z dnia 27 marca 2003r.o planowaniu i zagospodarowaniu przestrzennym (j.t. Dz.U. z 2018r. poz.1945 z późn.zm.), oraz art.104 k.p.a.(j.t. Dz.U. z 2018r. poz.2096 z późn.zm.)

po rozpatrzeniu wniosku Gminy Wieliczki, przyjętego dnia 09.09.2019r. w sprawie ustalenia lokalizacji inwestycji celu publicznego, polegającej na budowie sieci wodociągowej w miejscowości Szeszki.

u s t a l a m
GMINIE WIELICZKI
19-404 Wieliczki, ul. Lipowa 53

lokalizację inwestycji celu publicznego

obejmującą budowę sieci wodociągowej
w gminie Wieliczki w obrębie S Z E S Z K I, na działkach nr 13, 14, 48, 50, 71, 96/1, 103/1, 103/2, 104, 115,
116, 118, 119, 121/3, 121/5, 121/6, 121/7, 121/8, 121/9, 123/1, 123/2, 213, 214, 244/1.

Linie rozgraniczające teren inwestycji pokazano w załącznikach graficznych nr 1 i 2 do niniejszej decyzji.

- # **1. Rodzaj zabudowy:**
- obiekty infrastruktury technicznej.**
- ## **2. Zakres inwestycji – funkcja zabudowy i zagospodarowania terenu:**
- **budowa sieci wodociągowej.**
- ## **3. Warunki kształtowania ładru przestrzennego w odniesieniu do zagospodarowania terenu:**
- 1) Inwestycja, polegająca na dostarczeniu uzdatnionej wody mieszkańcom Gminy Wieliczki, obejmuje rozbudowę istniejącej sieci w obrębie Szeszki.
 - 2) Parametry planowanych elementów sieci należy dostosować do wymogów funkcjonalnych z wykorzystaniem głównie istniejących pasów drogowych oraz innych terenów określonych liniami rozgraniczającymi.
 - 3) Prowadzenie wodociągu podziemnego na gruntach leśnych, rolnych i drogowych nie powoduje zmiany przeznaczenia terenu.
- ## **4. Warunki kształtowania ładru przestrzennego w odniesieniu do zabudowy:**
- Nie przewiduje się zabudowy kubaturowej.
- ## **5. Warunki zabudowy i zagospodarowania terenu wynikające z przepisów budowlanych:**
- 1) Inwestycję projektować z uwzględnieniem zasad określonych w art. 4 i 5 ustawy z dnia 7 lipca 1994r.Prawo budowlane (j.t. Dz. U. z 2019 r. poz. 1186 z późn. zm.).
 - 2) Projekt budowlany winien spełniać wymogi przepisów techniczno – budowlanych, w szczególności określone w Rozporządzeniu Ministra Infrastrukturyz dnia 12 kwietnia 2002r. w sprawie warunków technicznych jakim powinny odpowiadać budynki i ich usytuowanie (j.t. Dz.U. z 2019r. poz. 1065 z późn.zm.).
 - 3) Projekt budowlany winien uwzględniać wymagania wynikające z uzgodnień i pozwoleń wymaganych przepisami szczególnymi.
- ## **6. Warunki w zakresie ochrony środowiska, przyrody i krajobrazu :**
- 1) Przedmiotowa inwestycja nie jest ujęta w katalogu zawartym w Rozporządzeniu Rady Ministrów z dnia 9 listopada 2010r.w sprawie przedsięwzięć mogących znacząco oddziaływać na środowisko (j.t. Dz.U. z 2016r. poz.71).
 - 2) Teren inwestycji nie jest objęty ochroną na podstawie przepisów ustawy z dnia 16 kwietnia 2004r. o ochronie przyrody (j.t. Dz.U z 2018r. poz. 1614 z późn.zm.).
 - 3) Na podstawie ustawy z dnia 27 kwietnia 2001r. Prawo ochrony środowiska (j.t. Dz.U. z 2019r. poz.1396 z późn.zm.),
art. 74 ust.1 - w trakcie przygotowania i realizacji inwestycji należy zapewnić oszczędne korzystanie z terenu;

art. 75 ust.1 i 2 - w trakcie prac budowlanych należy zapewnić ochronę środowiska w szczególności ochronę gleby, zieleni, naturalnego ukształtowania terenu i stosunków wodnych. Przy prowadzeniu prac budowlanych dopuszcza się wykorzystywanie i przekształcanie elementów przyrodniczych wyłącznie w takim zakresie, w jakim jest to konieczne w związku z realizacją konkretnej inwestycji.

7. Wymagania dotyczące ochrony dziedzictwa kulturowego – nie występują.

8. Warunki obsługi w zakresie komunikacji i infrastruktury technicznej:

Inwestycję należy zaprojektować w oparciu o warunki i wytyczne administratora sieci wodociągowej.

9. Warunki dotyczące ochrony interesów osób trzecich:

- 1) Projektowana inwestycja nie może kolidować i utrudniać prawidłowego funkcjonowania obiektów i terenów położonych w sąsiedztwie, zgodnie z ich przeznaczeniem i istniejącym zagospodarowaniem, a w szczególności zakazuje się pozbawienia sąsiadów:
 - dostępu do drogi publicznej,
 - możliwości korzystania z wody, kanalizacji sanitarnej, energii elektrycznej oraz środków łączności,
 - dostępu światła dziennego do pomieszczeń przeznaczonych na pobyt ludzi,
- 2) Zabrania się powodowania hałasu, wibracji, zakłóceń elektrycznych i promieniowania jonizującego ponad obowiązujące normy określone przepisami prawa.
- 3) Zabrania się zanieczyszczania powietrza, wody i gleby ponad obowiązujące normy określone przepisami prawa.
- 4) Wszystkie elementy inwestycji należy zlokalizować na terenie będącym w dyspozycji inwestora na cele budowlane.

10. Inne ograniczenia w zagospodarowaniu terenu wynikające z odrębnych przepisów.

- 1) Teren inwestycji nie jest objęty ochroną przyrodniczą, uzdrowiskową, konserwatorską.
- 2) Inwestycja nie obejmuje terenów górniczych a także terenów narażonych na niebezpieczeństwo powodzi oraz zagrożonych osuwaniem się mas ziemnych.
- 3) Inwestycja nie narusza gruntów rolnych chronionych ani gruntów leśnych podlegających ochronie prawnej.
z dnia Teren inwestycji nie wymaga uzyskania zgody na zmianę przeznaczenia gruntów rolnych i leśnych na cele nierolnicze i nieleśne, gdyż obejmuje grunty nierolnicze, grunty rolne nie podlegające ochronie prawnej i lasy podlegające ochronie prawnej na podstawie przepisów ustawy z dnia 3 lutego 1995r o ochronie gruntów rolnych i leśnych (Dz.U. z 2017r. poz.1161 z późn.zm.). Projekt decyzji o lokalizacji inwestycji celu publicznego uzyskał uzgodnienie:
 - Starosty Oleckiego – postanowienie nr GN.6123.181.2019 z dnia 04.11.2019r.
 - Regionalnej Dyrekcji Lasów Państwowych w Białymstoku – postanowienie nr ZS.224.272.2019.MB z dnia 04.11.2019r.
- 4) Na terenie inwestycji nie występują urządzenia melioracji wodnych.
Zgodnie z art.192 ust.1 ustawy z dnia 20 lipca 2017 r. - Prawo wodne (j.t. Dz.U. z 2018r. poz.2268 z późn.zm.), zakazuje się niszczenia lub uszkodzenia urządzeń melioracji wodnych. Zatem inwestycję należy realizować w sposób zapewniający zachowanie sprawności użytkowej ww. urządzeń. W przypadku przebudowy lub likwidacji ww. urządzeń należy uzyskać stosowną zgodę wodnoprawną oraz uzgodnić projekt z właściwą miejscowo gminną spółką wodną lub właścicielami tych urządzeń.
Projekt decyzji o lokalizacji inwestycji celu publicznego uzyskał milczące uzgodnienie z Dyrektorem Zarządu Zlewni w Augustowie Państwowego Gospodarstwa Wodnego Wody Polskie – niezajęcie stanowiska w ciągu 2 tygodni od dnia doręczenia wystąpienia o uzgodnienie uważa się za dokonanie uzgodnienia (art.53 ust.5 ustawy o planowaniu i zagospodarowaniu przestrzennym),
- 5) Inwestycja nie narusza dróg publicznych.
Inwestycja narusza pasy gminnych dróg wewnętrznych. Nie powstaje obowiązek uzgodnienia decyzji z zarządcą drogi wynikający z art. 53 ust. 4 pkt 9 gdyż do wydania głównej decyzji jak i uzgodnienia jest właściwy ten sam organ, czyli Wójt Gminy Wieliczki.
- 6) Na terenie inwestycji nie występują zadania rządowe albo samorządowe, służące realizacji inwestycji celu publicznego oznaczeniu lokalnym lub ponadlokalnym wynikające z MIEJSCOWEGO PLANU OGÓLNEGO ZAGOSPODAROWANIA PRZESTRZENNEGO GMINY WIELICZKI z 1992r.
- 7) Inwestycja wymaga uzyskania pozwolenia wodnoprawnego, do wydania którego właściwym jest minister właściwy do spraw gospodarki wodnej albo Państwowe Gospodarstwo Wodne Wody Polskie.
- 8) Inwestycja nie jest położona na obszarze, o którym mowa w art. 169 ust. 2 pkt 2 ustawy z dnia 20 lipca 2017 r. - Prawo wodne (j.t. Dz.U. z 2018r. poz.2268 z późn.zm.) tj. znajduje się poza obszarami szczególnego zagrożenia powodzią, przedstawionymi na mapach zagrożenia powodziowego.
- 9) Inwestycja nie wymaga uzgodnienia z organem Państwowej Straży Pożarnej i Wojewódzkim Inspektorem Ochrony Środowiska.

POUCZENIE

- 1) Decyzja niniejsza utraci ważność jeżeli inny wnioskodawca uzyska pozwolenie na budowę lub zostanie uchwalony plan miejscowy, którego ustalenia są inne niż w niniejszej decyzji.
- 2) Niniejsza decyzja nie rodzi praw do terenu oraz nie narusza prawa własności i uprawnień osób trzecich i nie upoważnia do rozpoczęcia robót budowlanych.
- 3) W celu uzyskania pozwolenia na budowę lub dokonania zgłoszenia robót budowlanych, należy w okresie ważności niniejszej decyzji, wystąpić do Starostwa Powiatowego w Olecku, spełniając wymagania określone w ustawie z dnia 7 lipca 1994r. Prawo budowlane (j.t. Dz. U. z 2019 r. poz. 1186, z późn. zm.).
- 4) Integralną część niniejszej decyzji stanowią wydane wnioskodawcy i pozostające w aktach sprawy załączniki graficzne nr 1 i 2.
- 5) Na podstawie art. 7 pkt.3 ustawy z dnia 16 listopada 2006r. o opłacie skarbowej (Dz.U. z 2019r. poz.1000 z późn.zm.), jednostki samorządu terytorialnego zwalnia się od opłaty skarbowej.

UZASADNIENIE

Treść decyzji sformułowano w oparciu o wniosek przedłożony przez inwestora, przepisy szczególne oraz uzgodnienia wymienione w ust. 10 niniejszej decyzji.

W wyniku analizy zebranego materiału dowodowego ustalono co następuje:

Dnia 09.09.2019r. Gmina Wieliczki wystąpiła z wnioskiem o ustalenie lokalizacji inwestycji celu publicznego dla inwestycji polegającej na budowie sieci wodociągowej w miejscowości Szeszki.

Zainteresowany dostarczył wymagane dokumenty określone w art.52 ust.2 ustawy o planowaniu i zagospodarowaniu przestrzennym.

Zgodnie z art. 4 ust.2 pkt 1 ustawy o planowaniu i zagospodarowaniu przestrzennym, w przypadku braku miejscowego planu zagospodarowania przestrzennego określenie sposobów zagospodarowania i warunków zabudowy terenu następuje w drodze decyzji o warunkach zabudowy i zagospodarowania terenu, przy czym, lokalizację inwestycji celu publicznego ustala się w drodze decyzji o lokalizacji inwestycji celu publicznego.

Zgodnie z art. 2 pkt 5 ustawy o planowaniu i zagospodarowaniu przestrzennym, ilekroć w ustawie mowa jest o „inwestycji celu publicznego” - należy przez to rozumieć między innymi działania o znaczeniu lokalnym (gminnym), bez względu na status podmiotu podejmującego te działania oraz źródła ich finansowania, stanowiące realizację celów, o których mowa w art. 6 ustawy z dnia 21 sierpnia 1997 r. o gospodarce nieruchomościami.

Zgodnie z art. 6.pkt 3 ustawy z dnia 21 sierpnia 1997r. o gospodarce nieruchomościami (j.t. Dz.U. z 2018r. poz. 2204 z późn. zm.) budowa i utrzymywanie publicznych urządzeń służących do zaopatrzenia ludności w wodę, jest celem publicznym w rozumieniu ww. ustawy.

Na obszarze objętym wnioskiem inwestora nie obowiązuje miejscowy plan zagospodarowania przestrzennego, zatem zgodnie z art. 50 ustawy o planowaniu i zagospodarowaniu przestrzennym przedmiotowa inwestycja, polegająca na rozbudowie sieci wodociągowej, wymaga wydania decyzji o ustaleniu lokalizacji inwestycji celu publicznego, gdyż występują roboty budowlane wymagające pozwolenia na budowę lub zgłoszenia robót budowlanych.

Analizy warunków i zasad zagospodarowania terenu oraz jego zabudowy, na którym przewiduje się realizację inwestycji, wynikających z przepisów odrębnych, dokonano w ust. 10 niniejszej decyzji.

Przedmiotowa inwestycja nie wymaga decyzji o środowiskowych uwarunkowaniach.

Inwestycja nie wymaga dostarczenia mediów innych niż woda.

Inwestycja nie narusza dróg publicznych.

Teren inwestycji nie wymaga uzyskania zgody na zmianę przeznaczenia gruntów rolnych i leśnych na cele nierolnicze i nieleśne, w myśl ustawy z dnia 3 lutego 1995r o ochronie gruntów rolnych i leśnych (j.t. Dz.U. z 2017r. poz.1161 z późn.zm.).

Planowana inwestycja nie zmienia dotychczasowego przeznaczenia terenów, w myśl ustawy o ochronie gruntów rolnych i leśnych.

Inwestycja jest zlokalizowana poza obszarem szczególnego zagrożenia powodzią.

Na podstawie materiałów geodezyjnych przedłożonych przez wnioskodawcę i dostępnych w tut. organie, oraz po dokonaniu wizji lokalnej, ustalono stan faktyczny i prawny obszaru objętego wnioskiem.

Po dokonaniu ww. analiz stwierdzono, iż w przedmiotowej sprawie nie zachodzą okoliczności wymienione w art. 53 ust.4 pkt 1, 2, 3, 4, 5, 5a, 7, 8, 10, 10a, 11, 12, 13, 14 ustawy z dnia 27 marca 2003r. o planowaniu i zagospodarowaniu przestrzennym.

Decyzja jest zgodna z przepisami odrębnymi, co potwierdzają uzyskane uzgodnienia projektu decyzji, wymienione w ust. 10 niniejszej decyzji, ze względu na występowanie okoliczności wymienionych w art. 53 ust.4 pkt 6 i 9 ustawy z dnia 27 marca 2003r. o planowaniu i zagospodarowaniu przestrzennym.

O wszczęciu postępowania administracyjnego strony zawiadomiono w drodze OBWIESZCZENIA tj. w sposób zwyczajowo przyjęty. W przysługującym terminie składania wniosków nie wniesiono uwag i zastrzeżeń.

Po przeanalizowaniu warunków i zasad zagospodarowania terenu i jego zabudowy, wynikających z przepisów odrębnych oraz stanu faktycznego i prawnego terenu, na którym przewiduje się realizację inwestycji orzeczono jak w sentencji decyzji.

Od niniejszej decyzji służy stronom odwołanie do Samorządowego Kolegium Odwoławczego w Olsztynie za pośrednictwem Wójta Gminy Wieliczki w terminie 14 dni od daty jej doręczenia.

Odwołanie powinno zawierać zarzuty odnoszące się do decyzji, określać istotę i zakres żądania, będącego przedmiotem odwołania oraz wskazywać dowody uzasadniające to żądanie (art. 53 ust. 6 ustawy o planowaniu i zagospodarowaniu przestrzennym).

W trakcie biegu terminu do wniesienia odwołania strona może zrzec się prawa do wniesienia odwołania wobec organu administracji publicznej, który wydał decyzję. Z dniem doręczenia organowi administracji publicznej oświadczenia o zrzeczeniu się prawa do wniesienia odwołania przez ostatnią ze stron postępowania, decyzja staje się ostateczna i prawomocna, co oznacza, iż brak jest możliwości zaskarżenia decyzji do Wojewódzkiego Sądu Administracyjnego.

Projekt decyzji przygotowała: mgr inż. arch. Jolanta Niemiec – Górnik posiadająca uprawnienia do projektowania w planowaniu przestrzennym nr 1252/91


Załącznik nr 1 do DECYZJI O LOKALIZACJI INWESTYCJI CELU PUBLICZNEGO, obręb **SZESZKI**
na kopii mapy zasadniczej w skali 1:2000 , sieć wodociągowa – linie rozgraniczające teren inwestycji
Załącznik nr 2 do DECYZJI O LOKALIZACJI INWESTYCJI CELU PUBLICZNEGO, obręb **SZESZKI**
na kopii mapy zasadniczej w skali 1:2000 , sieć wodociągowa – linie rozgraniczające teren inwestycji



WÓJT
Jarosław Wiesław Kuczyński

Otrzymują:

1. wg rozdzielnika w egz. archiwalnym
2. a/a

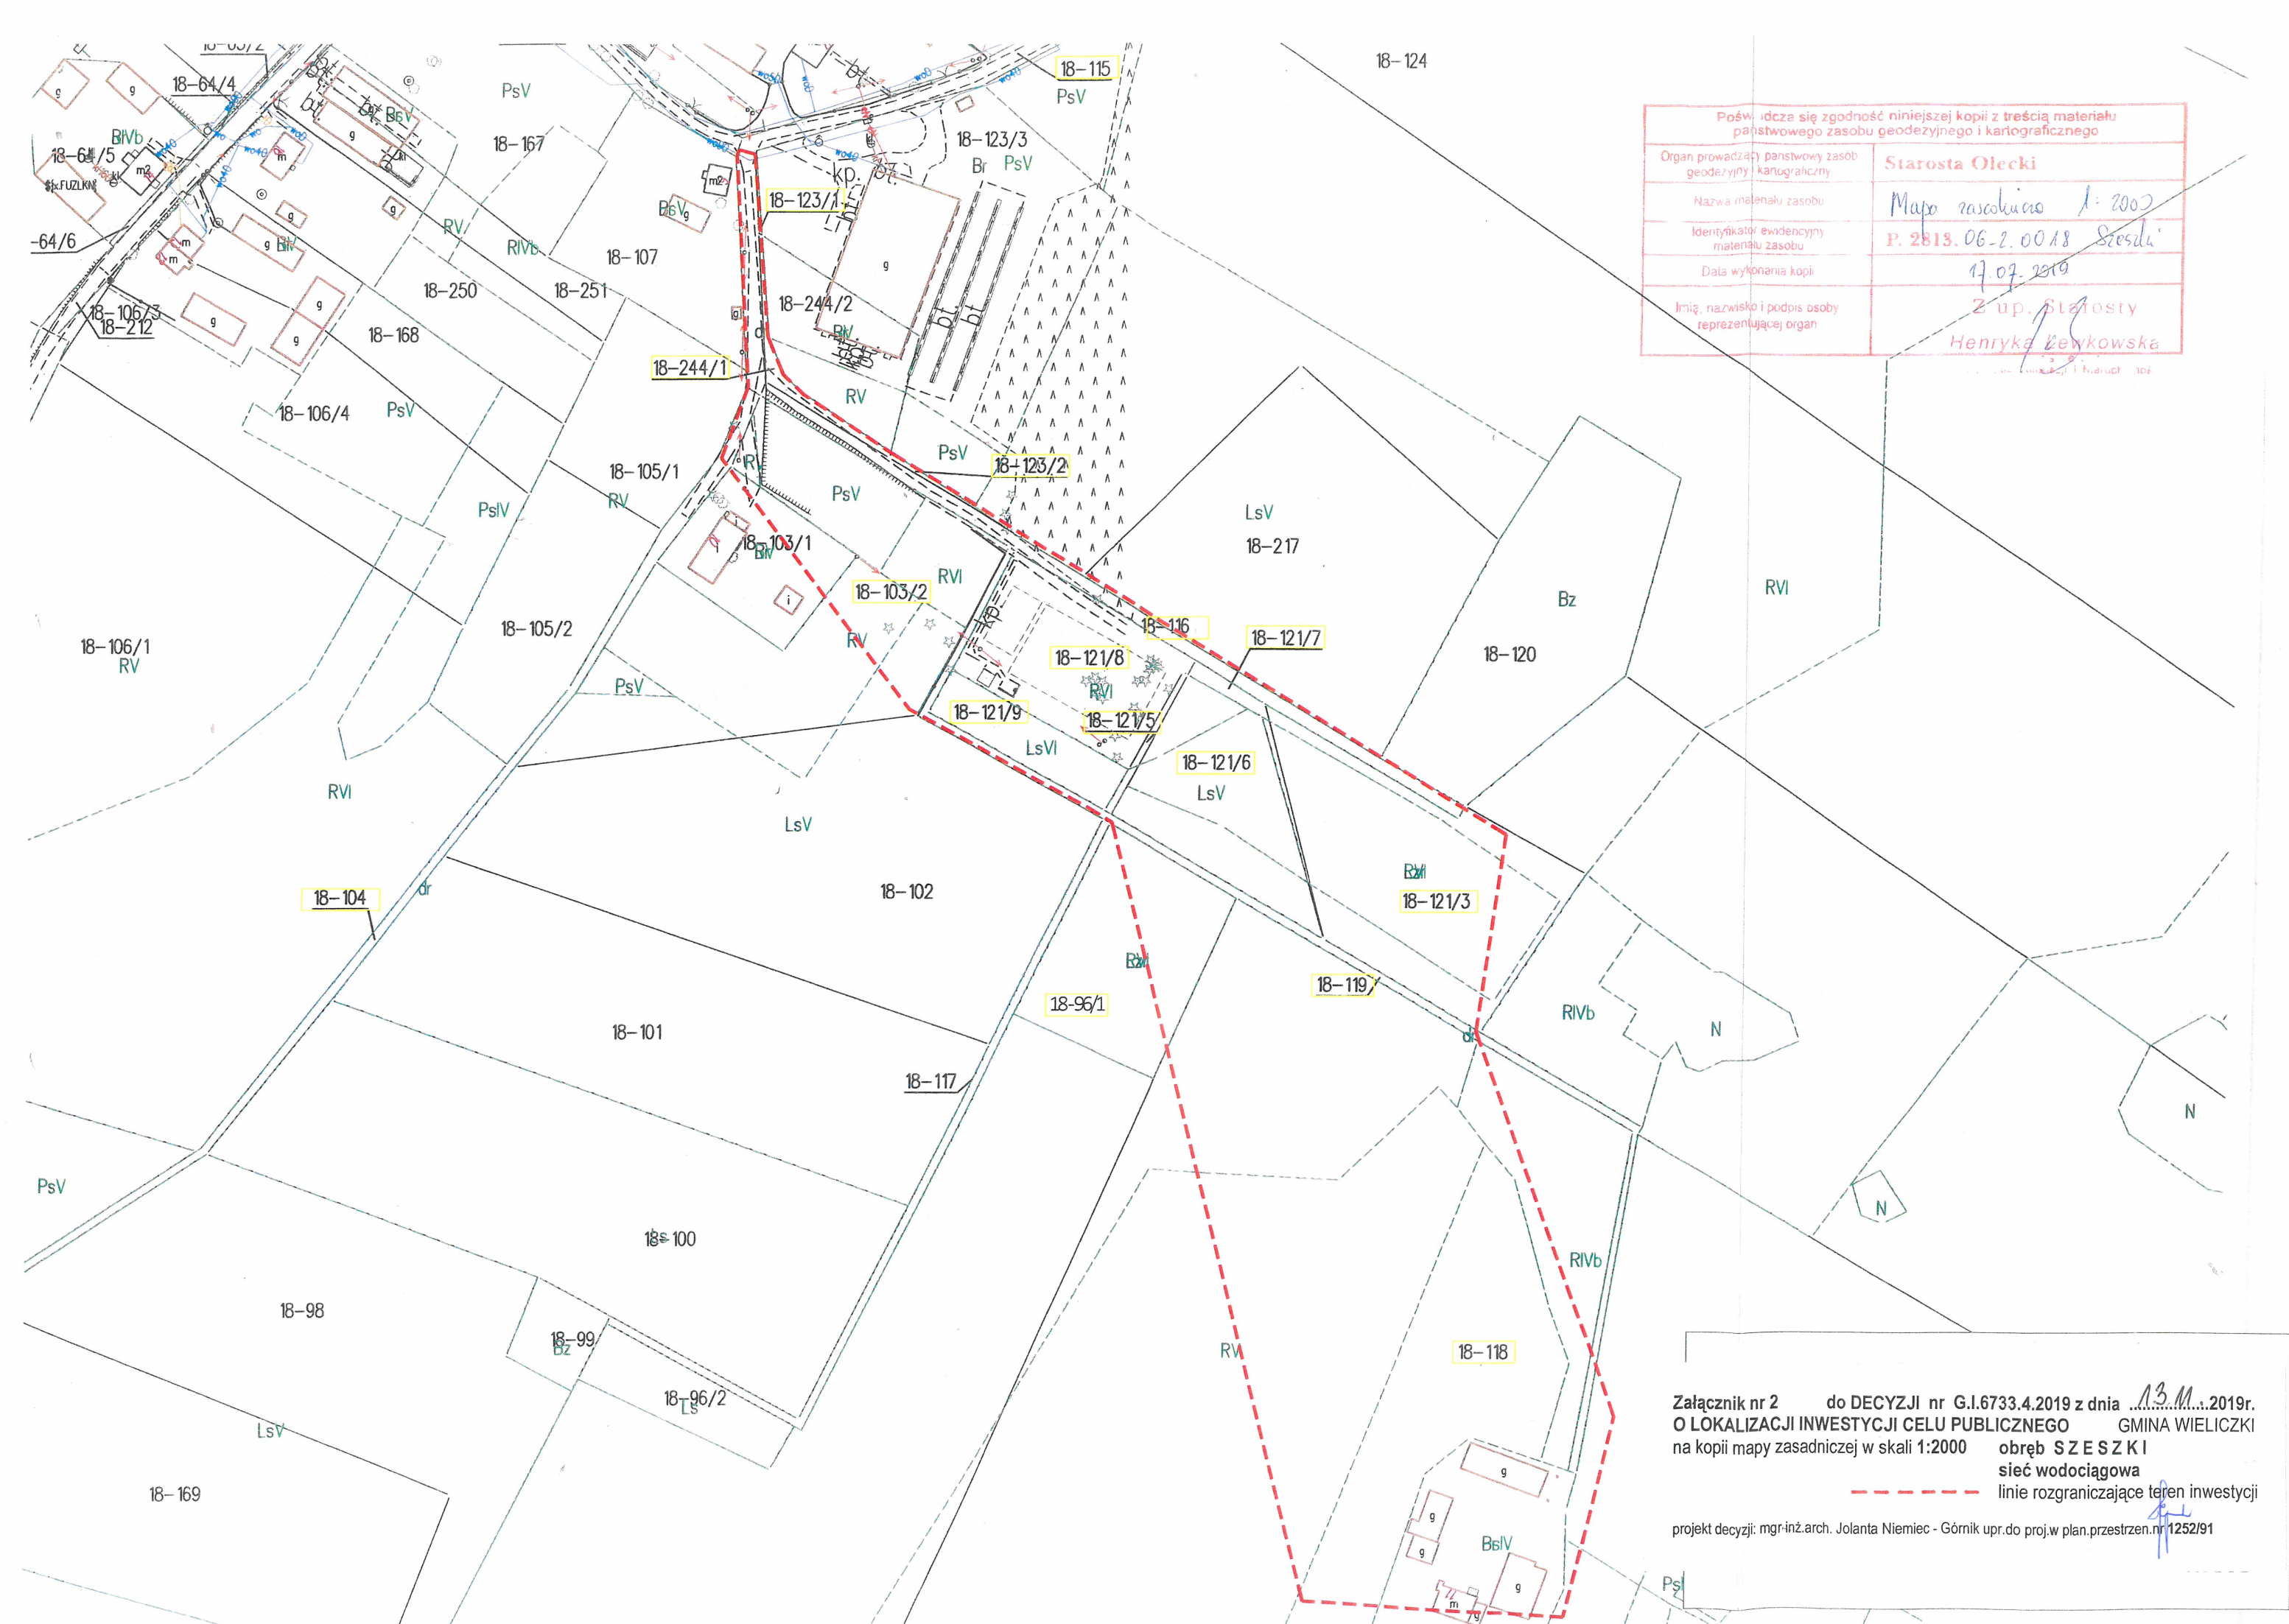

Poświadczam zgodność niniejszej kopii z treścią materiału państwowego zasobu geodezyjnego i kartograficznego	
Organ prowadzący państwowy zasób geodezyjny i kartograficzny	Starosta Olecki
Nazwa materiału zasobu	Mapa zasadnicza 1:2000
Identyfikator ewidencyjny materiału zasobu	P. 2813.06-2.0018 Szeszy
Data wykonania kopii	17.07.2019
Imię, nazwisko i podpis osoby reprezentującej organ	Z up. Starosty Henryka Żenkowska

Załącznik nr 2 do DECYZJI nr G.1.6733.4.2019 z dnia 13.11.2019r.
O LOKALIZACJI INWESTYCJI CELU PUBLICZNEGO GMINA WIELICZKI
na kopii mapy zasadniczej w skali 1:2000 obręb SZESZKI
sieć wodociągowa
----- linie rozgraniczające teren inwestycji
projekt decyzji: mgr-inż.arch. Jolanta Niemiec - Górnik upr.do proj.w plan.przestrzen.nr 1252/91

Poświadczam zgodność niniejszej kopii z treścią materiału państwowego zasobu geodezyjnego i kartograficznego

Organ prowadzący państwowy zasób geodezyjny i kartograficzny	Starosta Olecki
Nazwa materiału zasobu	Mapa zasadnicza 1:1000
Identyfikator ewidencyjny materiału zasobu	P. 2813.06-2.0018 Sienki
Data wykonania kopii	17.07.2019
Imię, nazwisko i podpis osoby reprezentującej organ	Z up. Starosty Henryka Lewkowskiego

Mapa zasadnicza 1:1000, P. 2813.06-2.0018 Sienki, 17.07.2019, Z up. Starosty Henryka Lewkowskiego.

Mapa przedstawia teren inwestycji z lokalizacją sieci wodociągowej. Na mapie widoczne są granice działek, linie rozgraniczające teren inwestycji (czarna linia przerywana), oraz linie graniczne między terenami inwestycyjnymi (linia przerywana). Tereny inwestycyjne są oznaczone numerami: 18-10/1, 18-10/2, 18-11/1, 18-11/2, 18-12/1, 18-13, 18-14, 18-213, 18-214, 18-48, 18-49, 18-50, 18-71, 18-72, 18-73, 18-74, 18-75, 18-76, 18-77, 18-78, 18-79, 18-80, 18-81, 18-82, 18-83, 18-84, 18-85, 18-86, 18-87, 18-88, 18-89, 18-90, 18-91, 18-92, 18-93, 18-94, 18-95, 18-96, 18-97, 18-98, 18-99, 18-100. Na mapie widoczne są również linie graniczne między terenami inwestycyjnymi (linia przerywana) oraz linie graniczne między terenami inwestycyjnymi (linia przerywana). Tereny inwestycyjne są oznaczone numerami: 18-10/1, 18-10/2, 18-11/1, 18-11/2, 18-12/1, 18-13, 18-14, 18-213, 18-214, 18-48, 18-49, 18-50, 18-71, 18-72, 18-73, 18-74, 18-75, 18-76, 18-77, 18-78, 18-79, 18-80, 18-81, 18-82, 18-83, 18-84, 18-85, 18-86, 18-87, 18-88, 18-89, 18-90, 18-91, 18-92, 18-93, 18-94, 18-95, 18-96, 18-97, 18-98, 18-99, 18-100.

projekt decyzji: mgr inż.arch. Jolanta Niemiec - Górnik upr.do proj.w plan.przestrzen.nr 1252/91

GN. 6630.1.21.2019

Protokół NR GN.6630.2.141.2019

z narady koordynacyjnej

Na podstawie art. 28b ust. 1 i ust. 4 ustawy z dnia 17 maja 1989 r. – Prawo geodezyjne i kartograficzne (Dz. U. z 2019 r. poz. 725 z późn. zm.) przedmiotem narady koordynacyjnej przeprowadzonej w dniu 18.12.2019 r., w formie zebrania zainteresowanych podmiotów w siedzibie Starostwa Powiatowego w Olecku, był projekt usytuowania uzbrojenia terenu:

1. Opis przedmiotu narady:

Projekt sieci wodociągowej

2. Lokalizacja projektowanego uzbrojenia terenu:

Gm. Wieliczki, obręb 0018 Szeszki

Dz. 13, 71, 213, 214, 115, 116, 118, 119, 121/5, 121/6, 121/8, 244/1


3. Wnioskodawca:

INFRECO Andrzej Krok Patrycjusz Krok s.c.

Ul. Ks. J. J. Zawadzkiego 2/22

16-400 Suwałki

4. Skład osobowy i uwagi komisji dotyczące protokołu Nr GN.6630.2.141.2019 z dnia 18.12.2019 r.

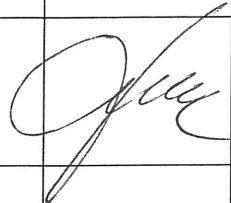Lp.	Branża/Instytucja	Uwagi	Podpis
1.	Starostwo Powiatowe w Olecku Wydział Arch. i Bud. Iwona Raczyło	Zawiadomiony prawidłowo nie uczestniczył w naradzie	
2.	Powiatowy Zarząd Dróg w Olecku Zdzisław Andruszkiewicz	bez uwagi	
3.	PGE Dystrybucja SA Rejon Elk Krzysztof Godlewski	bez uwagi	
4.	PSG Sp. z o.o. Gazownia w Elku Arkadiusz Kozłowski		
5.	Wojewódzki Zarząd Dróg w Olecku Kamil Motus	Zawiadomiony prawidłowo nie uczestniczył w naradzie	
6.	PwiK Sp. z o.o. w Olecku Sławomir Szerel		
7.	PGW Wody Polskie Regionalny Zarząd Gospodarki Wodnej w Białymstoku Zarząd Zlewni w Augustowie	Zawiadomiony prawidłowo nie uczestniczył w naradzie	
8.	Urząd Gminy w Olecku		
9.	Urząd Gminy w Świątynie		
10.	Urząd Gminy w Kowalach Oleckich		
11.	Urząd Gminy w Wieliczkach	Zawiadomiony prawidłowo nie uczestniczył w naradzie	

12.	PEC SIEJNIK Sławomir Kulbacki		
13.	Telekomunikacja Polska ORANGE Olsztyn Marek Bujło		
14.	Przedsiębiorstwo Energetyki Ciepłej w Olecku Sp. z o.o.		
15.			

5. Projekt uzgodniono jednomyślnie /nie-uzgodniono /uzgodniono warunkowo:


.....
.....
.....

Przewodniczący Narady Koordynacyjnej

1. Punkty osnowy geodezyjnej podlegają ochronie. Prace ziemne w pobliżu tych punktów należy prowadzić ręcznie pod nadzorem geodety. W przypadku zniszczenia lub naruszenia punktów osnowy inwestor zleci i poniesie koszty wznowienia tych punktów przez uprawnioną jednostkę wykonawstwa geodezyjnego.
2. W miejscach skrzyżowań i zbliżeń z istniejącym uzbrojeniem terenu prace ziemne należy prowadzić ręcznie.

Z up. starosty
Przewodniczący Narady Koordynacyjnej
.....
Krzysztof Rajewski
Naczelnik Wydziału Geodezji i Sieruchomości
.....

Przewodniczący Narady Koordynacyjnej

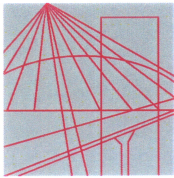

PODLASKA
OKRĘGOWA
I Z B A
INŻYNIERÓW
BUDOWNICTWA

Białystok, dnia 14 grudnia 2009 r.

POIIB.KK.7131-7132/006/09

DECYZJA

Na podstawie art. 24 ust. 1 pkt 2 ustawy z dnia 15 grudnia 2000 r. o samorządach zawodowych architektów, inżynierów budownictwa oraz urbanistów (Dz. U. z 2001 r. Nr 5, poz. 42, z późniejszymi zmianami), art. 12 ust. 3, art. 13 ust. 1 pkt 1 i 2, art. 14 ust. 1 pkt 4 ustawy z dnia 7 lipca 1994 r. – Prawo budowlane (tekst jednolity: Dz. U. z 2003 r. Nr 207, poz. 2016, z późniejszymi zmianami), art. 5 ustawy z dnia 28 lipca 2005 r. o zmianie ustawy – Prawo budowlane oraz o zmianie niektórych innych ustaw (Dz. U. Nr 163, poz. 1364) oraz § 12 pkt 1 rozporządzenia Ministra Infrastruktury z dnia 18 maja 2005 r. w sprawie samodzielnych funkcji technicznych w budownictwie (Dz. U. Nr 96, poz. 817), Komisja Kwalifikacyjna Podlaskiej Okręgowej Izby Inżynierów Budownictwa stwierdza, że

Pan PATRYCJUSZ KROK

inżynier

o kierunku: inżynieria środowiska

urodzony dnia 11 kwietnia 1980 r. w Suwałkach

otrzymuje

UPRAWNIENIA BUDOWLANE

numer ewidencyjny PDL/0153/PWOS/09

**do projektowania i kierowania robotami budowlanymi bez ograniczeń
w specjalności instalacyjnej w zakresie sieci, instalacji i urządzeń
ciepłnych, wentylacyjnych, gazowych, wodociągowych i kanalizacyjnych**

UZASADNIENIE

W związku z uwzględnieniem w całości żądania strony, na podstawie art. 107 § 4 ustawy z dnia 14 czerwca 1960 r. – Kodeks postępowania administracyjnego (tekst jednolity: Dz. U. z 2000 r. Nr 98, poz. 1071, z późniejszymi zmianami), odstępuje się od uzasadnienia decyzji. Szczegółowy zakres nadanych uprawnień budowlanych określono na odwołanie decyzji.

POUCZENIE

Od niniejszej decyzji służy odwołanie do Krajowej Komisji Kwalifikacyjnej Polskiej Izby Inżynierów Budownictwa w Warszawie, za pośrednictwem Komisji Kwalifikacyjnej Podlaskiej Okręgowej Izby Inżynierów Budownictwa, w terminie 14 dni od daty jej doręczenia.

1. Przewodniczący Komisji Kwalifikacyjnej POIIB
mgr inż. Bogdan Siuda
2. Z-ca Przewodniczącego Komisji Kwalifikacyjnej POIIB
mgr inż. Jakub Grzegorzczak
3. Sekretarz Komisji Kwalifikacyjnej POIIB
mgr inż. Bogdan Bański
4. Członek Komisji Kwalifikacyjnej POIIB
mgr inż. Anna Andruszkiewicz
5. Członek Komisji Kwalifikacyjnej POIIB
mgr inż. Wiktor Ostasiewicz
6. Członek Komisji Kwalifikacyjnej POIIB
mgr inż. Danuta Piszczatowska
7. Członek Komisji Kwalifikacyjnej POIIB
mgr inż. Mirosław Jerzy Szumski



.....
.....
.....
.....
.....
.....
.....

**Szczegółowy zakres uprawnień budowlanych
do projektowania i kierowania robotami budowlanymi bez ograniczeń
w specjalności instalacyjnej w zakresie sieci, instalacji i urządzeń
ciepłych, wentylacyjnych, gazowych, wodociągowych i kanalizacyjnych**

- I. Zgodnie z art. 12 ust. 1 pkt 1 i 2 oraz art. 13 ust. 3 i 4 ww. ustawy z dnia 7 lipca 1994 r. – Prawo budowlane, w wyżej wymienionej specjalności, niniejsze uprawnienia upoważniają do:
- projektowania, sprawdzania projektów architektoniczno-budowlanych i sprawowania nadzoru autorskiego,
 - kierowania budową lub innymi robotami budowlanymi,
 - kierowania wytwarzaniem konstrukcyjnych elementów budowlanych oraz nadzoru i kontroli technicznej wytwarzania tych elementów,
 - wykonywania nadzoru inwestorskiego,
 - sprawowania kontroli technicznej utrzymania obiektów budowlanych
- bez ograniczeń.**
- II. Zgodnie z § 23 ust. 1 oraz § 3 ust. 1 ww. rozporządzenia Ministra Infrastruktury z dnia 18 maja 2005 r. w sprawie samodzielnych funkcji technicznych w budownictwie, niniejsze uprawnienia budowlane upoważniają do:
- projektowania obiektu budowlanego i kierowania robotami budowlanymi związanymi z obiektem budowlanym, takim jak: sieci, instalacje i urządzenia ciepłe, wentylacyjne, gazowe, wodociągowe i kanalizacyjne,
 - sporządzania projektu zagospodarowania działki lub terenu, w specjalności instalacyjnej w zakresie sieci, instalacji i urządzeń ciepłych, wentylacyjnych, gazowych, wodociągowych i kanalizacyjnych, z zastrzeżeniem § 3 ust. 2 ww. rozporządzenia.

Otrzymują:

1. Pan Patrycjusz Krok
ul. E. Sz. Młynarskiego 14 m 16
16-400 Suwałki
2. Główny Inspektor Nadzoru Budowlanego
3. Rada Podlaskiej Okręgowej Izby Inżynierów Budownictwa
4. aa.



Zaświadczenie

o numerze weryfikacyjnym:

PDL-CCT-EU4-UN5 *

Pan Patrycjusz Krok o numerze ewidencyjnym PDL/IS/0007/10
adres zamieszkania ul. Ks. J. J. Zawadzkiego 2/22, 16-400 Suwałki
jest członkiem Podlaskiej Okręgowej Izby Inżynierów Budownictwa i posiada wymagane
ubezpieczenie od odpowiedzialności cywilnej.
Niniejsze zaświadczenie jest ważne od 2019-02-01 do 2020-01-31.

Zaświadczenie zostało wygenerowane elektronicznie i opatrzone bezpiecznym podpisem elektronicznym
weryfikowanym przy pomocy ważnego kwalifikowanego certyfikatu w dniu 2018-12-20 roku przez:

Wojciech Kamiński, Przewodniczący Rady Podlaskiej Okręgowej Izby Inżynierów Budownictwa.

(Zgodnie art. 5 ust 2 ustawy z dnia 18 września 2001 r. o podpisie elektronicznym (Dz. U. 2001 Nr 130 poz. 1450) dane w postaci elektronicznej opatrzone bezpiecznym podpisem elektronicznym weryfikowanym przy pomocy ważnego kwalifikowanego certyfikatu są równoważne pod względem skutków prawnych dokumentom opatrzonym podpisami własnoręcznymi.)

* Weryfikację poprawności danych w niniejszym zaświadczeniu można sprawdzić za pomocą numeru weryfikacyjnego zaświadczenia na stronie Polskiej Izby Inżynierów Budownictwa www.piib.org.pl lub kontaktując się z biurem właściwej Okręgowej Izby Inżynierów Budownictwa.

OŚWIADCZENIE PROJEKTANTA

Ja, niżej podpisany po zapoznaniu się z przepisami ustawy z dnia 7 lipca 1994 r. Prawo budowlane /tekst jednolity tj. z dnia 9 lutego 2016 r. (Dz.U. z 2016 r. poz. 290) z późniejszymi zmianami/ zgodnie z art. 20 ust.4 tej ustawy oświadczam, że projekt budowlany dotyczący inwestycji:

NAZWA OBIEKTU: Budowa sieci wodociągowej w miejscowości Szeszki, gmina Wieliczki.

ADRES OBIEKTU: Jednostka ewidencyjna 281306_2 Wieliczki
Obręb 0018 Szeszki, dz. nr geod. 13, 71, 213, 214, 115, 116, 118, 119, 121/5, 121/6, 121/8, 244/1.

KATEGORIA OBIEKTU: XXVI

INWESTOR: Gmina Wieliczki
ul. Lipowa 53, 19-404 Wieliczki

został opracowany zgodnie z obowiązującymi przepisami i zasadami wiedzy technicznej.

Funkcja, Imię i Nazwisko	Specjalność Nr uprawnień	Data	Podpis
Projektant Patrycjusz Krok	Specjalność instalacyjna-sanitarna Nr ewid. PDL/0153/PWOS/09	09.12.2019r.	