


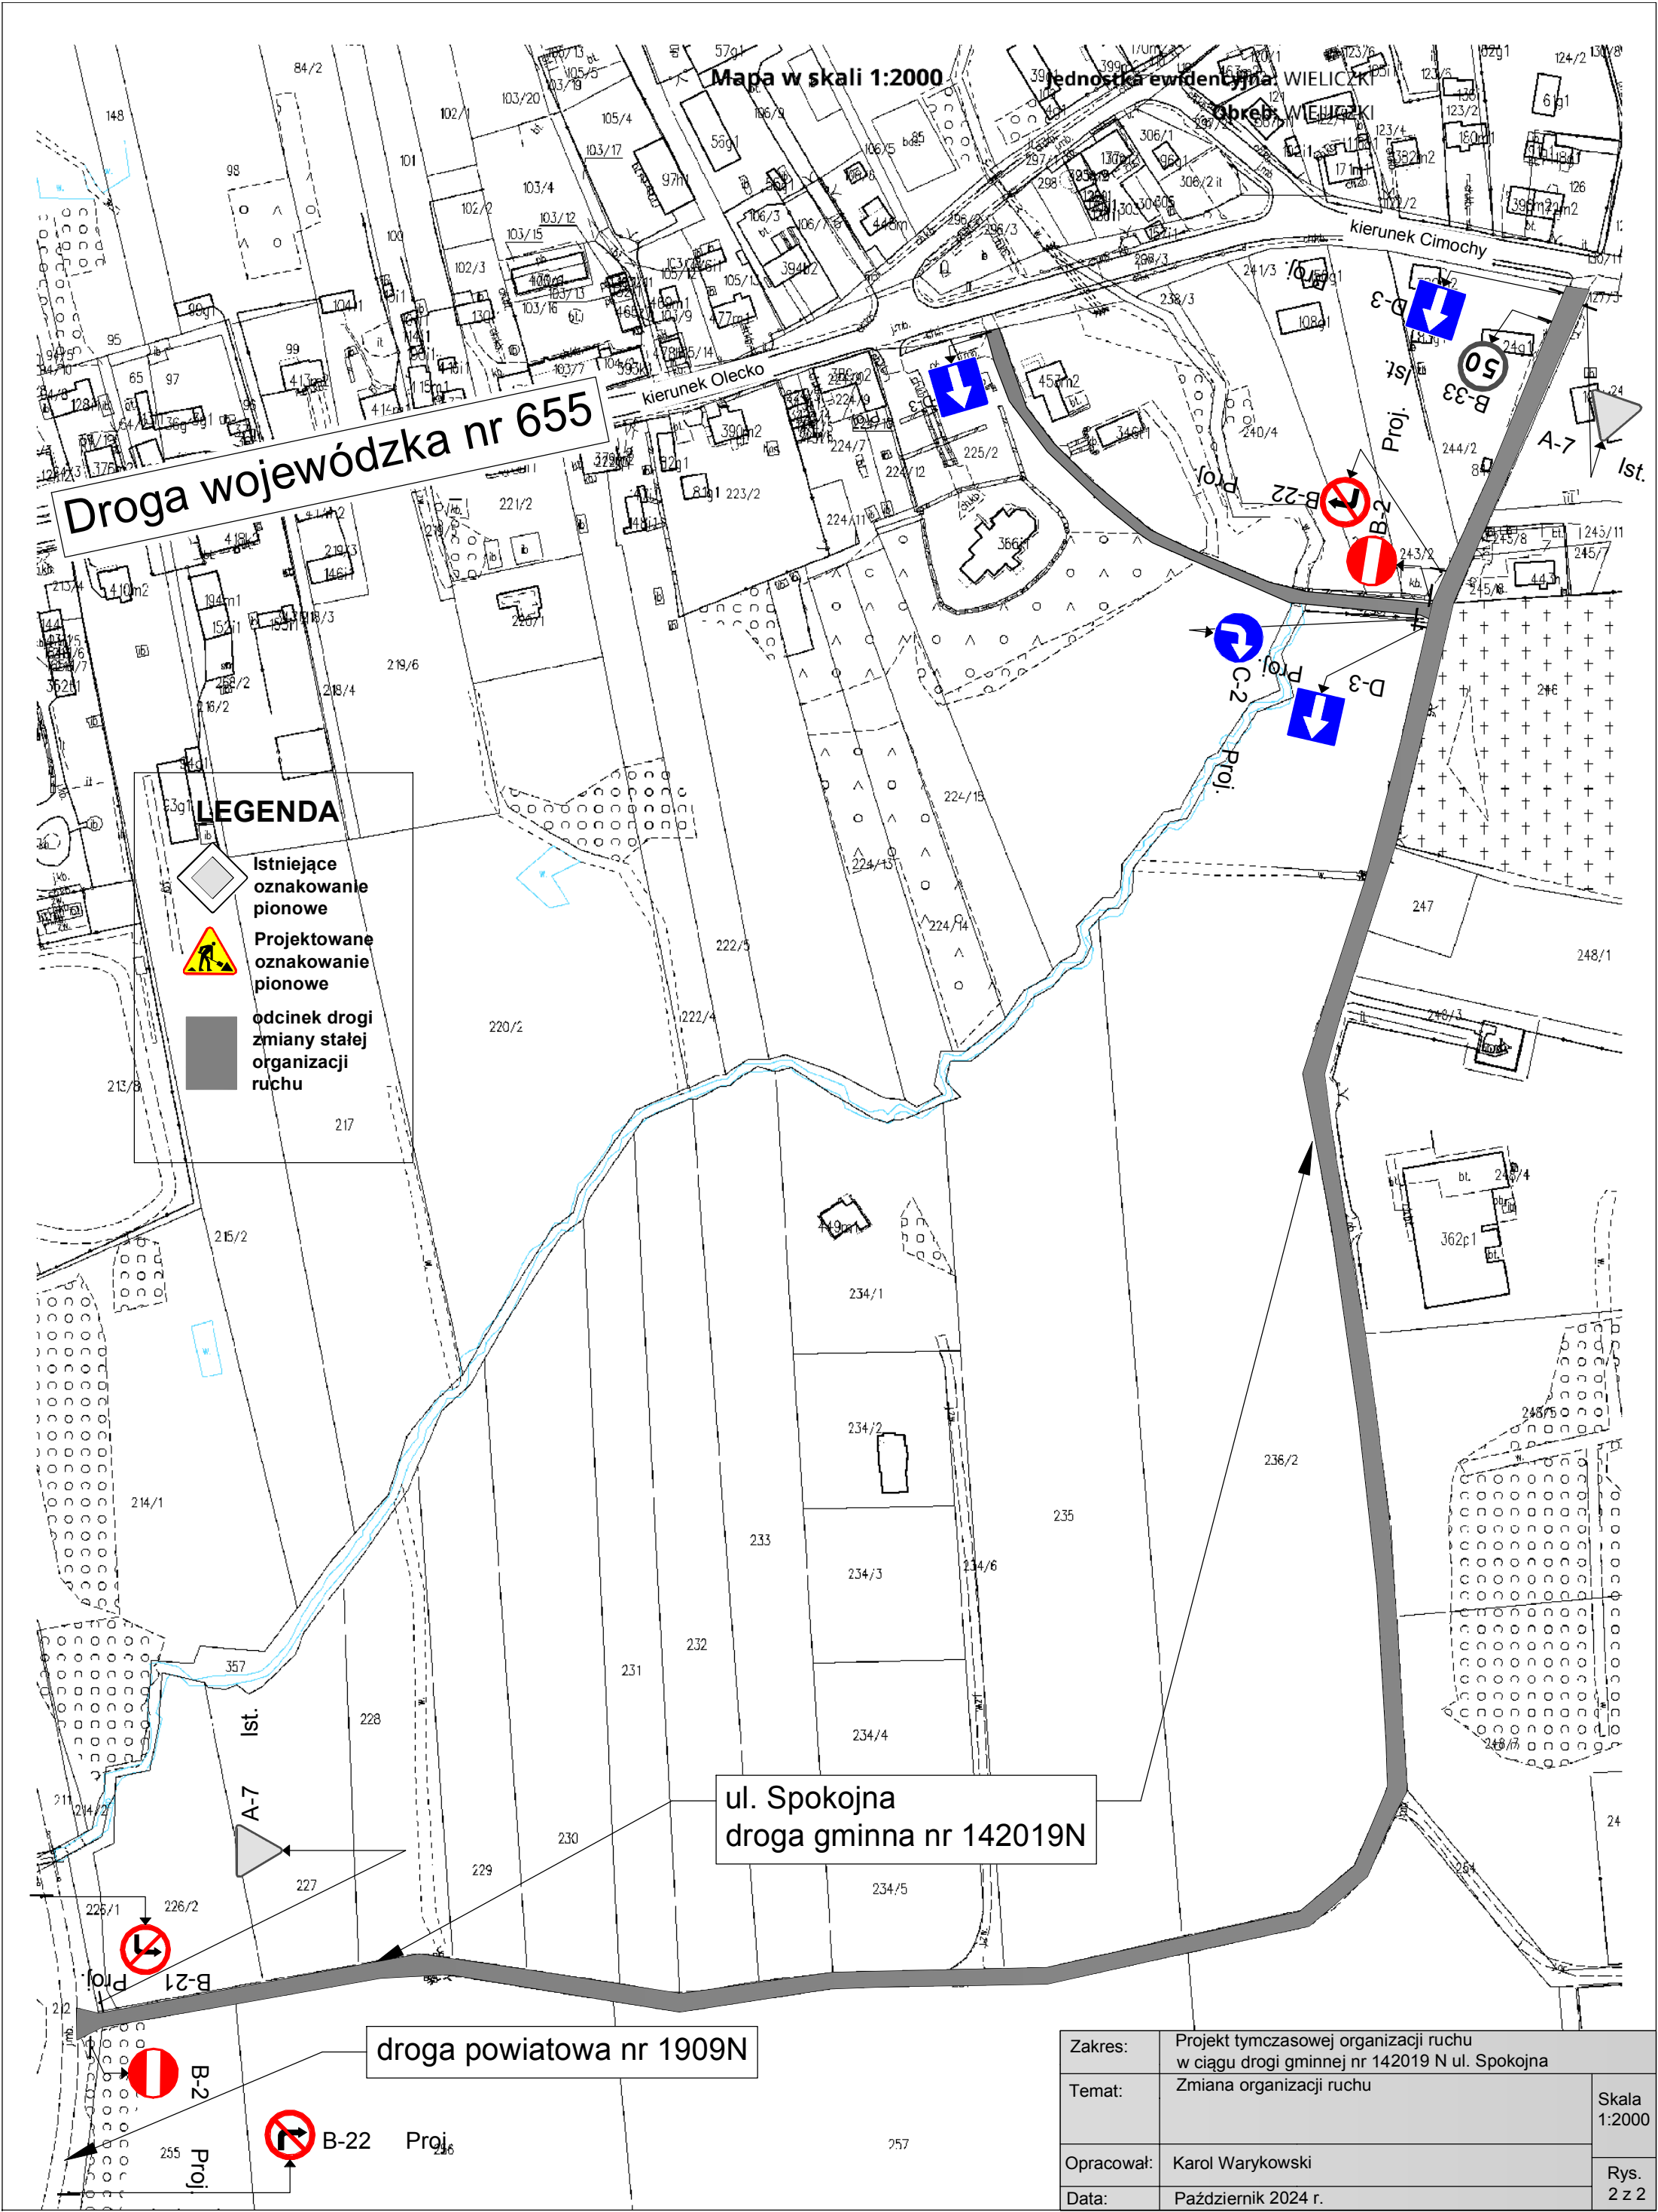

Zakres:	Projekt tymczasowej organizacji ruchu w ciągu drogi gminnej nr 142019 N ul. Spokojna		
Temat:	Zmiana organizacji ruchu		Skala 1:2000
Opracował:	Karol Warykowski		Rys. 2 z 2
Data:	Październik 2024 r.		