

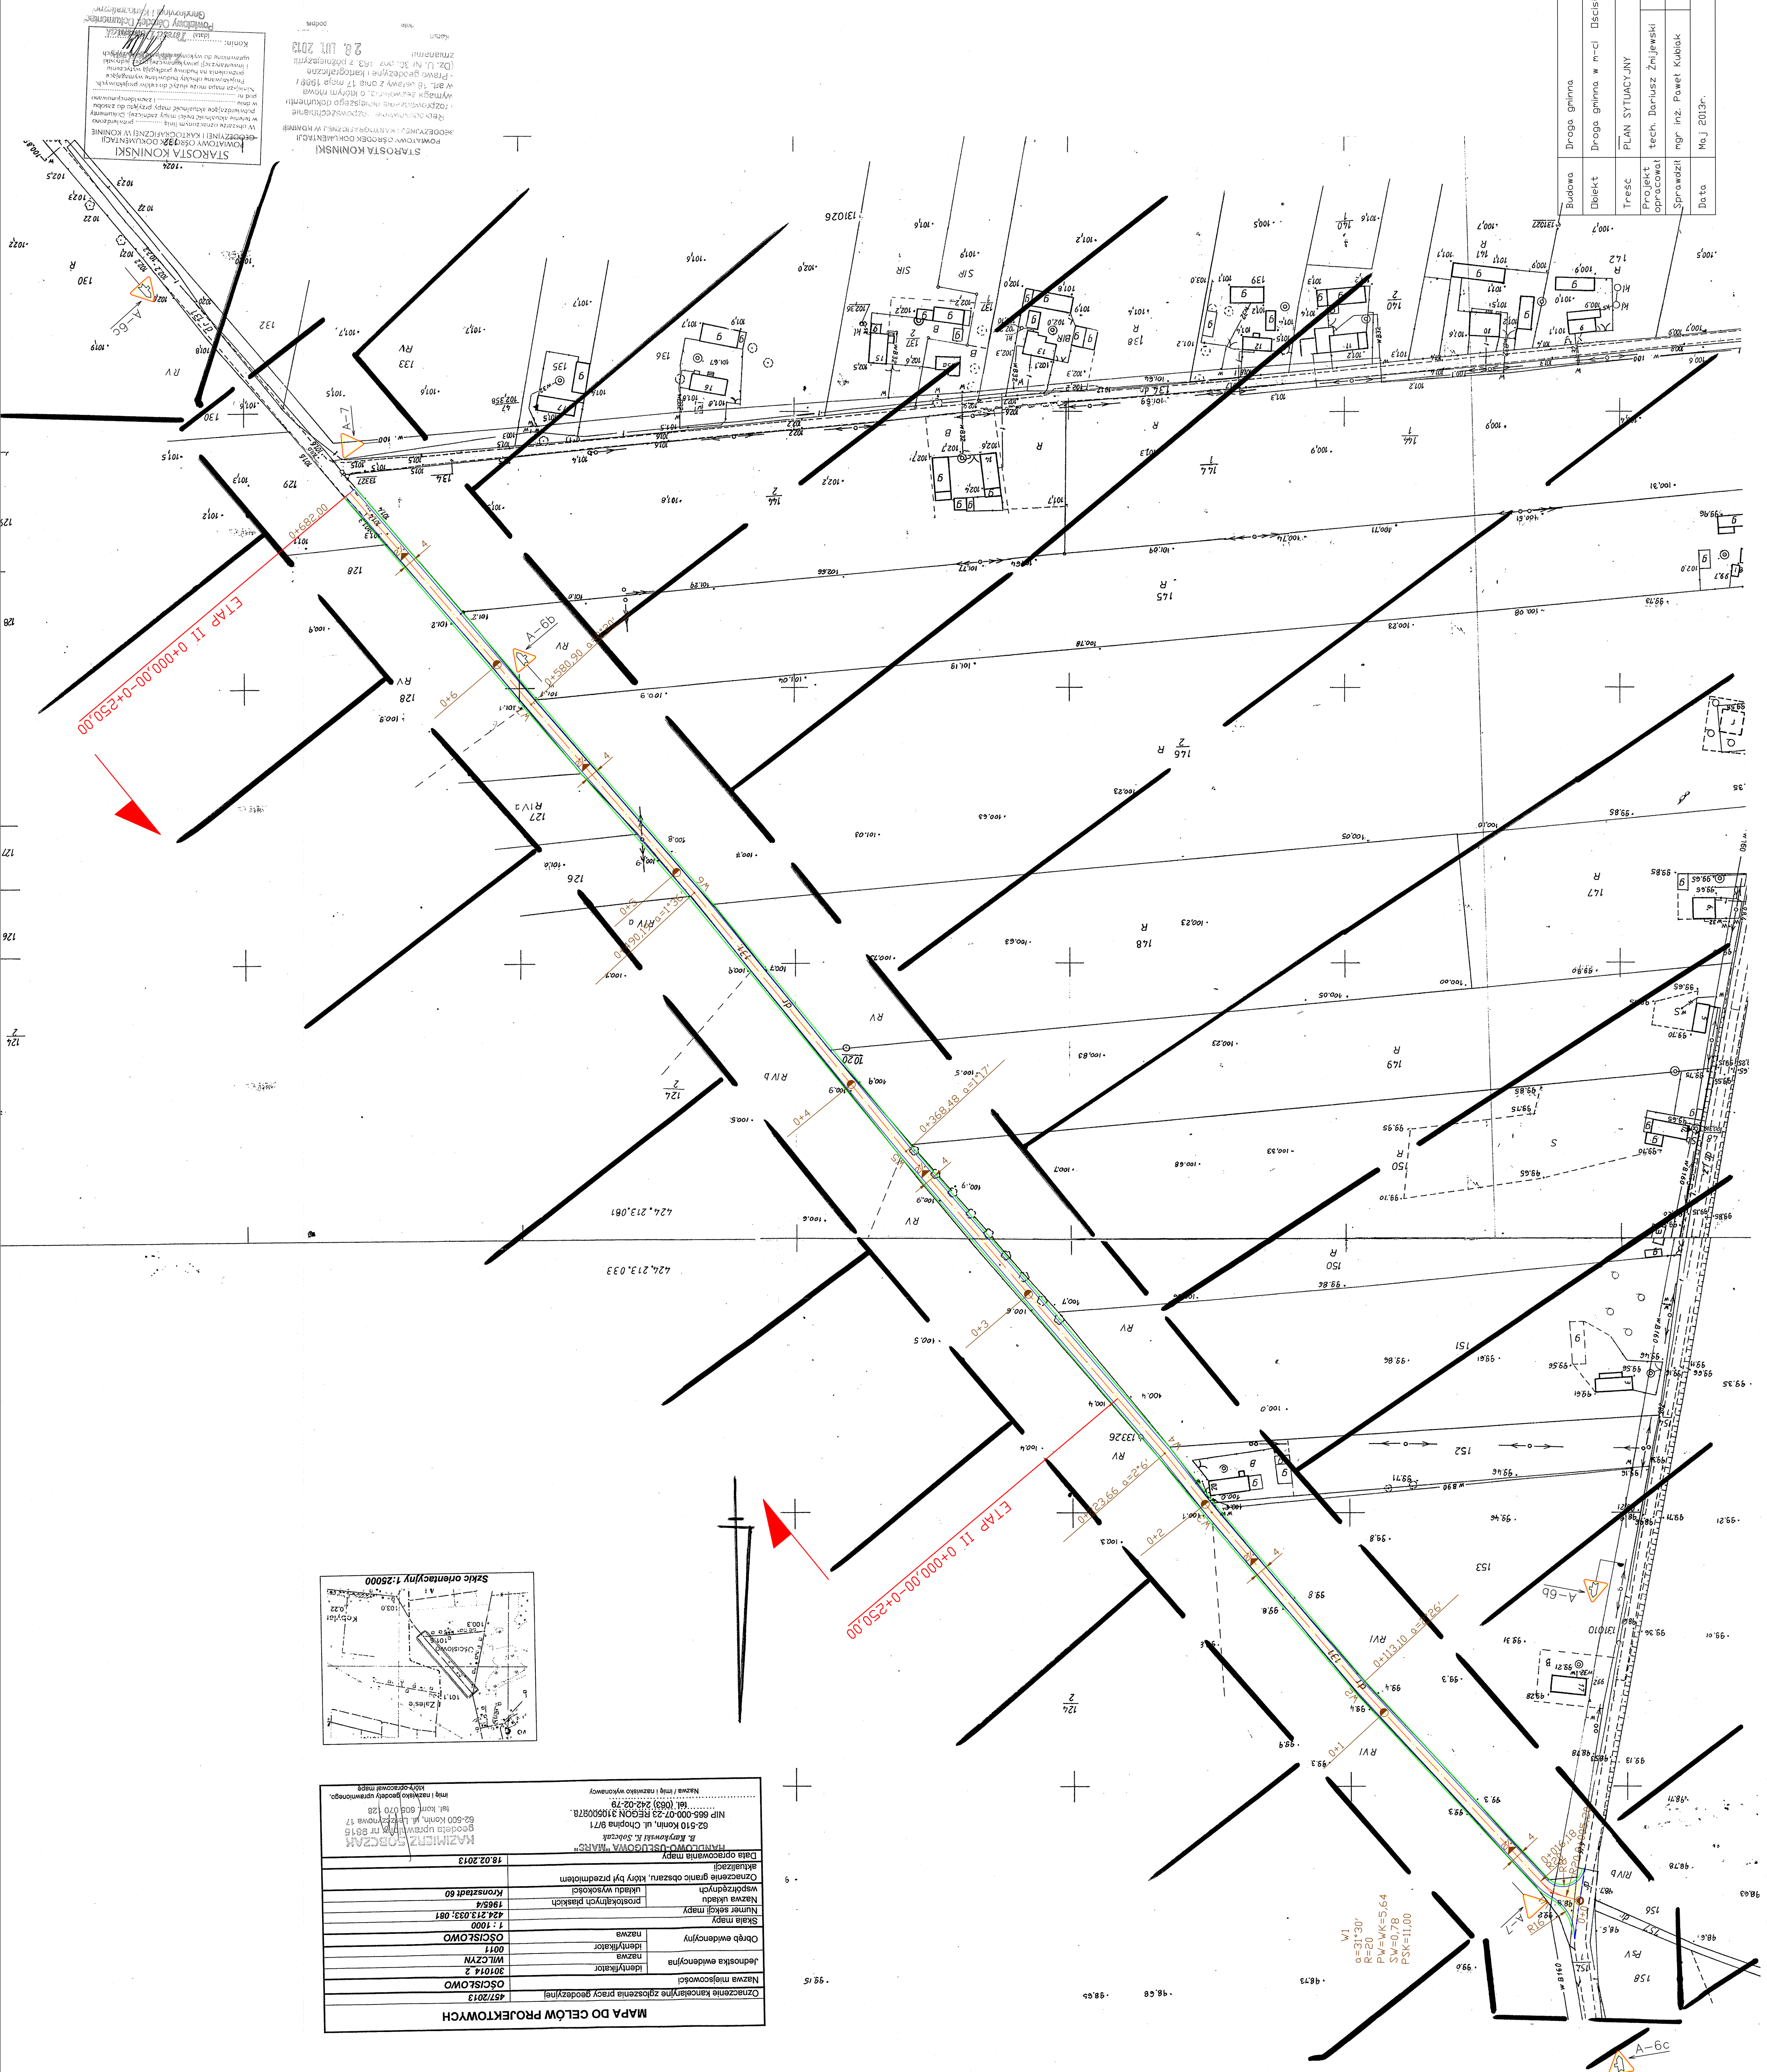
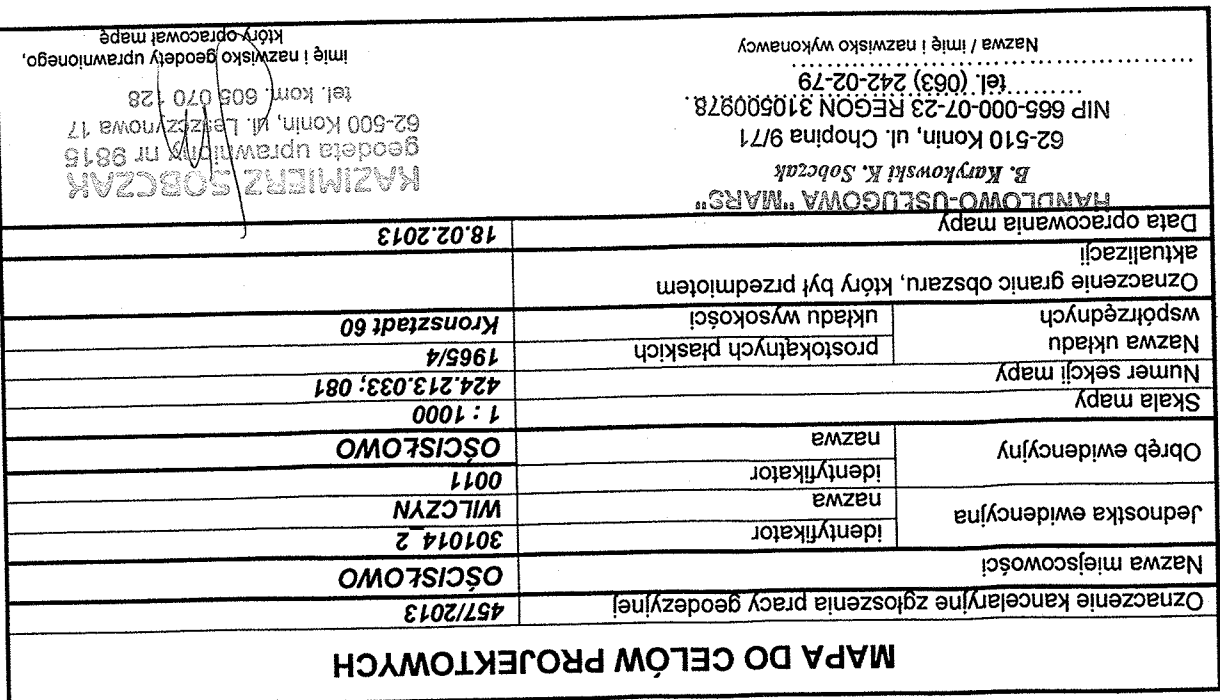
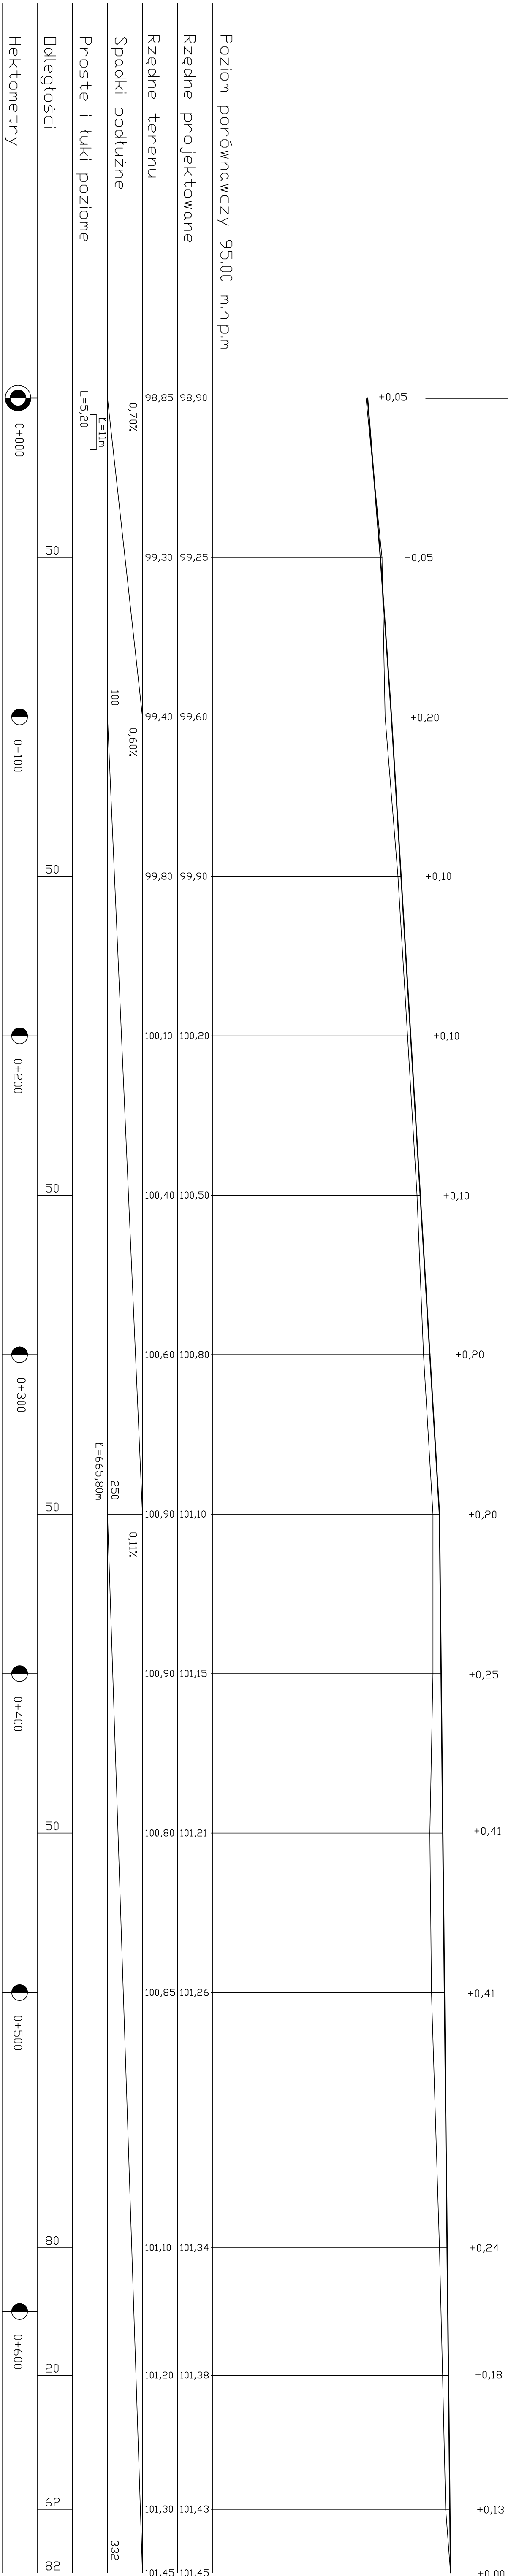


[illegible]

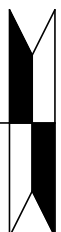


Budowa		Inwestor	
Droga gminna		UG	
Dobryt		Włocław	
Tęśc		PRDITL PODŁUŻNY	
Projekt opracował		Branża drogowa	
mgr inż. Paweł Kubiak		Skala	
Data		1:100	
Maj 2013r.		1:1000	

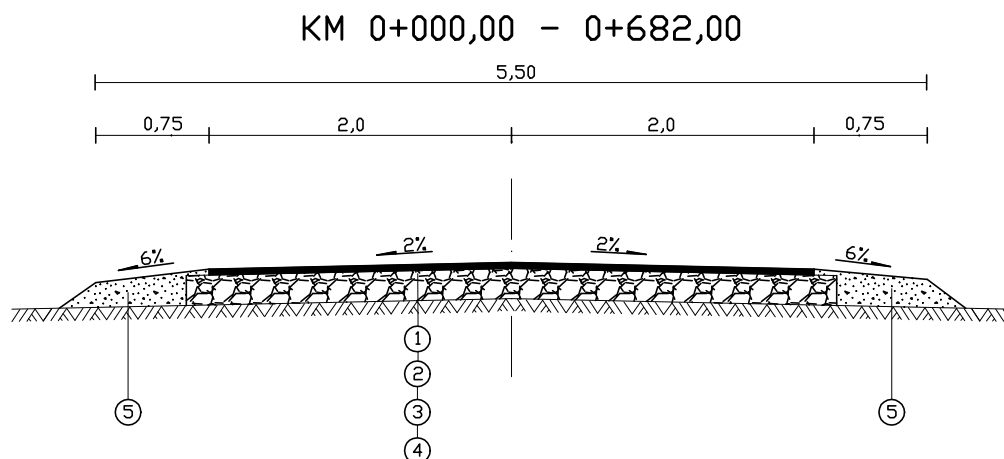

- ① – Warstwa ścieralna z betonu asfaltowego dla ruchu KR 1 gr 5cm.
- ② – Warstwa górna podbudowy z mieszanki tłucznia stabilizowanego mech 0-31,5 mm gr. 8cm.
- ③ – Warstwa dolna podbudowy z mieszanki tłucznia stabilizowanego mech 0-63 mm gr. 12cm.
- ④ – Grunt o nośności G1
- ⑤ – Pobocze gruntowe

K | >15cm
1,5W, 1,5x

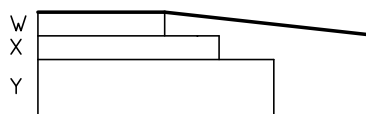

K-krawędź jezdni
W-warstwa ścieralna
x-warstwa wiążąca
y-podbudowa

Budowa	Droga gminna		Inwestor UG Wilczyn
Obiekt	Droga gminna w m-ci 0ścistowo		
Treść	PRZEKROJE KONSTRUKCYJNE		
Projekt opracował	tech. Dariusz Źmijewski		Branża drogowa
Sprawdził	mgr inż. Paweł Kubiak		Skala 1:50
Data	Maj 2013r.		