Gm.: WILCZYN woj: konińskie

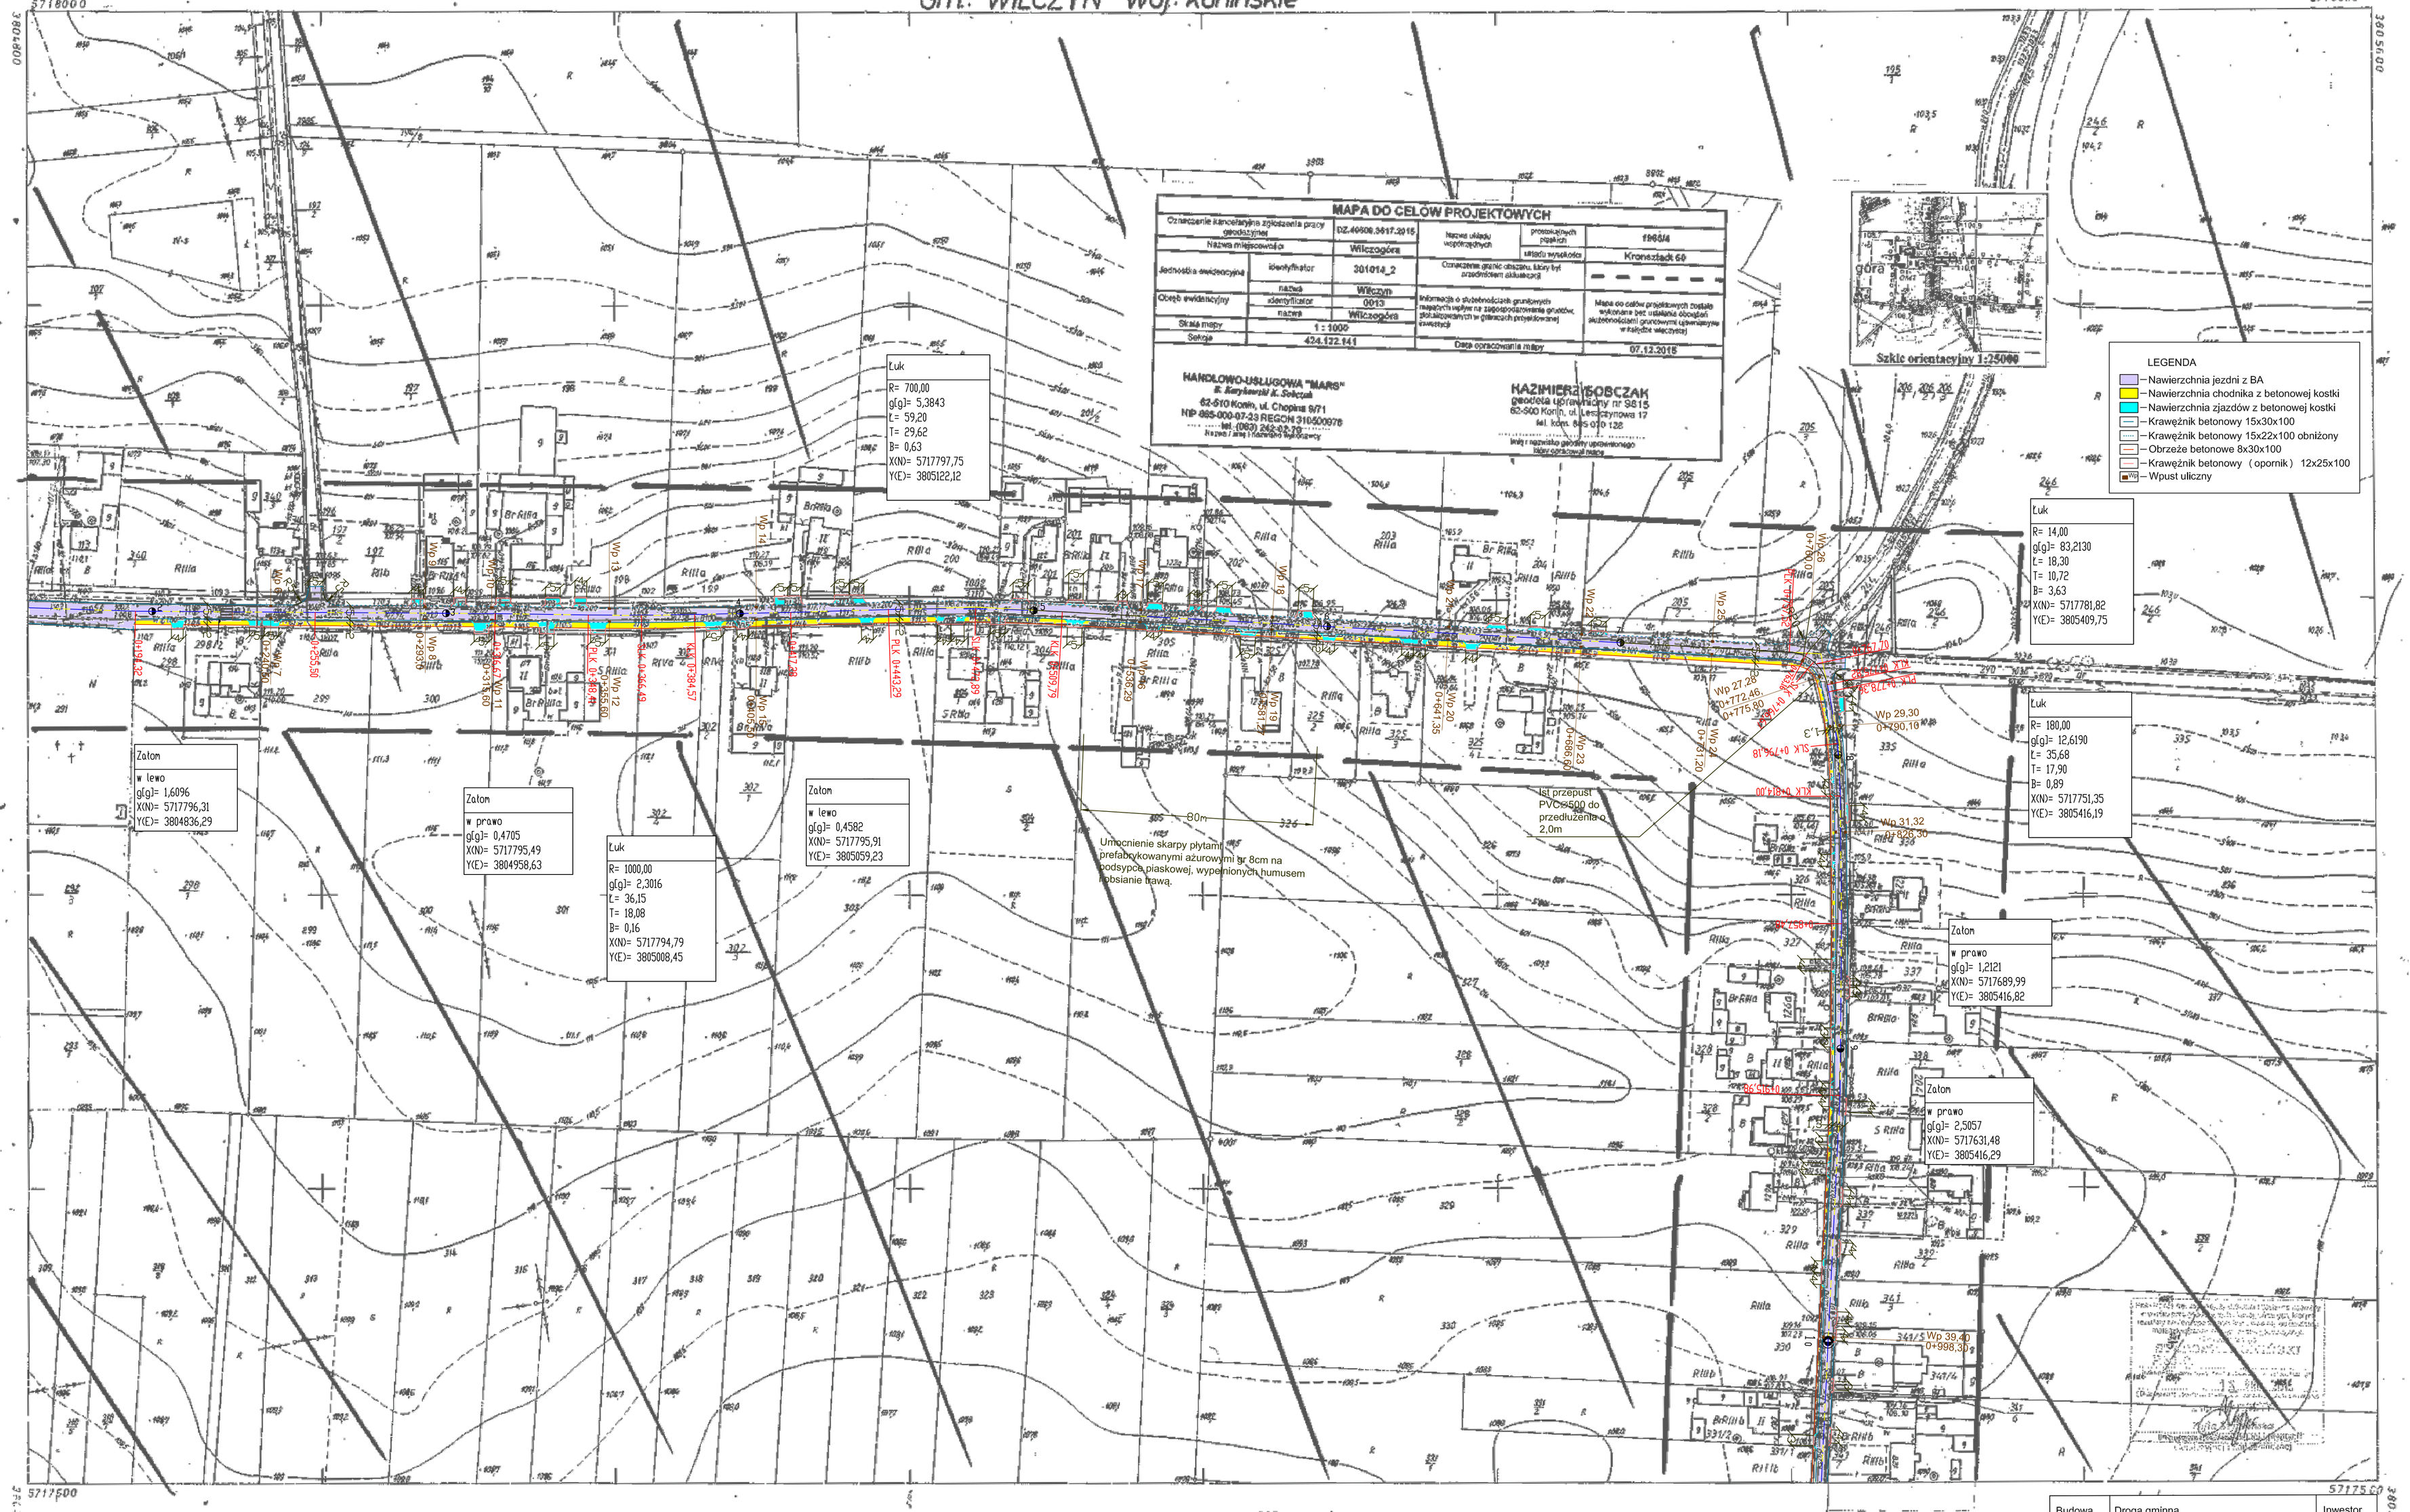

424.122.141

1:1000

MAPA ZASADNICZA

Założona w 1976r. przez

OKRĘGOWE PRZEDSIĘBIORSTWO GEOD. - KARTOGRAFICZNE

W POZNANIU

Gm. Wilczyn, woj: konińskie

wieś: Wilczogóra

Dz.ew. rob. 537/89

matrycę wyk.: A. Korzeniewski Słupca dnia: 15.12.1990r

Budowa	Droga gminna		Inwestor
Obiekt	Przebudowa drogi w ulicy tzw. Cmentarnej w miejscowości Wilczogóra, gmina Wilczyn.		Gmina Wilczyn
Treść	PLAN SYTUACYJNY		
Projekt opracował	inż. Dariusz Żmijewski		Branża drogowa
Projektant	inż. Artur Szymczak		Skala 1:1000
Data	Wrzesień 2016 r		Nr rysunku 2