



PROJEKT STAŁEJ ORGANIZACJI RUCHU

OBIEKT: **„PRZEBUDOWA DROGI W ULICY TZW. CMENTARNEJ
W MIEJSCOWOŚCI WILCZOGÓRA”, GMINA WILCZYN**

INWESTOR: *Gmina Wilczyn
ul. Strzelińska 12d
62-550 Wilczyn*

ADRES: *Wilczogóra*

BRANŻA: *Drogowa*

**JEDNOSTKA
PROJEKTOWA:** **KRESKA**
Obsługa Inwestycji Dariusz Żmijewski
ul. Mieszka Starego 1. 62-502 Konin
tel. 668 085 433

Opracowanie zawiera:
wg zestawienia

Projekt opracował:
inż. Dariusz Żmijewski

Projektant:
inż. Artur Szymczak

Wrzesień 2016r.

OPIS TECHNICZNY

do projektu organizacji ruchu – stałego oznakowania zadania pn. „Przebudowa drogi w ulicy tzw. Cmentarnej w miejscowości Wilczogóra”, gmina Wilczyn.

Podstawy opracowania

1. Projekt budowlany
2. Uzgodnienia i opinie
3. Obowiązujące w tym zakresie przepisy i zarządzenia

Zakres opracowania

Opracowanie rozwiązuje sposób docelowego oznakowania stałego drogi w związku z jej przebudową.

Należy stosować znaki pionowe których lica wykonano z folii odblaskowej **typu 2**.

Wielkość znaków – **małe**.

Projekt zawiera część opisową, rysunkową i niezbędne uzgodnienia.

Stan projektowy


Przebudowa drogi przewiduje poszerzenie jezdni do 5m w km 0+194,0 do 0+770,00. Na pozostałym odcinku drogi szerokość bez zmian. Zostanie ułożona nowa nawierzchnia jezdni z betonu asfaltowego, oraz wykonany chodnik z kostki betonowej po prawej stronie drogi. Odwodnienie zapewniają wpusty uliczne do których doprowadzona jest woda poprzez nadanie odpowiednich spadków podłużnych i poprzecznych.

Zmiana organizacji ruchu polega na wyznaczeniu przejść dla pieszych, wydzieleniu z jezdni po prawej stronie pasa postojowego wzdłuż płotu cmentarza km 0+012,0 – 0+185,0 poprzez namalowanie linii P - 19. Wprowadzone zostały również znaki pionowe nowoprojektowane jak i wymiana zniszczonych znaków pionowych co pokazane jest na planie sytuacyjnym. Przy wymianie znaków drogowych należy przestrzegać warunków technicznych umieszczania znaków drogowych zawartych w załączniku nr 1 do Rozporządzenia Ministra Infrastruktury z dnia 3 lipca 2003r. w sprawie szczegółowych warunków technicznych dla znaków i sygnałów drogowych oraz urządzeń bezpieczeństwa ruchu drogowego i warunków ich umieszczania na drogach. (Dz. U. z 2003r Nr 220, poz. 2181 z późn.zm.).

Szczegółowe rozwiązania organizacji ruchu pokazano w części rysunkowej.


Projektowana organizacja ruchu została opracowana w oparciu o :

1. Ustawa z dnia 20.06. 1997r Prawo o ruchu drogowym
(Dz.U.z2005r Nr 108, poz. 908, z późn.zm.)
2. Rozporządzenie Ministra Infrastruktury z dnia 23.09.2003r w sprawie szczegółowych warunków zarządzania ruchem na drogach oraz wykonywanie nadzoru nad tym zarządzaniem (Dz.U.Nr177, poz 1729)
3. Rozporządzenie Ministra Infrastruktury z dnia 23.09.2003r w sprawie szczegółowych warunków technicznych dla znaków i sygnałów drogowych oraz urządzeń bezpieczeństwa ruchu drogowego i warunków ich umieszczania na drogach.
(Dz, U, z 2003r Nr 220, poz. 2181 z późn.zm.)

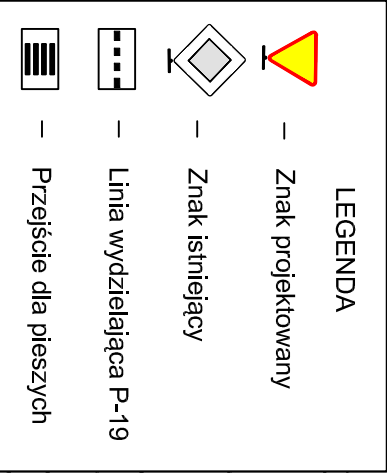

Budowa	Droga gminna	Investor
Obiekt	Przebudowa drogi w ulicy tzw. Cmentarnej w miejscowości Wilczogóra.	Gmina Wilczyn
Treść	PLAN SYTUACYJNY - STAŁA ORGANIZACJA RUCHU	
Projekt opracował	inż. Dariusz Żmijewski	Branża drogowa
Projektant	inż. Artur Szymczak	Skala 1:1000
Data	Wrzesień 2016 r	Nr rysunku 1

3805600

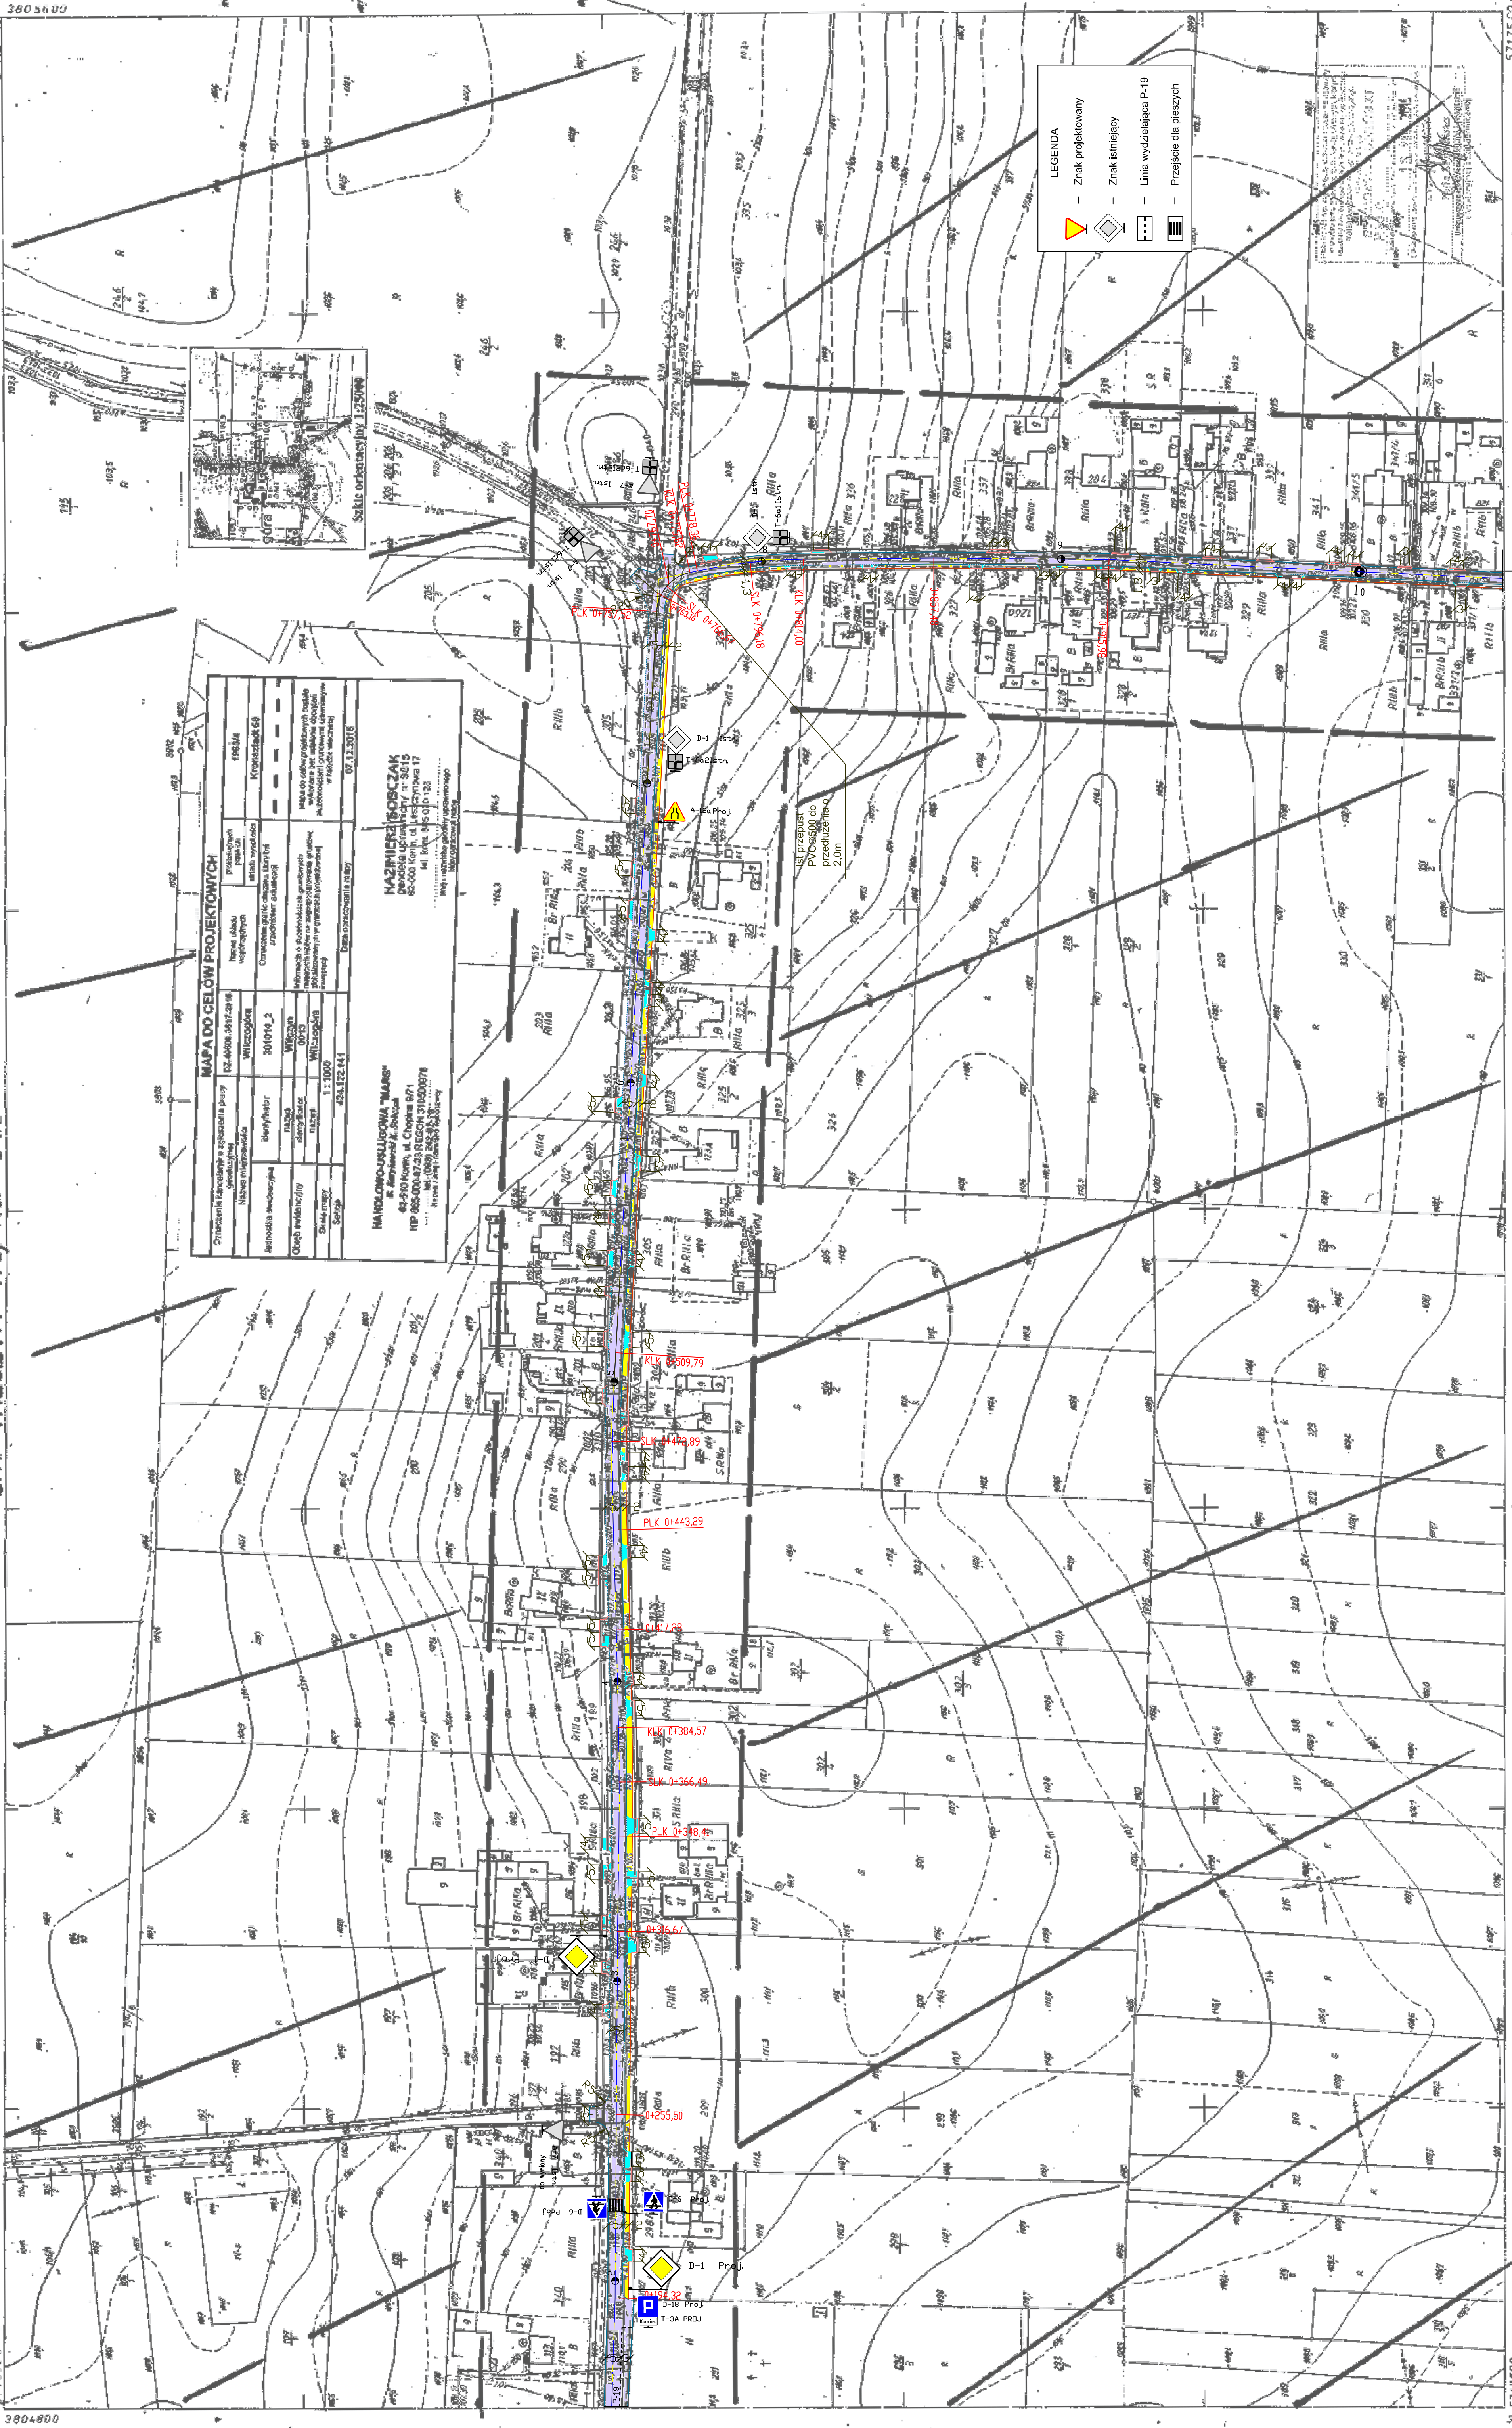[illegible]

	—	Znak projektowany
	—	Znak istniejący
	—	Linia wydzielająca P-19
	—	Przejście dla pieszych

Budowa	Droga gmina	Investor	Gmina Włoczek
Objekt	Przebudowa drogi w ulicy Zw. Czerniejewskiej Włoczek.		
PLAN SYTUACYJNY - STAŁA ORGANIZACJA RUCHU			
Projekt opracował	inż. Danusia Żmijewski	Branża drogowa	
Projektant	inż. Anur Szymczak	Skala 1:1000	
Data	Wrzesień 2016 r		
		2	


MAPA ZASADNICZA
Zakończona w 1976r. przez
OKRĘGOWE PRZEDSIĘBIORSTWO GEOD. - K.A.
W POZNANIU

424.122.141
1:1000

Gm. Wilczyn, woj. łódzkie
wieś: Wilczogóra

¹ „instrycę wył.: A Krzyżewski Stupca data: 15.12.1990r”

Dz. ew. rob. 537/89

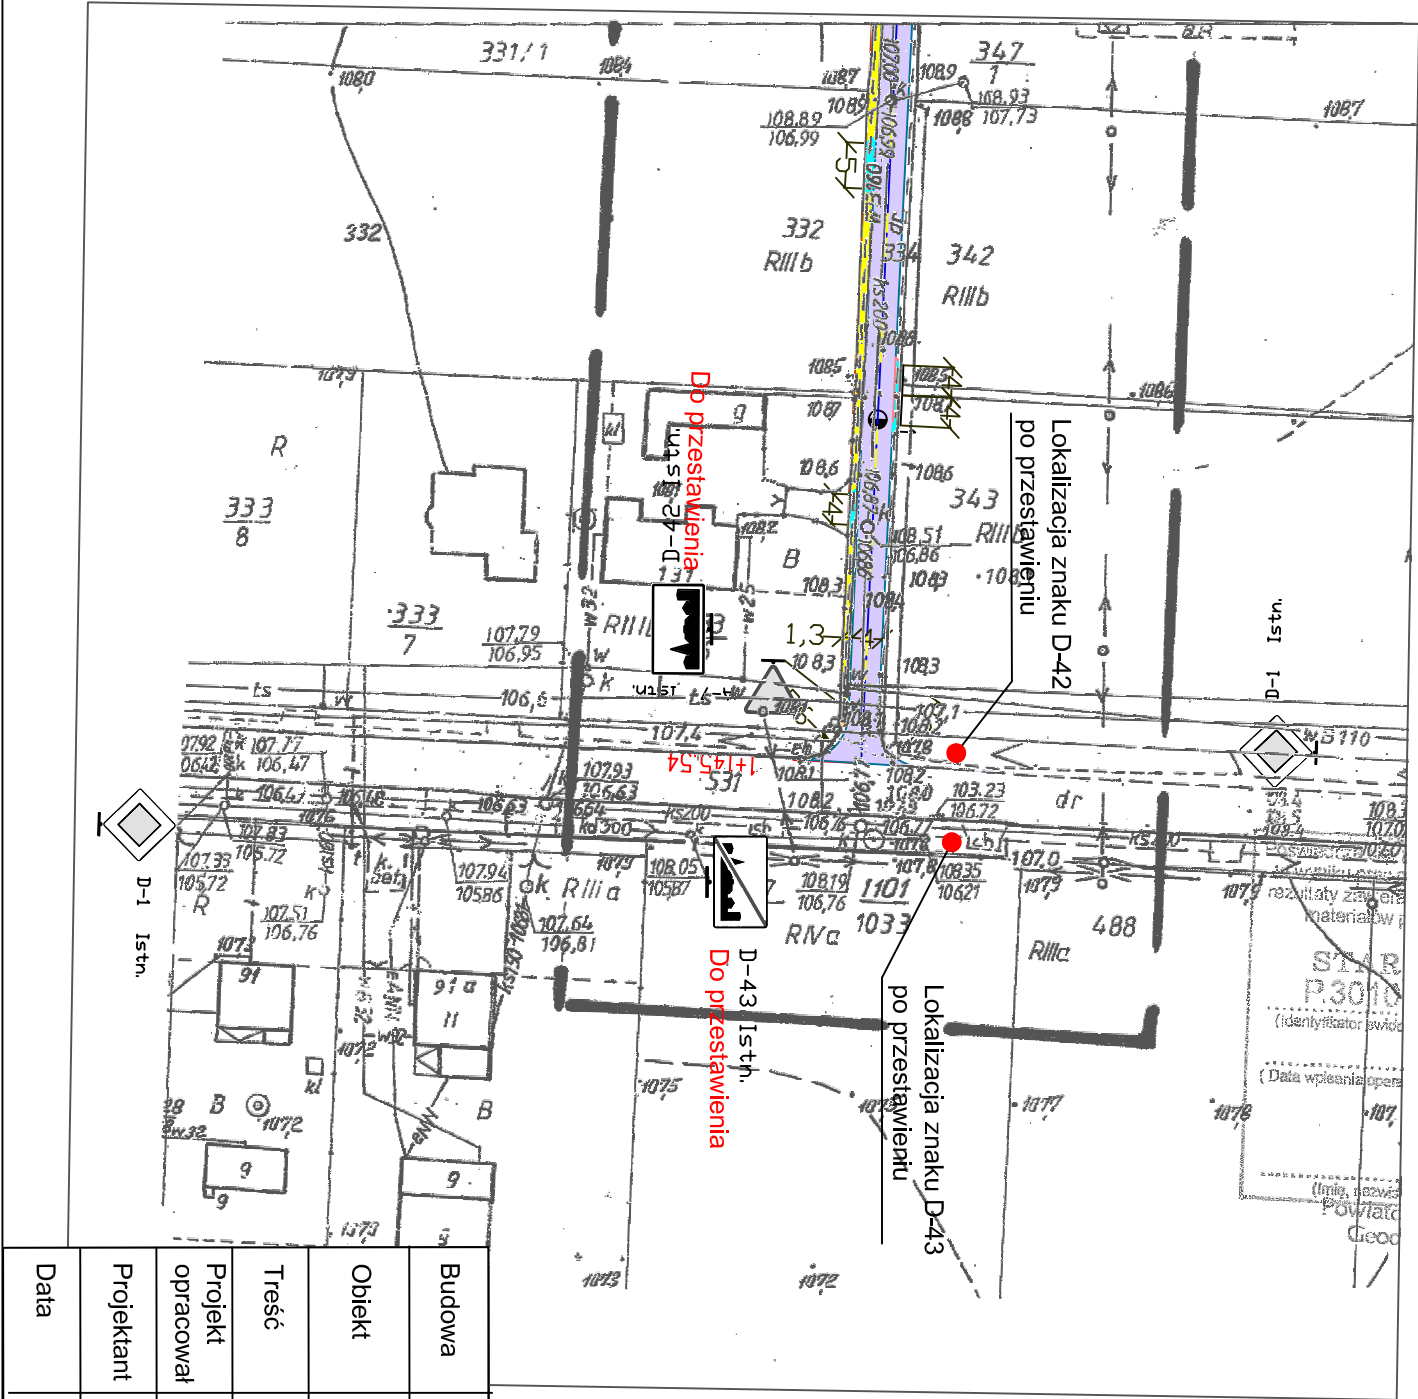

LEGENDA	
	Znak projektowany
	Znak istniejący
	Linia wydzielająca P-19
	Przejście dla pieszych

Budowa	Droga gminna	Investor
Obiekt	Przebudowa drogi w ulicy tzw. Cmentarnej w miejscowości Wilczogóra.	Gmina Wilczyn
Treść	PLAN SYTUACYJNY - STAŁA ORGANIZACJA RUCHU	
Projekt opracował	inż. Dariusz Żmijewski	Branża drogowa
Projektant	inż. Artur Szymczak	Skala 1:1000
Data	Wrzesień 2016 r	Nr rysunku 3