


PROFIL PRZYŁĄCZA KANALIZACJI DESZCZOWEJ - PRZEŁOŻENIE KANAŁU

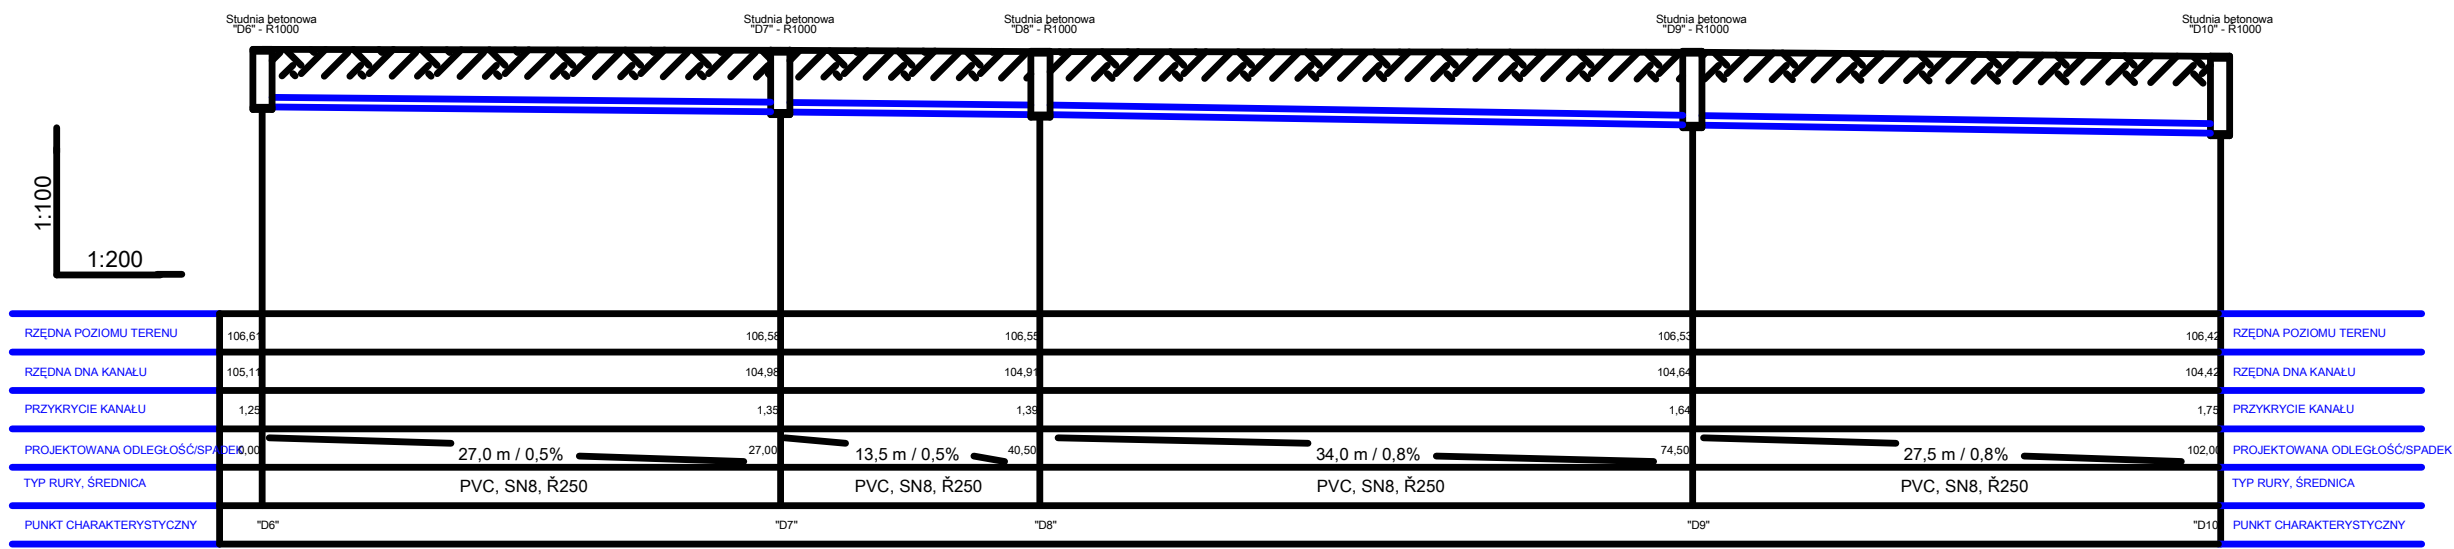




Nazwa projektu:
PROJEKT KANALIZACJI
DESZCZOWEJ
WZMOCNIENIE DO
ROZWIĄZANIA



Skala rysunku:
1:100


CG-01