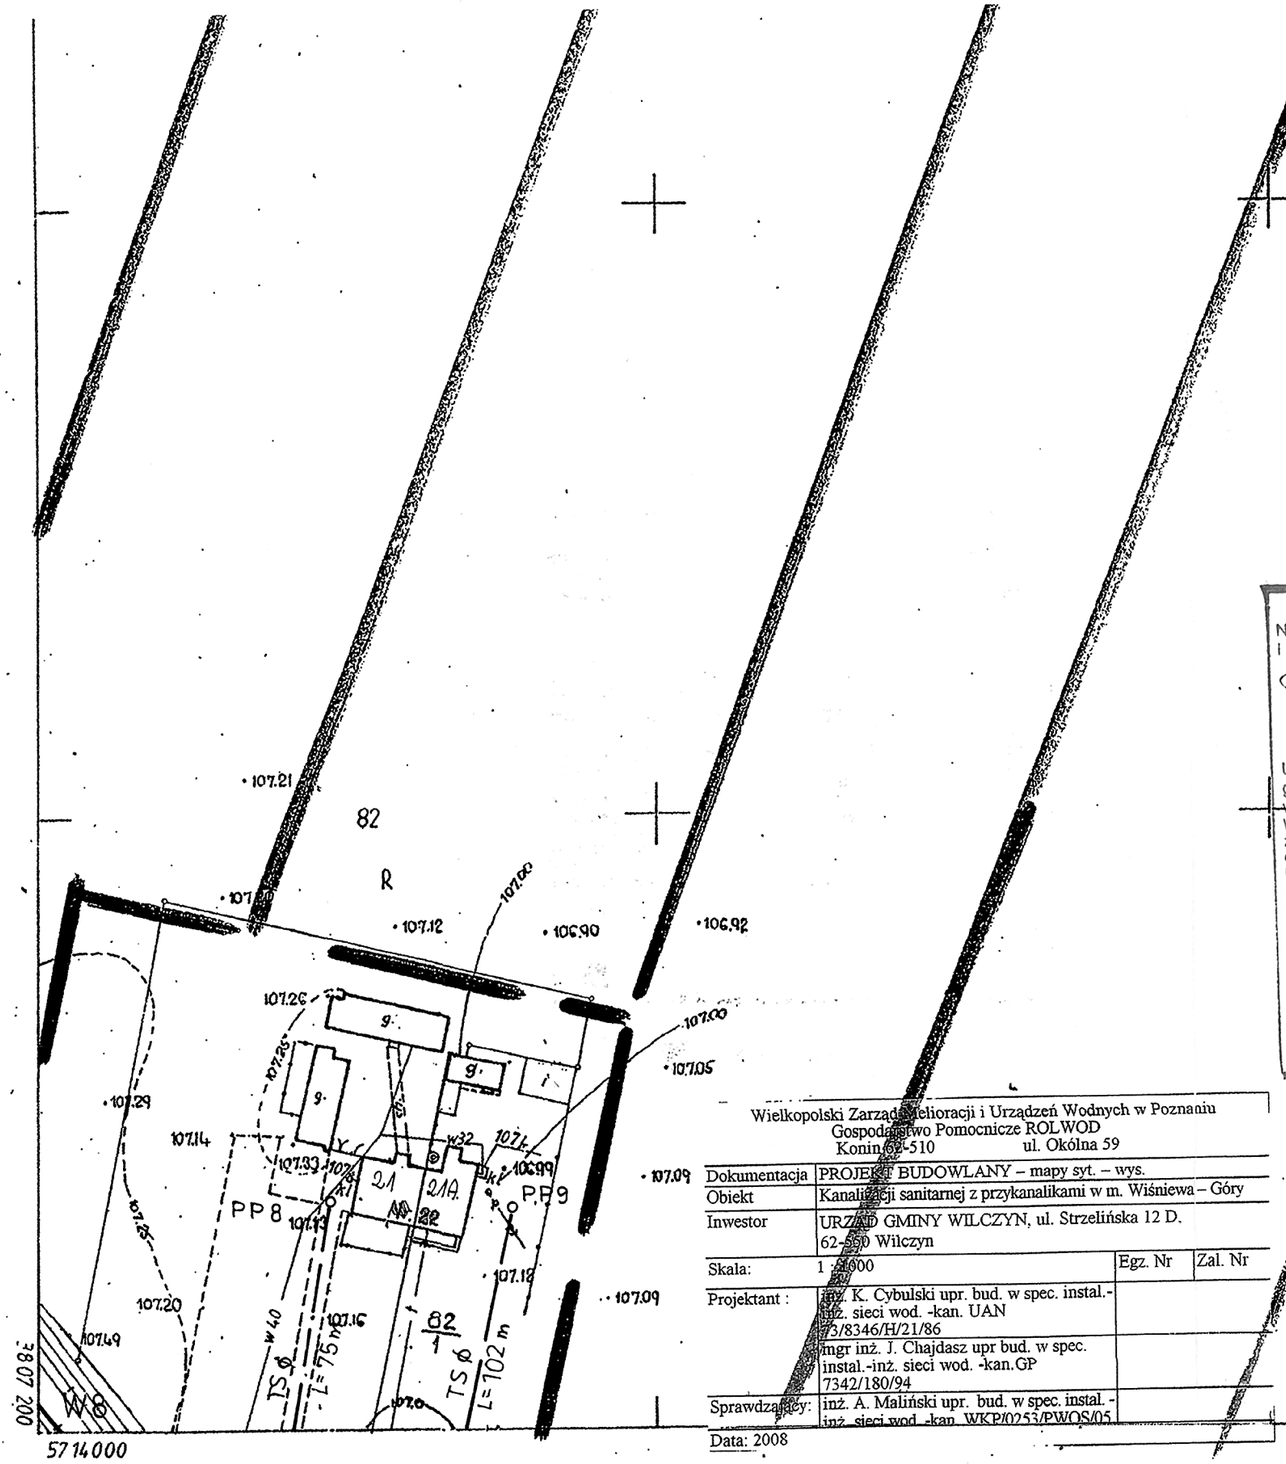

Wielkopolski Zarząd Melioracji i Urządzeń Wodnych w Poznaniu
Gospodarstwo Pomocnicze ROLWOD
Konin 62-510 ul. Okólna 59

Dokumentacja	PROJEKT BUDOWLANY – mapy syt. – wys.		
Obiekt	Kanalizacji sanitarnej z przykanalikami w m. Wiśniewa – Góry		
Inwestor	URZĄD GMINY WILCZYN, ul. Strzelińska 12 D. 62-560 Wilczyn		
Skala:	1 : 1000	Egz. Nr	Zal. Nr
Projektant :	inż. K. Cybulski upr. bud. w spec. instal.-inż. sieci wod. -kan. UAN /3/8346/H/21/86		
	mgr inż. J. Chajdasz upr bud. w spec. instal.-inż. sieci wod. -kan.GP 7342/180/94		
Sprawdzający:	inż. A. Maliński upr. bud. w spec. instal. -inż. sieci wod. -kan. WKP/0253/PWOS/05		
Data: 2008			

STAROSTA KONIŃSKI
Na podstawie art.28 ustawy z dnia 17 maja 1989 r.-Prawo geodezyjne i kartograficzne (Dz. U. z 2000 r. Nr 100, poz. 1086 i Nr 120 , poz.1268) uzgodniono usytuowanie projektowanych sieci uzbrojenia terenu :
Projekt lokalizacji kanalizacji sanitarnej
z przykanalikami
(wyszczególnienie uzgadnianych sieci uzbrojenia terenu)
Uzgodnione usytuowanie sieci uzbrojenia terenu podlega wytyczeniu i geodezyjnej inwentaryzacji powykonawczej przez jednostki uprawnione do wykonywania prac geodezyjnych.
W razie niezgodności realizacji sieci uzbrojenia terenu z uzgodnionym projektem inwestor zobowiązany jest przedłożyć mapę z wynikami pomiarów powykonawczych właściwemu organowi administracji architektoniczno-budowlanej.
Uzgodnienie usytuowania projektowanych sieci uzbrojenia terenu zachowuje ważność przez okres 3 lat od dnia wydania opinii w sprawie uzgadniania usytuowania projektowanych sieci uzbrojenia terenu.
Uzgodnienie traci ważność w przypadku, o którym mowa w §13 rozporządzenia Ministra Rozwoju Regionalnego i Budownictwa z dnia 2 kwietnia 2001r. w sprawie geodezyjnej ewidencji sieci uzbrojenia terenu oraz zespołów uzgadniania dokumentacji projektowej. (Dz. U. Nr 38, poz. 455)
PODGIK 201/46/2008
(sygn. opinii)
Konin, dnia 02. GRU. 2008
Z up. STAROSTY
Andrzej Kiznes
GEODETA POWIATOWY

HANDLOWO-USŁUGOWA „MARS"
B.Karykowski K. Sobczak
62-510 Konin, ul. Chopina 9/71
NIP 665-000-07-23 REGON 310500978
tel. (063) 242-02-79

KAZIMIERZ SOBCZAK
geodeta uprawniony nr 9815
62-510 Konin, ul. Leszczynowa

STAROSTA KONIŃSKI
POWIATOWY OŚRODEK DOKUMENTACJI GEODEZYJNEJ I KARTOGRAFICZNEJ W KONINIE
Reprodukowanie, rozpowszechnianie i rozprowadzanie niniejszego dokumentu wymaga zezwolenia, o którym mowa w art. 18 ustawy z dnia 17 maja 1989 r. - Prawo geodezyjne i kartograficzne (Dz. U. Nr 30, poz. 163, z późniejszymi zmianami).
Konin
data
podpis

STAROSTA KONIŃSKI
POWIATOWY OŚRODEK DOKUMENTACJI GEODEZYJNEJ I KARTOGRAFICZNEJ W KONINIE
W obszarze oznaczonym linią ..... dokonano aktualizacji treści mapy zasadniczej. Dokumenty z pomiaru uzupełniającego przyjęto do zasobu powiatowego w dniu ..... i zewidencjonowano pod nr .....
Niniejsza mapa może służyć do celów projektowych
Projektowane obiekty budowlane wymagające pozwolenia na budowę podlegają wytyczeniu i inwentaryzacji powykonawczej przez jednostki uprawnione do wykonywania prac geodezyjnych
Konin: .....
data
Z up. STAROSTY
Krzysztof Skotnicki
Kierownik Działu Zasobu Geodezyjnego i Kartograficznego
2009 -03- 20

MAPA SYTUACYJNO-WYSOKOŚCIOWA

założona w 1986 r. przez

BIURO PROJEKTÓW WODNYCH MELIORACJI

w POZNANIU

Kierownik Prac. Geod.: inż. J. Piechowiak

Kierownik roboty : B. Wolny

424. 124. 054

1:1000

052

053

Gm. Wilczyn : woj. konińskie

wieś: Wiśniewa

102

Weryfikator: inż. H. Albrecht