gm. Wilczyn

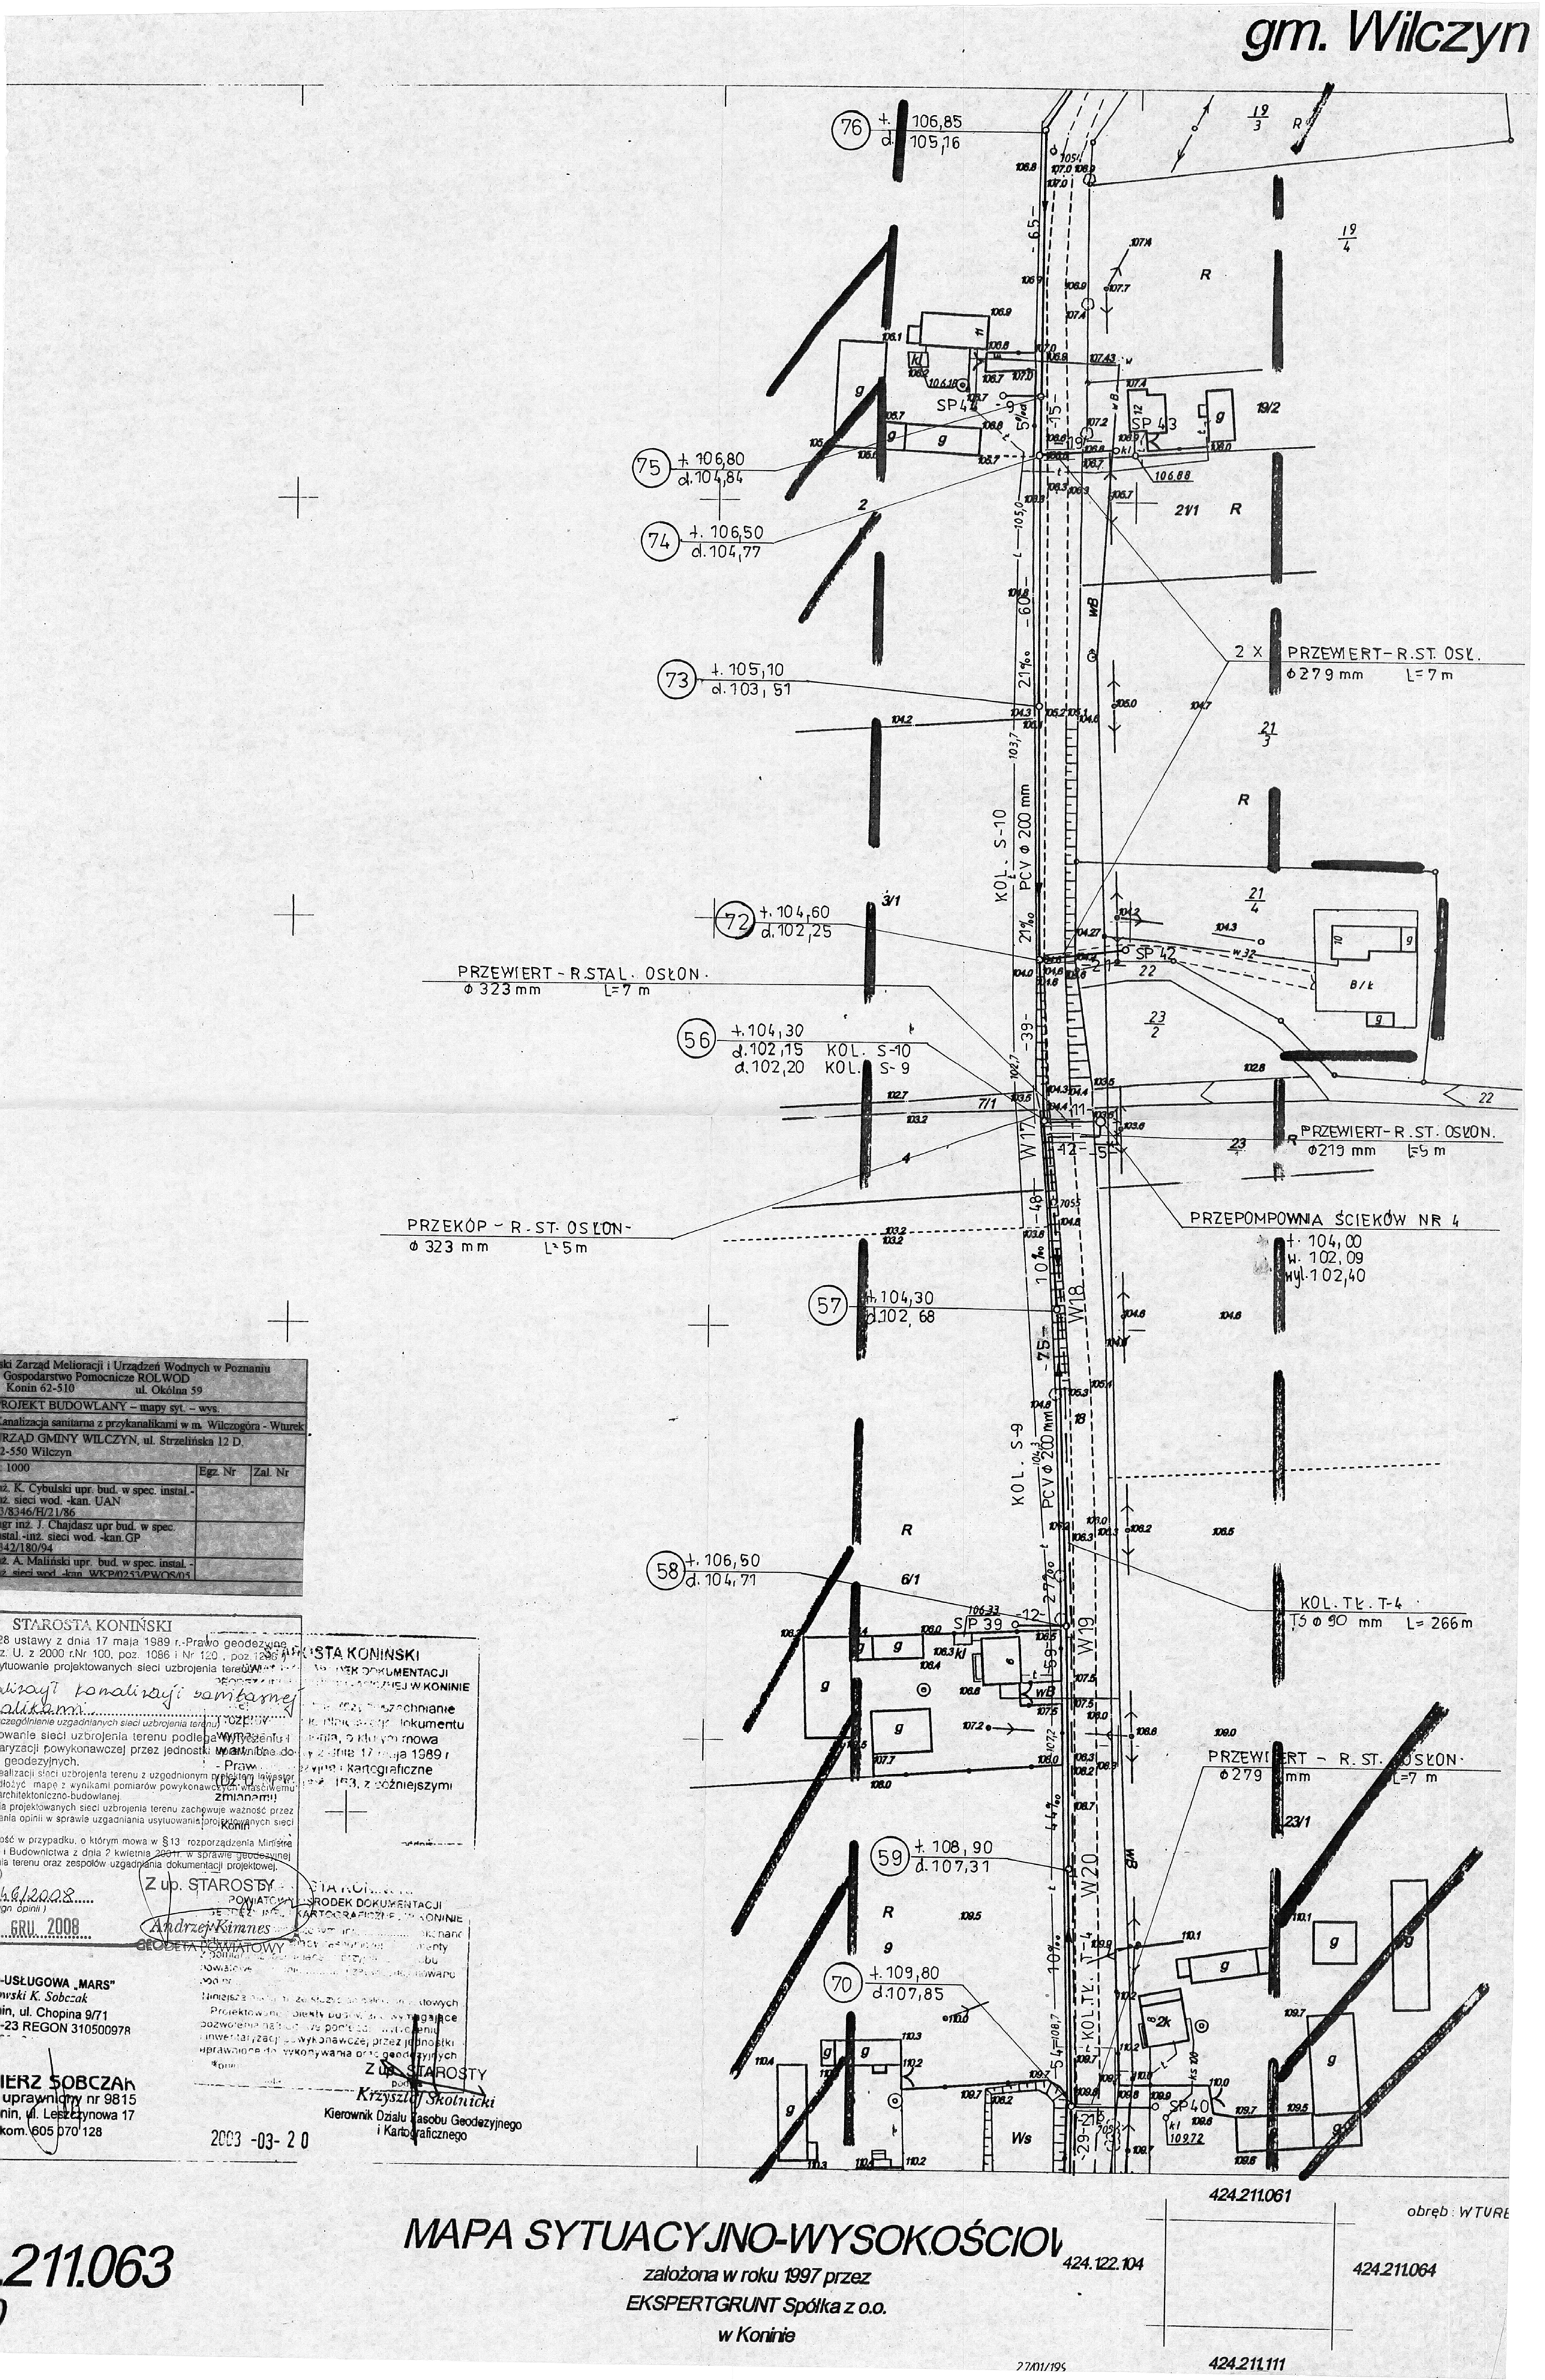

Powiatowy Zarząd Melioracji i Urządzeń Wodnych w Poznaniu
Gospodarstwo Pomocnicze ROLWOD
Konin 62-510 ul. Okólna 59

PROJEKT BUDOWLANY – mapy syt. – wys.

Kanalizacja sanitarna z przykanalikami w m. Wilczogóra - Wturek

URZĄD GMINY WILCZYN, ul. Strzelińska 12 D.
62-550 Wilczyn

1000	Egz. Nr	Zal. Nr
mgr inż. K. Cybulski upr. bud. w spec. instal.-inż. sieci wod. -kan. UAN 3/8346/H/21/86		
mgr inż. J. Chajdasz upr bud. w spec. instal.-inż. sieci wod. -kan.GP 342/180/94		
mgr inż. A. Maliński upr. bud. w spec. instal. -inż. sieci wod. -kan. WKP/0253/PWOS/05		

STAROSTA KONIŃSKI

Na podstawie art. 28 ustawy z dnia 17 maja 1989 r.-Prawo geodezyjne i kartograficzne (Dz. U. z 2000 r.Nr 100, poz. 1086 i Nr 120 , poz. 1268) uzgadnia się usytuowanie projektowanych sieci uzbrojenia terenu w kanalizacji sanitarnej z przykanalikami

(w szczególnienie uzgadnianych sieci uzbrojenia terenu)

Usytuowanie sieci uzbrojenia terenu podlega wytyczeniu i inwentaryzacji powykonawczej przez jednostki uprawnione do wykonywania prac geodezyjnych.

Po realizacji sieci uzbrojenia terenu z uzgodnionym projektem inwestor zobowiązany jest złożyć mapę z wynikami pomiarów powykonawczych właściwemu organowi architektoniczno-budowlanej.

Uzgodnienie projektowanych sieci uzbrojenia terenu zachowuje ważność przez okres ważności opinii w sprawie uzgadniania usytuowania projektowanych sieci uzbrojenia terenu.

Uzgodnienie traci ważność w przypadku, o którym mowa w §13 rozporządzenia Ministra Infrastruktury i Budownictwa z dnia 2 kwietnia 2001r. w sprawie geodezyjnej ewidencji sieci uzbrojenia terenu oraz zespołów uzgadniania dokumentacji projektowej.

Konin 4.6.2008 (data wydania opinii)

Z up. STAROSTY
Andrzej Kimnes
GEODETA POWIATOWY

STAROSTA KONIŃSKI
POWIATOWY OŚRODEK DOKUMENTACJI GEODEZYJNEJ I KARTOGRAFICZNEJ W KONINIE

Niniejszą mapę udostępniono w celach informacyjnych.
Projektowane sieci budowlane wymagające pozwolenia na budowę powinny być wytyczone i inwentaryzacji powykonawczej przez jednostki uprawnione do wykonywania prac geodezyjnych.

Z up. STAROSTY
Krzysztof Skolnicki
Kierownik Działu Zasobu Geodezyjnego i Kartograficznego

2003 -03- 20

GRU. 2008

-USŁUGOWA „MARS"
rski K. Sobczak
nin, ul. Chopina 9/71
-23 REGON 310500978

IERZ SOBCZAK
uprawniony nr 9815
nin, ul. Leszczynowa 17
kom. 605 070 128

MAPA SYTUACYJNO-WYSOKOŚCIOW

.211.063
0

założona w roku 1997 przez
EKSPERTGRUNT Spółka z o.o.
w Koninie

27/01/199