



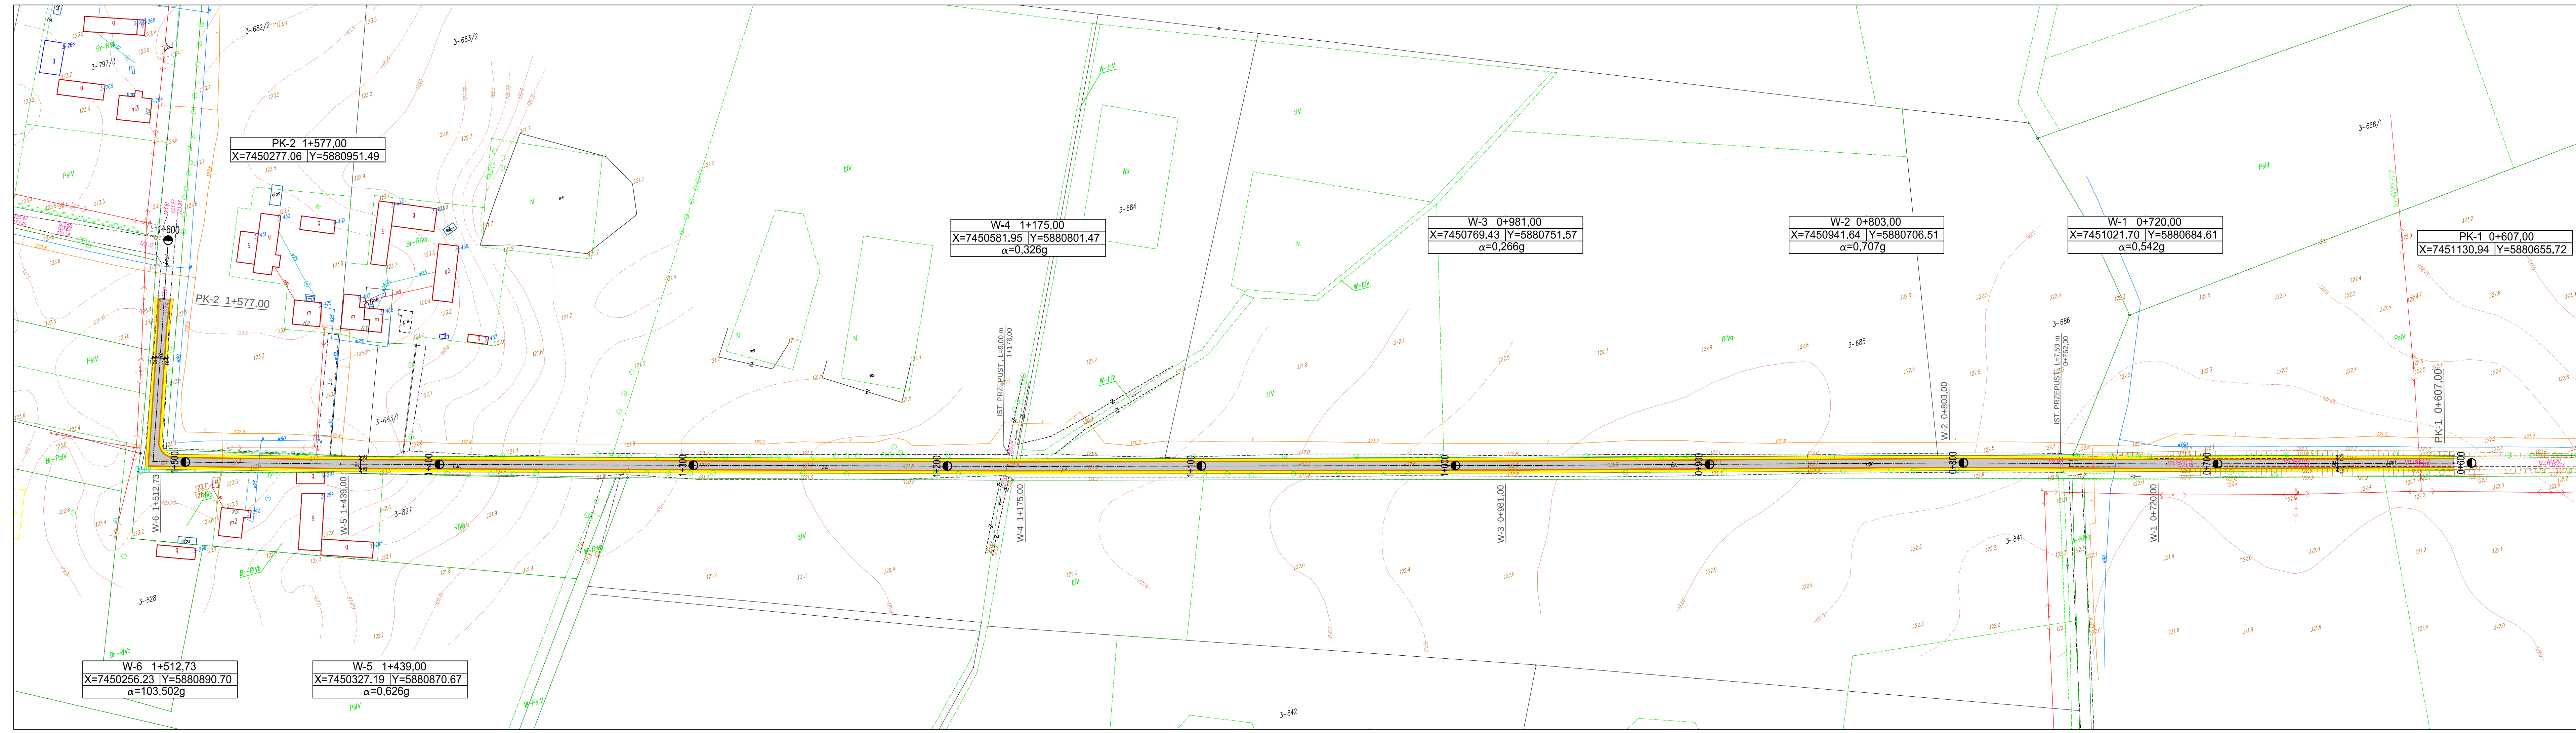

Legenda:

- projektowana nawierzchnia bitumiczna
- projektowana nawierzchnia poboczy z kruszywa naturalnego
- projektowana krawędź nawierzchni bitumicznej

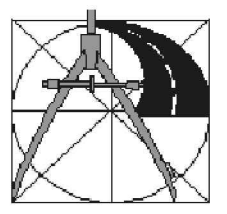

PROJEKT
PRZEBUDOWA DROGI GMINNEJ W MIEJSCOWOŚCI
GŁUZEK NA DZIAŁCE NR 568

INWESTOR
GMINA WIŚNIEWO
WIŚNIEWO 86, 06-521 WIŚNIEWO

STADIUM
PROJEKT BUDOWLANY

BRANŻA
DROGOWA

SKALA
1: 1000

RYSUJEK
PLAN ZAGOSPODAROWANIA

NUMER RYSUNKU
1

PROJEKTANT BRANŻA DROGOWA:
MGR INŻ. TOMASZ DUSIŃSKI
UPR. bud. nr
MAZ/0013/PWBD/18
PIIB MAZ/BD/0462/18

SPRAWDZAJĄCY:
MGR INŻ. ANDRZEJ DUSIŃSKI
UPR. proj. nr 7342/CIE-101/94
PIIB MAZ/BD/1332/01

DATA
MAJ 2019 R.