
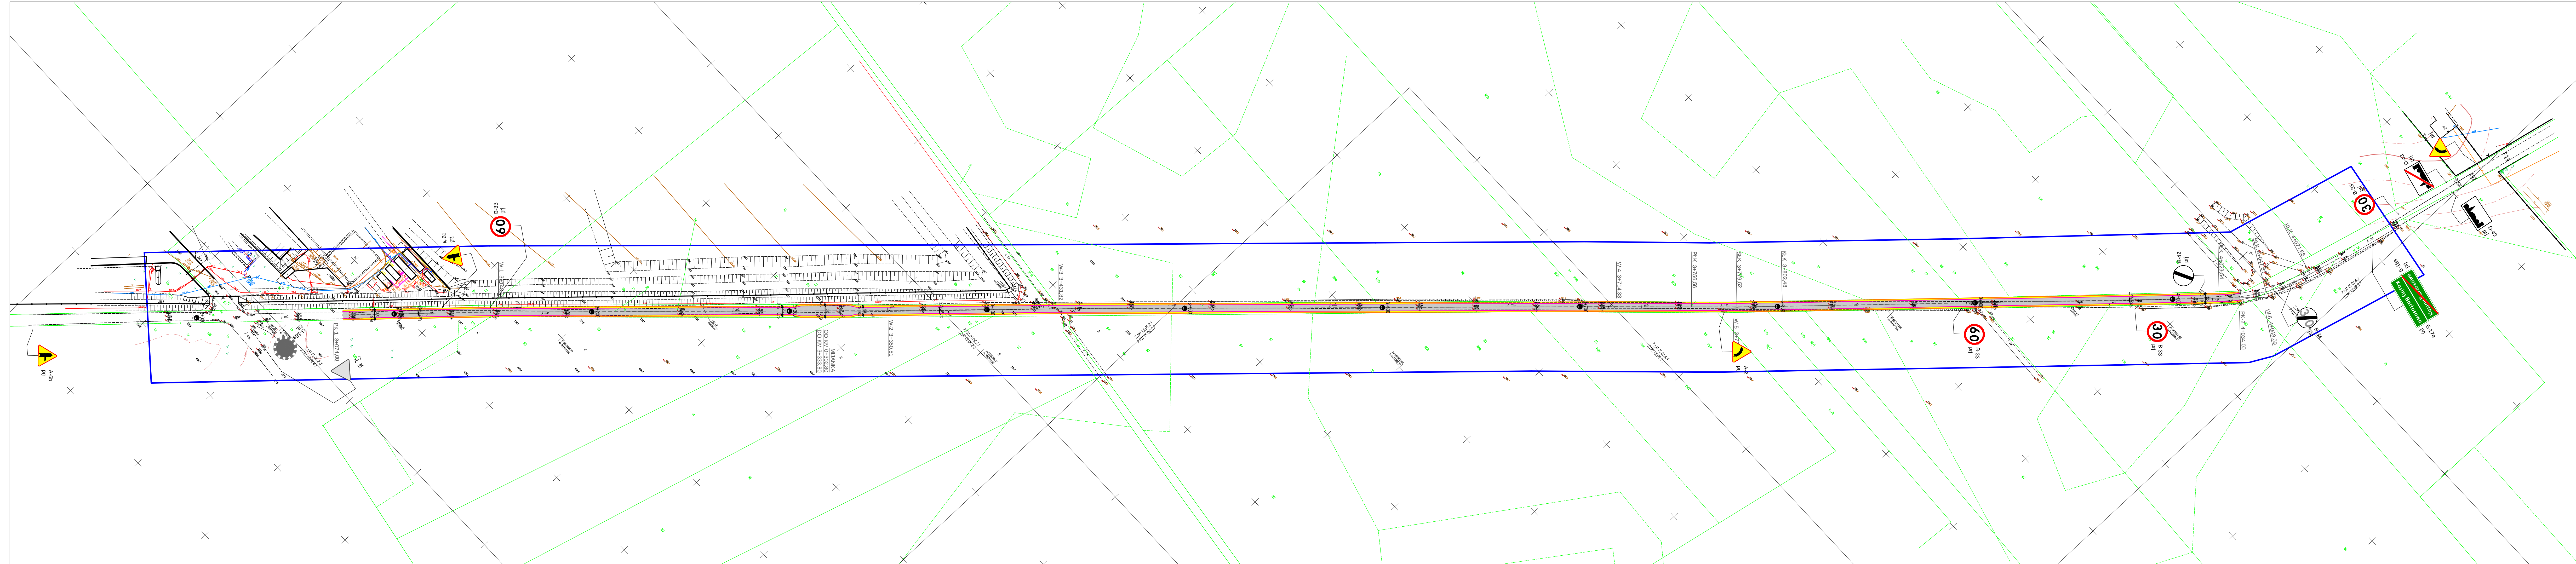
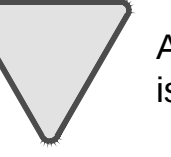


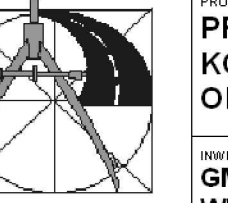

- Legenda:**
-  A-7 prj - projektowane oznakowanie pionowe
 -  A-7 ist - istniejące oznakowanie pionowe

 PROJEKT PRZEBUDOWY NAWIERZCHNI DROGI GMINNEJ KOWALEWO – KOSINY BARTOSOWE OD KM 3+074,00 DO KM 4+034,00			
INWESTOR GMINA WIŚNIEWO WIŚNIEWO 86. 06-521 WIŚNIEWO		STADIUM PROJEKT STAŁEJ ORGANIZACJI RUCHU	
TO PROJEKT TOMASZ DUSIŃSKI UL. KOSYŃSKA 10A BACZYN TEL. 60 202 144 TEL. KOM. 509 282 144 NIP 695-185-15-05 REGON 14209491		BRANŻA DROGOWA	SKALA 1: 1000
PROJEKTANT BRANŻA DROGOWA MGR INŻ. TOMASZ DUSIŃSKI UL. SUD. 11F MAZOWIEC PIB MAZ/BCV/0462/18		SPRAWDZAJĄCY MGR INŻ. ANDRZEJ DUSIŃSKI UL. SUD. 11F MAZOWIEC PIB MAZ/BCV/0462/18	
PRACOWNIK DATA LIPIEC 2021 R.		NUMER RYSUNKU 1	