



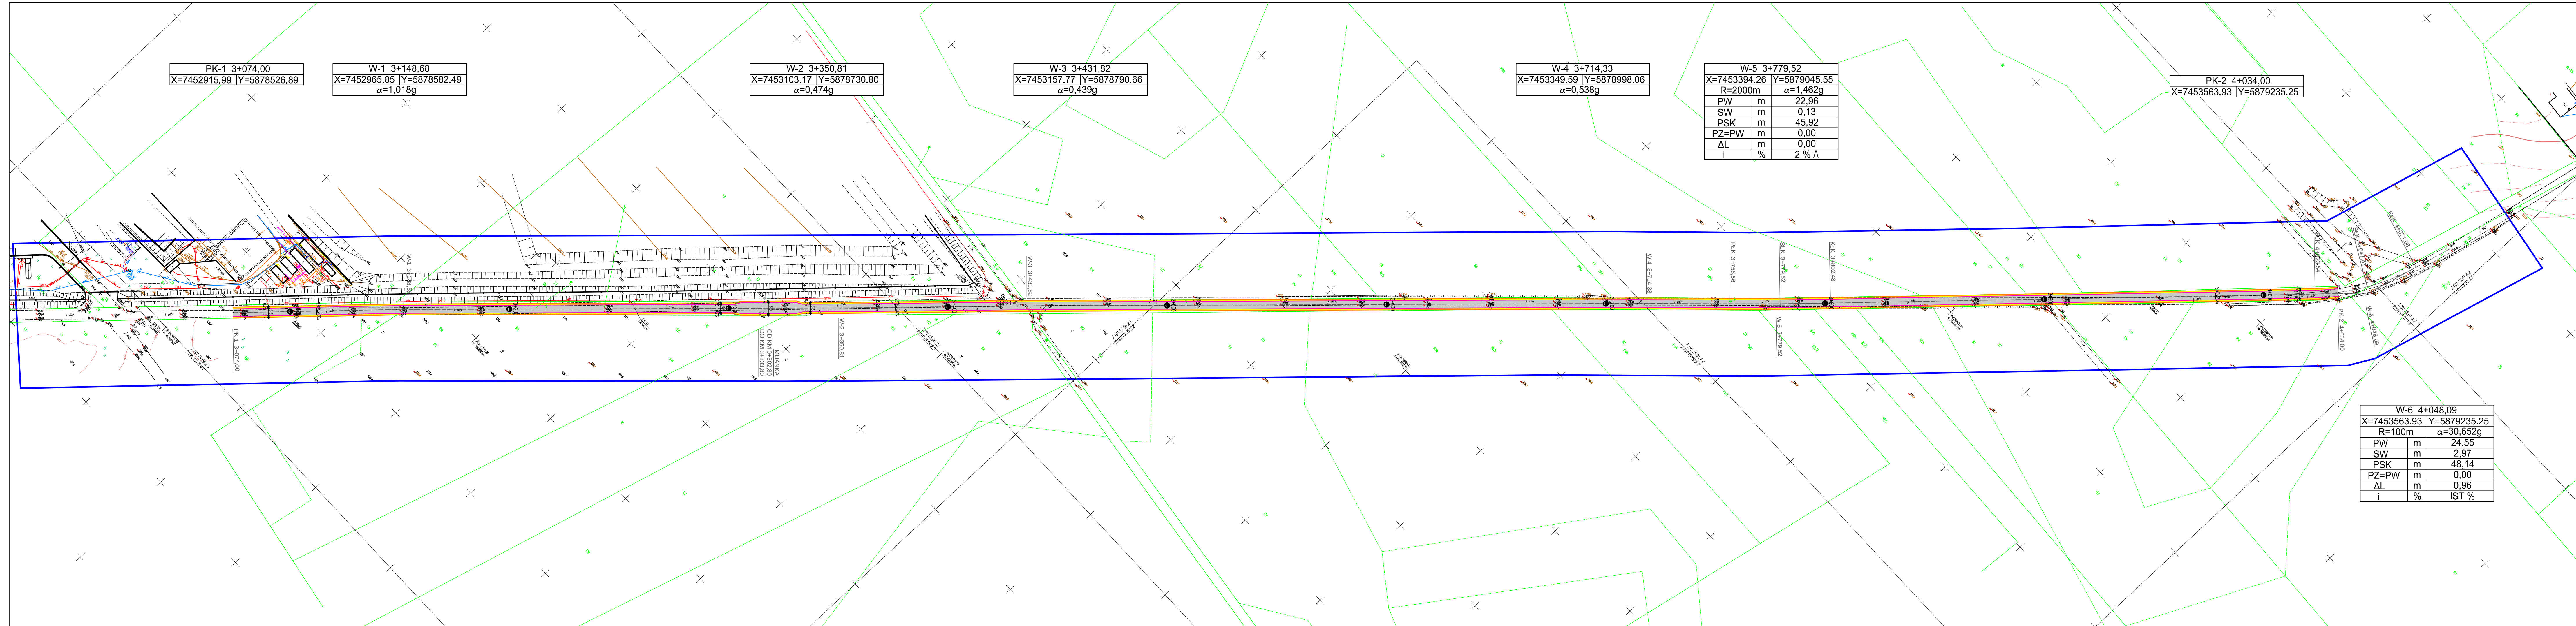

Legenda:

- projektowana nawierzchnia bitumiczna
- projektowana nawierzchnia poboczy z kruszywa naturalnego
- projektowana krawężń nawierzchni bitumicznej
- projektowana krawężń poboczy

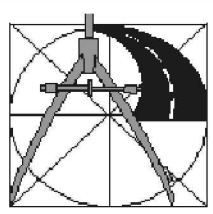

PROJEKT
PRZEBUDOWA NAWIERZCHNI DROGI GMINNEJ
KOWALEWO – KOSINY BARTOSOWE
OD KM 3+074,00 DO KM 4+034,00

INWESTOR
GMINA WIŚNIEWO
WIŚNIEWO 86. 06-521 WIŚNIEWO

STADIUM
PROJEKT BUDOWLANY

BRANŻA
DROGOWA

SKALA
1: 1000

RYSUJEK
PLAN ZAGOSPODAROWANIA

PROJEKTANT BRANŻA DROGOWA:
MGR INŻ. TOMASZ DUSIŃSKI
UDP. DUD. 18
MAZ/0013/PWBQ/18

SPRAWDZAJĄCY:
MGR INŻ. ANDRZEJ DUSIŃSKI
UDP. DUD. 18
MAZ/0013/PWBQ/18

PRACOWNIK
PDP/PS

DATA
LIPIEC 2021 R.