




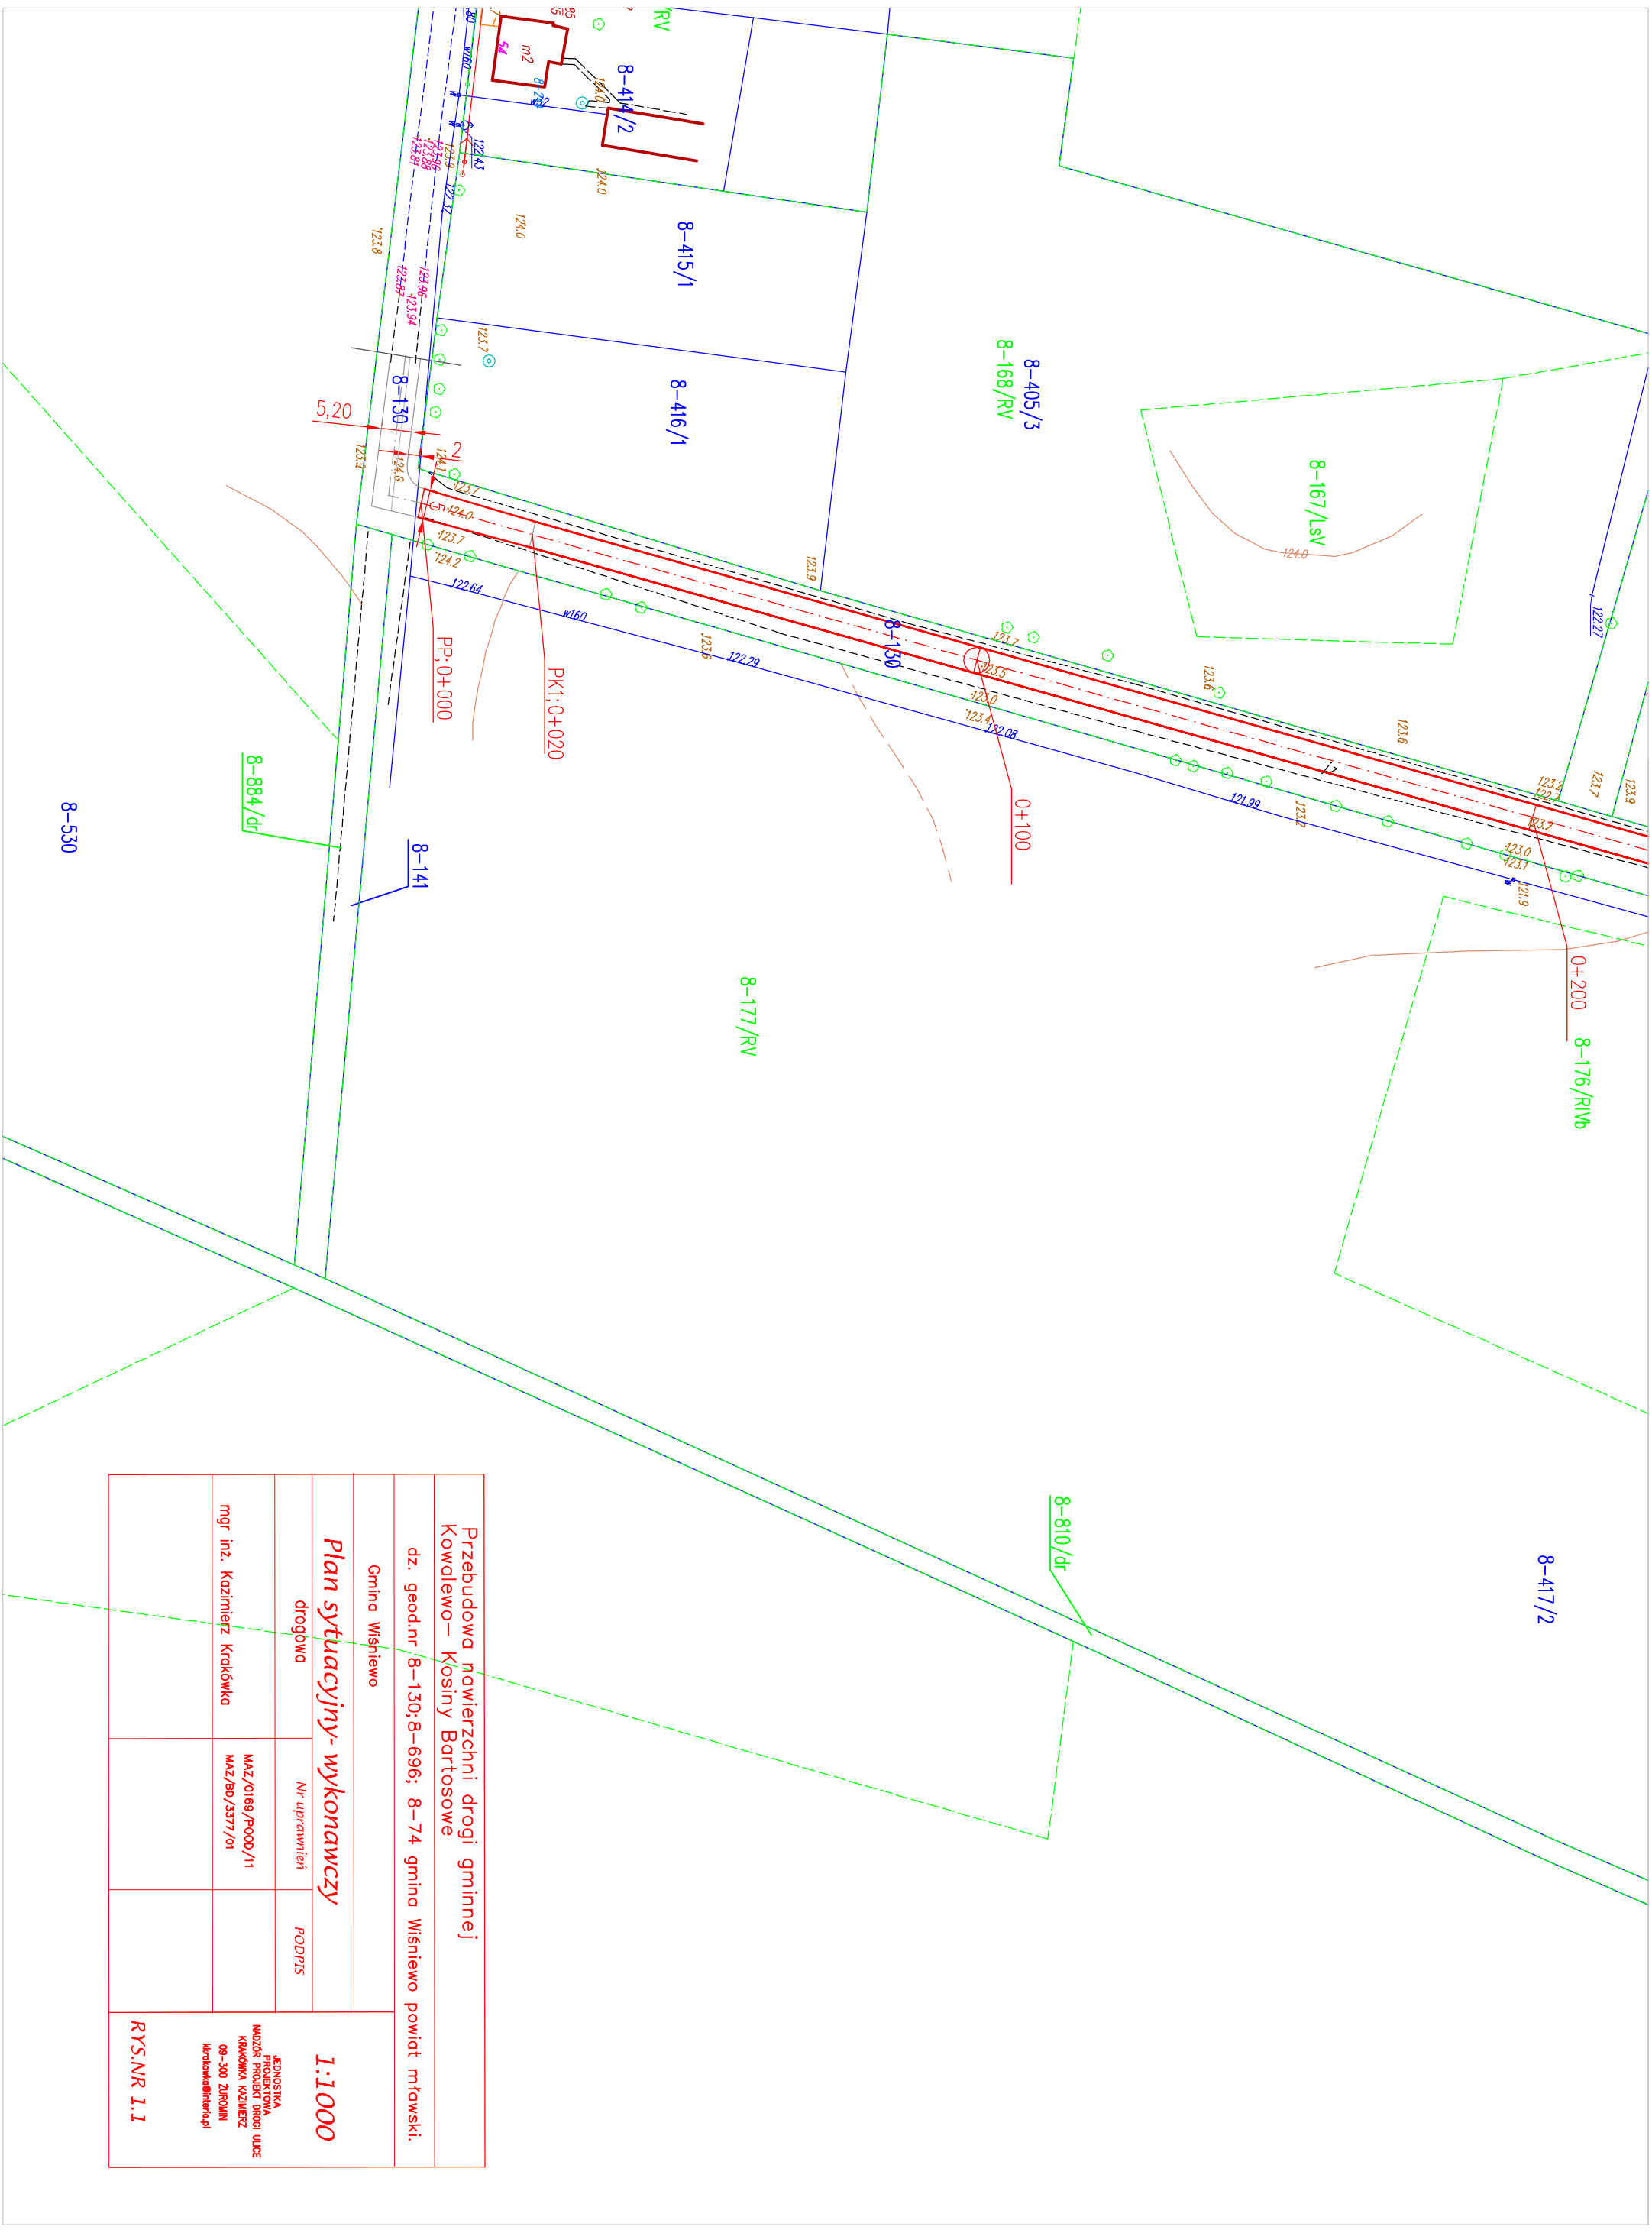

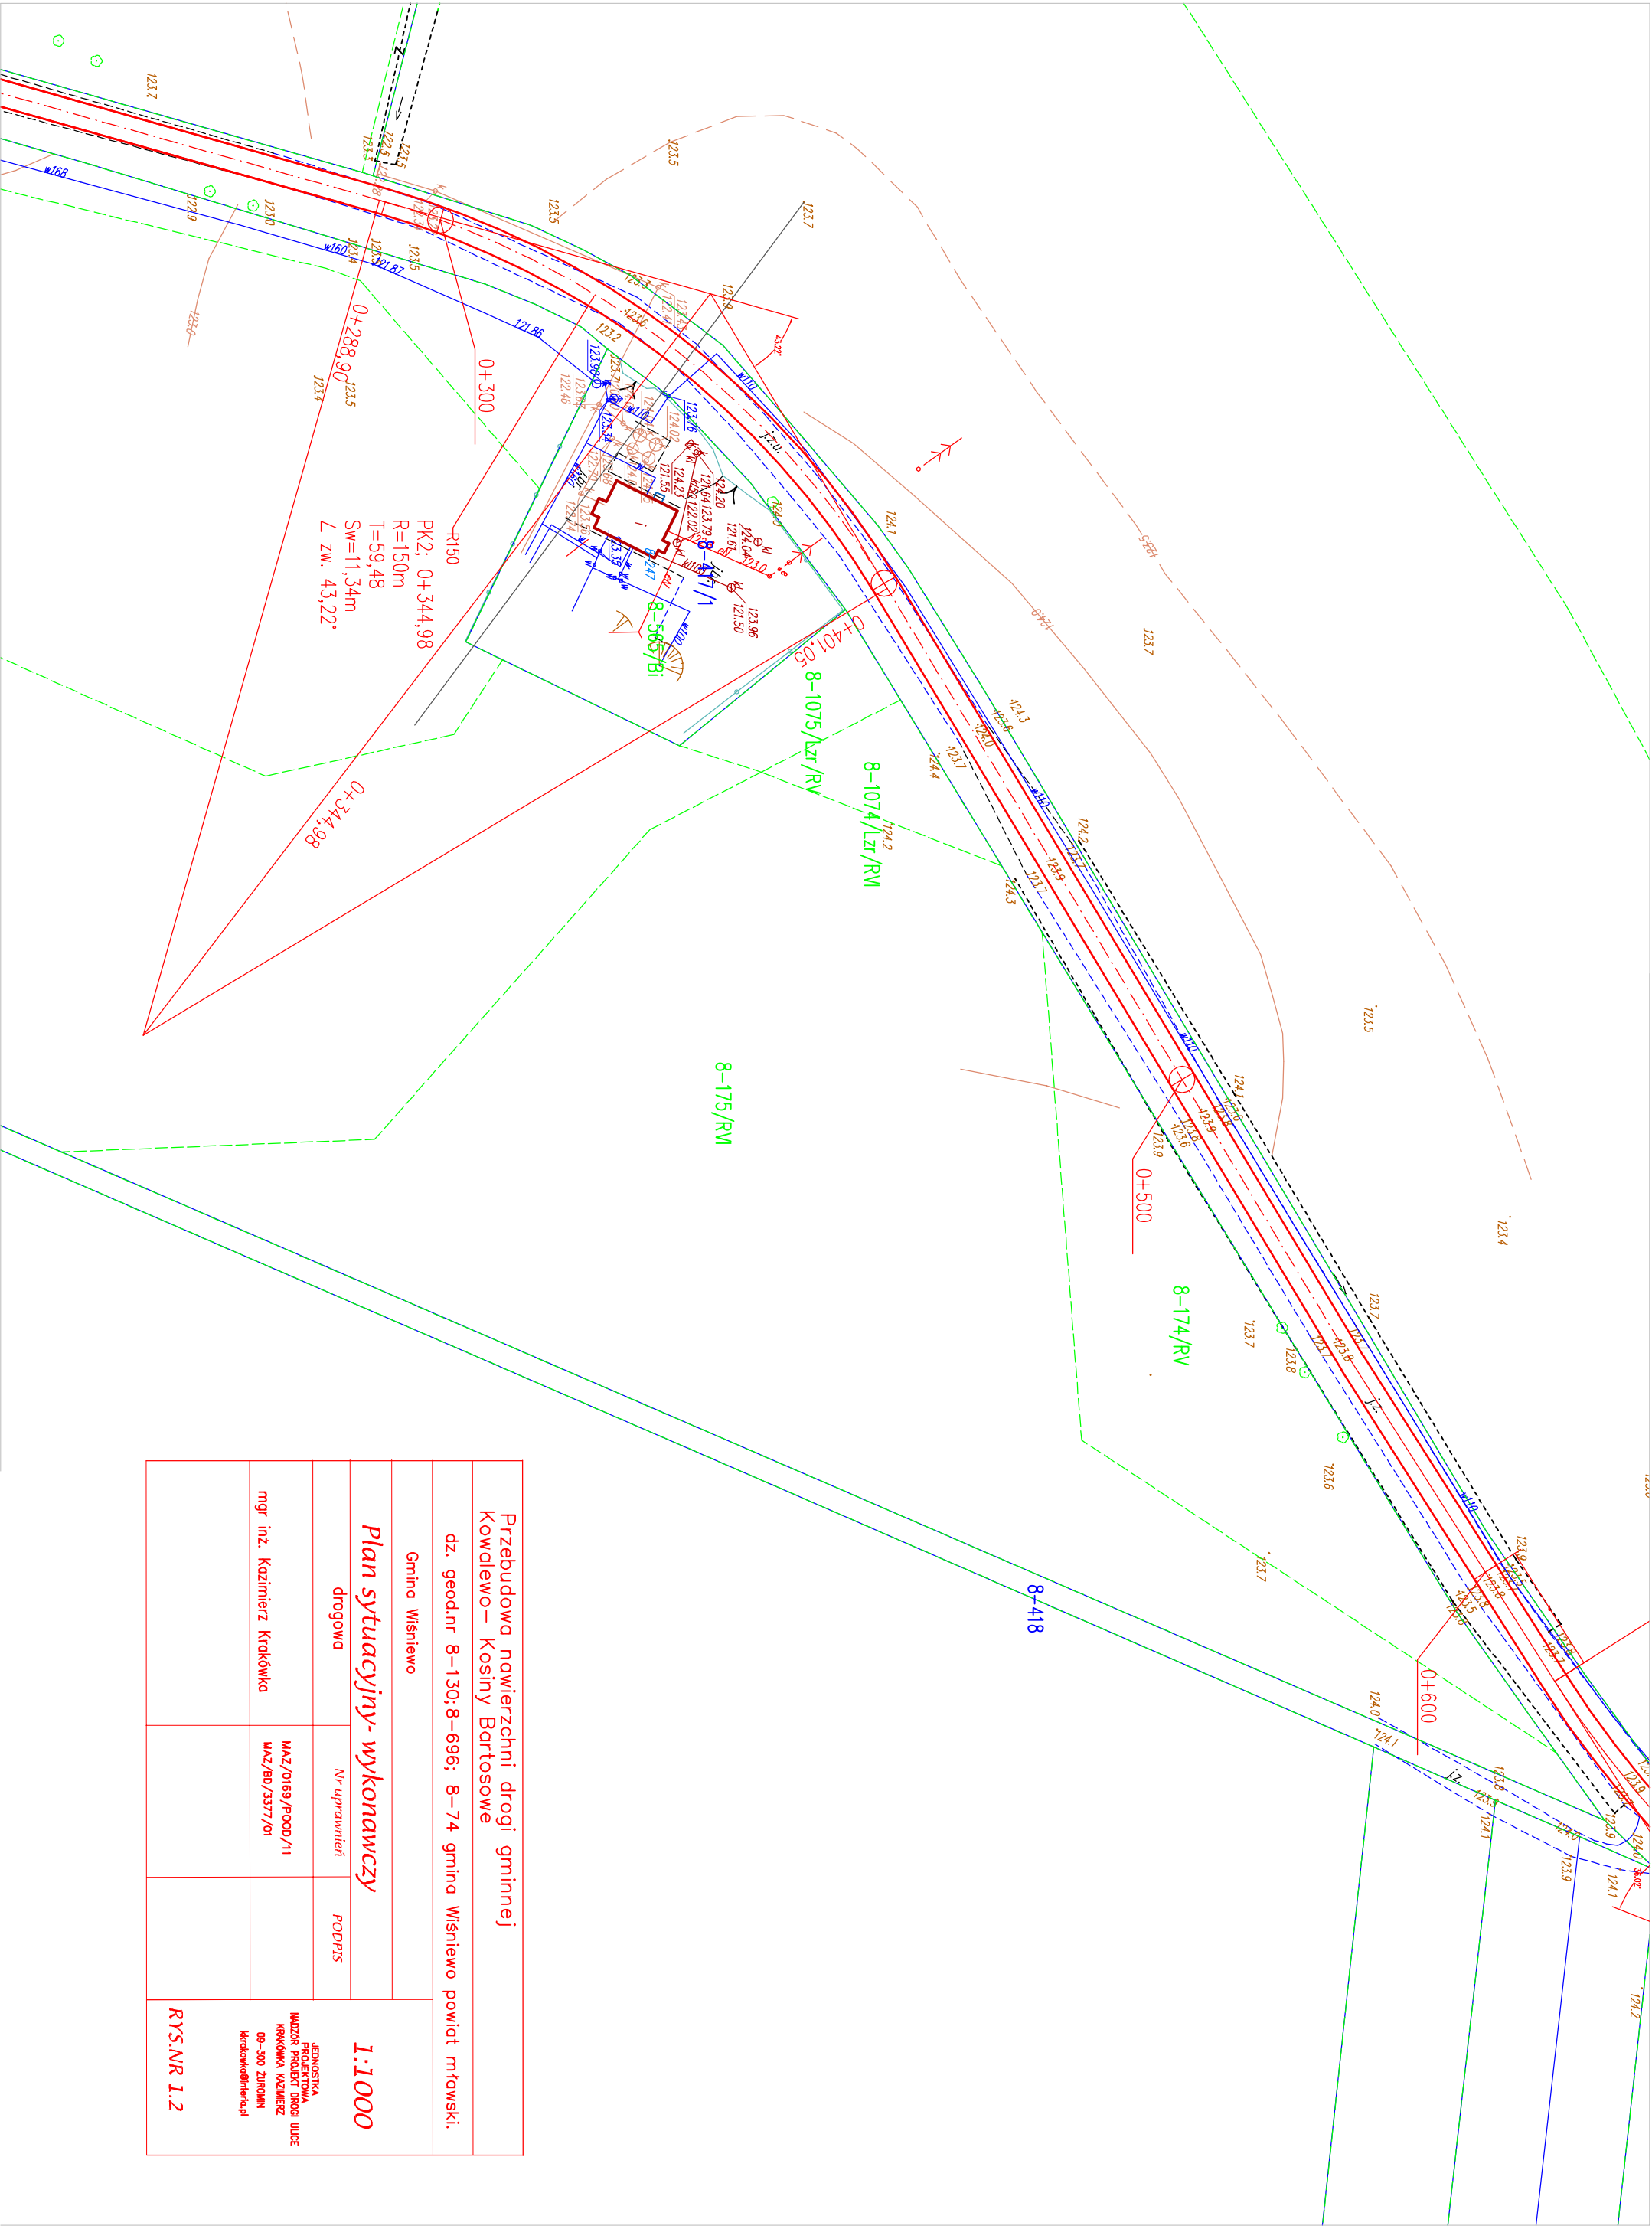

Przebudowa nawierzchni drogi gminnej Kowalewo – Kosiny Bartosowe			
dz. geod.nr 8-130;8-696; 8-74 gmina Wiśniewo powiat mławski.			
Gmina Wiśniewo		1:1000	
Plan sytuacyjny- wykonawczy			
drogowa	Nr uprawnień	PODPIS	
mgr inż. Kazimierz Kratkówka	MAZ/0169/POOD/11 MAZ/BD/3377/01		
		JEDNOSTKA PROJEKTOWA INŻYNIERSTWO DROG I ULIC KRAKÓWKA KAZIMIERZ 09-300 ŻURÓW krakowka@interia.pl	
RYS.NR 1.2			

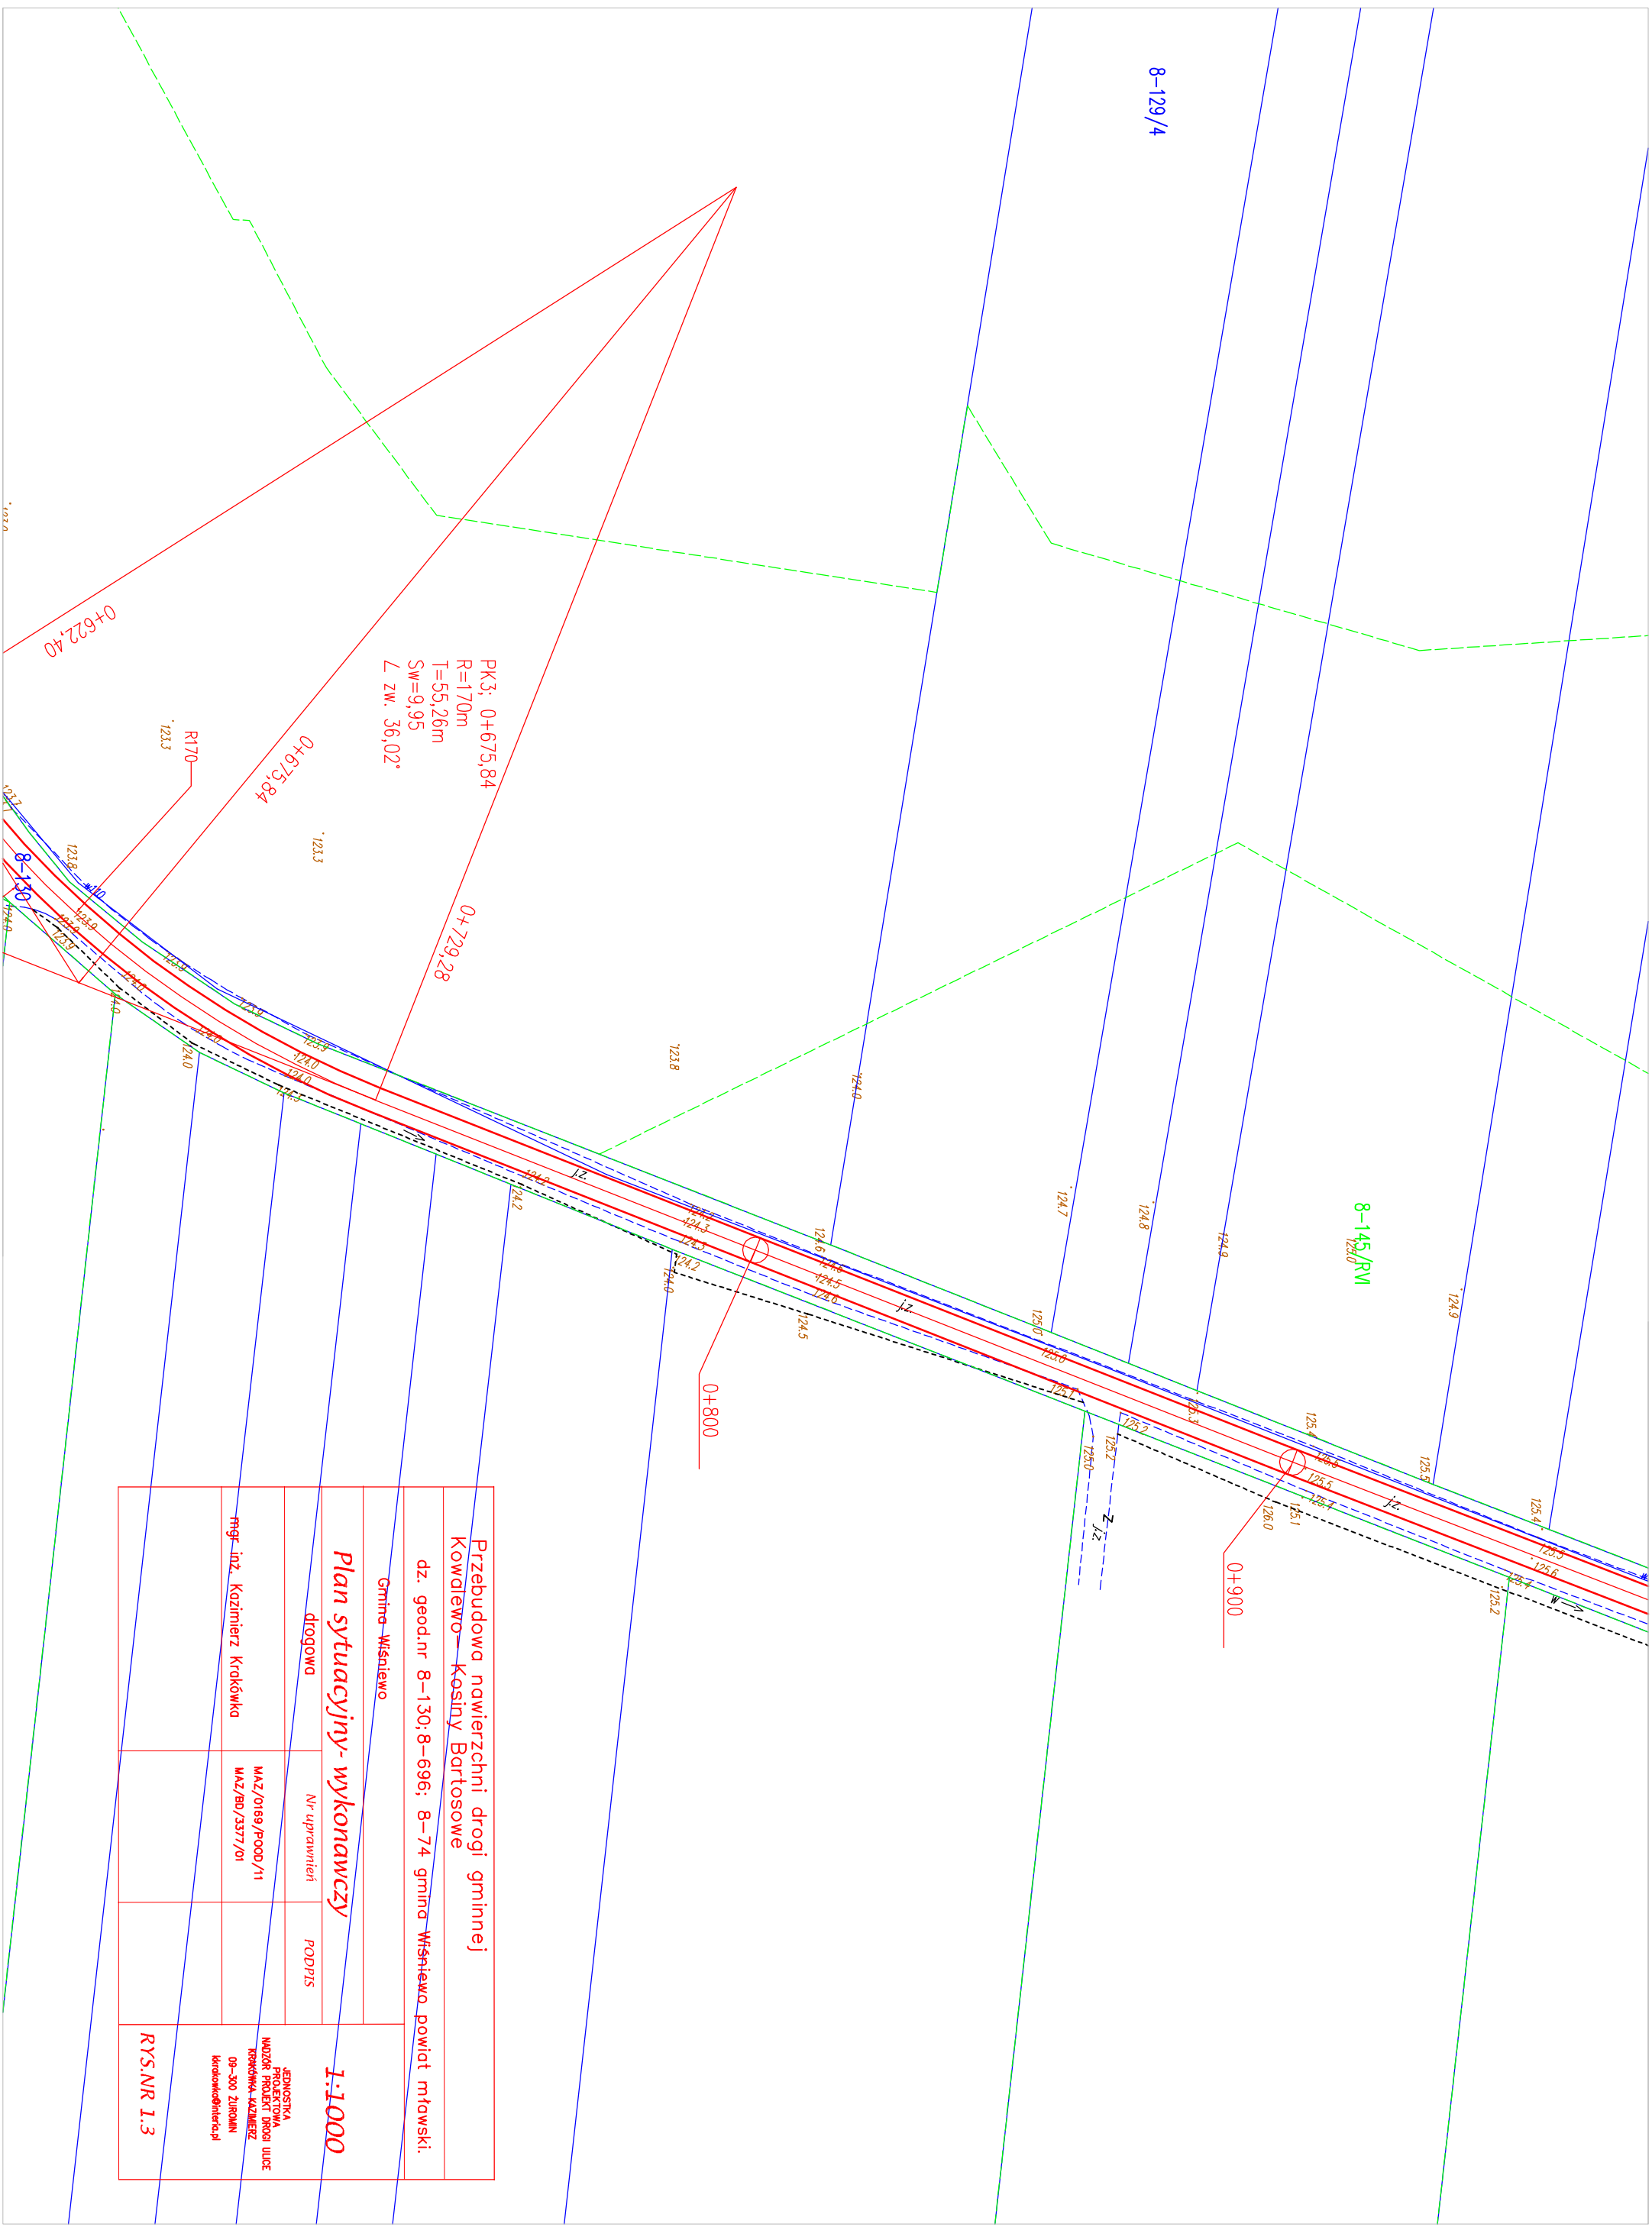

Przebudowa nawierzchni drogi gminnej
Kowalewo– Kosiny Bartosowe

dz. geod.nr 8–130;8–696; 8–74 gmina Wiśniewo powiat mławski.

Gmina Wiśniewo

Plan sytuacyjny- wykonawczy

drogowa

Nr uprawnień

PODPIŚ

MAZ/0169/POOD/11
MAZ/BD/3377/01

mgr inż. Kazimierz Krakówka


krakowka@interia.pl

1:1000


EDYSTYKA
PROJEKTOWA
NADZÓR PROJEKT DROGI ULICE
KRAKÓWKA KAZIMIERZ
09-300 ŻURÓMIN
krakowka@interia.pl

RYS.NR 1.4

8-1155/Lzr/RVI

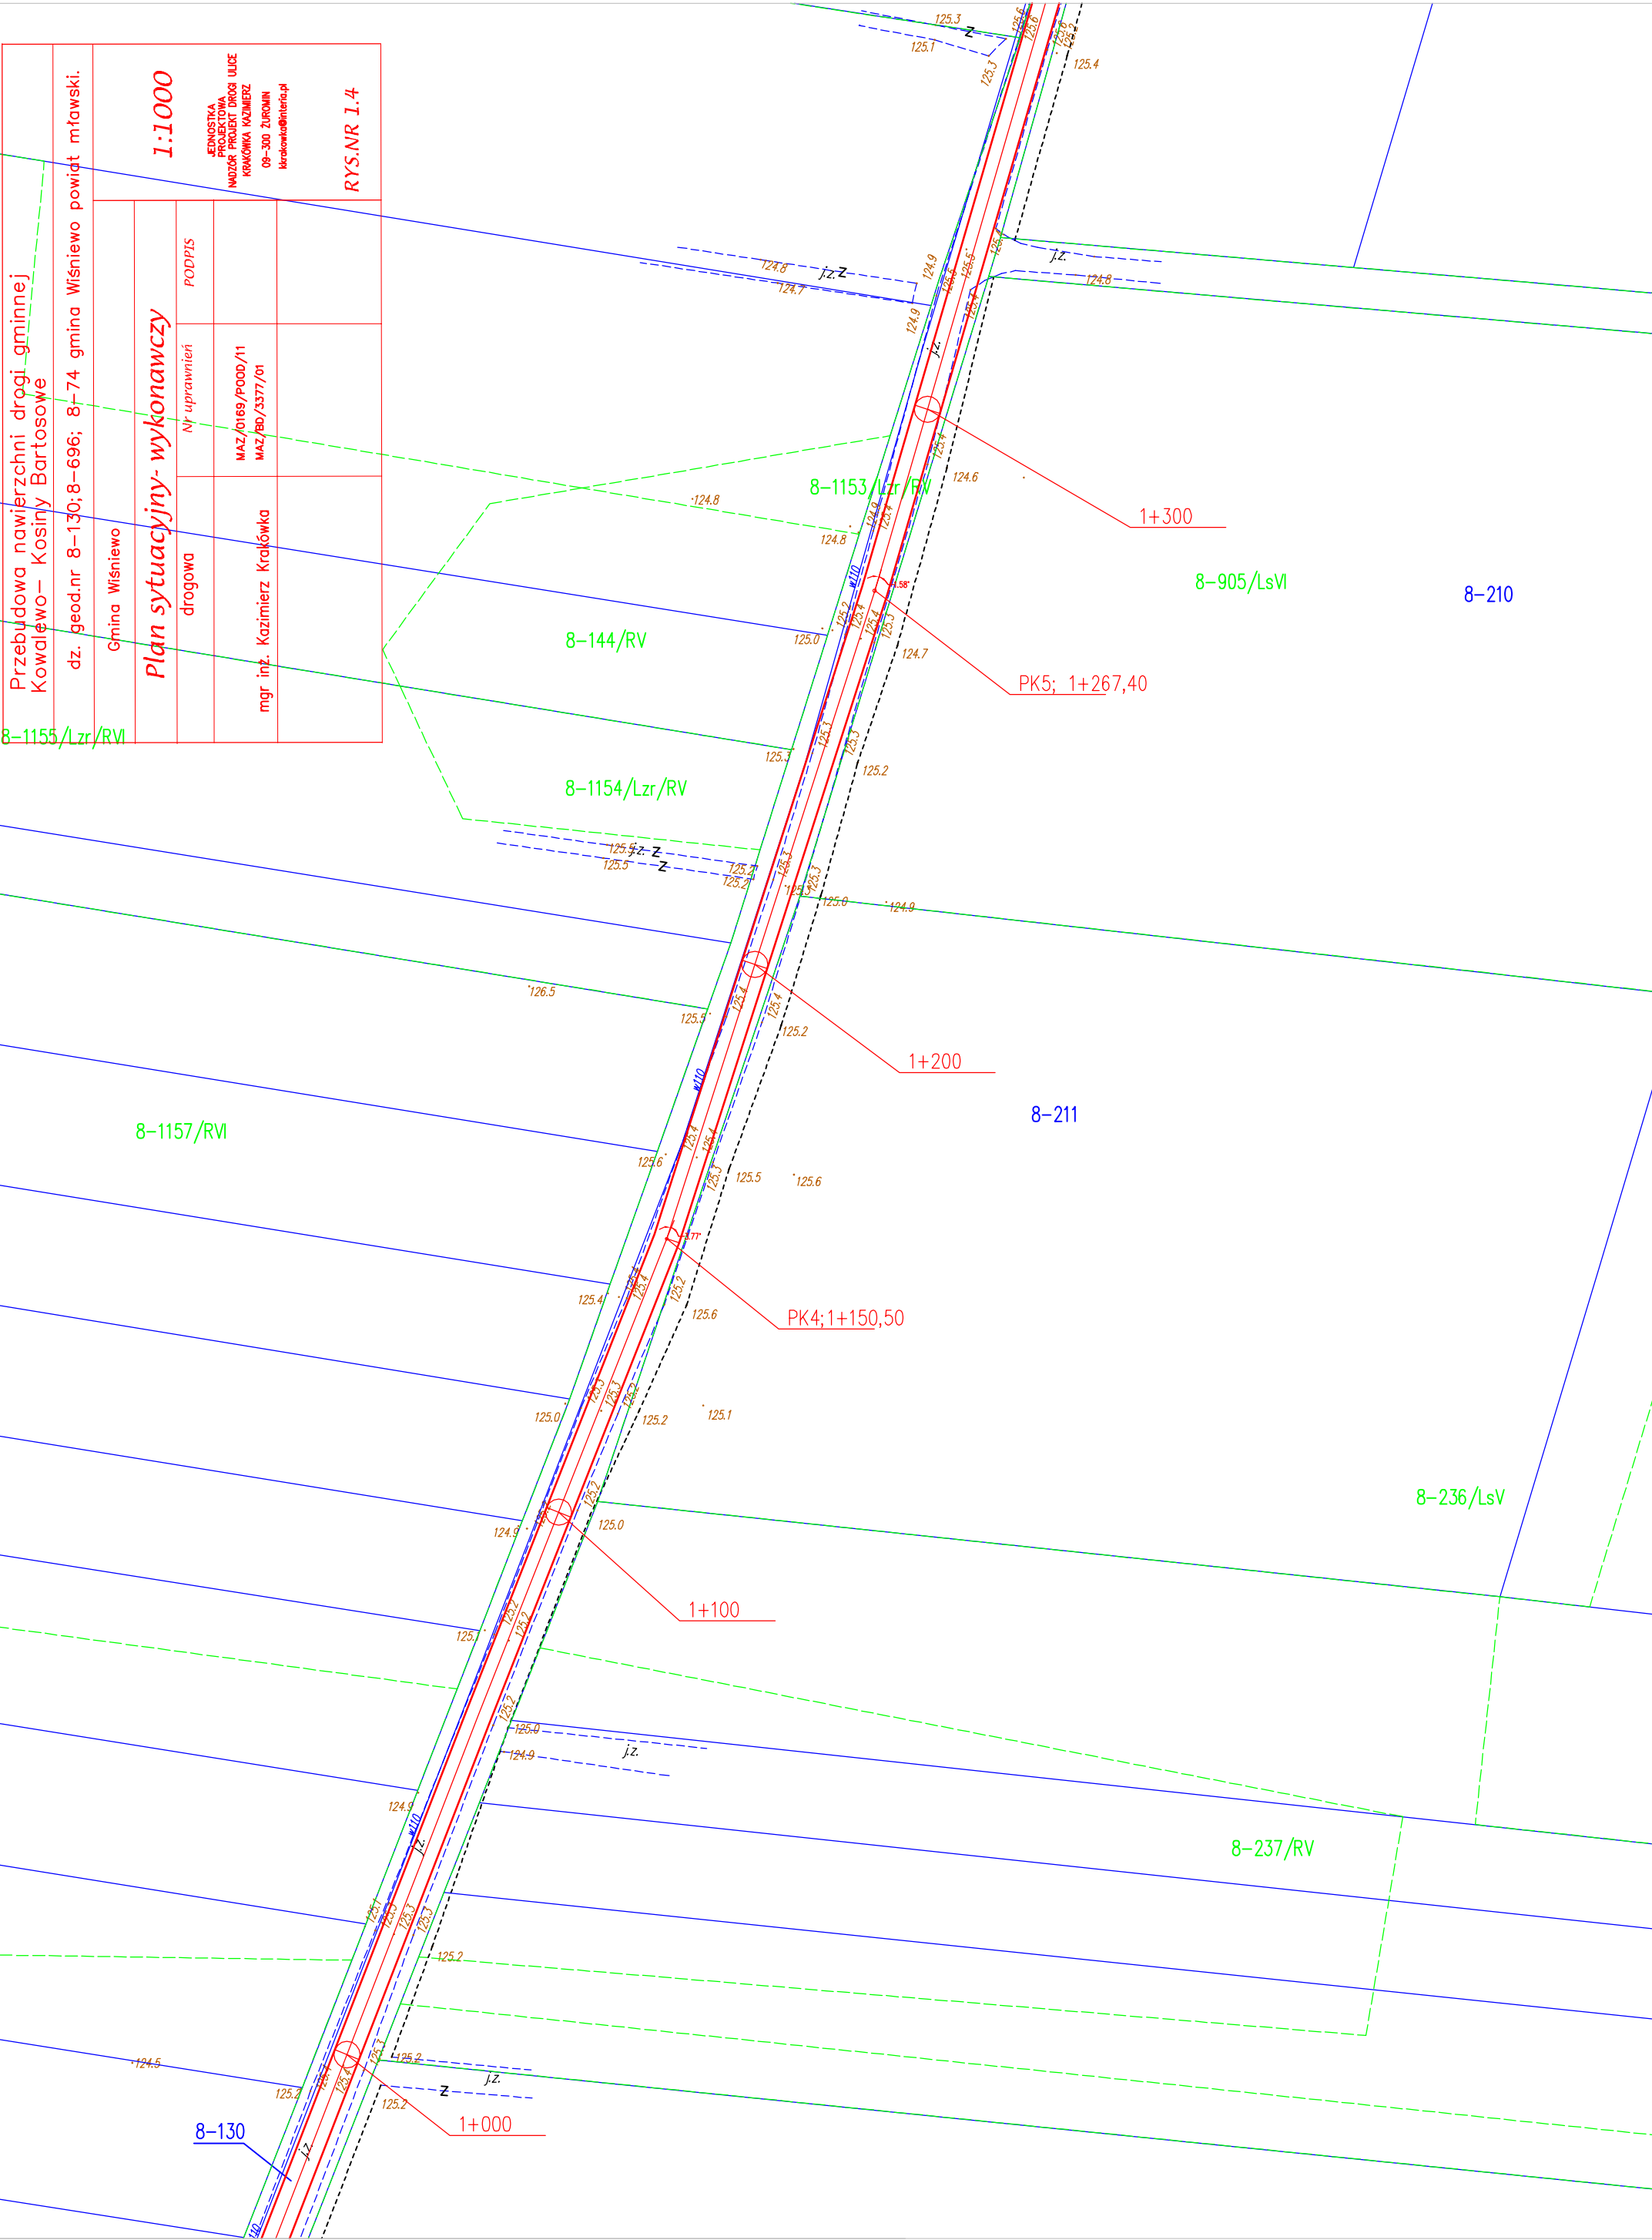

Przebudowa nawierzchni drogi gminnej Kowdlewo— Kosiny Bartosowe		dz. geod.nr 8—130;8—696; 8—74 gmina Wiśniewo powiat mławski.		EDNOSTKA PROJEKTOWA NAZOWR PROJEKT DROGI IŁDUE KRAKOWKA KAZIMIERZ 08-300 ŻURDWIN krakowka@interia.pl RYS.NR 1.5
Gmina Wiśniewo				
Plan sytuacyjny- wykonawczy				
drogowa	Nr uprawnień	PODPIS	8-129/R	
mgr inż. Kazimierz Krakówka	MAZ/0169/P000/11 MAZ/BD/3377/01			

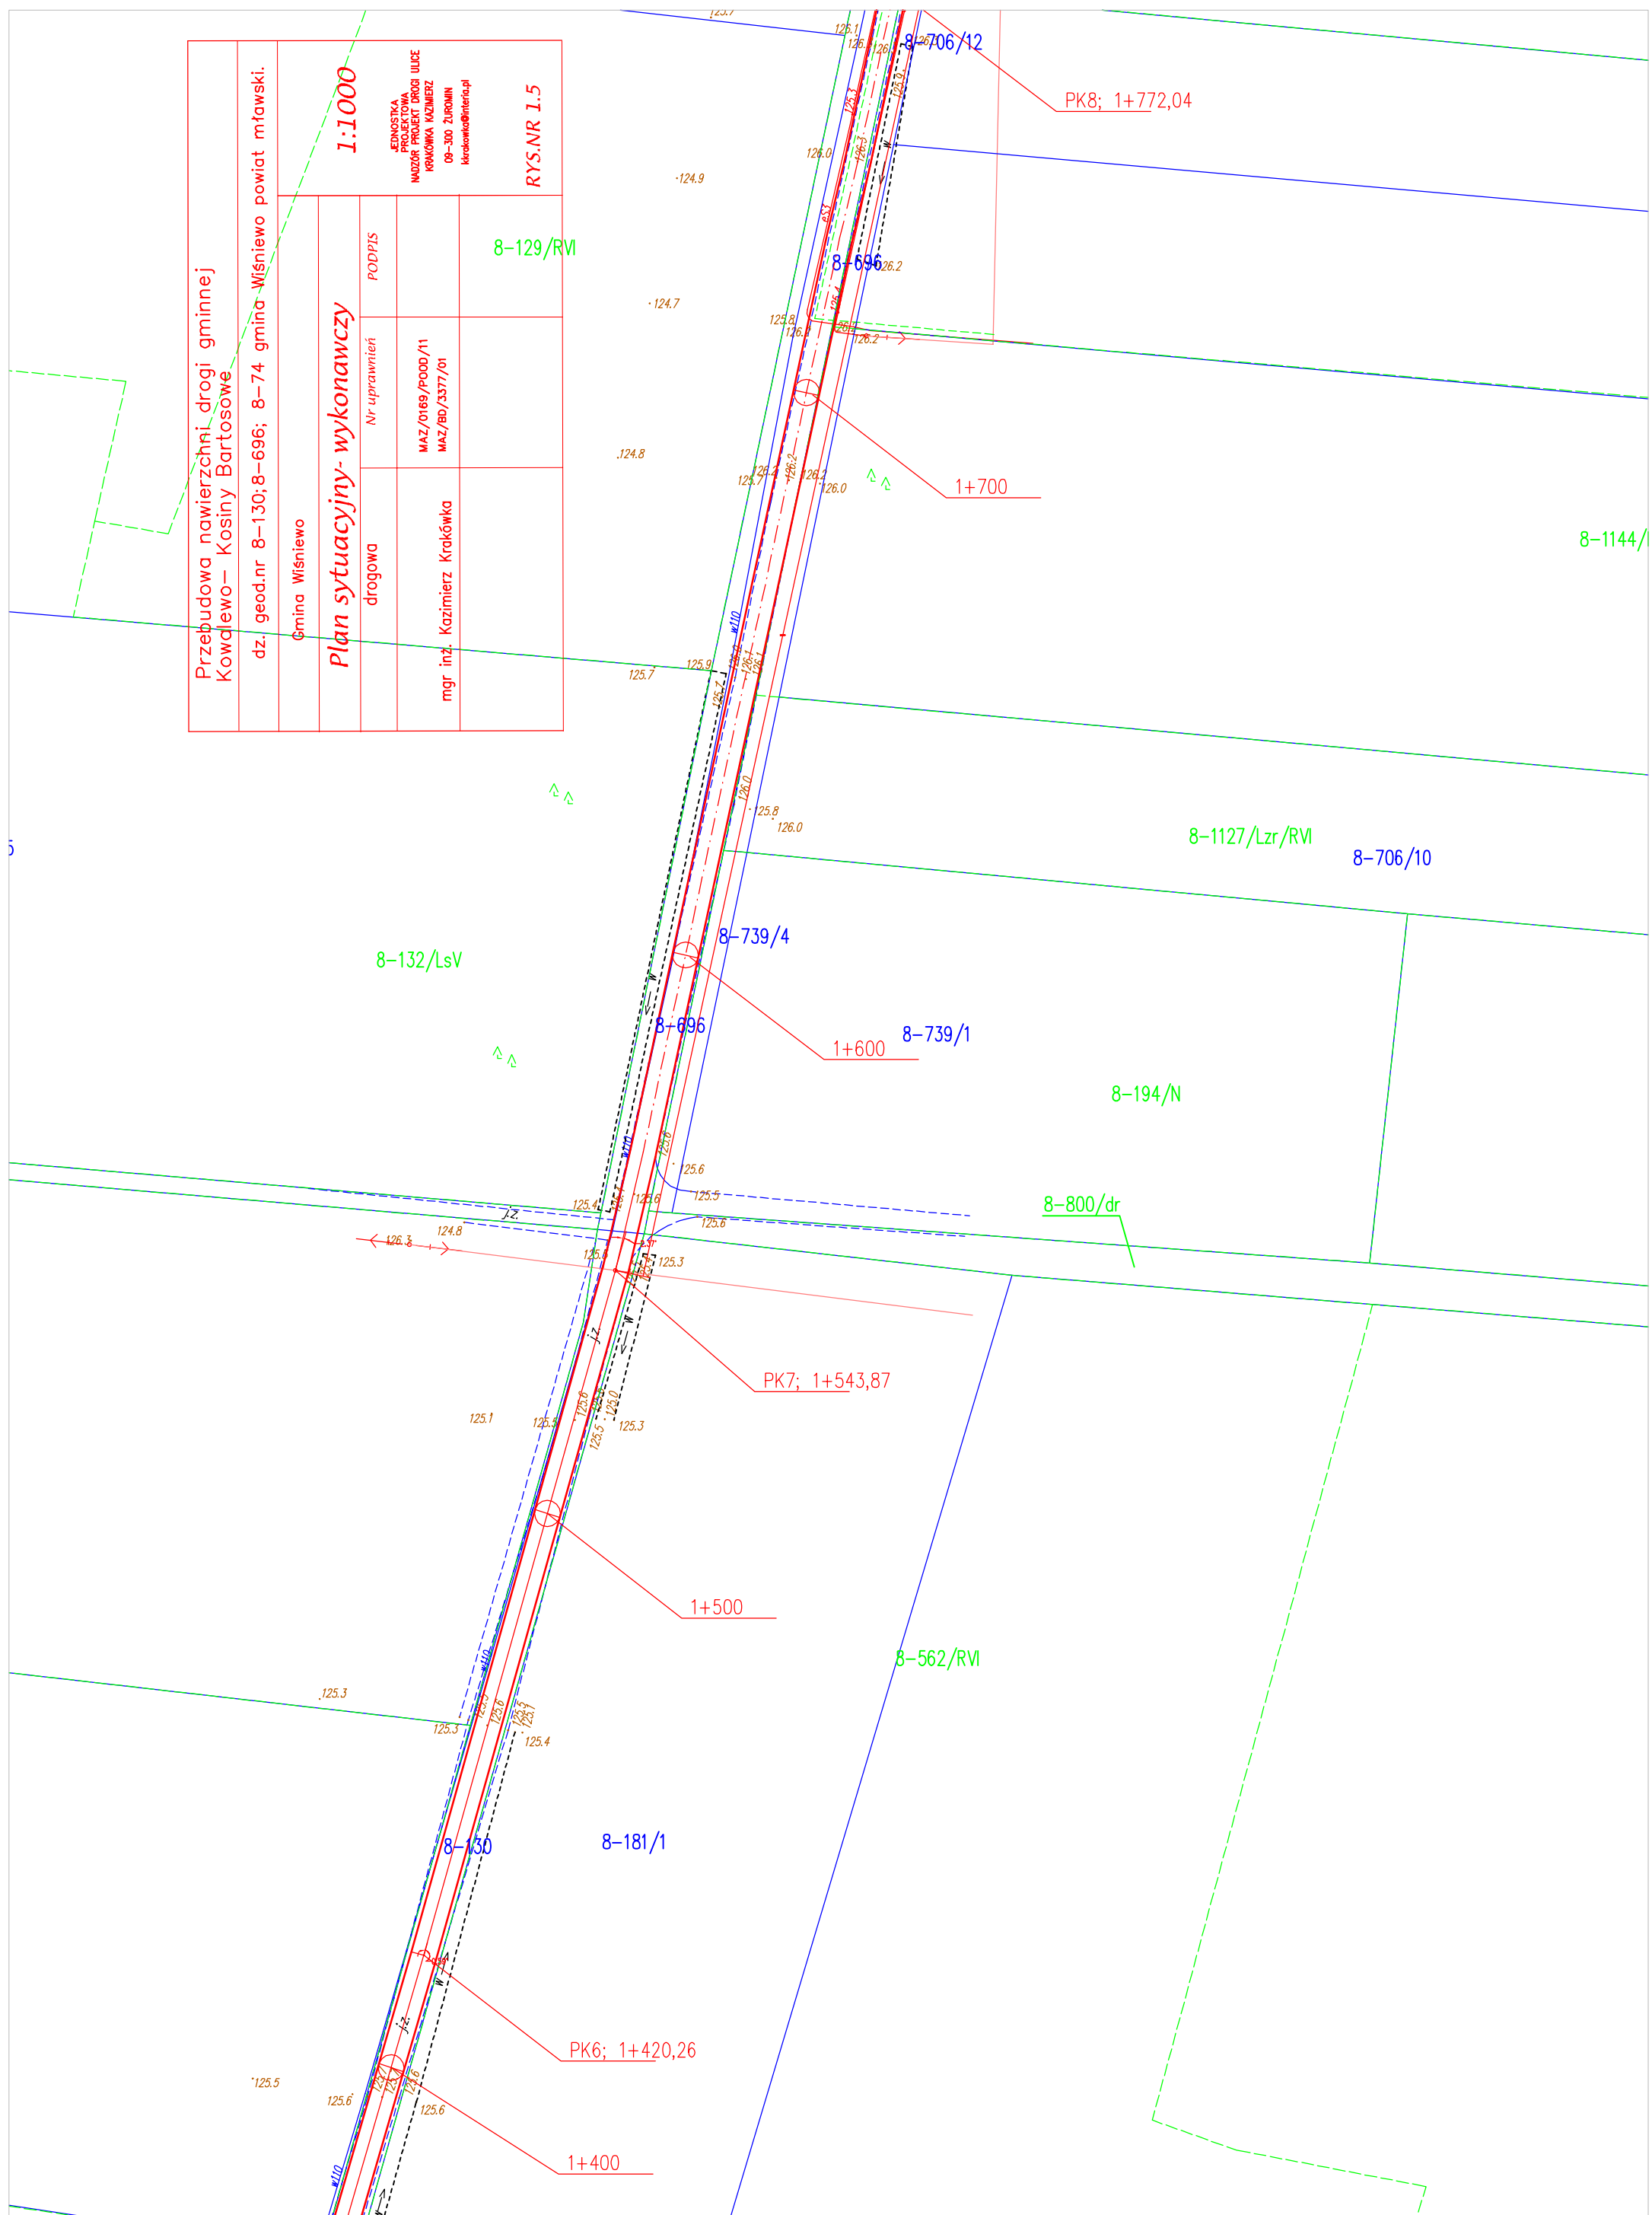

8-681

Przebudowa nawierzchni drogi gminnej
Kowalewo – Kosiny Bartosowe

dz. geod.nr 8-130; 8-696; 8-74 gmina Wiśniewo powiat mławski.

Gmina Wiśniewo

Plan sytuacyjny- wykonawczy

Nr uprawnień

MAZ/0169/POOD/11
MAZ/80/3377/01

mgr inż. Kazimierz Krakówka

PODPIS

8-680/2

1:1000

8-680/1

8-120/RV

RYS.NR 1.6

JEDNOSTKA
PROJEKTOWA
MAGDAR PROJEKT DROG
KRAKÓWKA KAZIMIERZ
99-300 ŻURÓW
k.krakowka@interia.pl

8-679

8-128/RVI

8-673/Lzr/RV

8-678

8-559/RVI

8-812/dr

8-676

8-1103/Lzr/RV

8-191/RV

8-701/RV

8-1152/RVI

8-706/13

8-696

8-798/dr


8-1132/Lzr/RV


2+000

1+900


PK9; 1+834,43

1+800

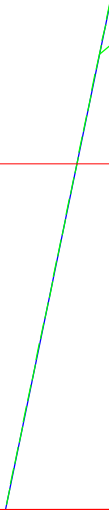
Przebudowa nawierzchni drogi gminnej Kowalewo– Kosiny Bartosowe			
dz. geod.nr 8–130;8–696; 8–74 gmina Wiśniewo powiat mławski.			
Gmina Wiśniewo	1:1000		
Plan sytuacyjny- wykonawczy			
drogowa	Nr uprawnień	PODPIS	JEDNOSTKA PROJEKTOWA NAZWA PROJEKTU DROGI ULICE KOSAKOWA KAZIMIERZ 09-300 ŻURÓWNI krakowka@interia.pl
mgr inż. Kazimierz Krakówka	MAZ/0169/POOD/11 MAZ/80/3377/01		
			RYS.NR 1.7

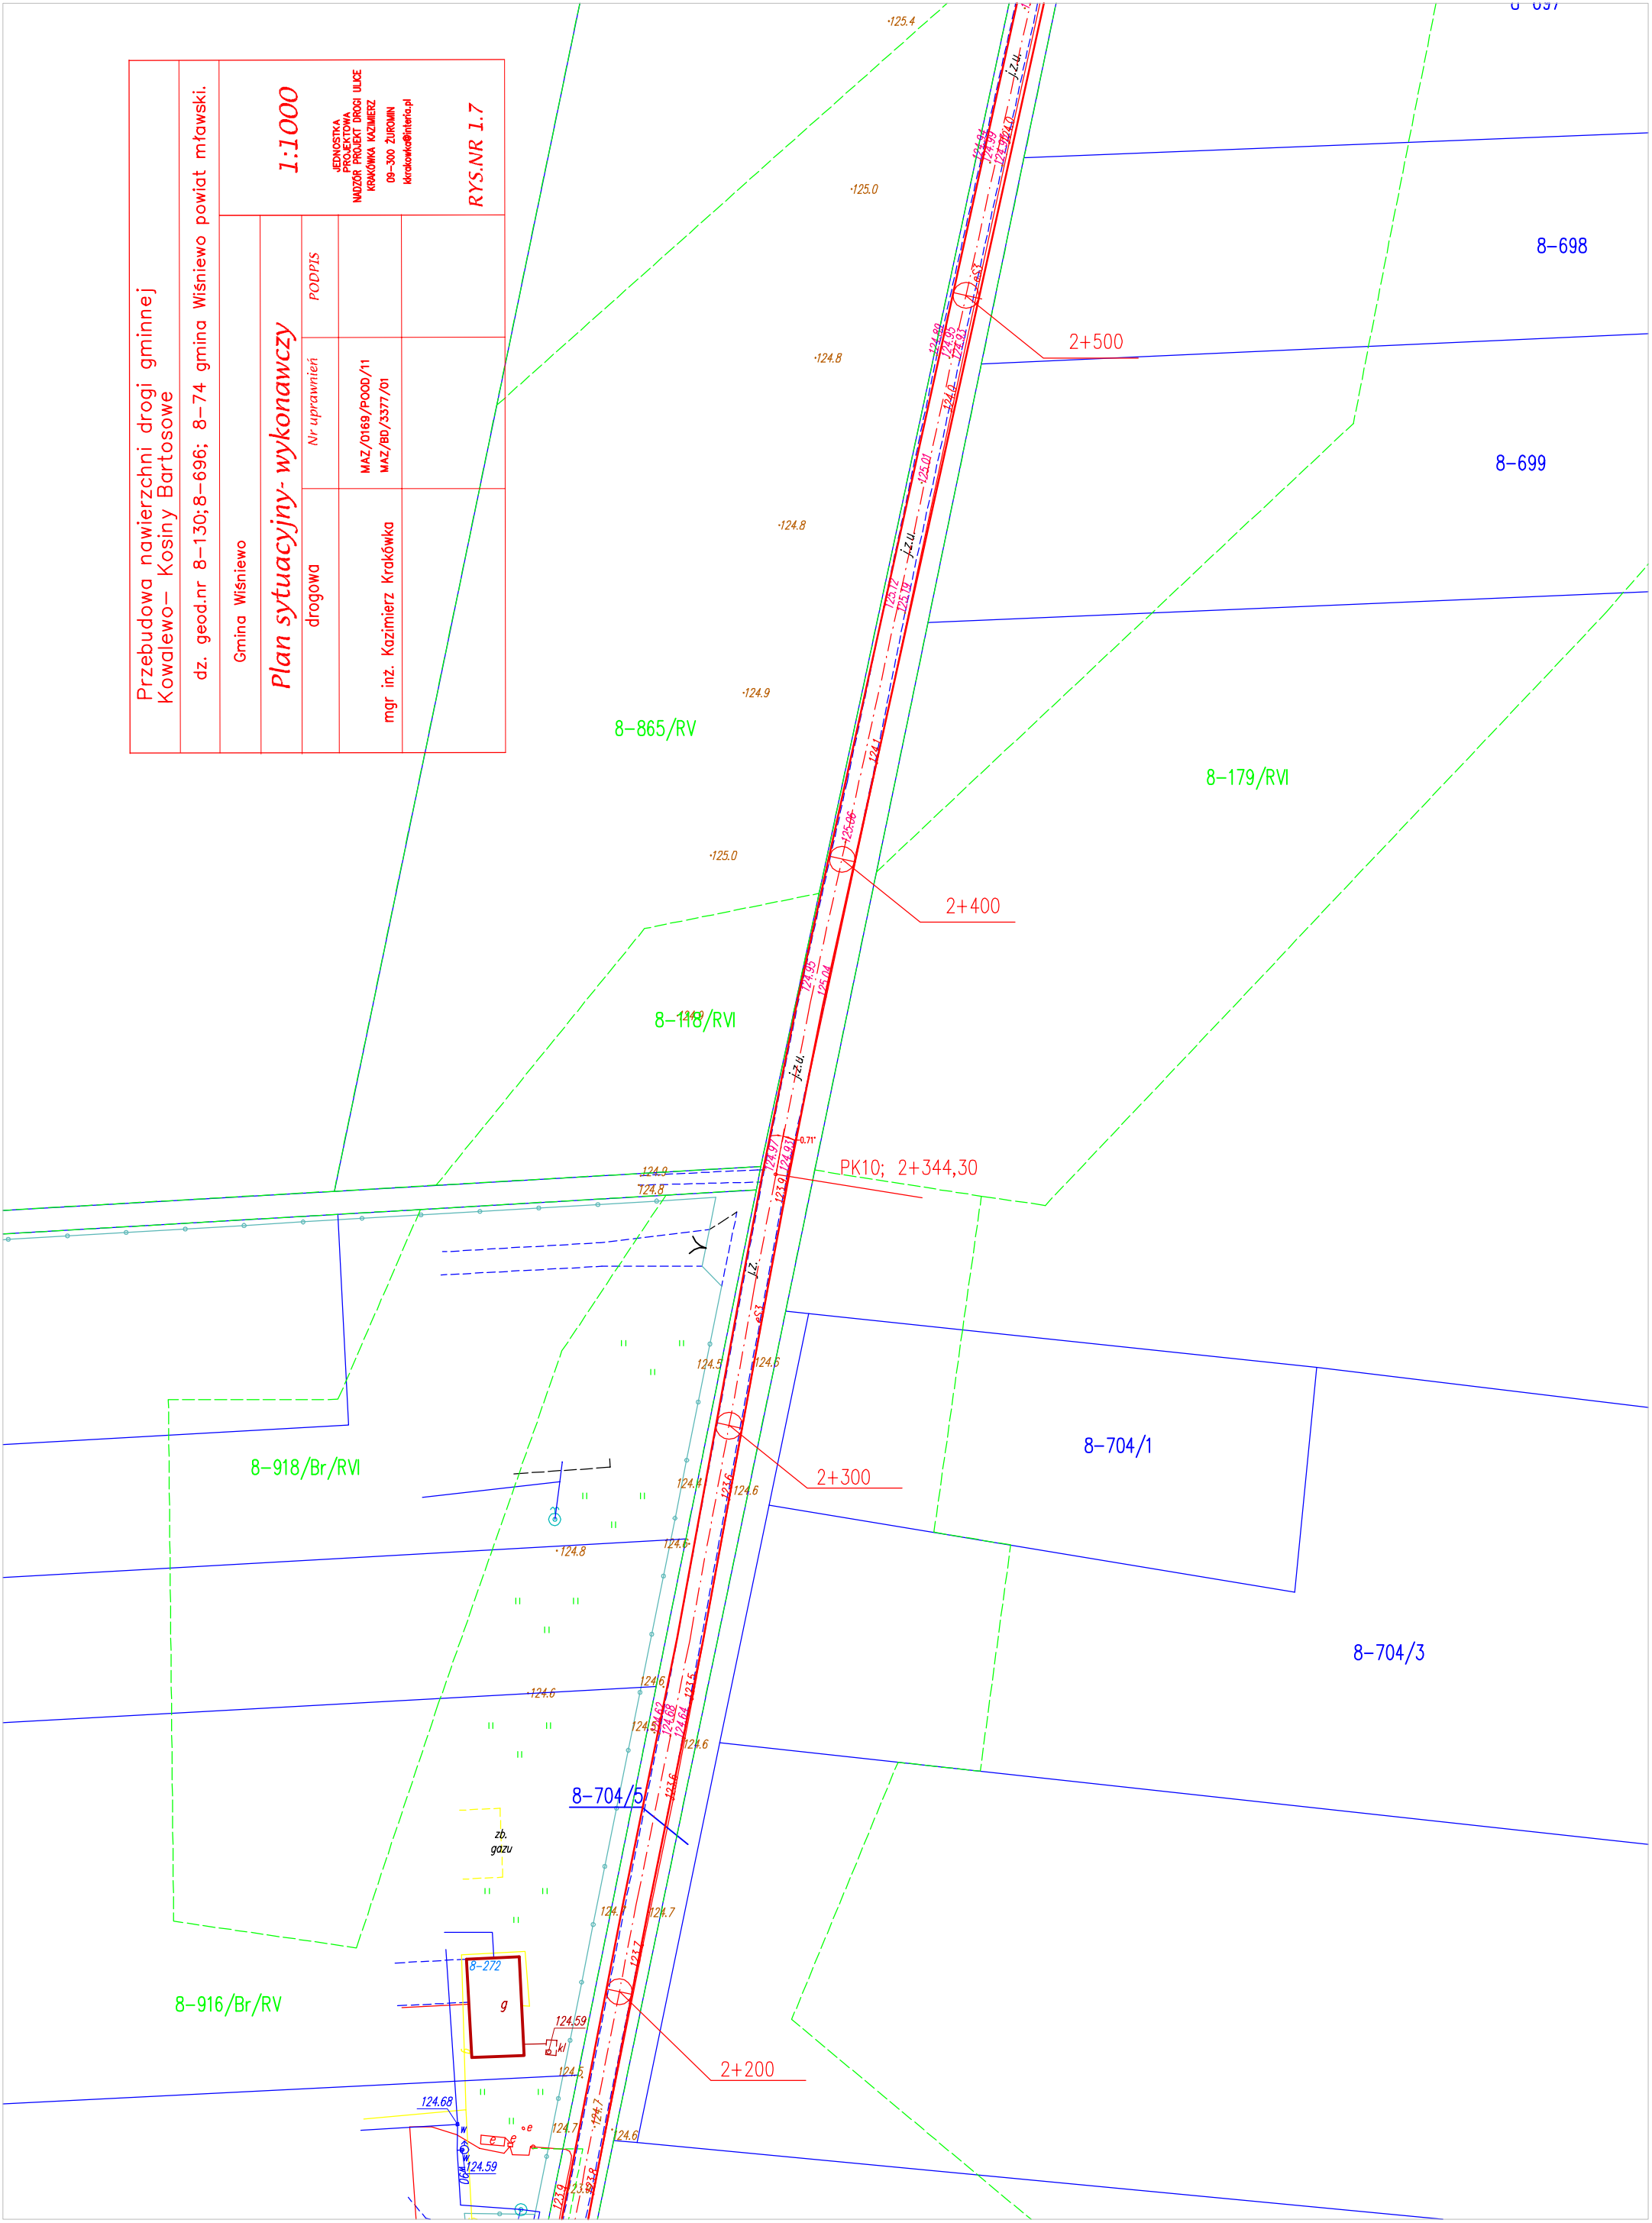


Przebudowa nawierzchni drogi gminnej Kowalewo– Kosiny Bartosowe			1:1000			JEDNOSTKA PROJEKTOWA NADZÓR PROJEKT DROGI ULICE KRAKÓWKA KAZIMIERZ 09-300 ŻURÓWIN krakowka@interia.pl	RYS.NR 1.8
dz. geod.nr 8–130;8–696; 8–74 gmina Wiśniewo powiat mławski.							
Gmina Wiśniewo							
Plan sytuacyjny- wykonawczy							
drogowa		Nr uprawnień	PODPIS				
mgr inż. Kazimierz Krakówka		MAZ/0169/PO00/11 MAZ/BD/3377/01					

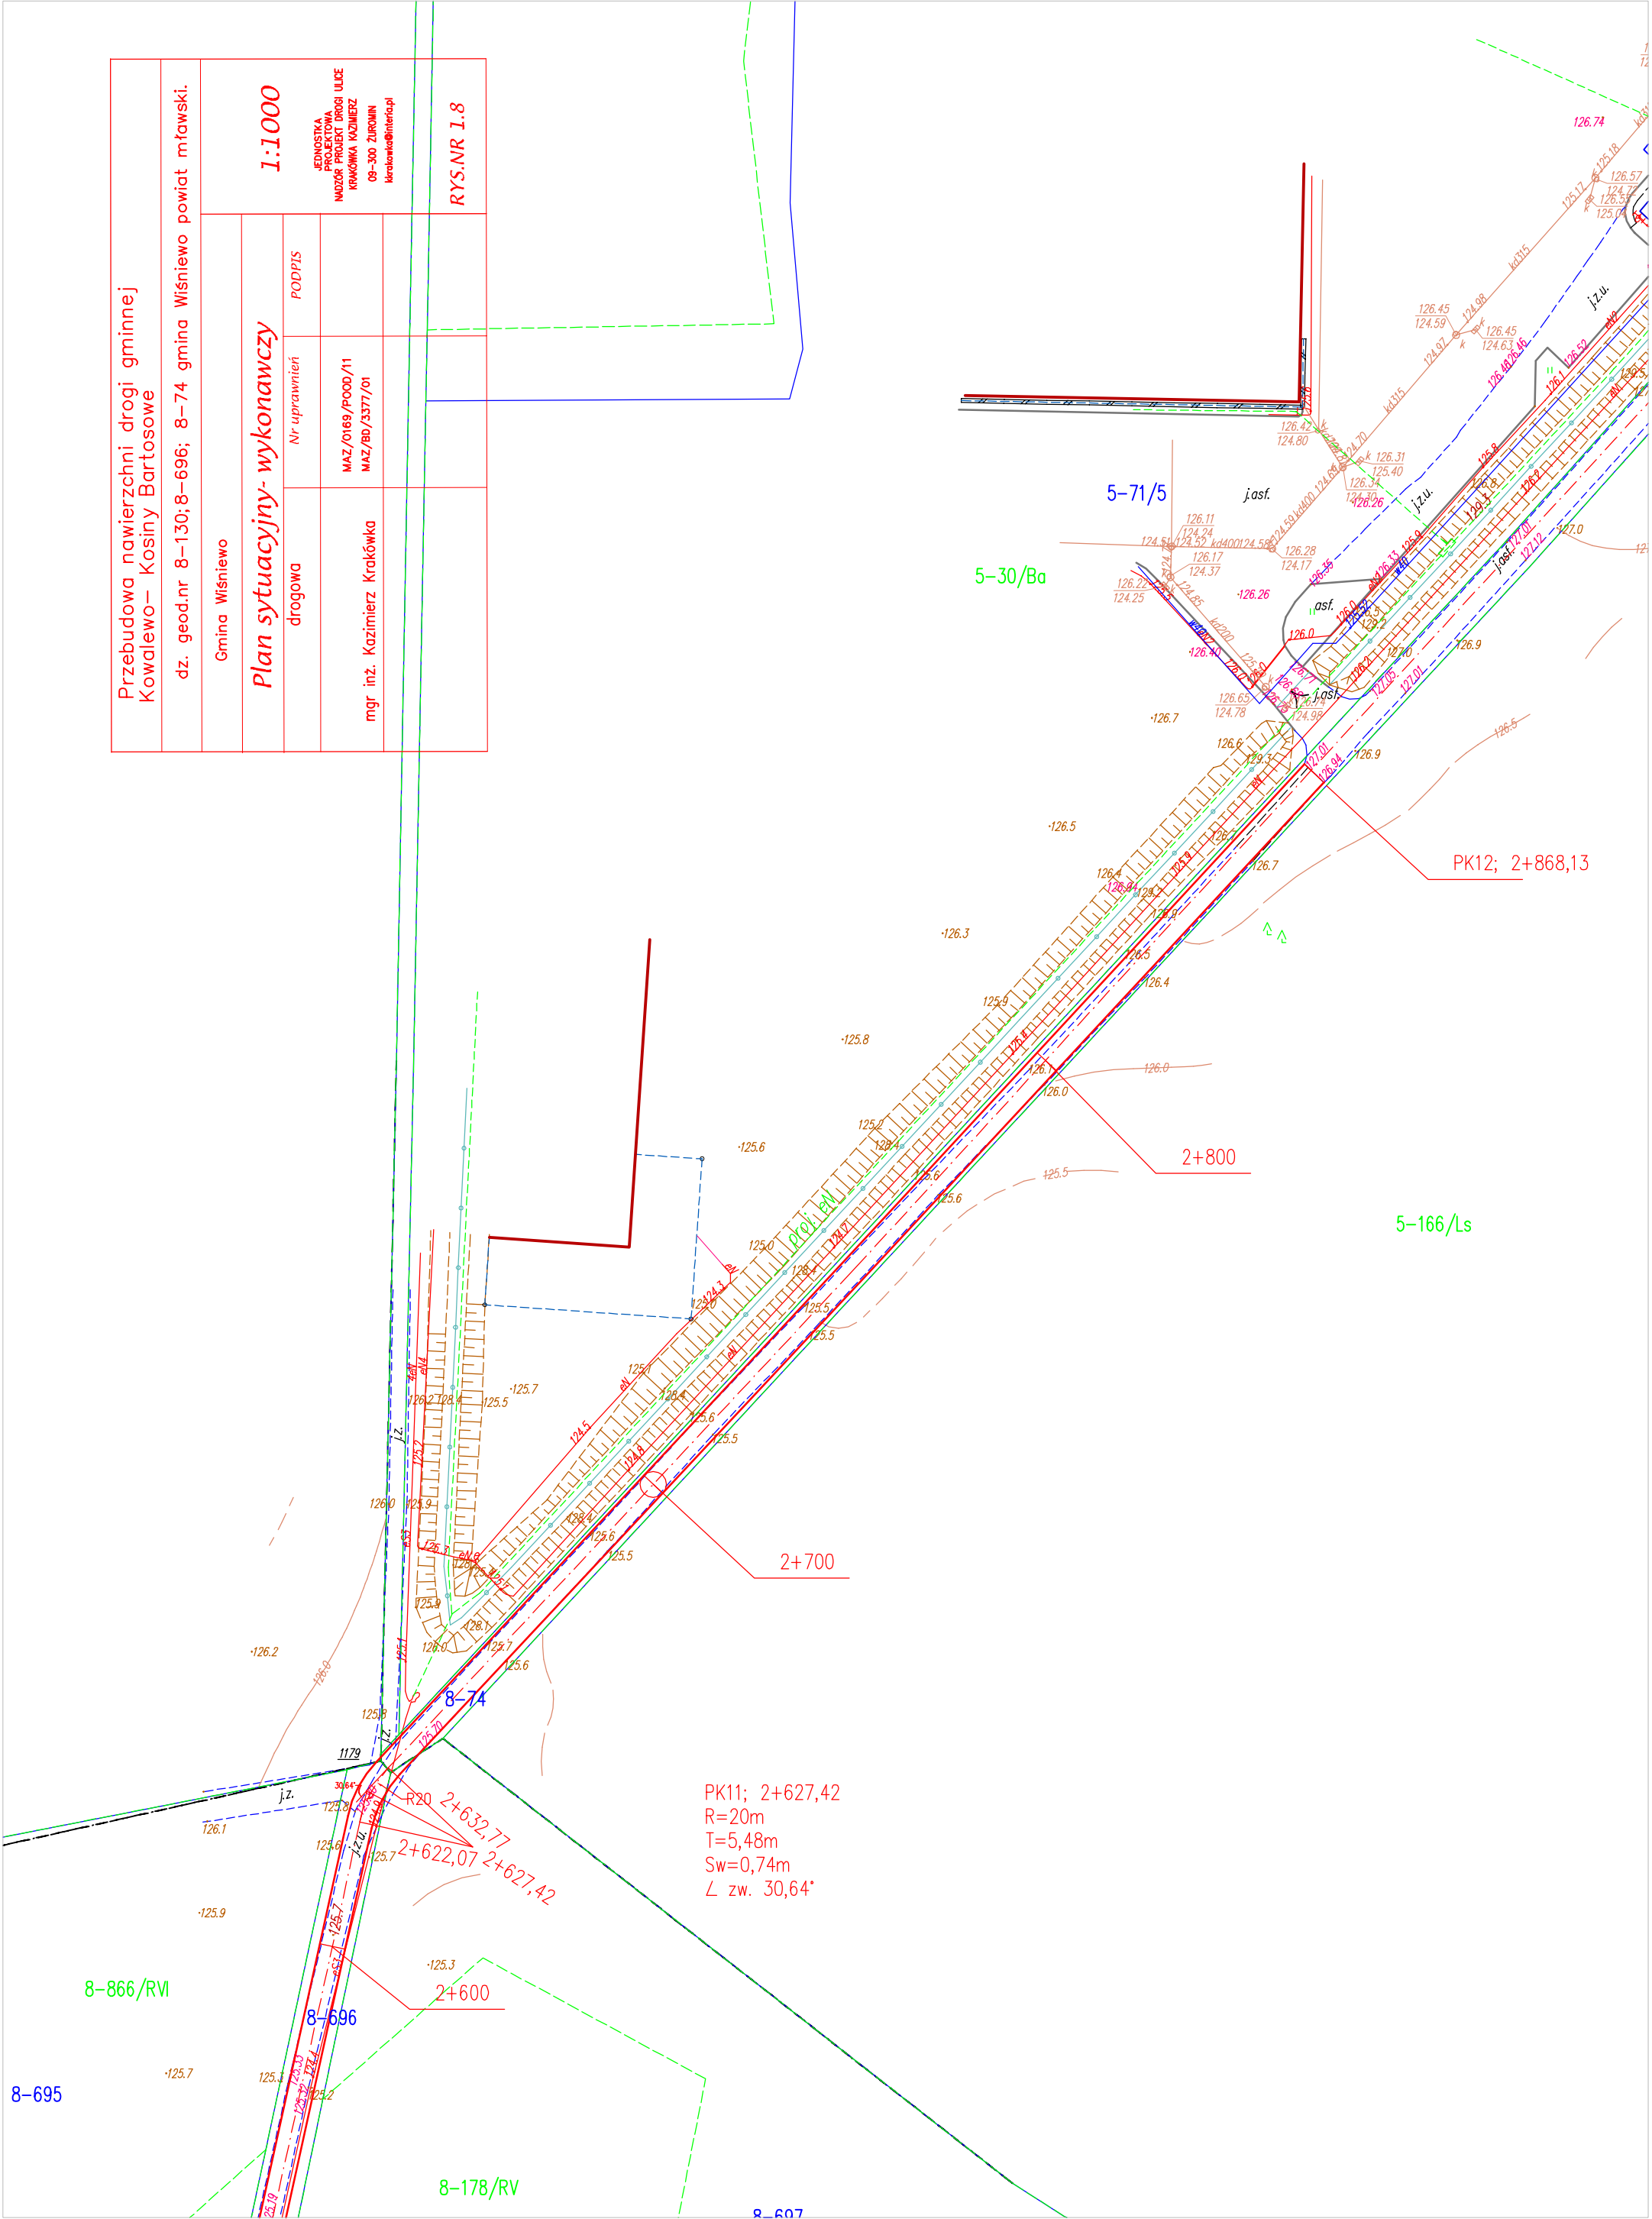

Przebudowa nawierzchni drogi gminnej Kowalewo - Kosiny Bartosze		dz. geod.nr 8-130; 8-696; 8-74 gmina Wiśniewo powiat mławski.	
Gmina Wiśniewo		1:1000	
Plan sytuacyjny- wykonawczy			
drogowa	Nr uprawnień	PODPIS	
	MAZ/0169/P-000/11 MAZ/BD/3377/01		
mgr inż. Kazimierz Krakówka			
		JEDNOSTKA PROJEKTOWA MAGDOR PROJEKT DROGI ULICE KRAKÓWKA KAZIMIEZ 08-300 ŻUBOWIN krakowka@interia.pl RYS.NR 1.10	

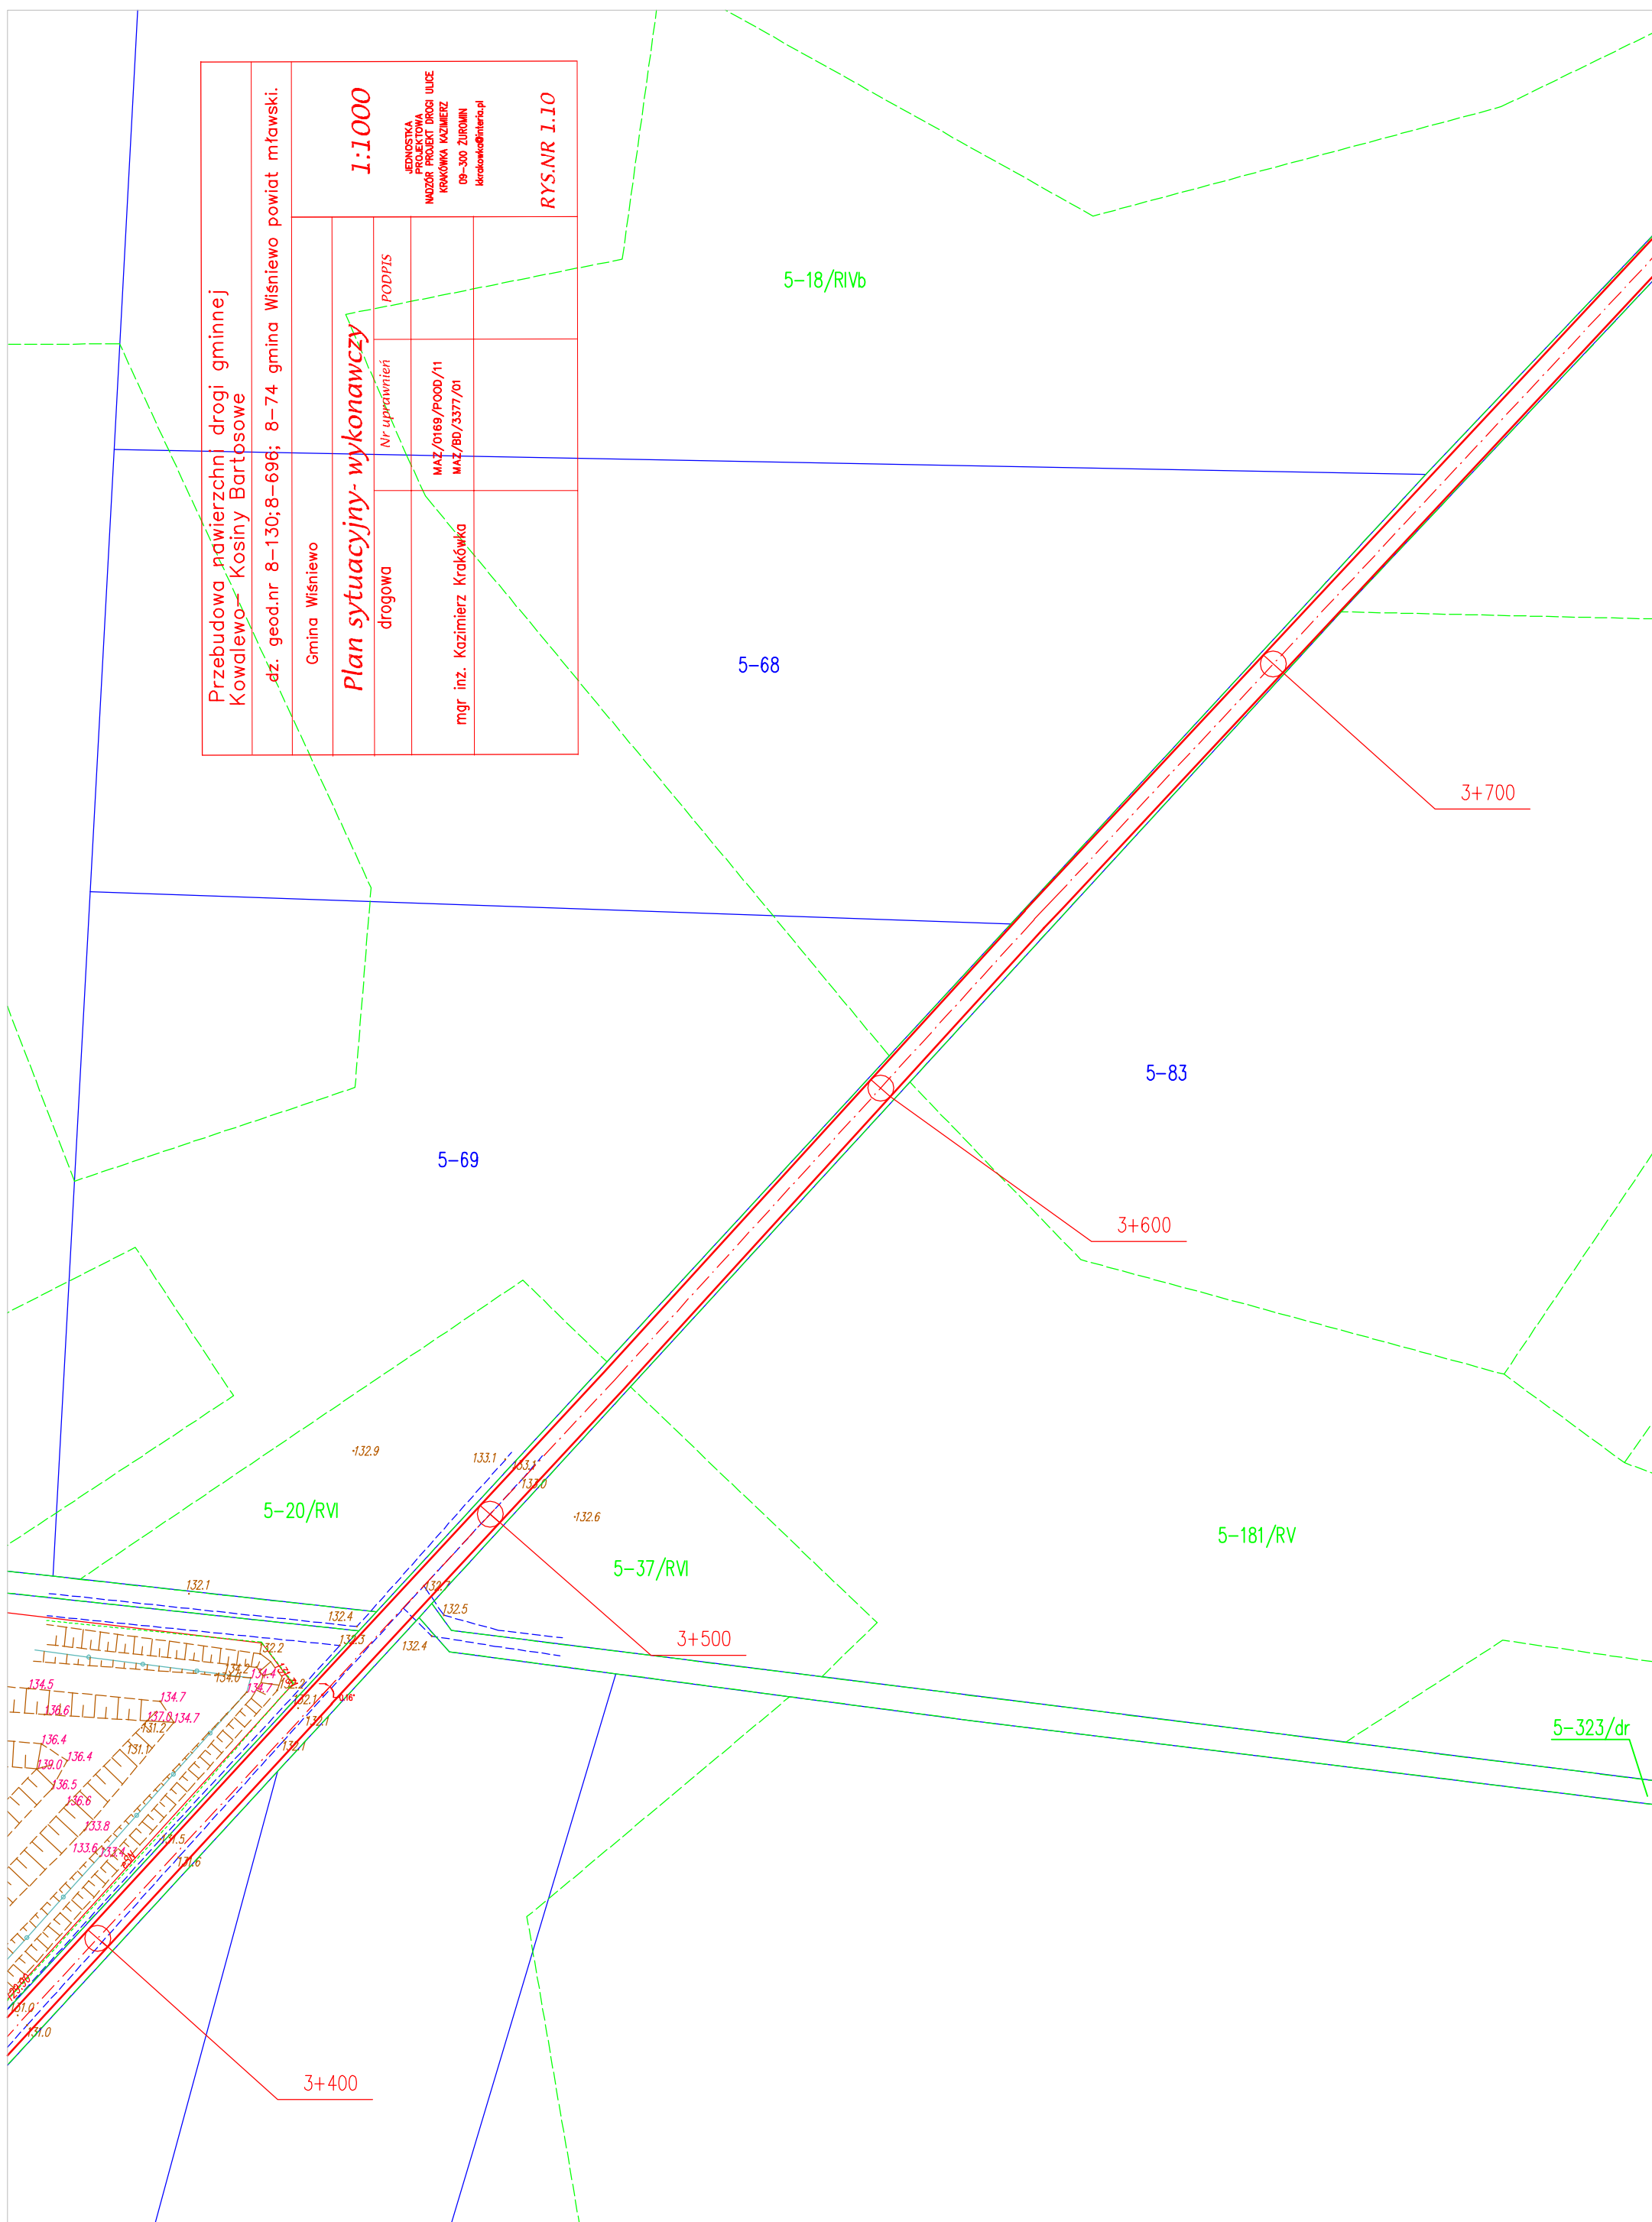

Przebudowa nawierzchni drogi gminnej Kowalewo– Kosiny Bartosowe		dz. geod.nr 8–130;8–696; 8–74 gmina Wiśniewo powiat mławski.		1:1000	
Gmina Wiśniewo		Plan sytuacyjny- wykonawczy		JEDNOSTKA PROJEKTOWA MAGDAR PROJEKT DROGI ULICE KRAKÓWKA KAZIMIERZ 08-300 ŻURMIN krakowka@interia.pl	
drogowa	Nr uprawnień		PODPIS		RYS.NR 1.11
	mgr inż. Kazimierz Krakówka		MAZ/0169/P000/11 MAZ/B0/3377/01		
5-55		5-55		5-55	

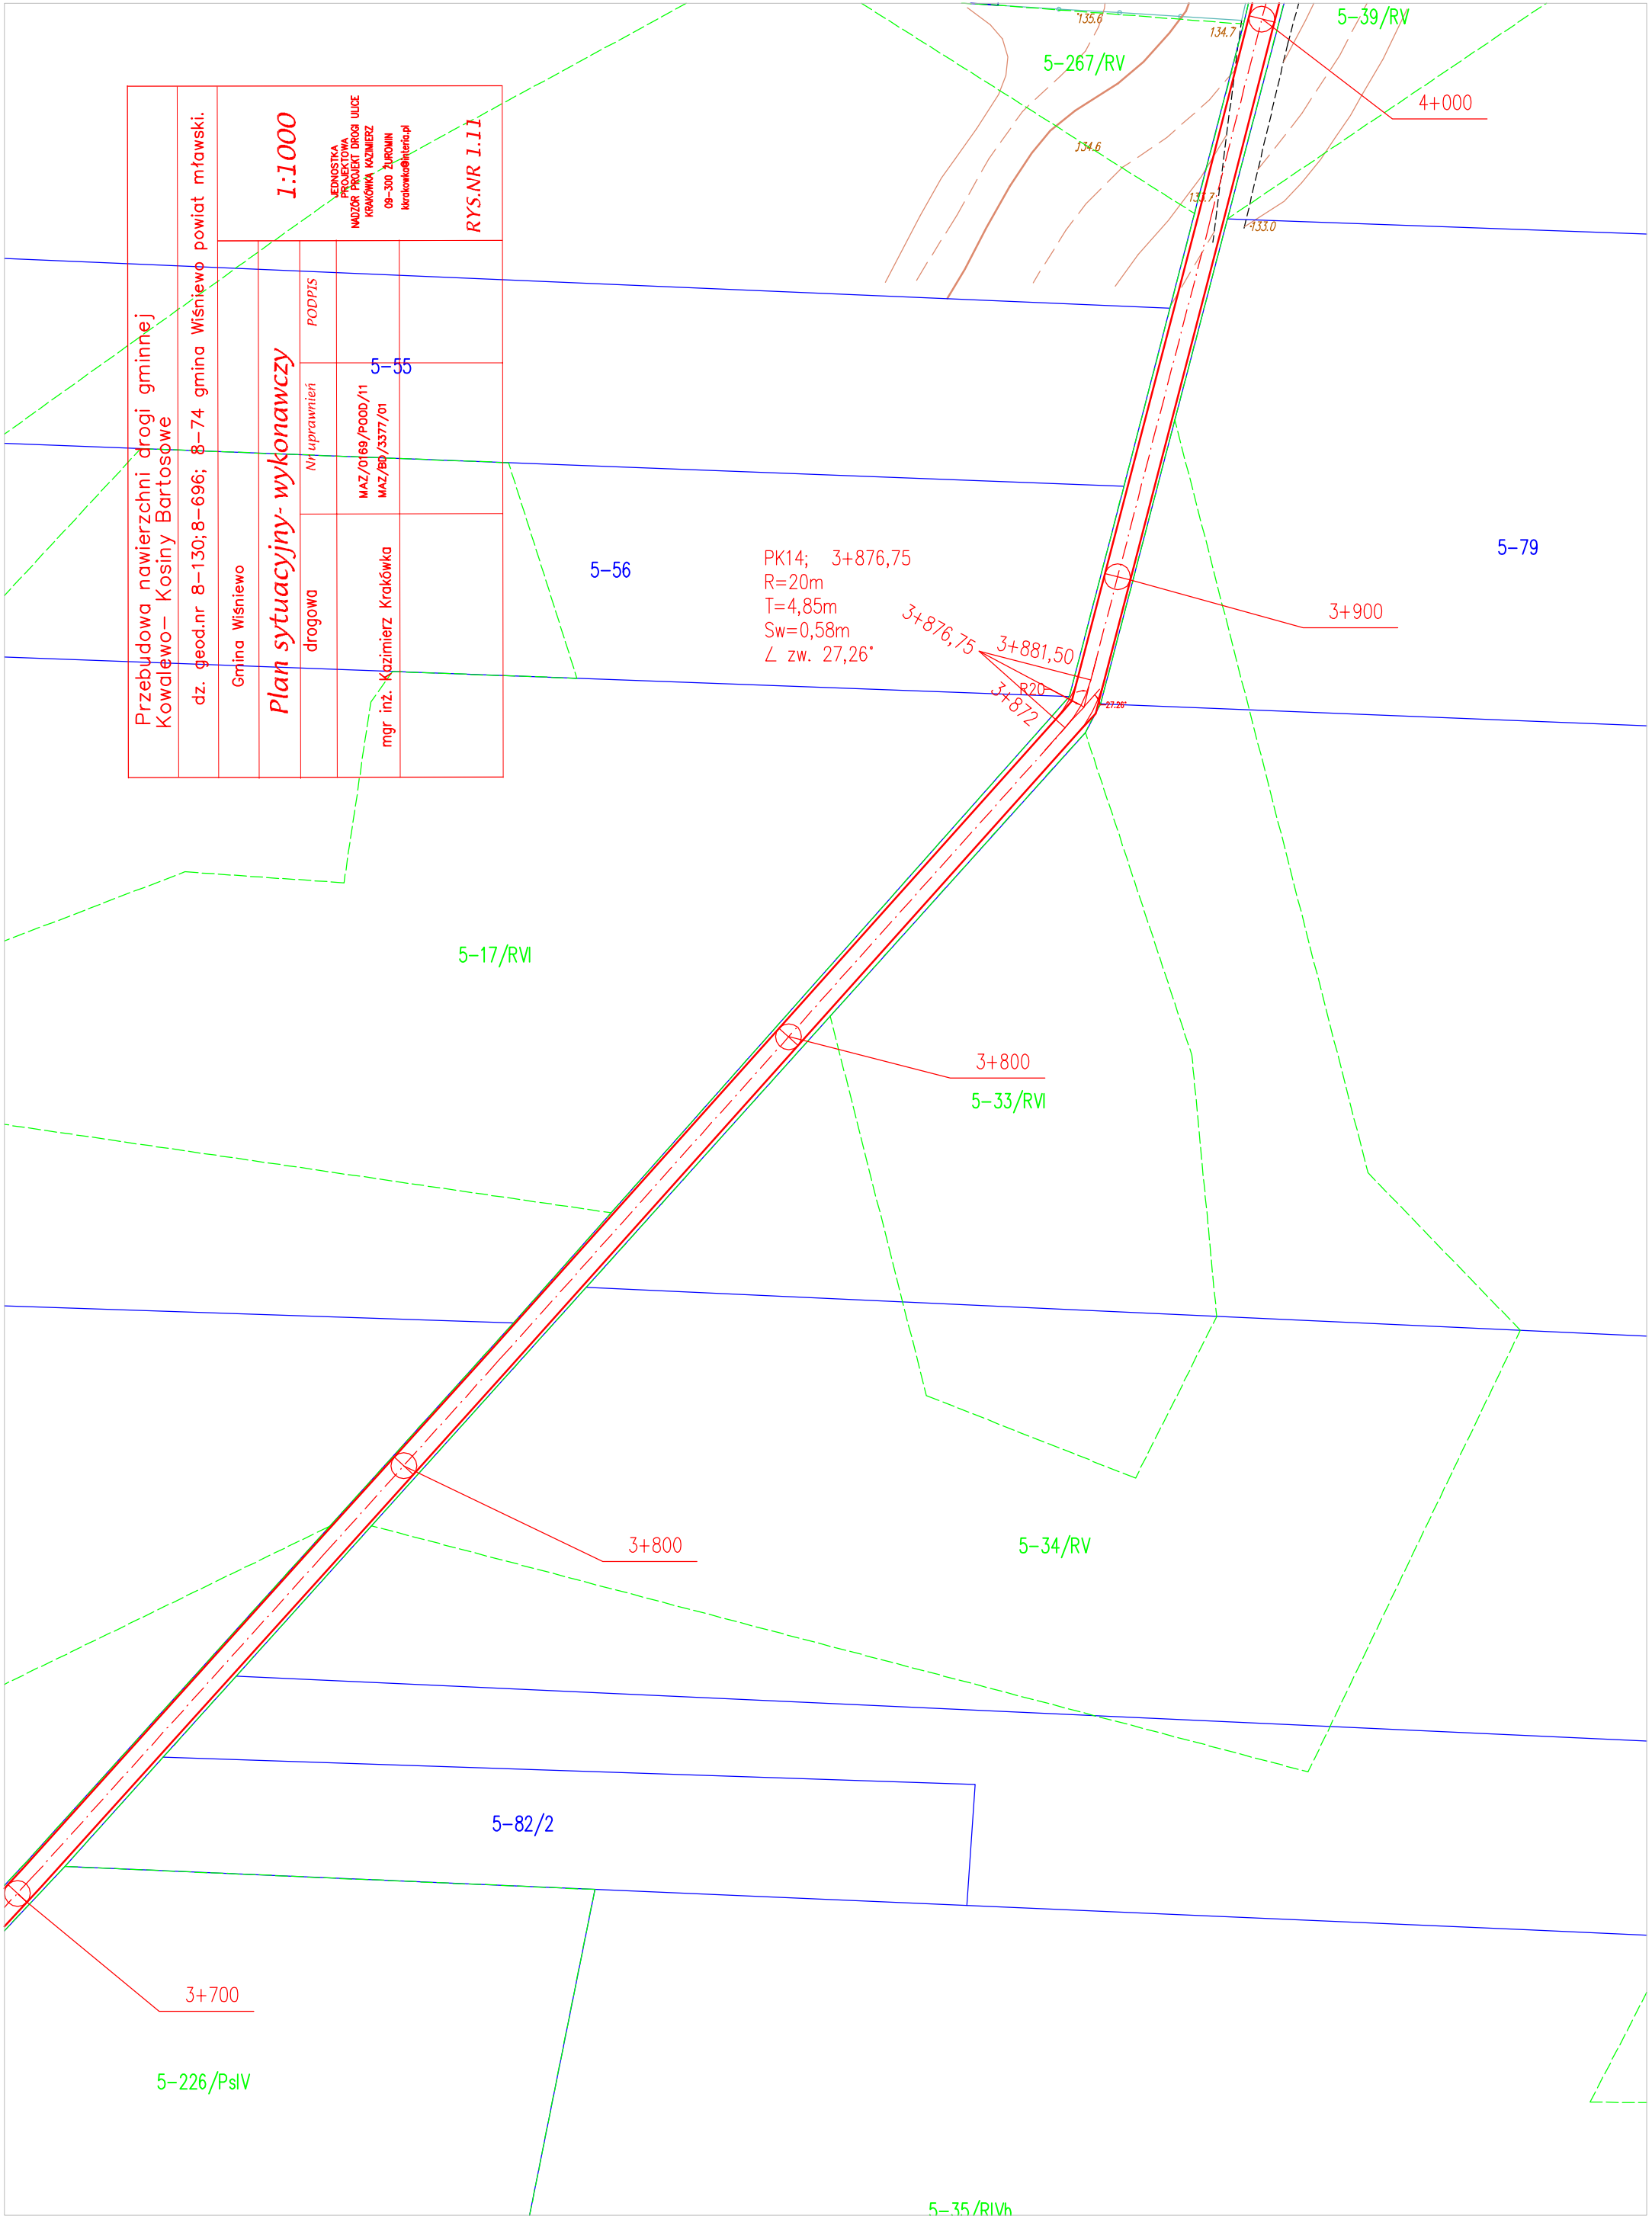

Przebudowa nawierzchni drogi gminnej
Kowalewo– Kosiny Bartosowe

dz. geod.nr 8–130; 8–696; 8–74 gmina Wiśniewo powiat mławski.

Gmina Wiśniewo

Plan sytuacyjny- wykonawczy

drogowa

Nr uprawnień
MAZ/0169/POOD/11
MAZ/BD/3377/01

PODPIS

1:1000

JEDNOSTKA PROJEKTOWA
NADZOR: PROJEKT DROGI I ULICE
KRAKÓWKA KAZIMIERZ
08-300 ŻURÓMIN
krakowka@interia.pl

RYS.NR 1.12

