



# Miejscowy plan zagospodarowania przestrzennego gminy Świątajno w części wsi Borki

SKALA 1 : 1000

10 0 5 10 20 30 40 50m

ZALĄCZNIK NR 1  
DO UCHWAŁY NR .....  
RADY GMINY ŚWIĘTAJNO Z DNIA ..... 2022r.  
OPUBL. W DZ. URZ. WOJ. WARMIŃSKO - MAZURSKIEGO  
Z DNIA ..... POZ. ....

WYRYS ZE STUDIUM UWARUNKOWAŃ I KIERUNKÓW  
ZAGOSPODAROWANIA PRZESTRZENNEGO GMINY ŚWIĘTAJNO

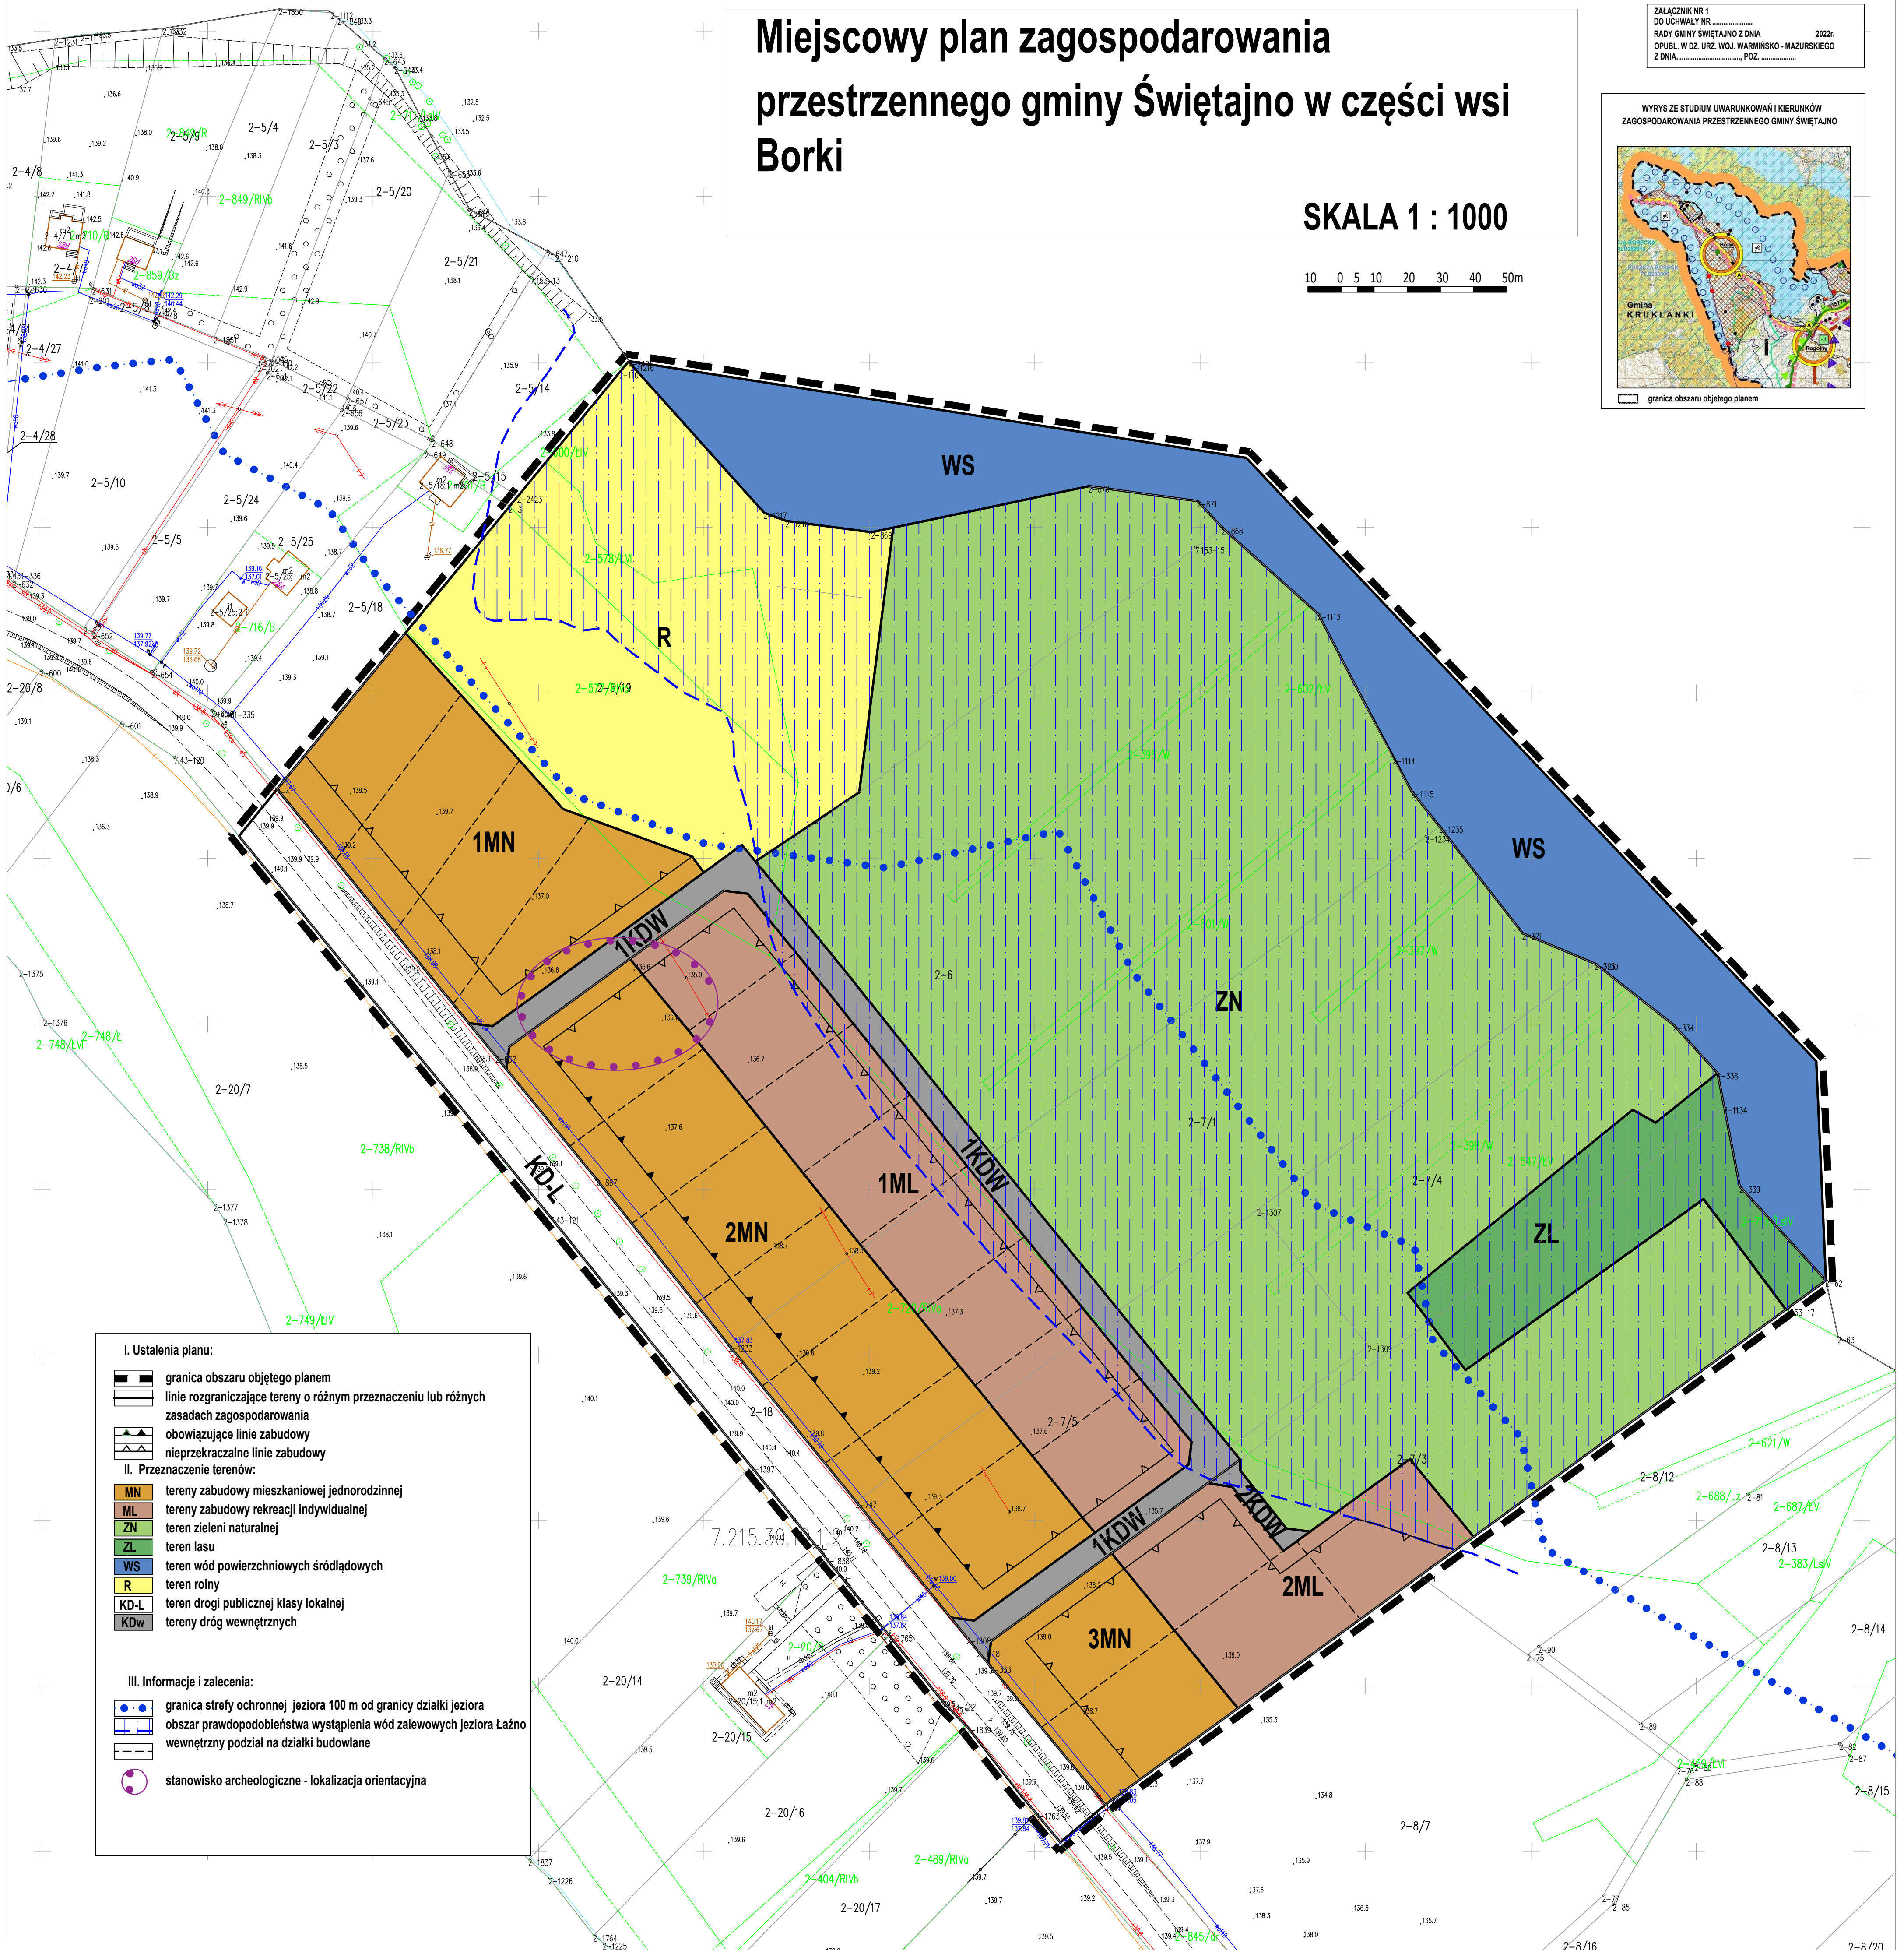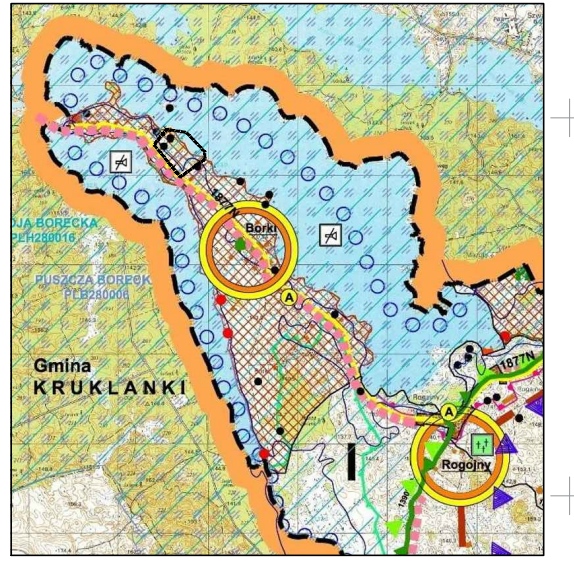

## I. Ustalenia planu:

- granica obszaru objętego planem
- linie rozgraniczające tereny o różnym przeznaczeniu lub różnych zasadach zagospodarowania
- obowiązujące linie zabudowy
- nieprzekraczalne linie zabudowy

## II. Przeznaczenie terenów:

- MN tereny zabudowy mieszkaniowej jednorodzinnej
- ML tereny zabudowy rekreacji indywidualnej
- ZN teren zieleni naturalnej
- ZL teren lasu
- WS teren wód powierzchniowych śródlądowych
- R teren rolny
- KD-L teren drogi publicznej klasy lokalnej
- KDw tereny dróg wewnętrznych

## III. Informacje i zalecenia:

- granica strefy ochronnej jeziora 100 m od granicy działki jeziora
- obszar prawdopodobieństwa wystąpienia wód zalewowych jeziora Łažno
- wewnętrzny podział na działki budowlane
- stanowisko archeologiczne - lokalizacja orientacyjna