



PROGNOZA ODDZIAŁYWANIA NA ŚRODOWISKO USTALEŃ ZMIANY MIEJSCOWEGO PLANU ZAGOSPODAROWANIA PRZESTRZENNEGO GMINY WÓŁKA - II etap

Rudnik
Skala 1:1000

Skala 1:1000
1cm=10m

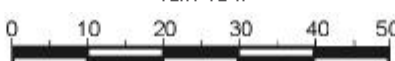

WYRYS
ZE STUDIUM UWARUNKOWAŃ I KIERUNKÓW
ZAGOSPODAROWANIA PRZESTRZENNEGO
GMINY WÓŁKA
SKALA 1:10 000

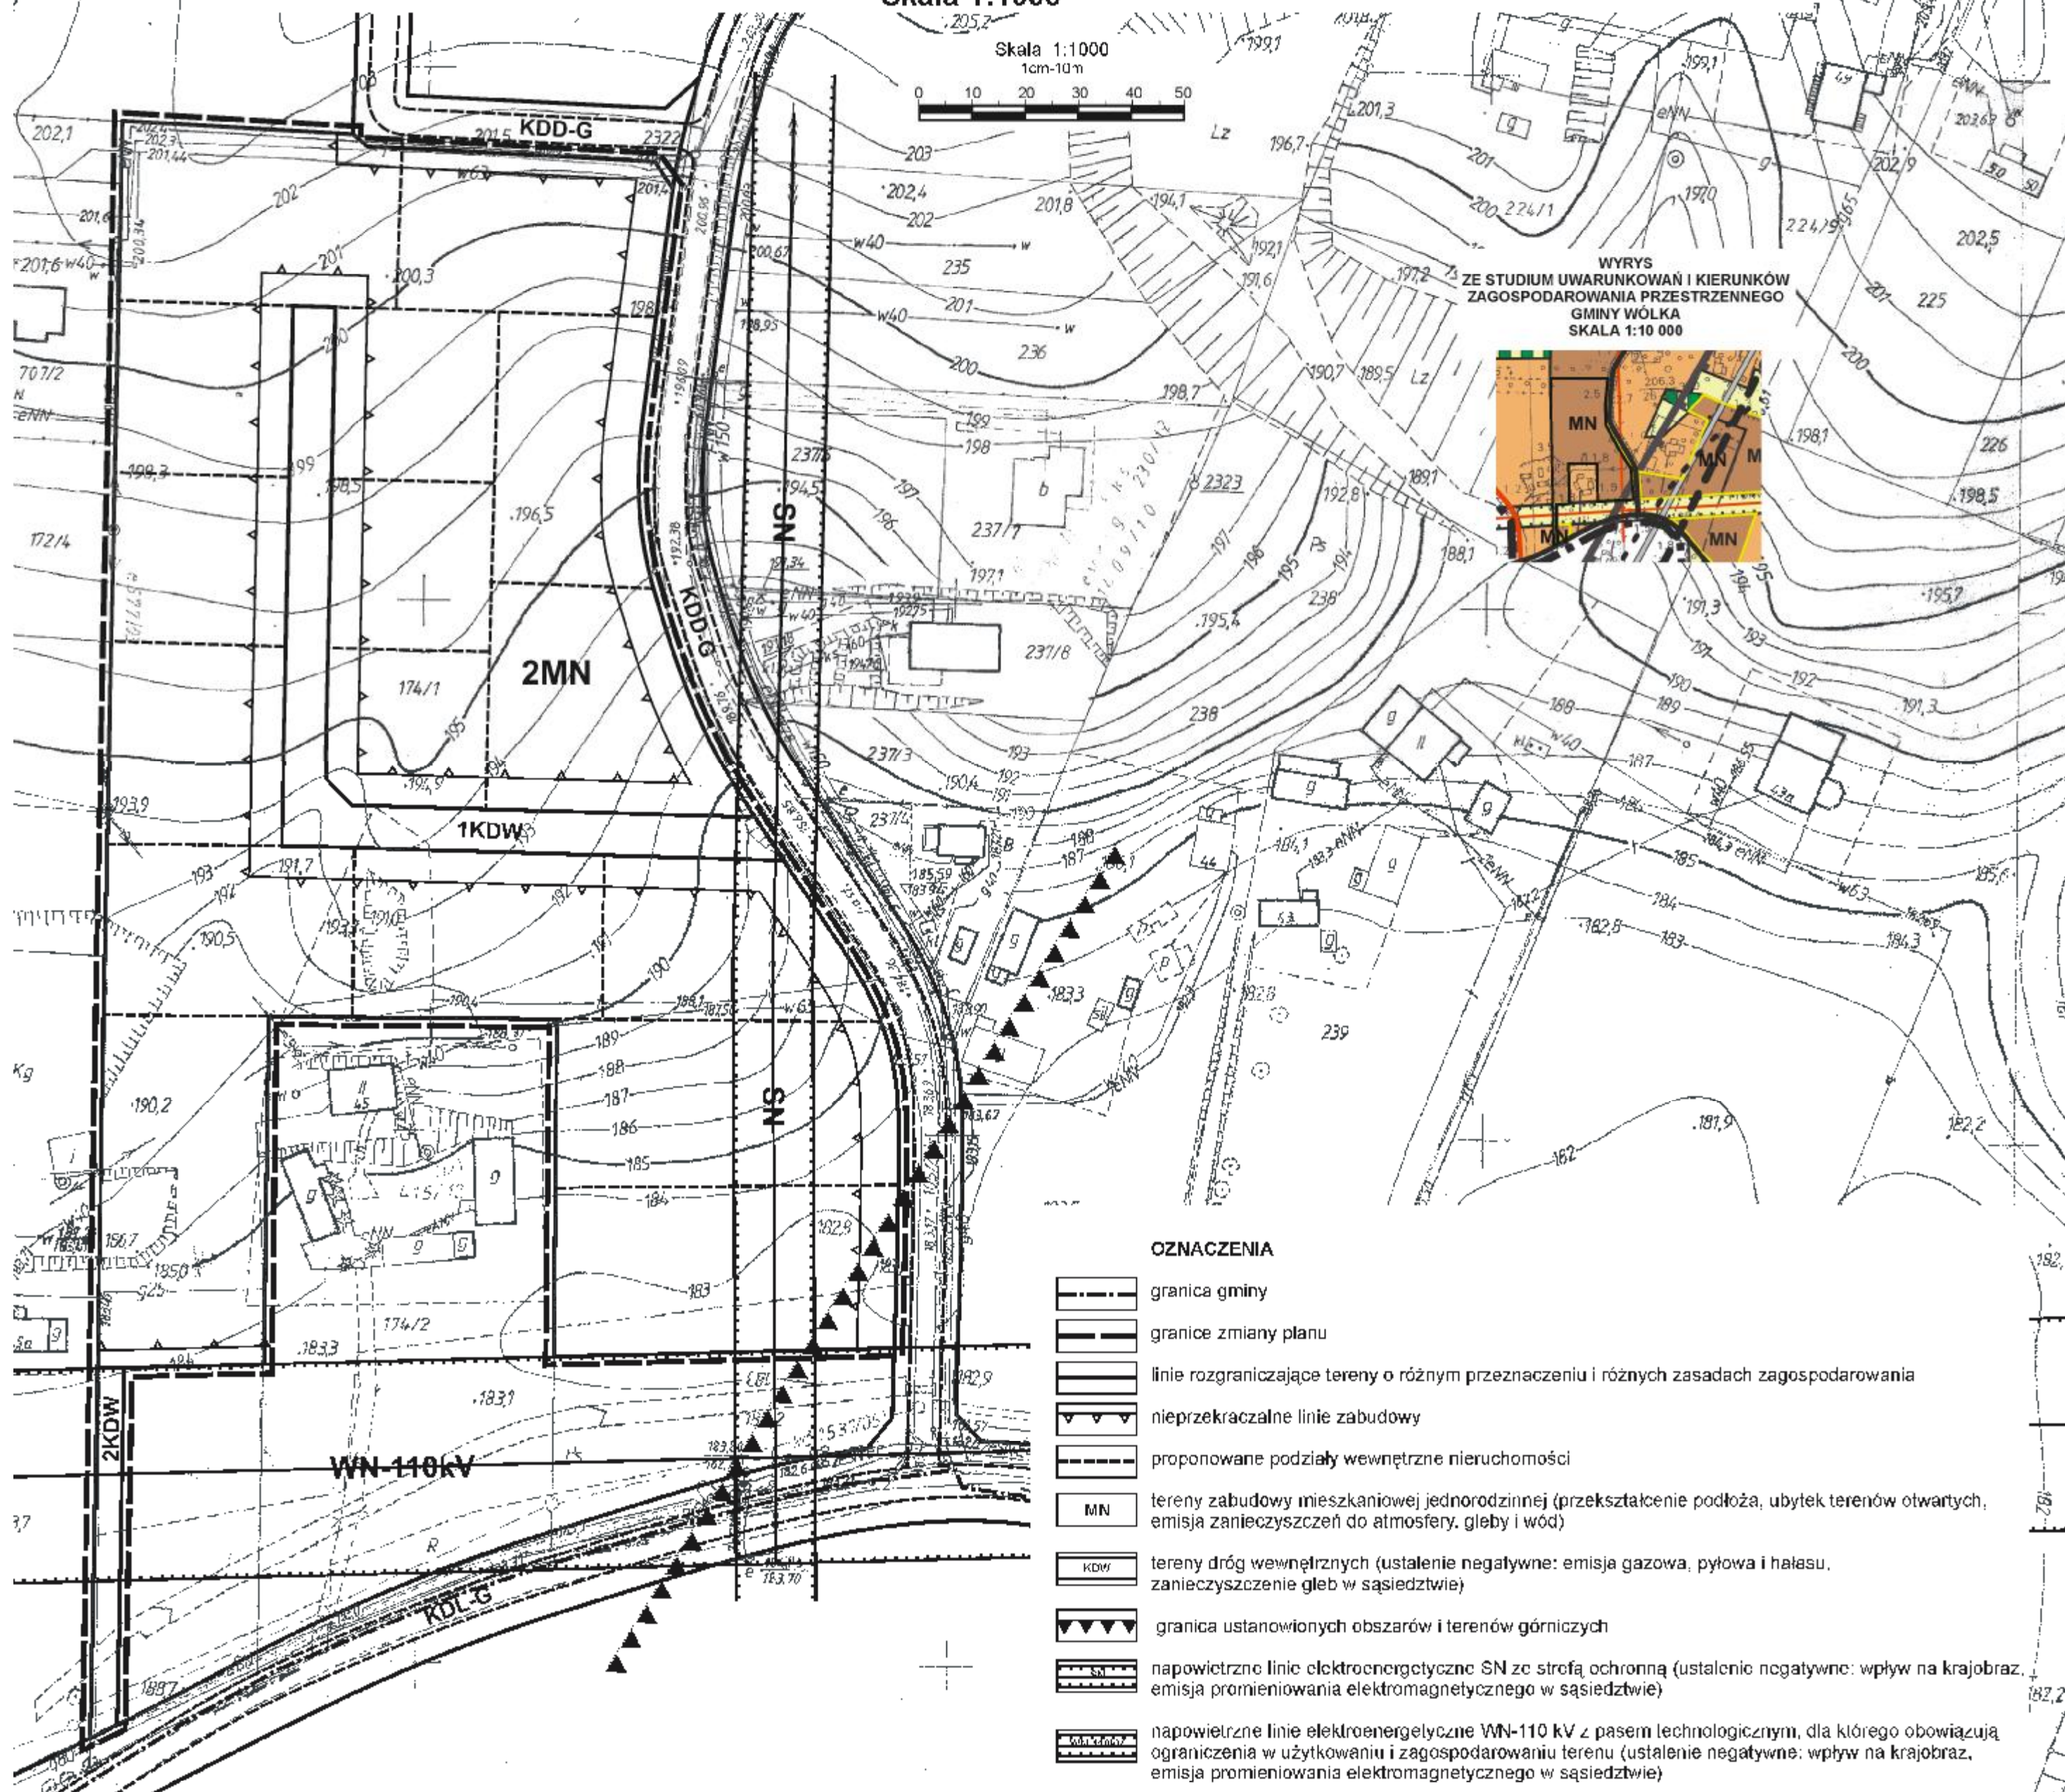

OZNACZENIA

- granica gminy
- granice zmiany planu
- linie rozgraniczające tereny o różnym przeznaczeniu i różnych zasadach zagospodarowania
- nieprzekraczalne linie zabudowy
- proponowane podziały wewnętrzne nieruchomości
- MN tereny zabudowy mieszkaniowej jednorodzinnej (przekształcenie podłoża, ubytek terenów otwartych, emisja zanieczyszczeń do atmosfery, gleby i wód)
- KDW tereny dróg wewnętrznych (ustalenie negatywne: emisja gazowa, pyłowa i hałas, zanieczyszczenie gleb w sąsiedztwie)
- granica ustanowionych obszarów i terenów górniczych
- SN napowietrzne linie elektroenergetyczne SN ze strefą ochronną (ustalenie negatywne: wpływ na krajobraz, emisja promieniowania elektromagnetycznego w sąsiedztwie)
- WN-110 kV napowietrzne linie elektroenergetyczne WN-110 kV z pasem technologicznym, dla którego obowiązują ograniczenia w użytkowaniu i zagospodarowaniu terenu (ustalenie negatywne: wpływ na krajobraz, emisja promieniowania elektromagnetycznego w sąsiedztwie)