



PROFIL PODŁUŻNY PROJ. DROGI GMINNEJ NR 106096L

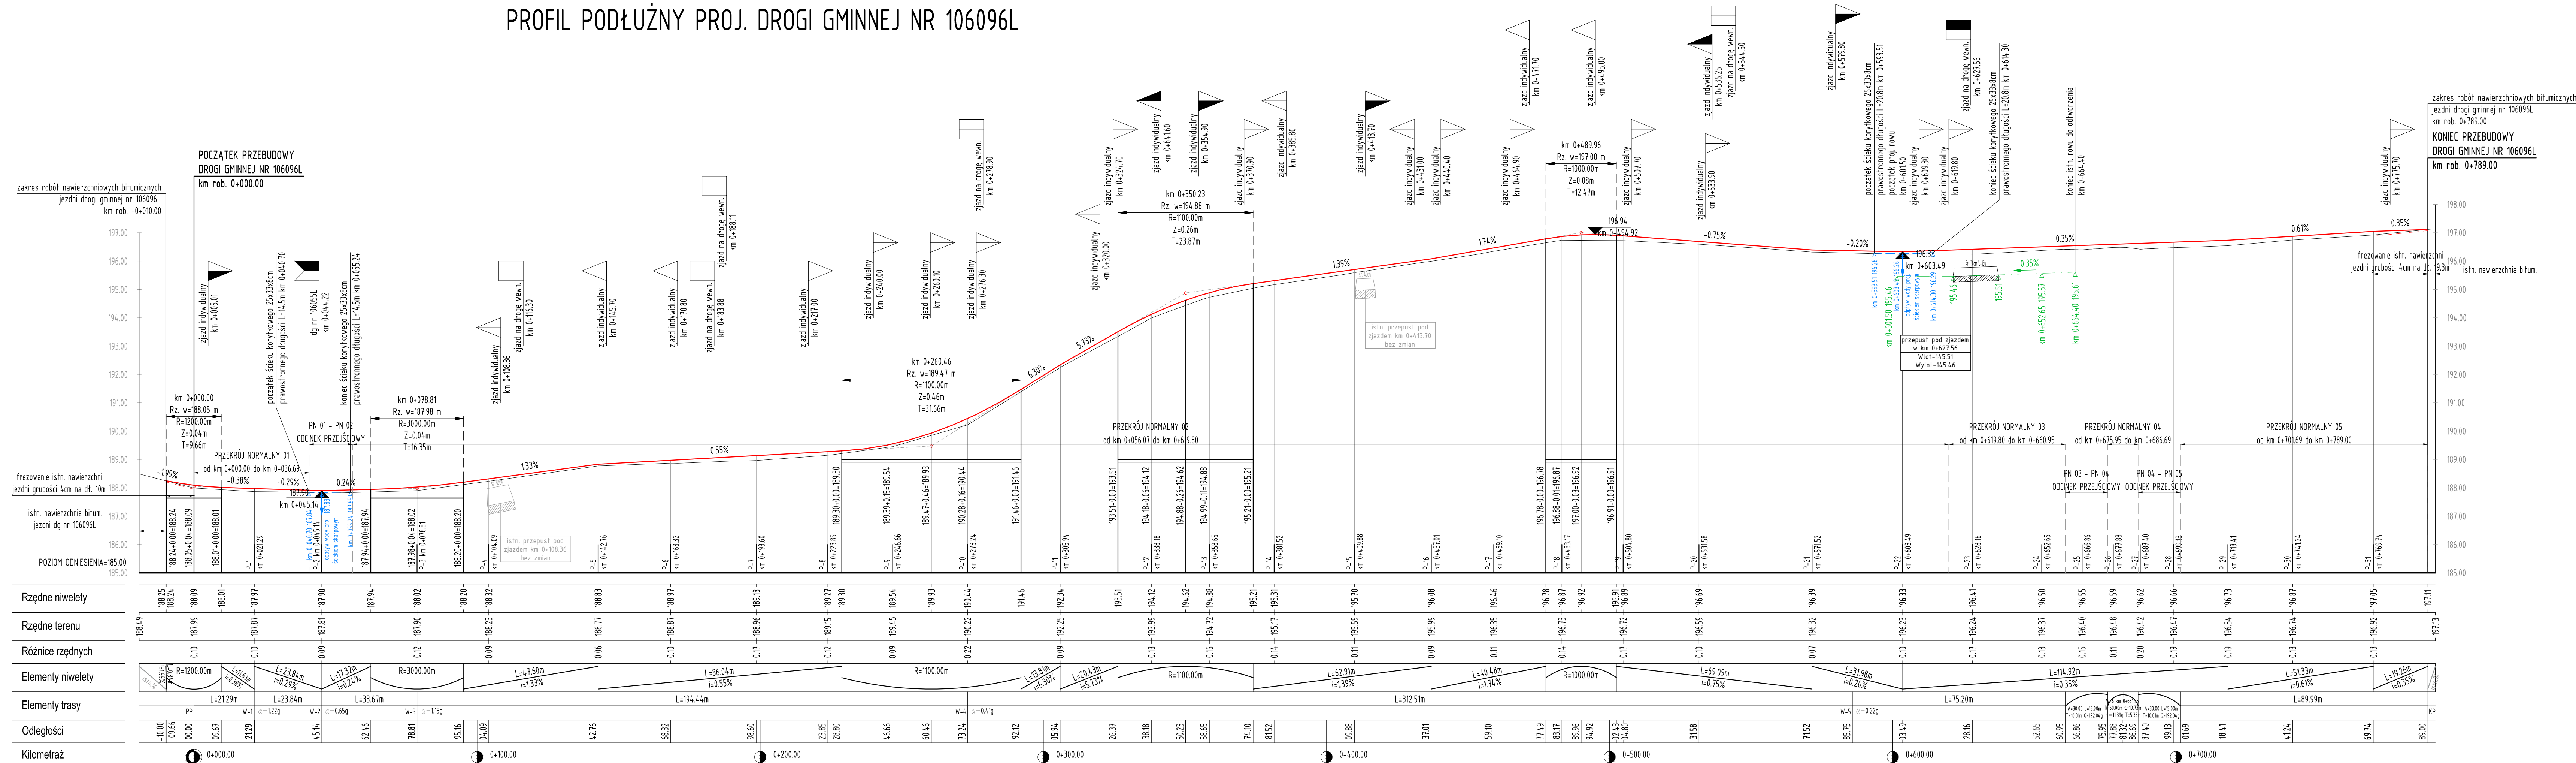

- LEGENDA:**
- - projektowana niweleta
 - - istniejący teren
 - - - - proj. ściek korytkowy 25x33x8cm prawostronny
 - · - · - - rów lewostronny do odwzrozenia
 - ▲ 98.94
km 0+494.72 - najwyższy lokalny punkt niwelety
 - ▲ 98.37
km 0+403.43 - najniższy lokalny punkt niwelety


– proj. skrzyżowanie

ewostronnie prawostronnie




– proj. zjazd na drogę wewnętrzną
nawierzchnia z kostki betonowej

ewostronny prawostronny

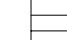


– proj. zjazd na drogę wewnętrzną
nawierzchnia utwardzona kruszywem tamany

ewostronny prawostronny




– proj. zjazd indywidualny
nawierzchnia utwardzona ulepszone
(kostka betonowa/beton asfaltowy)

ewostronny prawostronny

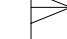


– proj. zjazd indywidualny
nawierzchnia utwardzona kruszywem tamany

ewostronny prawostronny

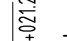

– przekrój poprzeczny

	<h1>drogowiec</h1> <p>Biuro Usług Projektowych</p>		21-003 Ciecierzyn, Dzs 302 D ☎ (081) 469 15 45 ✉ biuro@drogowiec.info www.drogowiec.info NIP: 712-128-29-23 REGON: 43091788												
	Inwestor: Gmina Wólka Jakubowiec Murowane 8 20-258 Lublin														
Obiekt: Przebudowa drogi gminnej KDG nr 106096L w miejscowości Piszczyszyn kolonia na odcinku drogi gminna KDD-G nr 106095L – Piszczyszyn Kolonia od km rob. 0+000,00 do km rob. 0+789,00															
Nazwa rys.: Profil podłużny															
<table border="1"> <thead> <tr> <th>Funkcja</th> <th>Imię i nazwisko</th> <th>Podpis</th> <th>Data</th> </tr> </thead> <tbody> <tr> <td>Projektant</td> <td>mgr inż. Robert Pułiński upr. bud. Nr LWB/0077/P00D/03</td> <td></td> <td>marzec 2015r. Skala: 1:100/1000</td> </tr> <tr> <td>Asystent</td> <td>mgr inż. Aleksandra Tuszweska</td> <td></td> <td>Nr umowy: 032.37.2015 z dnia 18.02.2015r. Nr rys. 3/1</td> </tr> </tbody> </table>	Funkcja	Imię i nazwisko	Podpis	Data	Projektant	mgr inż. Robert Pułiński upr. bud. Nr LWB/0077/P00D/03		marzec 2015r. Skala: 1:100/1000	Asystent	mgr inż. Aleksandra Tuszweska		Nr umowy: 032.37.2015 z dnia 18.02.2015r. Nr rys. 3/1			
Funkcja	Imię i nazwisko	Podpis	Data												
Projektant	mgr inż. Robert Pułiński upr. bud. Nr LWB/0077/P00D/03		marzec 2015r. Skala: 1:100/1000												
Asystent	mgr inż. Aleksandra Tuszweska		Nr umowy: 032.37.2015 z dnia 18.02.2015r. Nr rys. 3/1												