


## ①

- projektowana niweleta drogi
- oznaczenie numeru przekroju normalnego

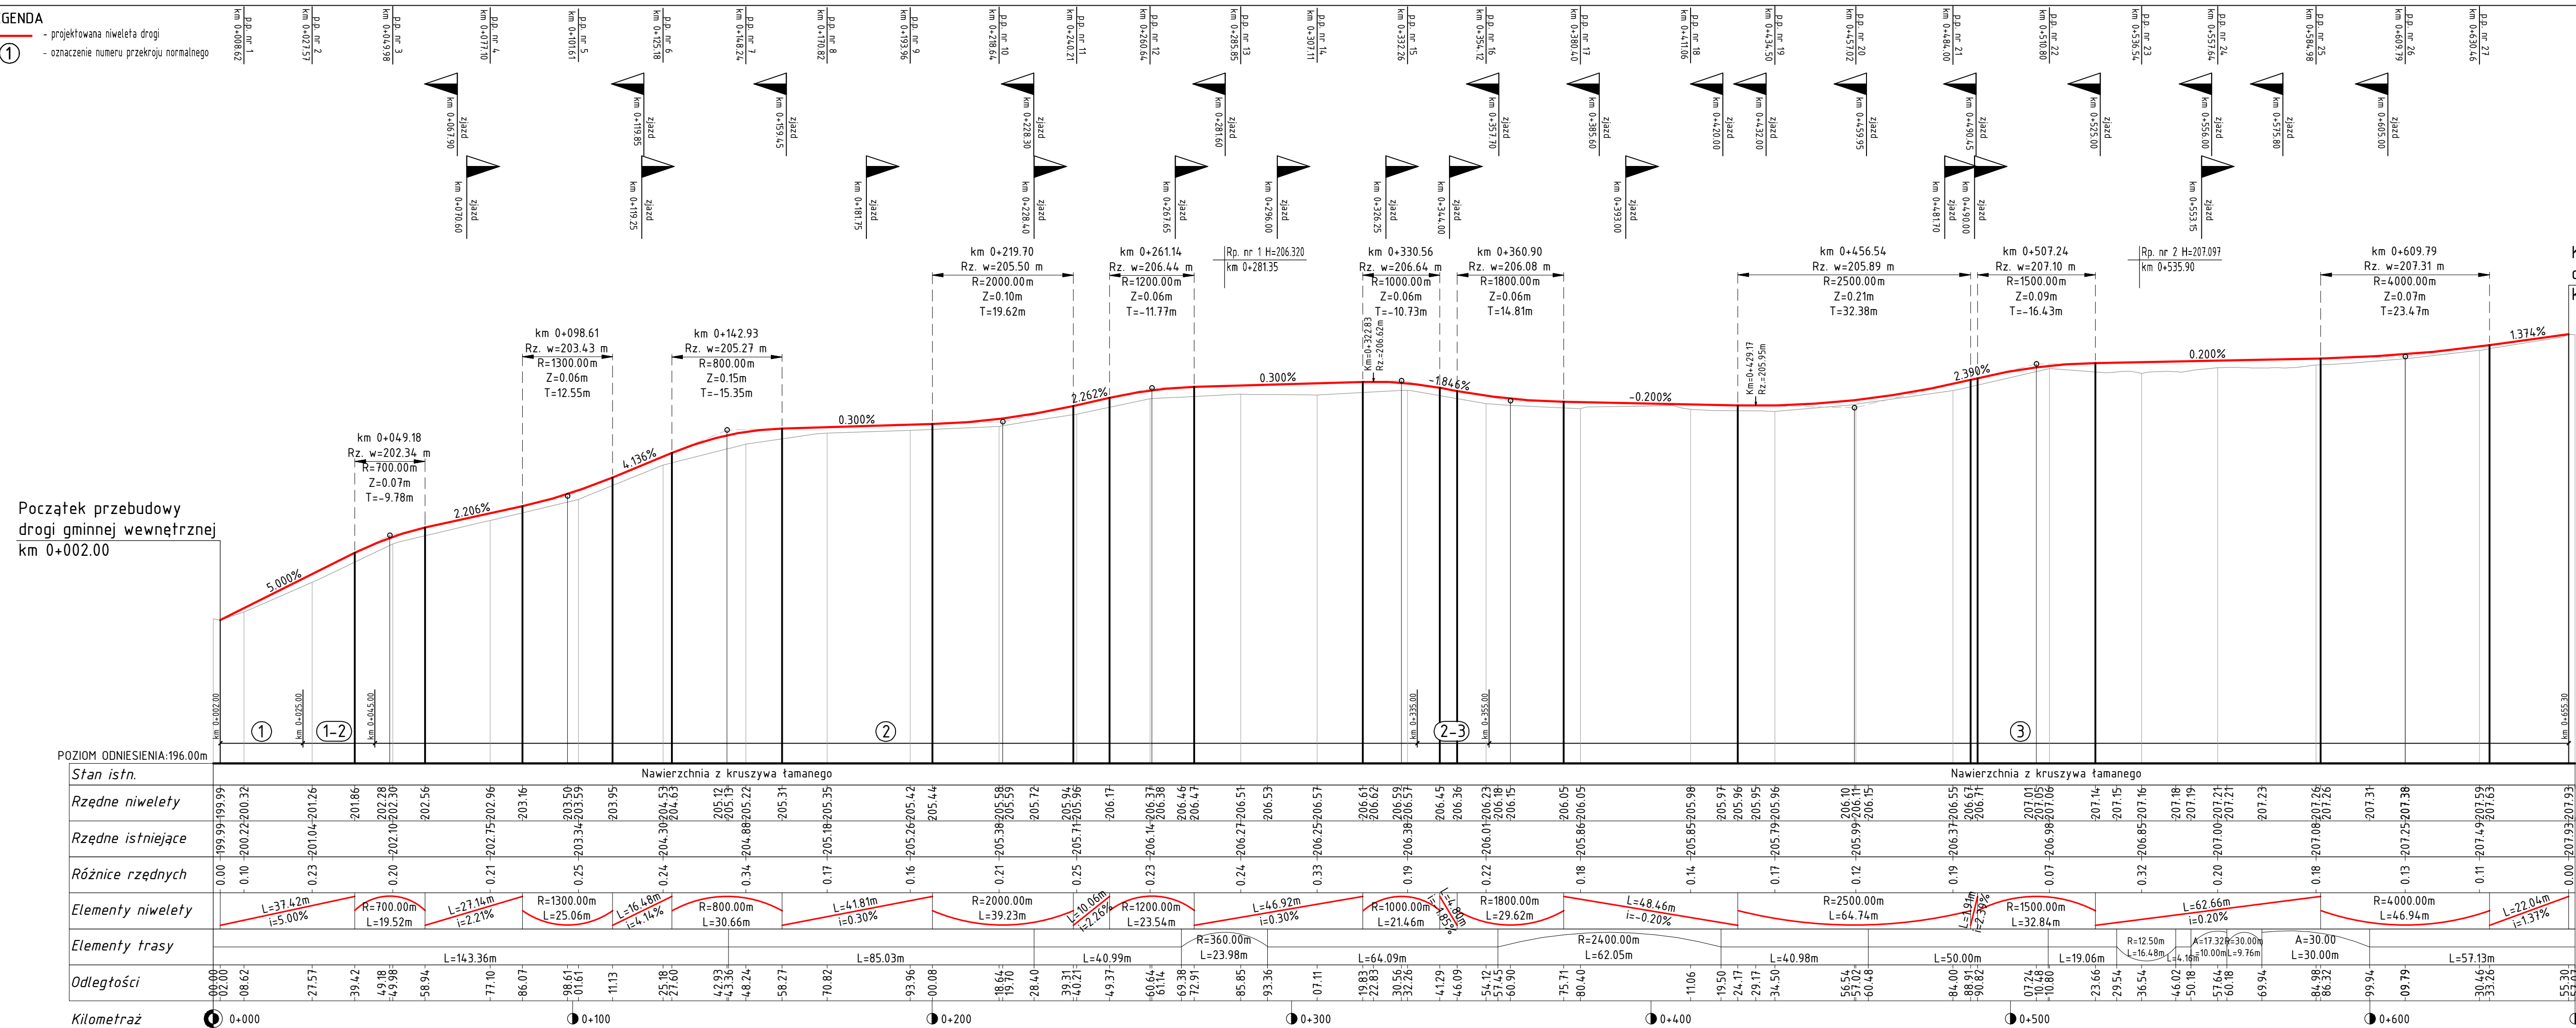

Koniec przebudowy  
drogi gminnej wewnętrznej  
km 0+655.30



**drogowiec**  
Biuro Usług Projektowych

21-003 Ciecierzyn, Dys 302 D

 (081) 469 15 45

 [bjuro@drogowiec.info](mailto:bjuro@drogowiec.info)

[www.drogowiec.info](http://www.drogowiec.info)

NIP 712-128-29-23 REGON 430918788

Investor

Gmir

Jakubowice Murowane 8, 20-258 Lublin 62

**Obiekt:**

Przebudowa drogi gminnej wewnętrznej położonej  
na działkach nr ew. 218, 219 i 463 w m. Rudnik  
od km 0+002,00 do km 0+655,30

Nazwa rys.:

### Profil podłużny

Funkcja	Imię i nazwisko	Podpis	Data: marzec 2015 r.
Projektant	mgr inż. Robert Puliński		Skala: 1:100/1000
	upr. bud. Nr LUB/0077/P00D/03		Nr umowy: 032.40.2015 z dnia 24.02.2015
Asystent	mgr inż. Rafał Galan		Nr rys. 3