


PROFIL PODŁUŻNY DP 1564 L

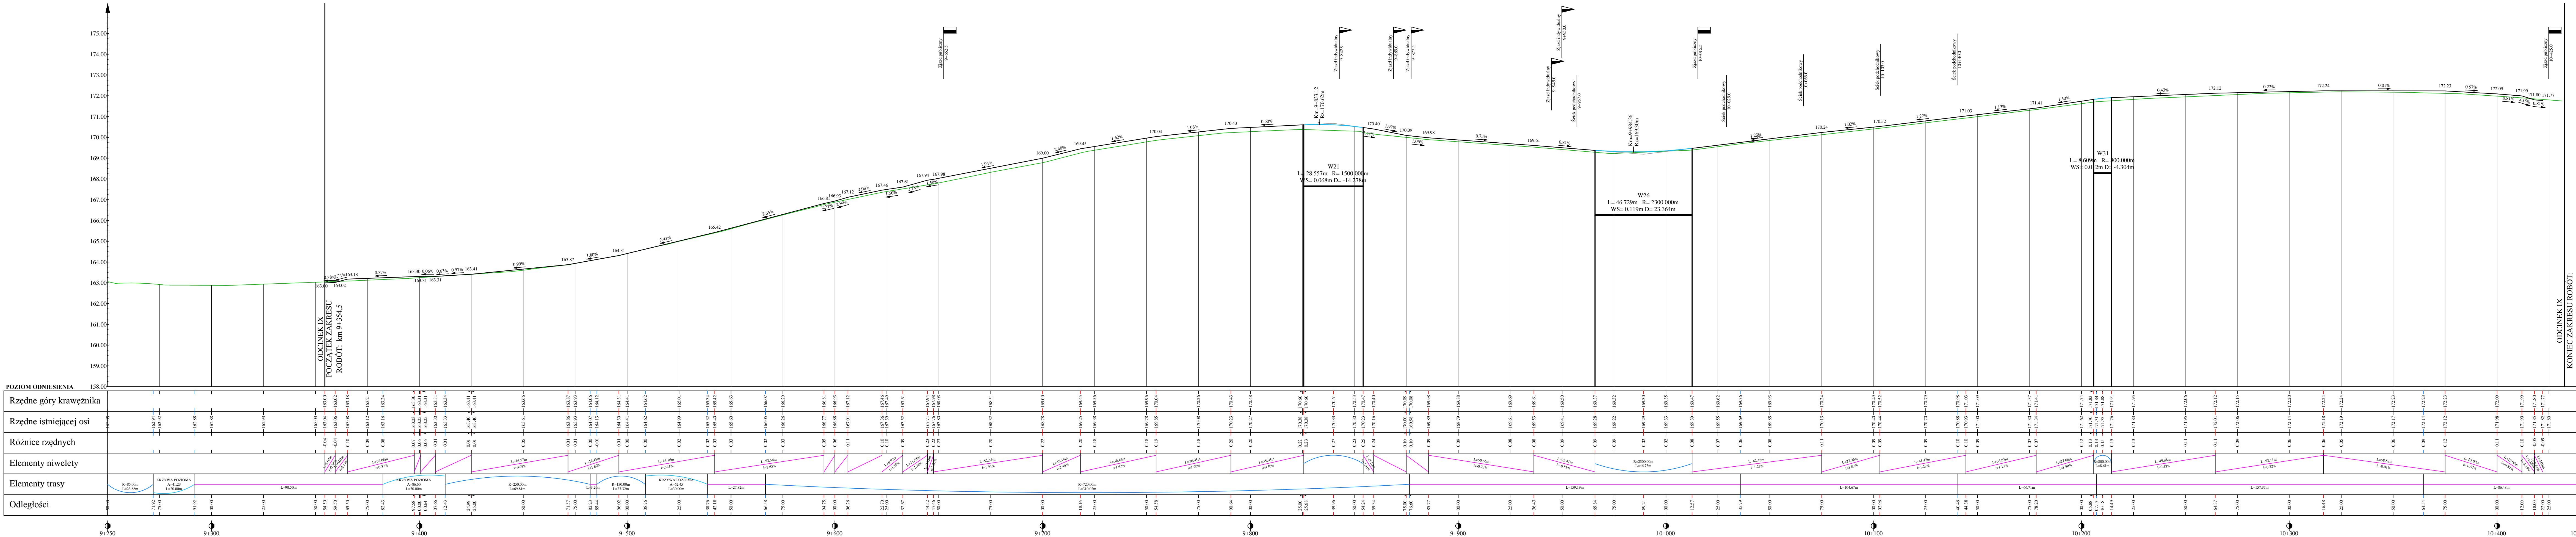

- LEGENDA:
- teren pod osią projektowanej drogi
 - niweleta o spadku jednostajnym
 - niweleta - łuk pionowy wklęsły / wypukły

Jednostka projektująca: manevo MANEVO Marek Łukowski 21-077 Spiczyn, Ziolków 88			
Inwestor: GINA WÓŁKA Jakubowice Murowane 8, 20-258 Lublin			
Zadanie inwestycyjne: Wykonanie ścieżki ekologicznej wraz z małą infrastrukturą informacyjno-turystyczną w ramach projektu Zielony LOF			
Stadium: PROJEKT WYKONAWCZY		Branta: DROGOWA	Data: 30.10.2017r
Adres inwestycji: Bystrzyca, gm. Wólka			
Nazwa rysunku: Profil podłużny - Odcinek IX		Skala: 1:100/1000	Nr rysunku: 04.
Projektant: mgr inż. Ewa Próchniak	Numer uprawnień: LUB/0018/PBD/15	Specjalność: Drogowa	Podpis:
Sprawdzający: mgr inż. Paweł Giezek	LUB/0071/PWOK/05	Konstrukcyjno-budowlana	
Asystent proj.: mgr inż. Jacek Nizio	-	Drogowa	